



REPUBLIKA E SHQIPËRISË  
KËSHILLI KOMBËTAR I TERRITORIT

MIRATOHET

KRYETARI I K.K.T



Z. EDI RAMA

ZËVENDËS KRYETARE

znj. Eglatina Gjermani



Ministër i Zhvillimit Urban dhe Turizmit


Miruar me Vendim të KKT Nr.8, Datë 03/12/2014

LEJE NDËRTIMI PËR PROJEKTIN REHABILITIMIN E LUMIT GJANICË

EMËRTIMI I LEJES:	Plan i vendosjes së segmentit të lumit Gjanicë që i nënshtrimit ndërhyrjeve rehabilituese	BASHKIA TIER	PROJEKTUESI	NR. I KOPJES
FORGJATËS:		BAHAR ZEKO	INZH. PIRRI	06/06
PROJEKTUESI:			TEL-CONSULTING SH.P.K.	
FAZA E PROJEKTIT:			PROJEKT IDE	
SHKALLA	1:5000			
NR. I LEJES	A-01			



# LEJE NDËRTIMI PËR PROJEKTIN REHABILITIMIN E LUMIT GJANICË

SH. 1:5000

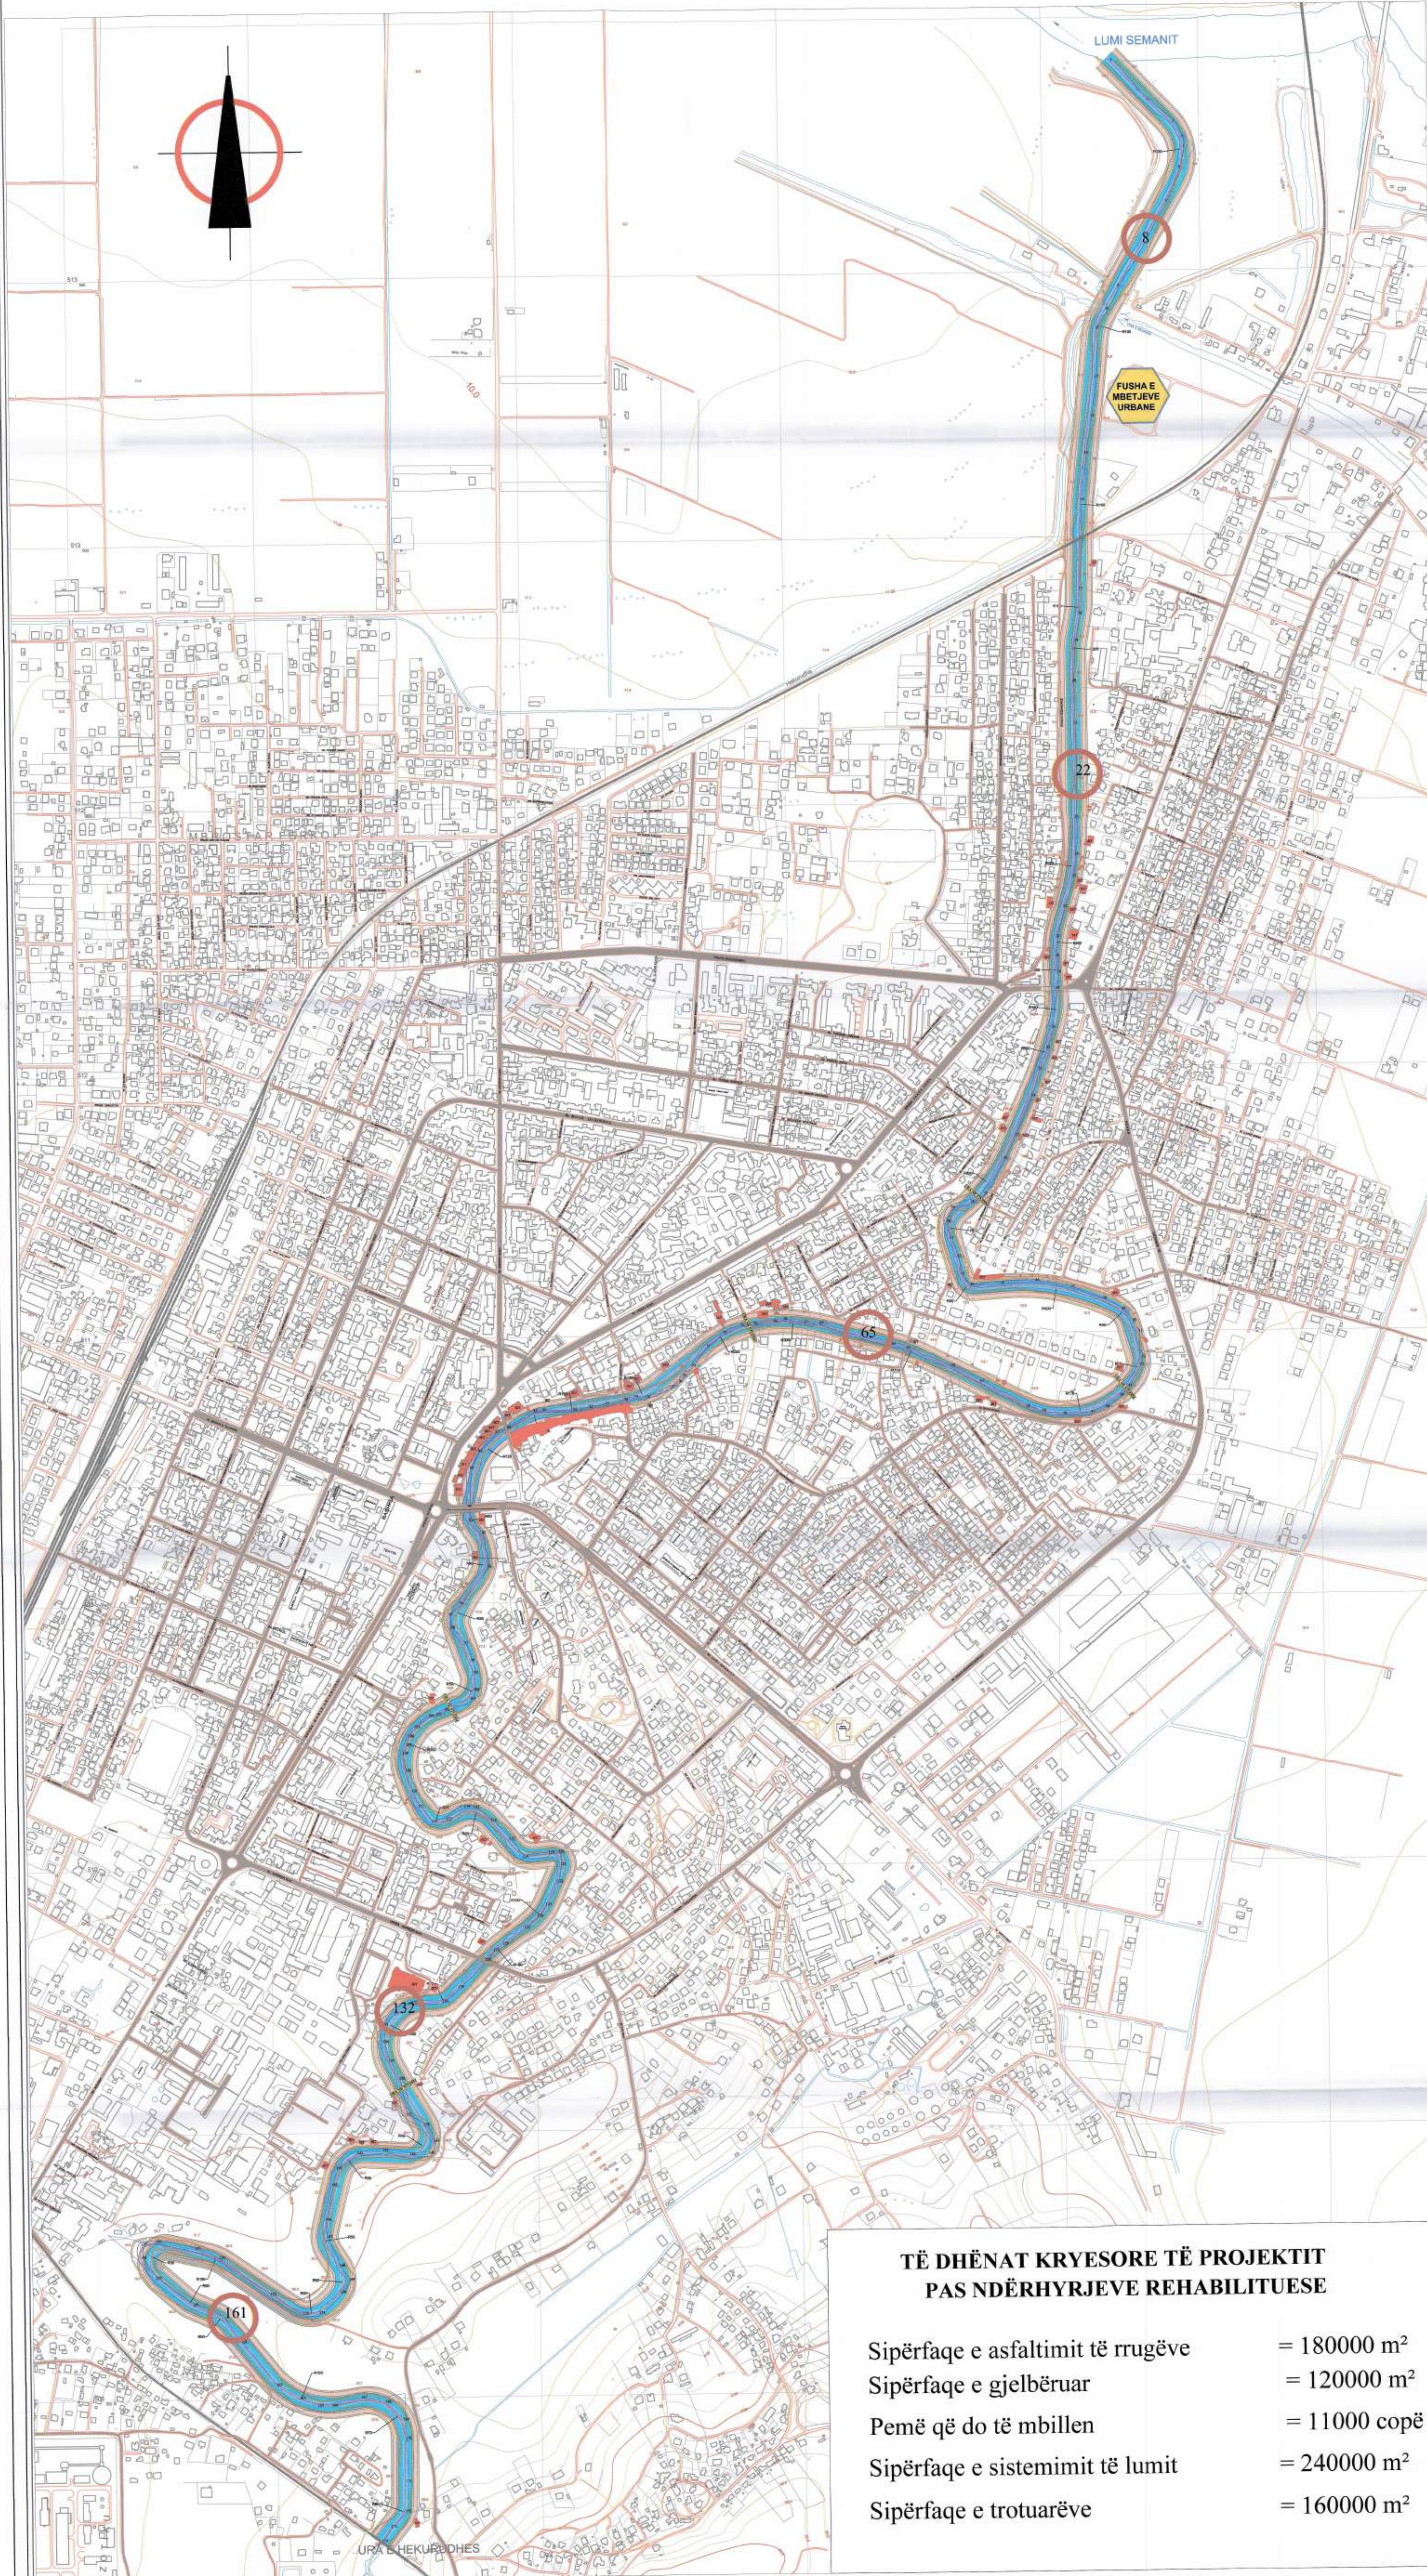






**TË DHËNAT KRYESORE TË PROJEKTIT PAS NDËRHYRJEVE REHABILITUESE**

Sipërfaqe e asfaltimit të rrugëve	= 180000 m <sup>2</sup>
Sipërfaqe e gjelbëruar	= 120000 m <sup>2</sup>
Pemë që do të mbillen	= 11000 copë
Sipërfaqe e sistemit të lumit	= 240000 m <sup>2</sup>
Sipërfaqe e trotuarëve	= 160000 m <sup>2</sup>

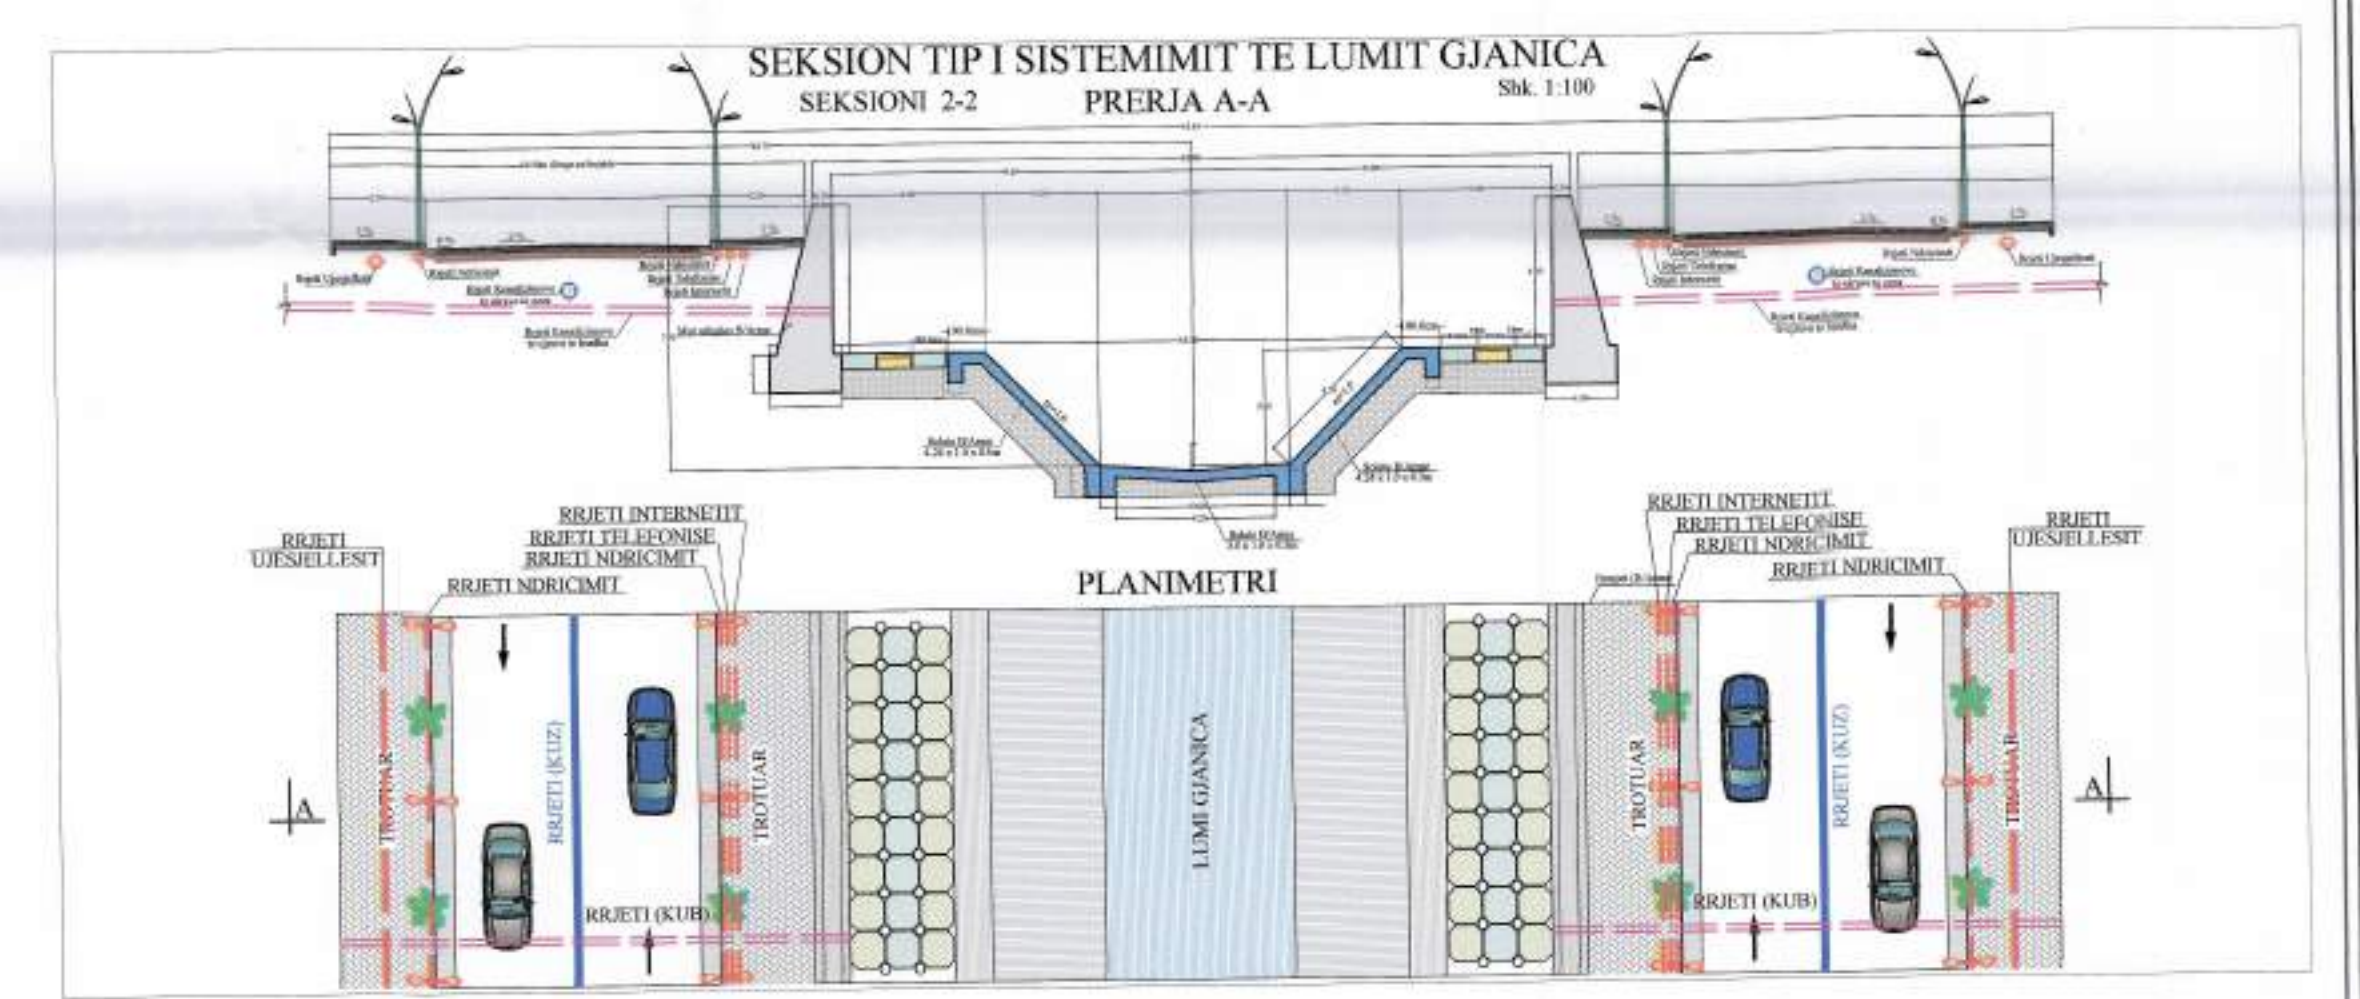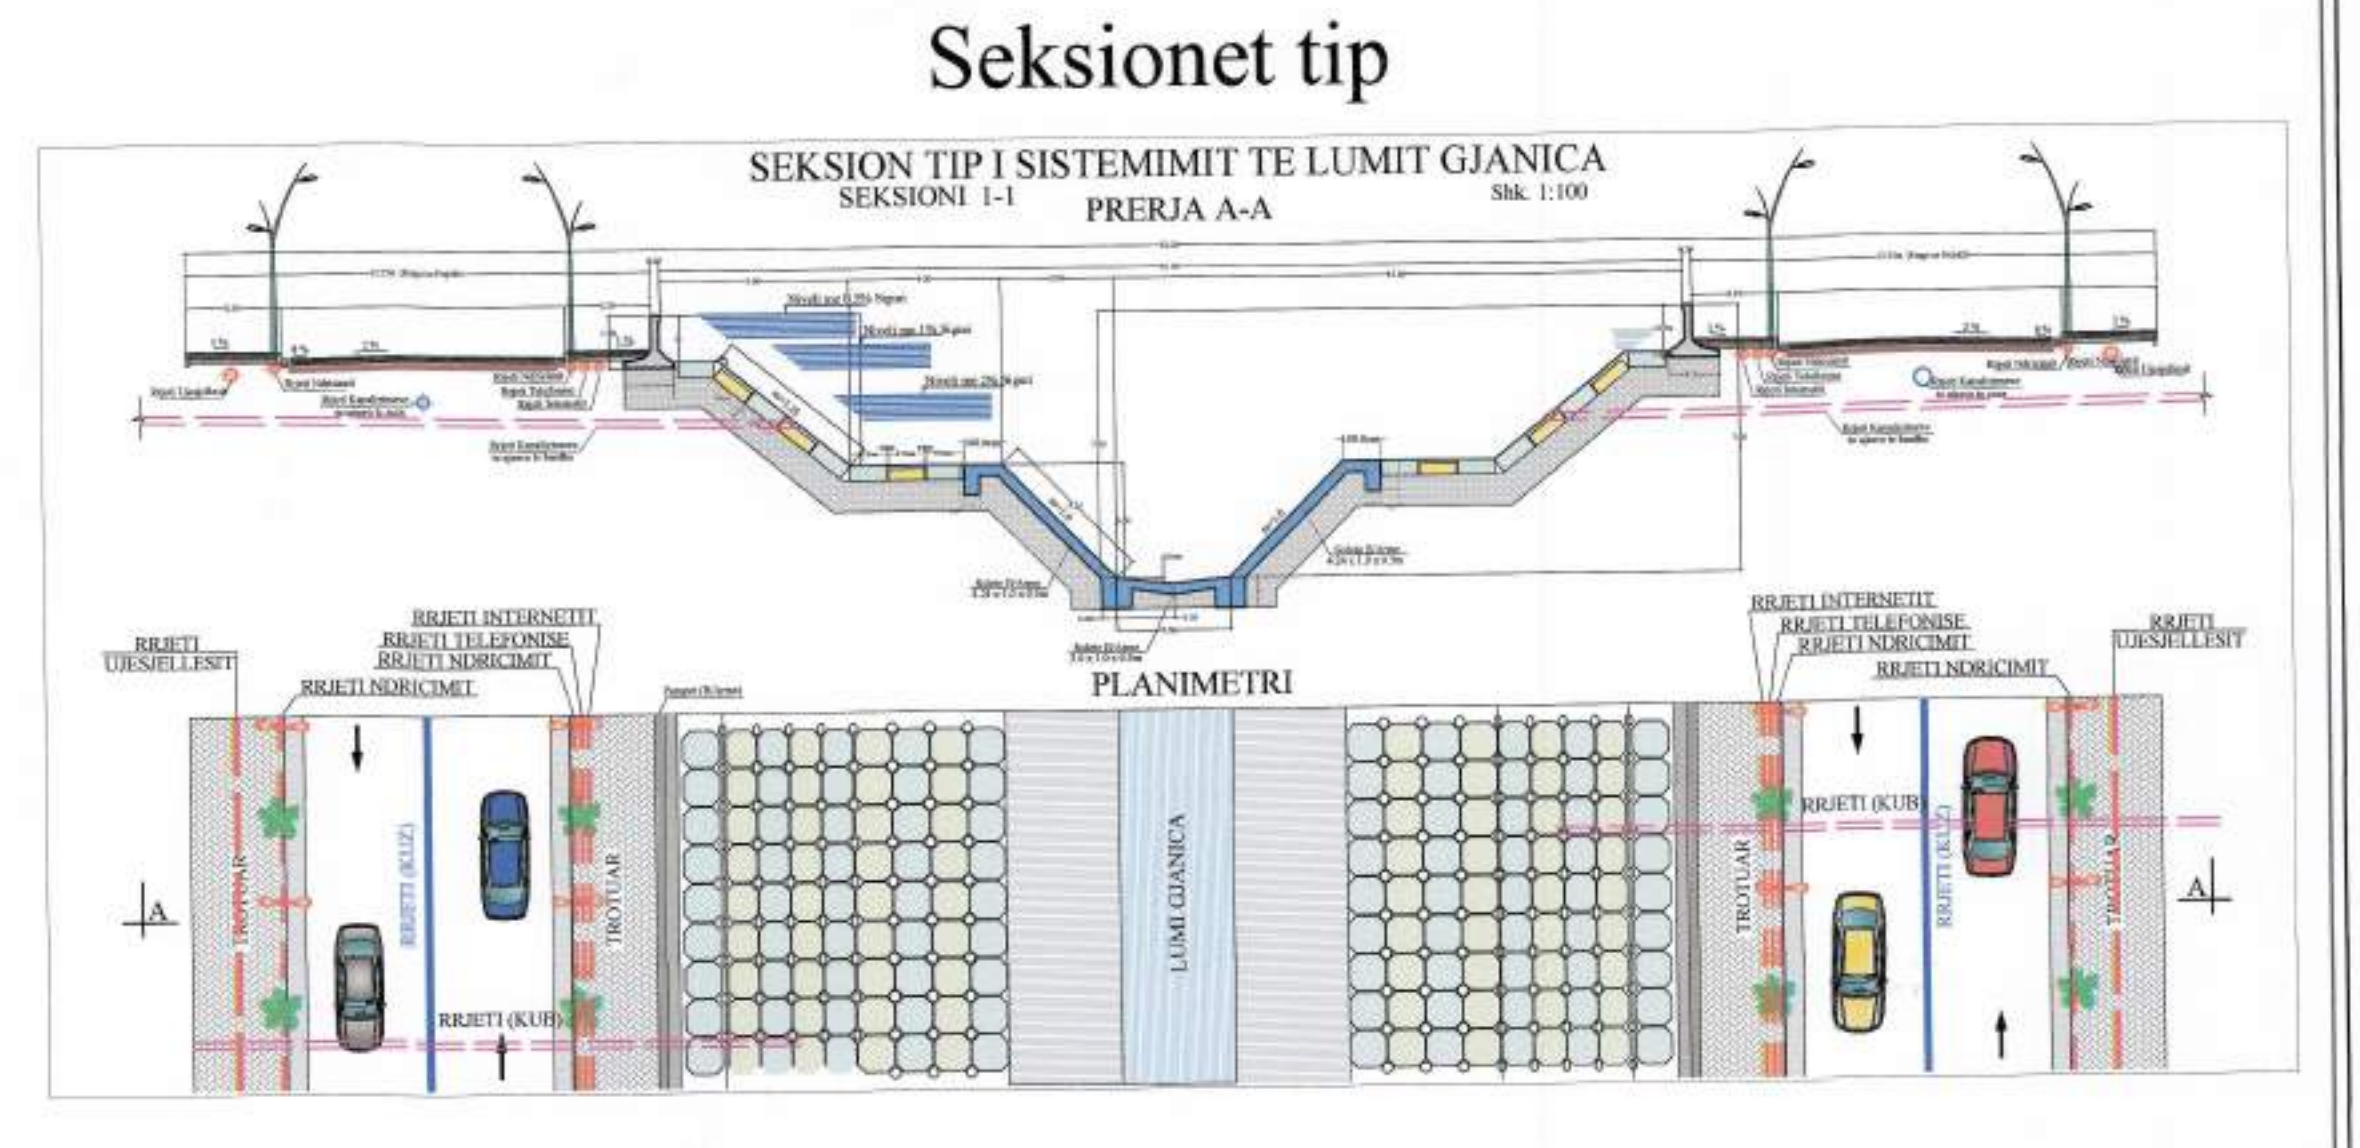

Legjendë:

- Tabani i lumit Gjanica
- Pllaka betoni për veshje
- Veshje me beton

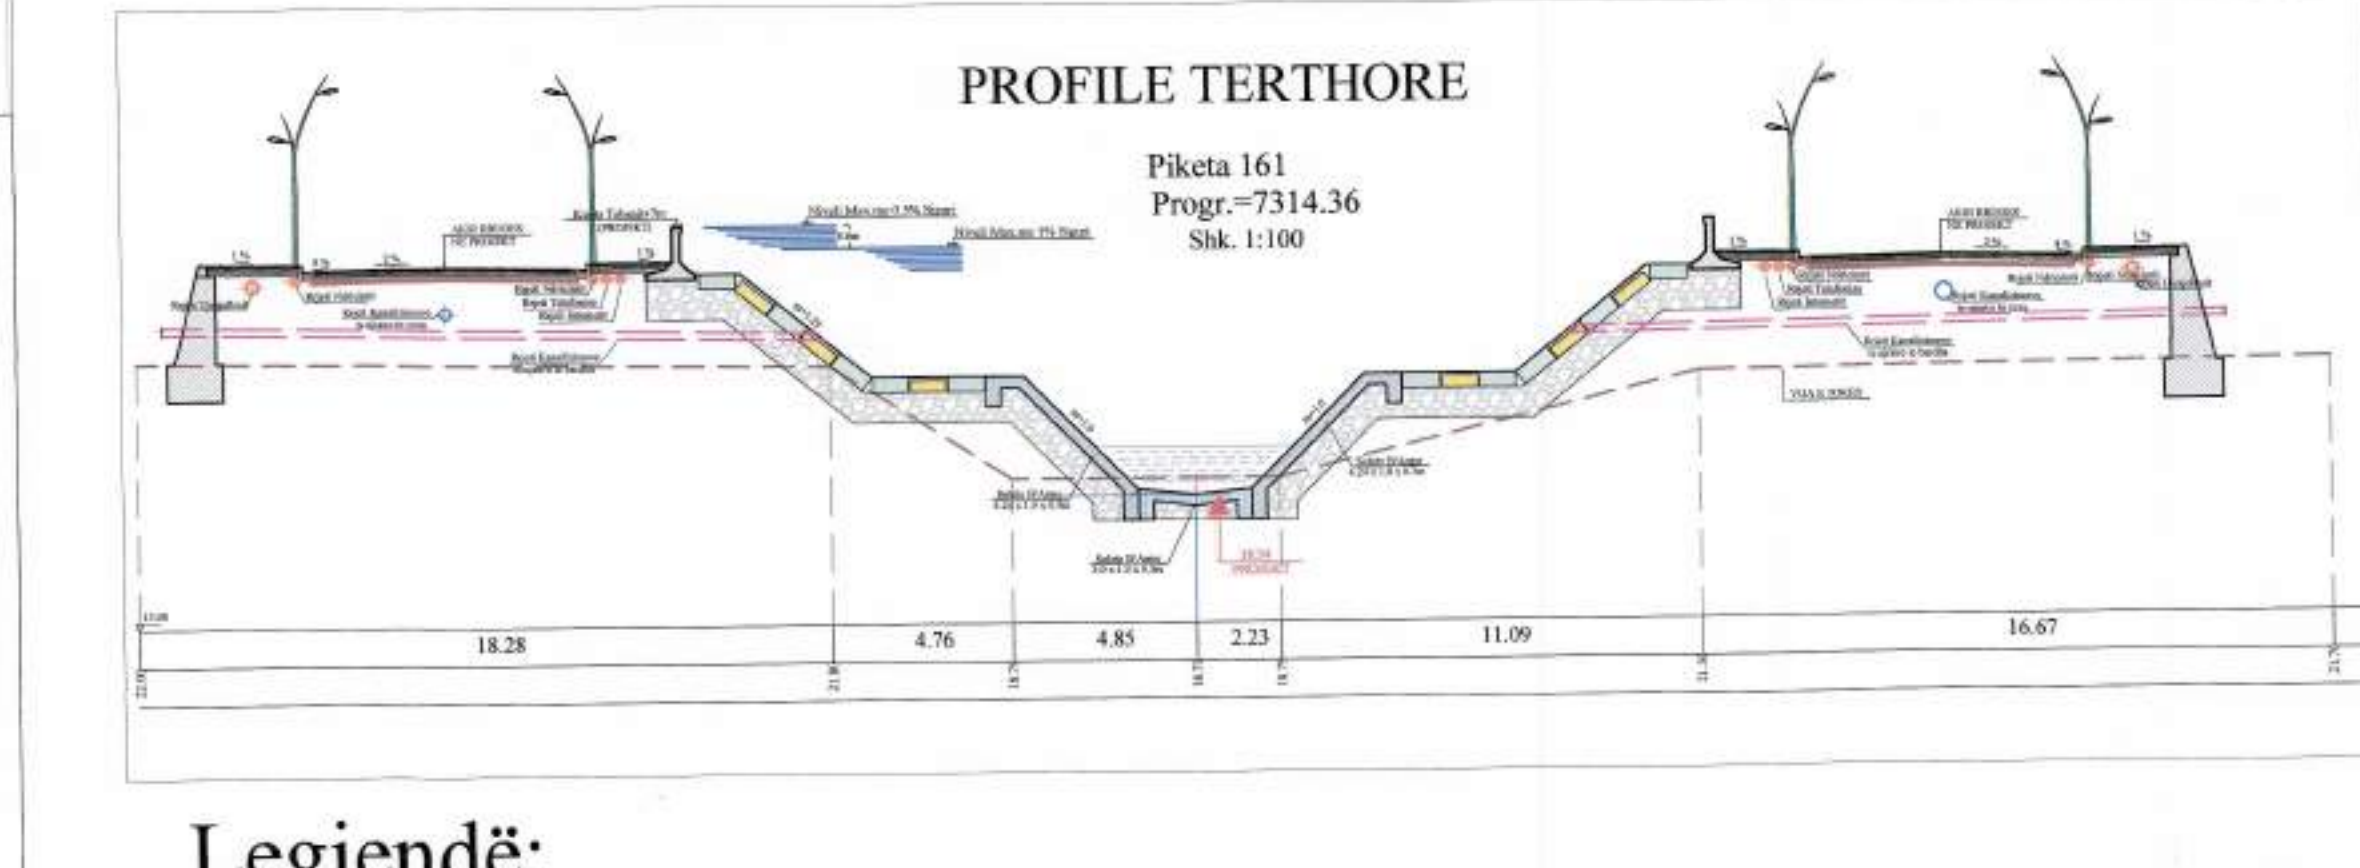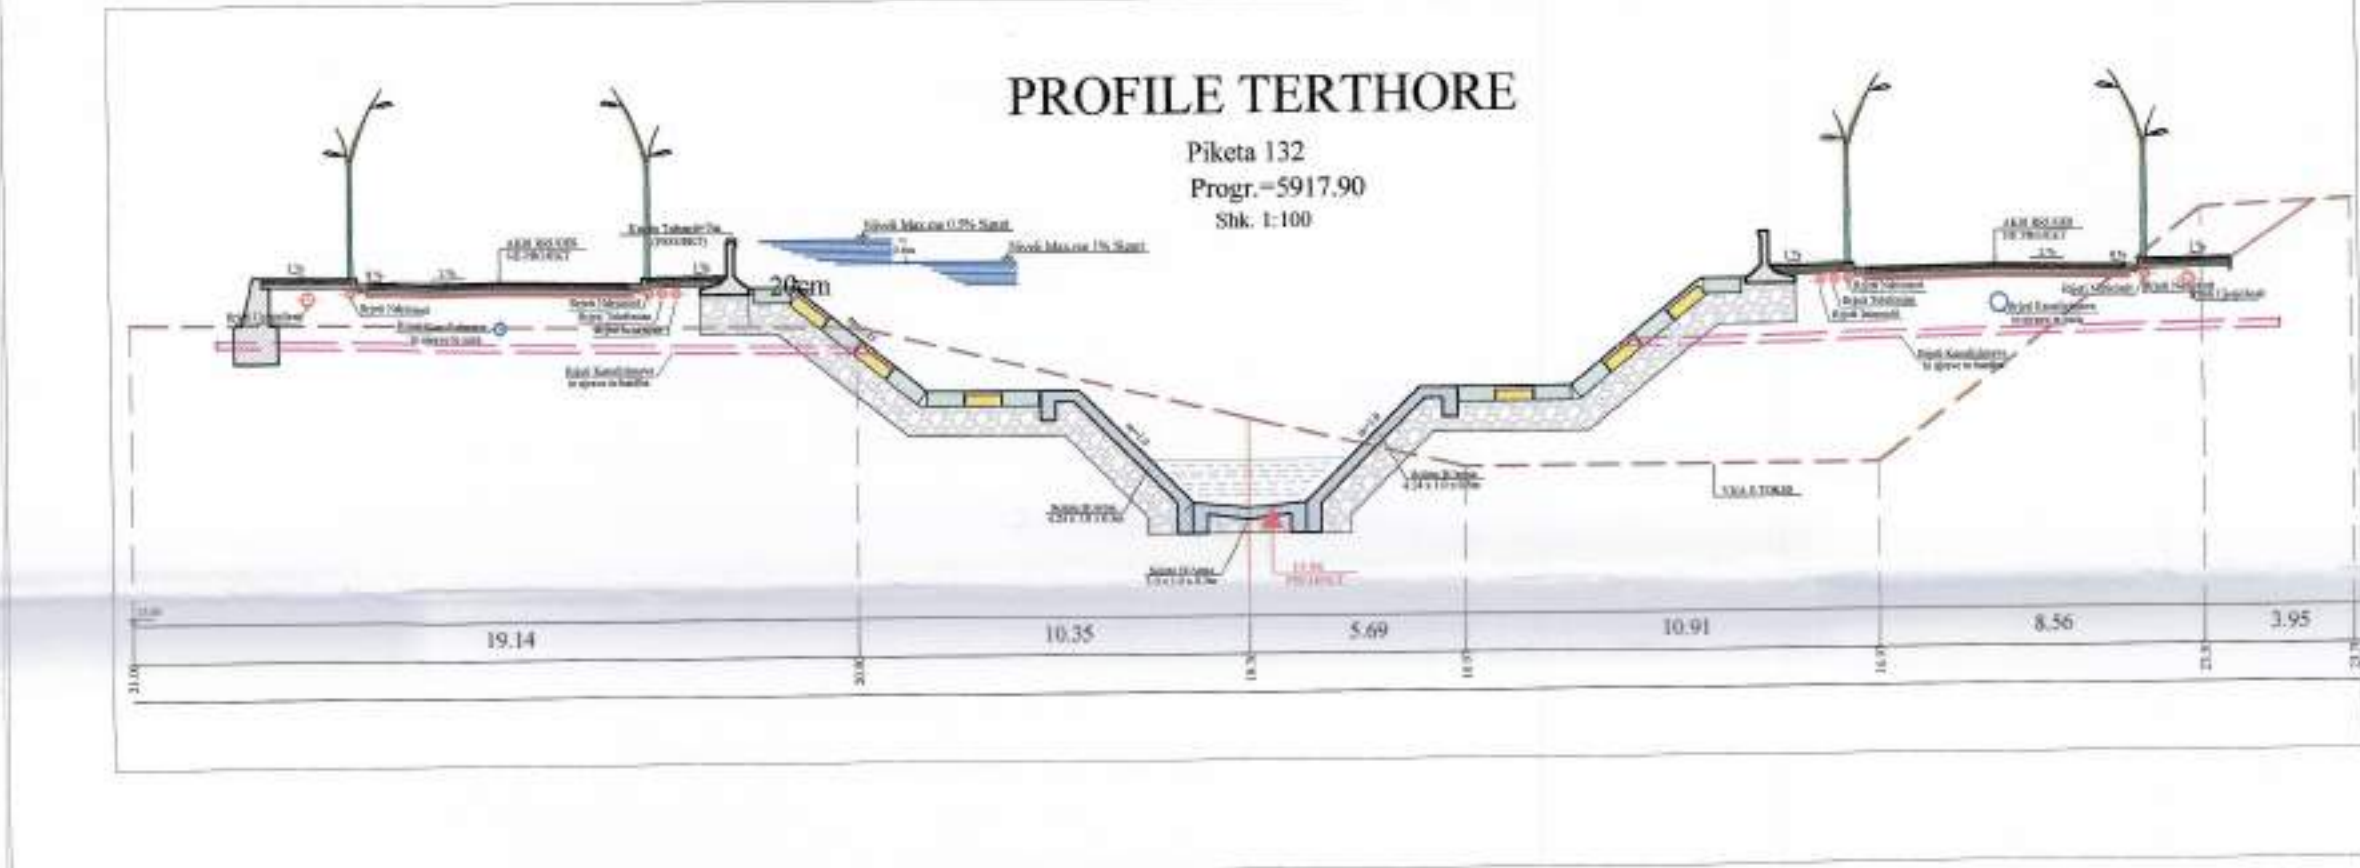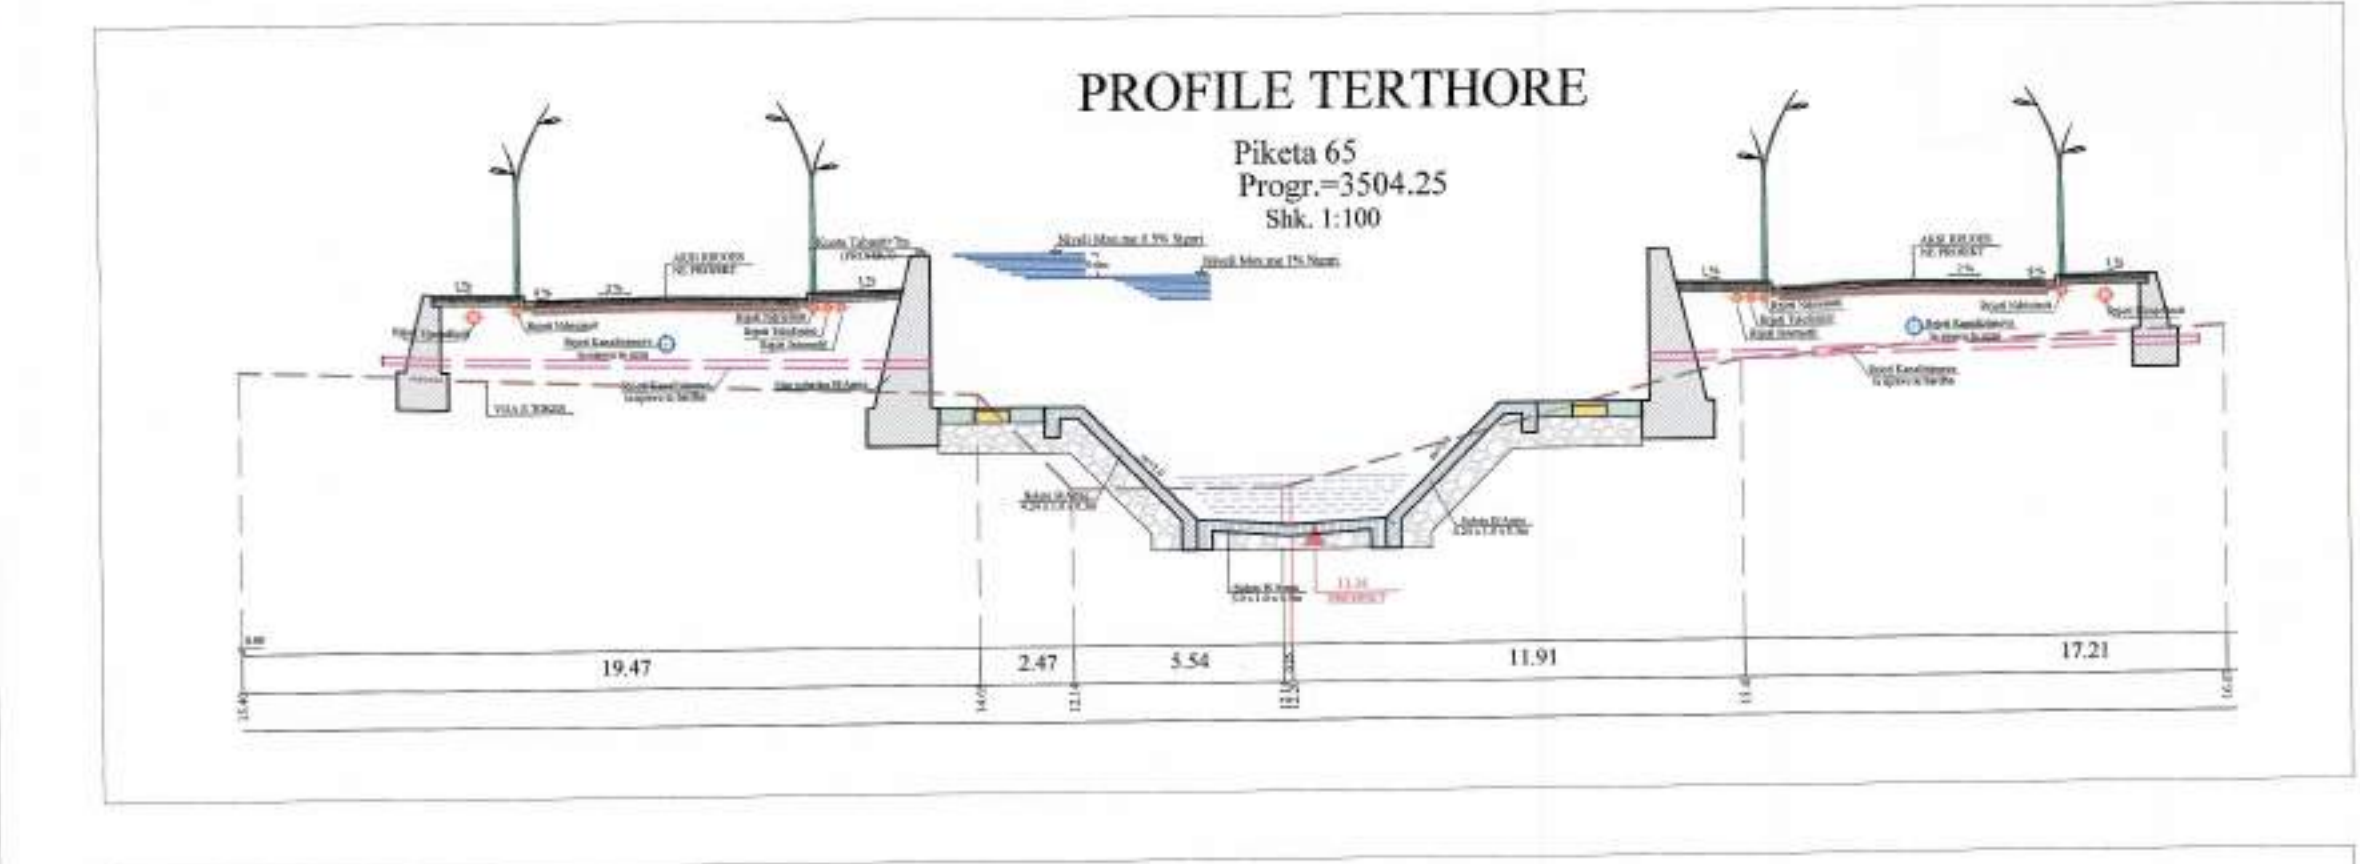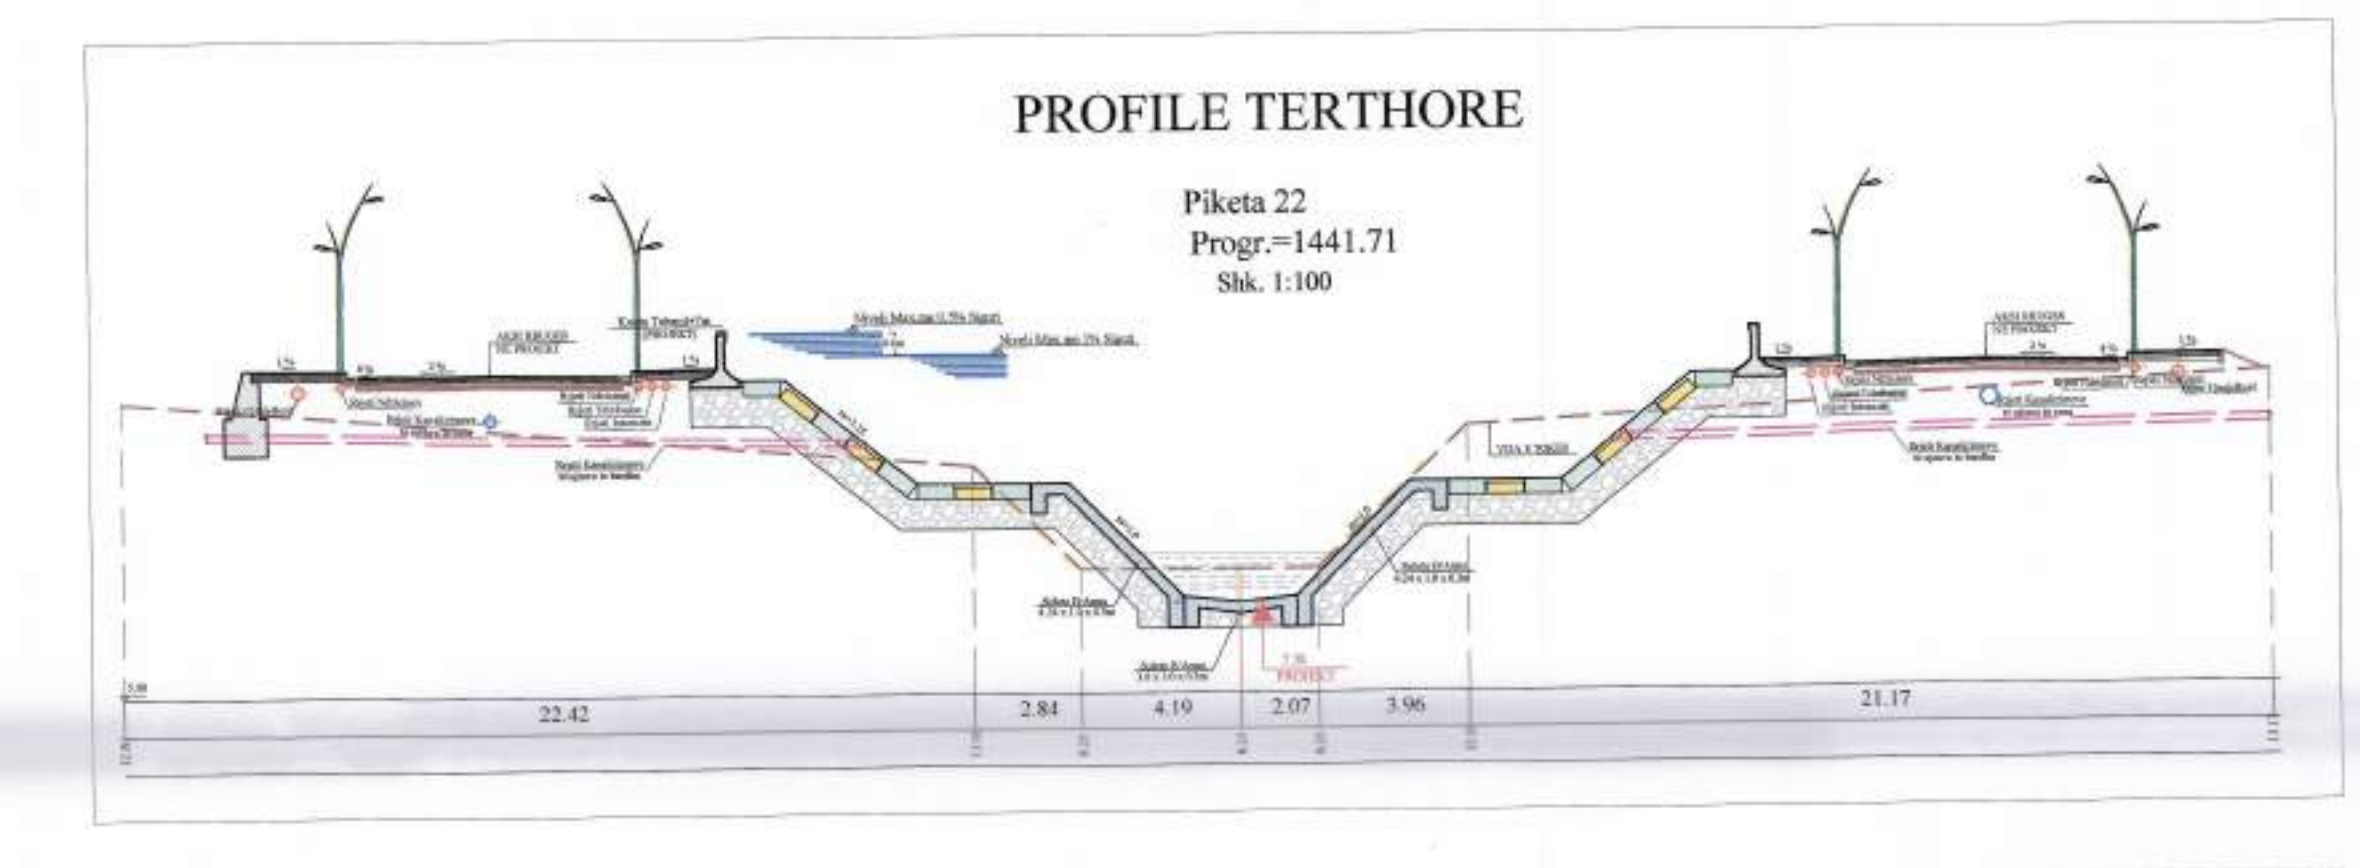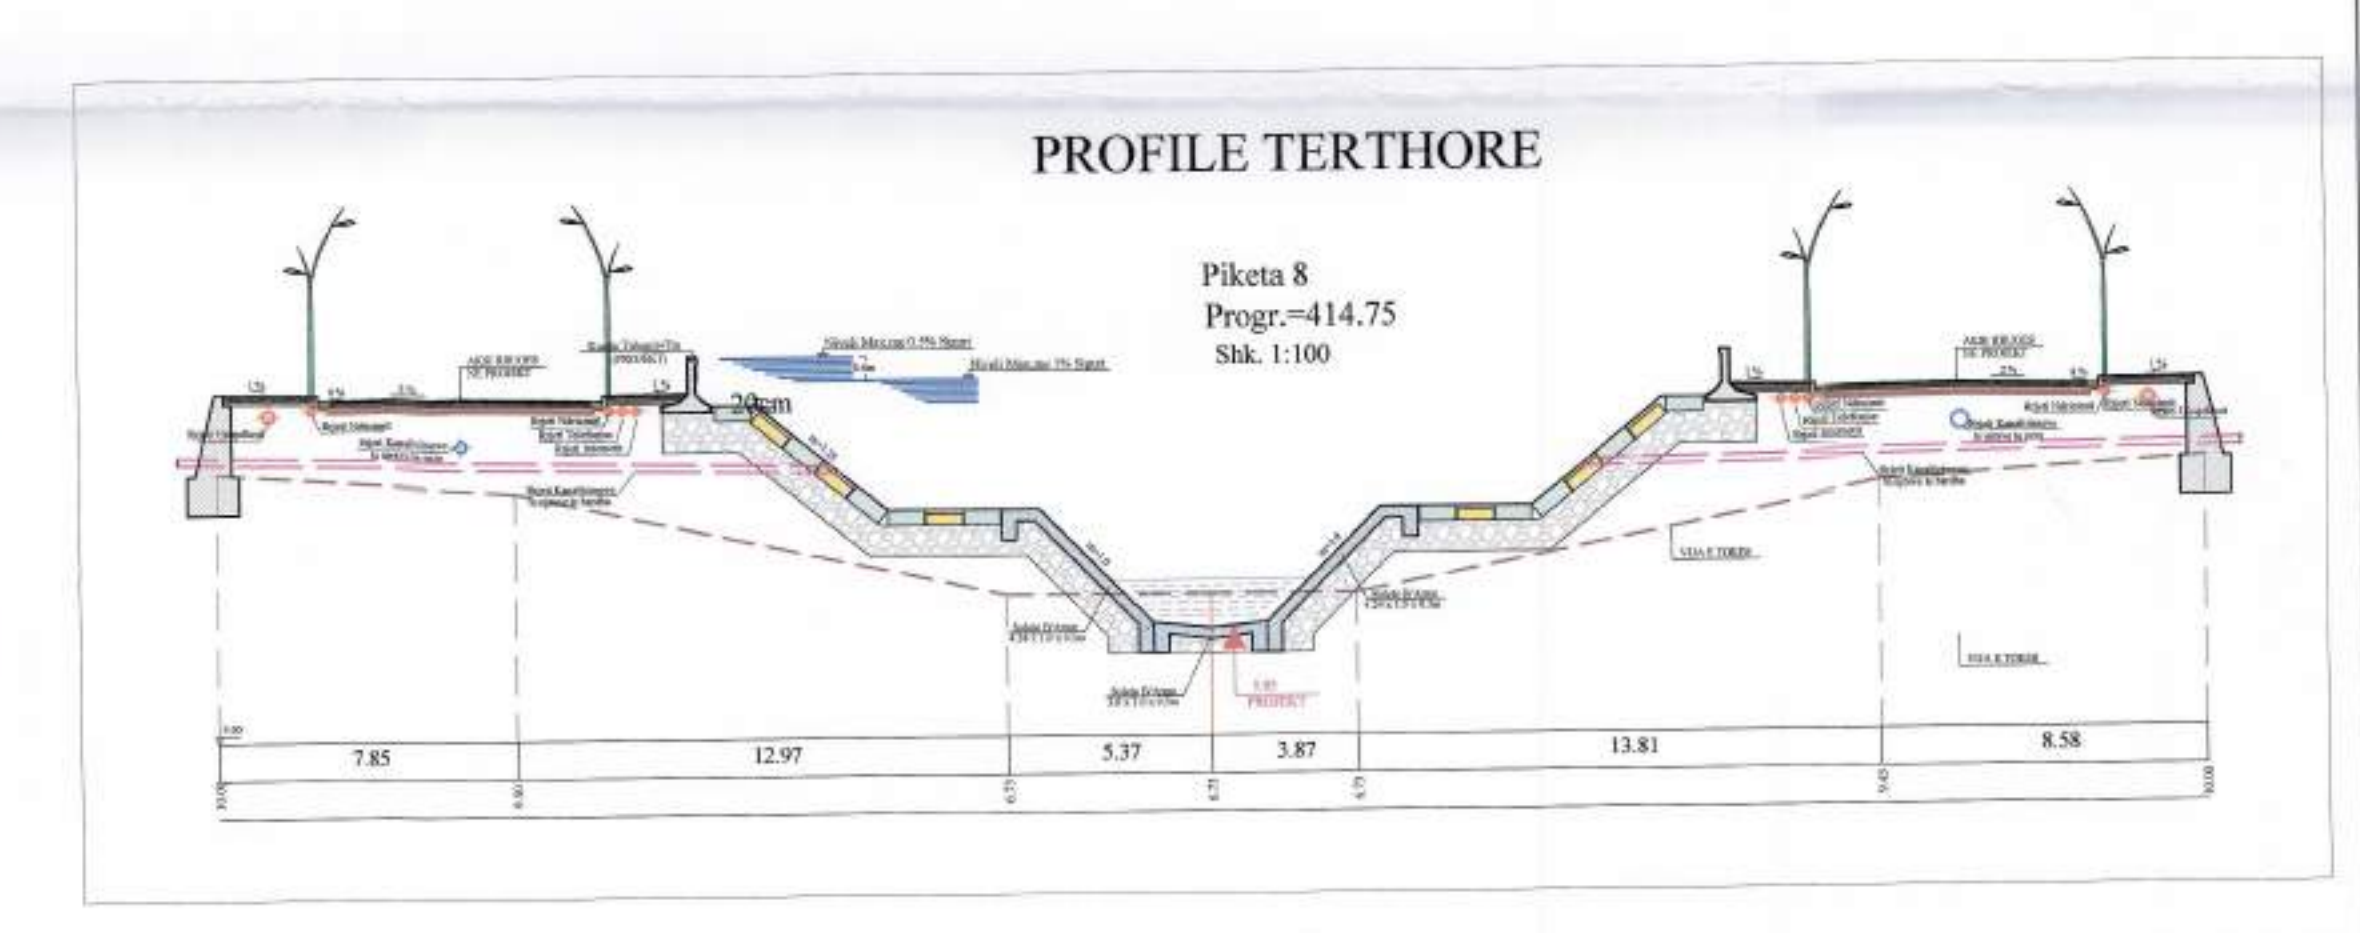

Legjendë:

- Tregues i piketave
- Objekte që prishen
- Rrethim-ekzistues
- Aksii Rrugës (Projekt)
- Aksii Tabanit të Lumit (Projekt)
- Aksii Rrugës (Projekt)
- Kanal
- Skarpat
- Ndertese

Pamje 3 dimensionale pas ndërhyrjeve rehabilituese

