



LEJE NDËRTIMI PËR OBJEKTIN: "NDËRTIMI I NËNSTACIONIT TË RI 110/20 KV, GJIRI I LALËZIT", BASHKIA DURRËS



PLANI I VENDOSJES SË STRUKTURËS SHK. 1:1000

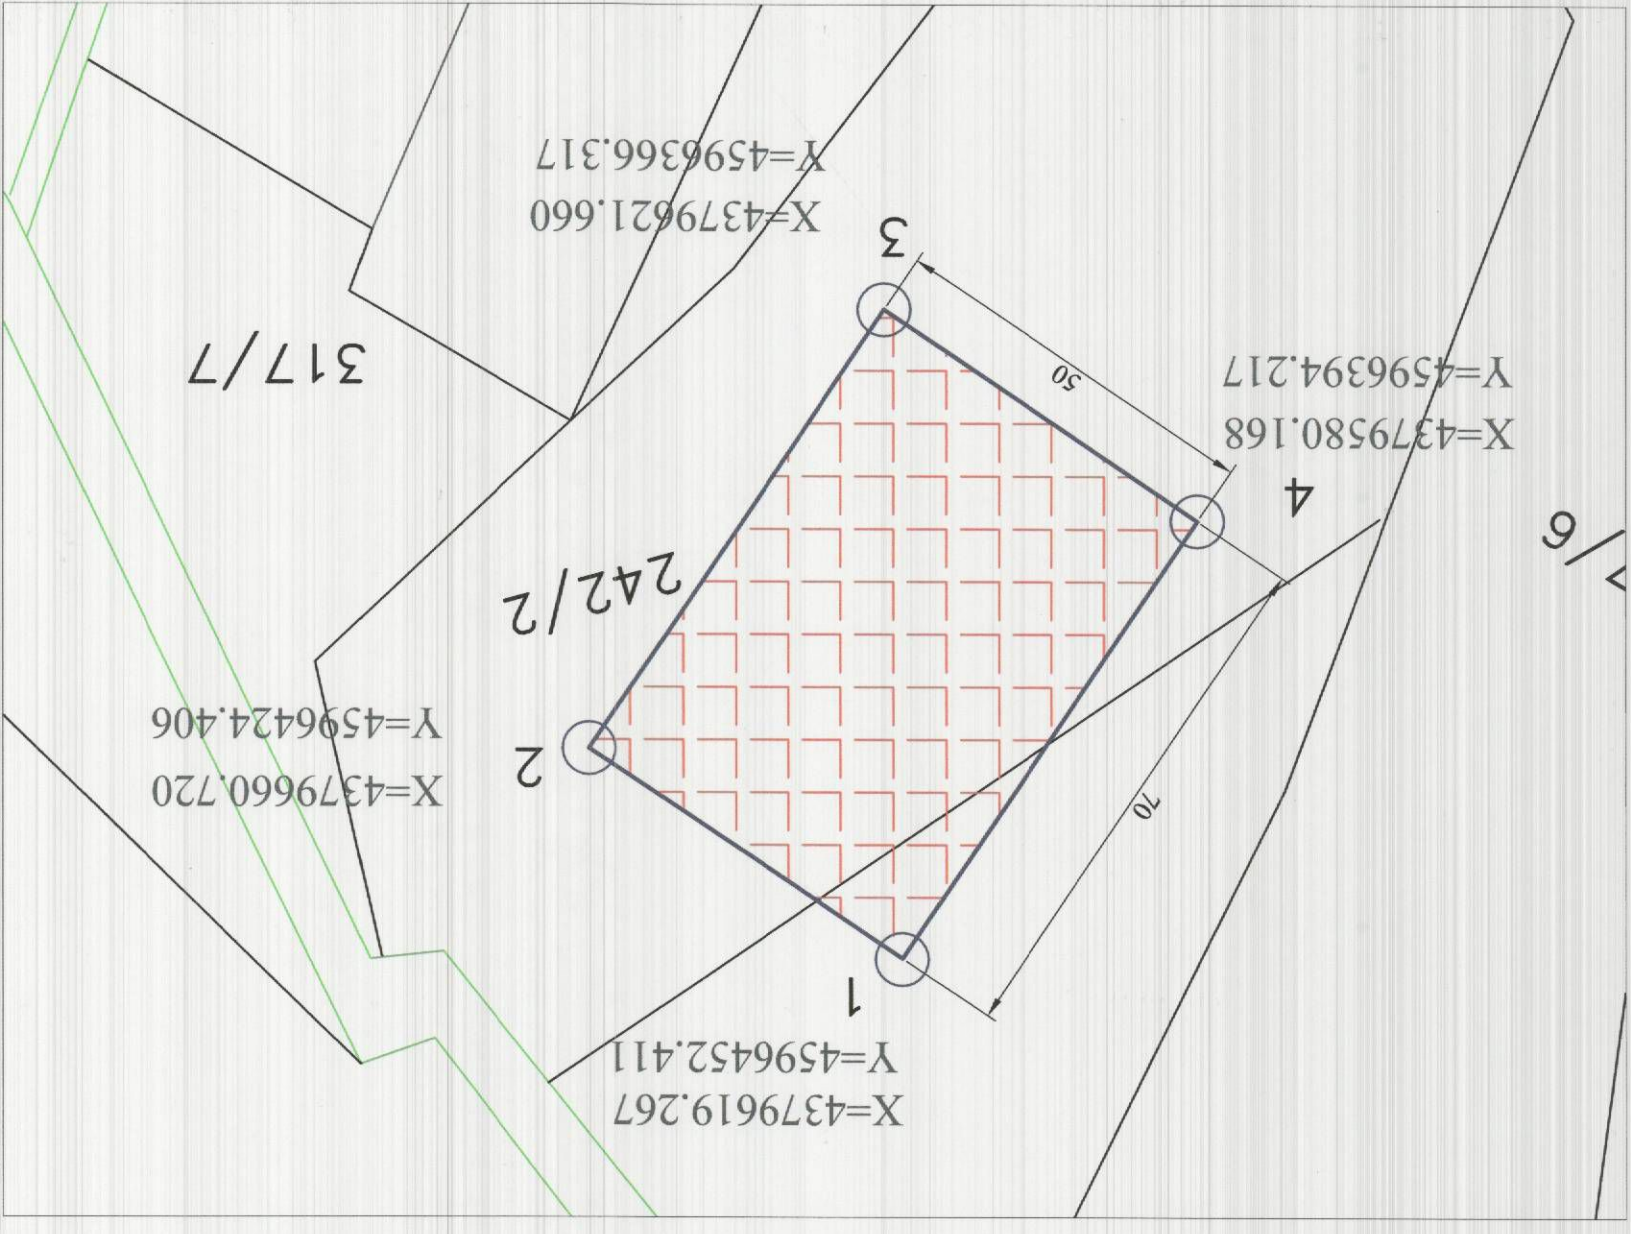

POZICIONI KADASTRAL SHK. 1:1000

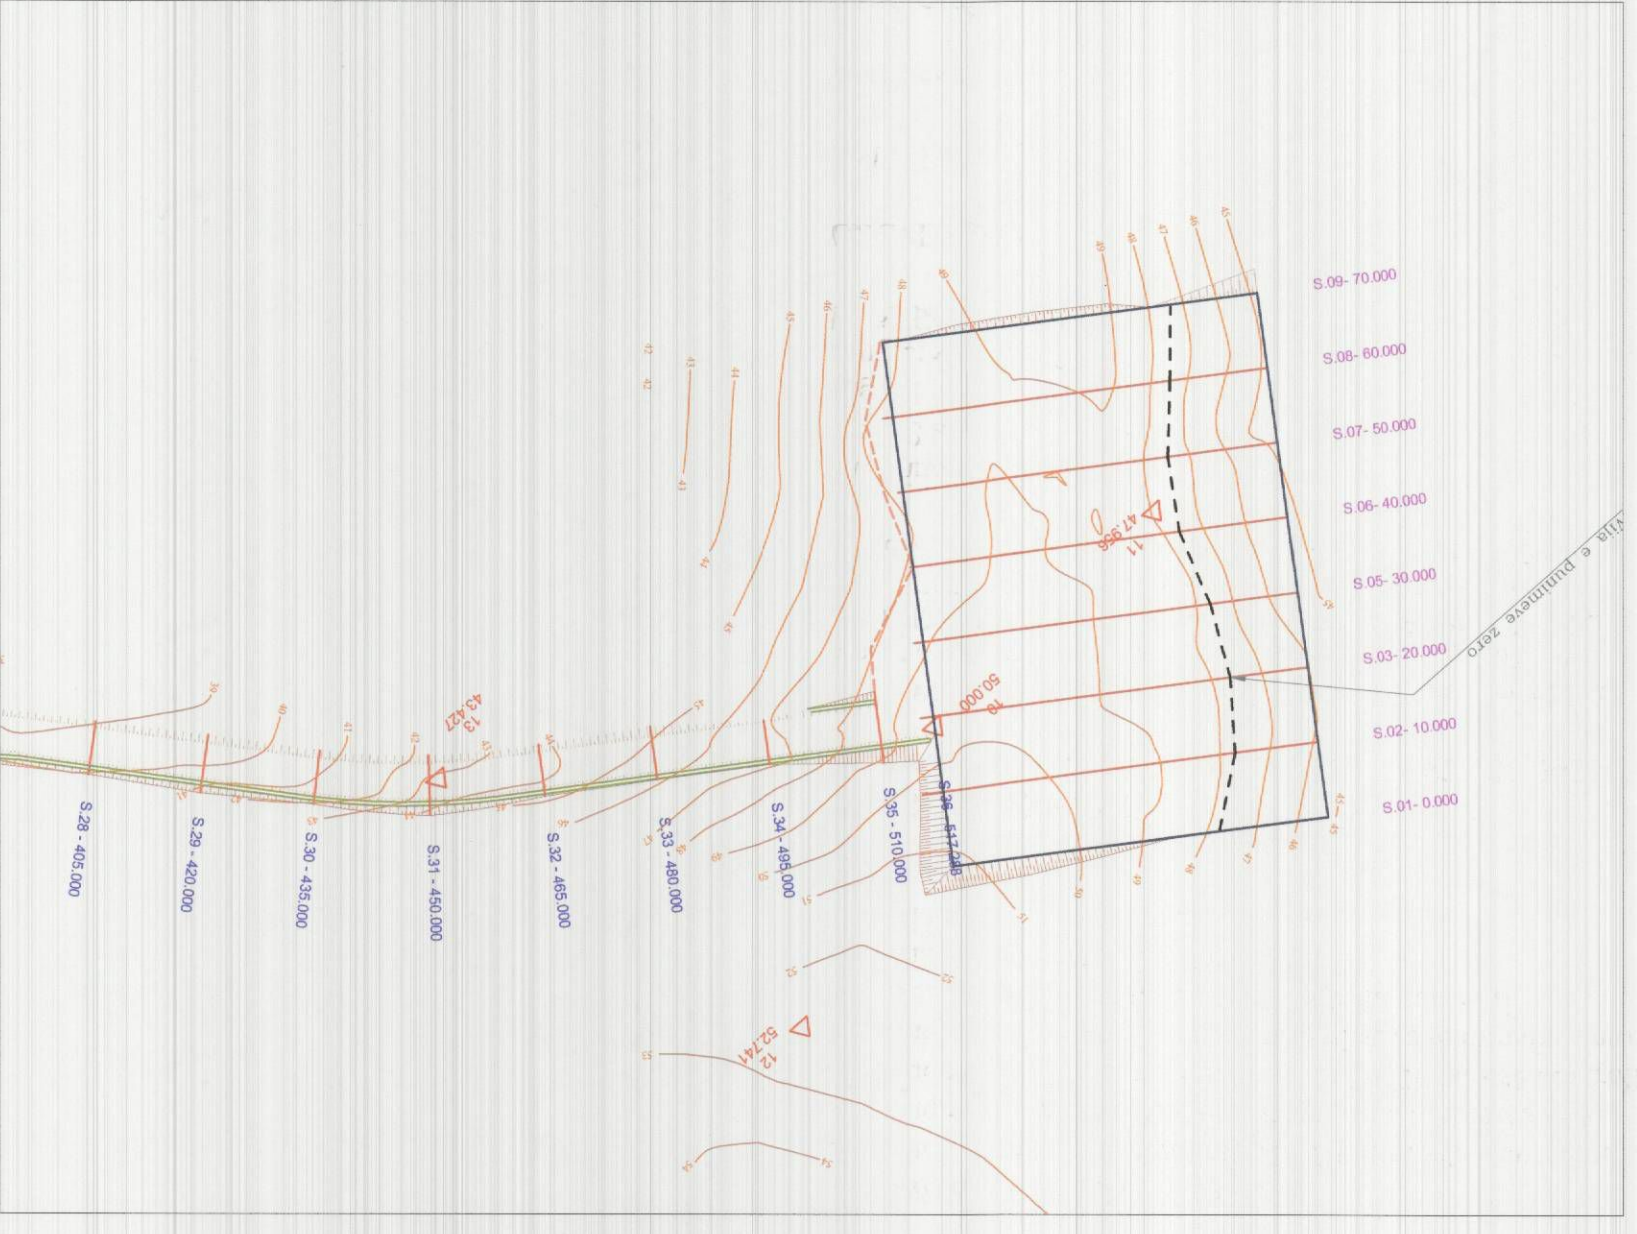

HARTA TOPOGRAFIKE SHK. 1:1000

- LEGJENDE:**
- Kufiri i pronës
 - Rrugë ekzistuese
 - Kanal ekzistues

TREGUESIT E ZHVILLIMIT:
 Sipërfaqe e truallit që përdoret për zhvillim për nënstacionin:
 295 m²
 Sipërfaqe e gjurmës e zënë nga struktura e ndërtesës së kontrollit:
 300 m²
 Sipërfaqja totale e bazamentëve të pajisjeve të transformatorëve,
 çelësve, bazamentëve mbështetës, shylla ndërtimi
 Lartësia maksimale e shyllave:
 18 m
 Numri i katëve mbi tokë:

TREGUESI TEKNIK:
 Nr. pasurisë dhe Zona Kadastrale: 242/1, 242/2, ZK. 2332

(Sipas VKM Nr. 37, datë 18.01.2017 "Për shpronësimin, për interesin publik, të pronarëve të pasurive të paluajtshme, pronë private, që preken nga ndërtimi i Nënstacionit 110/20 KV Gjiri i Lalëzit, Durres" dhe VKM Nr. 528, datë 27.09.2017 "Për disa ndryshime në VKM Nr. 37, datë 18.01.2017 "Për shpronësimin, për interesin publik, të pronarëve të pasurive të paluajtshme, pronë private, që preken nga ndërtimi i Nënstacionit 110/20 KV Gjiri i Lalëzit, Durres")

- 3500 m²
- 295 m²
- 300 m²
- 305,12 m²
- 18 m
- 5,63 m
- 1

Mituruar me Vendim të KKT Nr. 4, Datë 08/07/2016

LEJE NDËRTIMI PËR OBJEKTIN "NDËRTIMI I NËNSTACIONIT TË RI 110/20 KV, GJIRI I LALËZIT", BASHKIA DURRËS

EMËRTIMI I FLETËS: Plani i vendosjes së strukturës së Nënstacionit të ri 110/20 KV, Gjiri i Lalëzit, Bashkia Durres

POROSITËS:

PROJEKTUES:

ZHVILLUES:

FAZA E PROJEKTT:

SHKALLA 1:1000

NR. I FLETËS A-01

NR. I KOPJEVE 01/06



Z. Damian GJIKURRI
 Ministër i Infrastrukturës dhe Energjisë

REPUBLIKA E SHQIPËRISË
 KËSHILLI KOMBËTAR I TERRITORIT
 MIRATOHET
 KRJETARI I K.K.T
 Z. EDI RAMA

