


LEJE ZHVILLIMI PËR OBJEKTIN: "TERMINALI I AUTOBUZAVE FIER", BASHKIA FIER




PLANI I VENDOSIES SË STRUKTURËS SHK. 1:250



POZICIONI KADASTRAL SHK. 1:5000

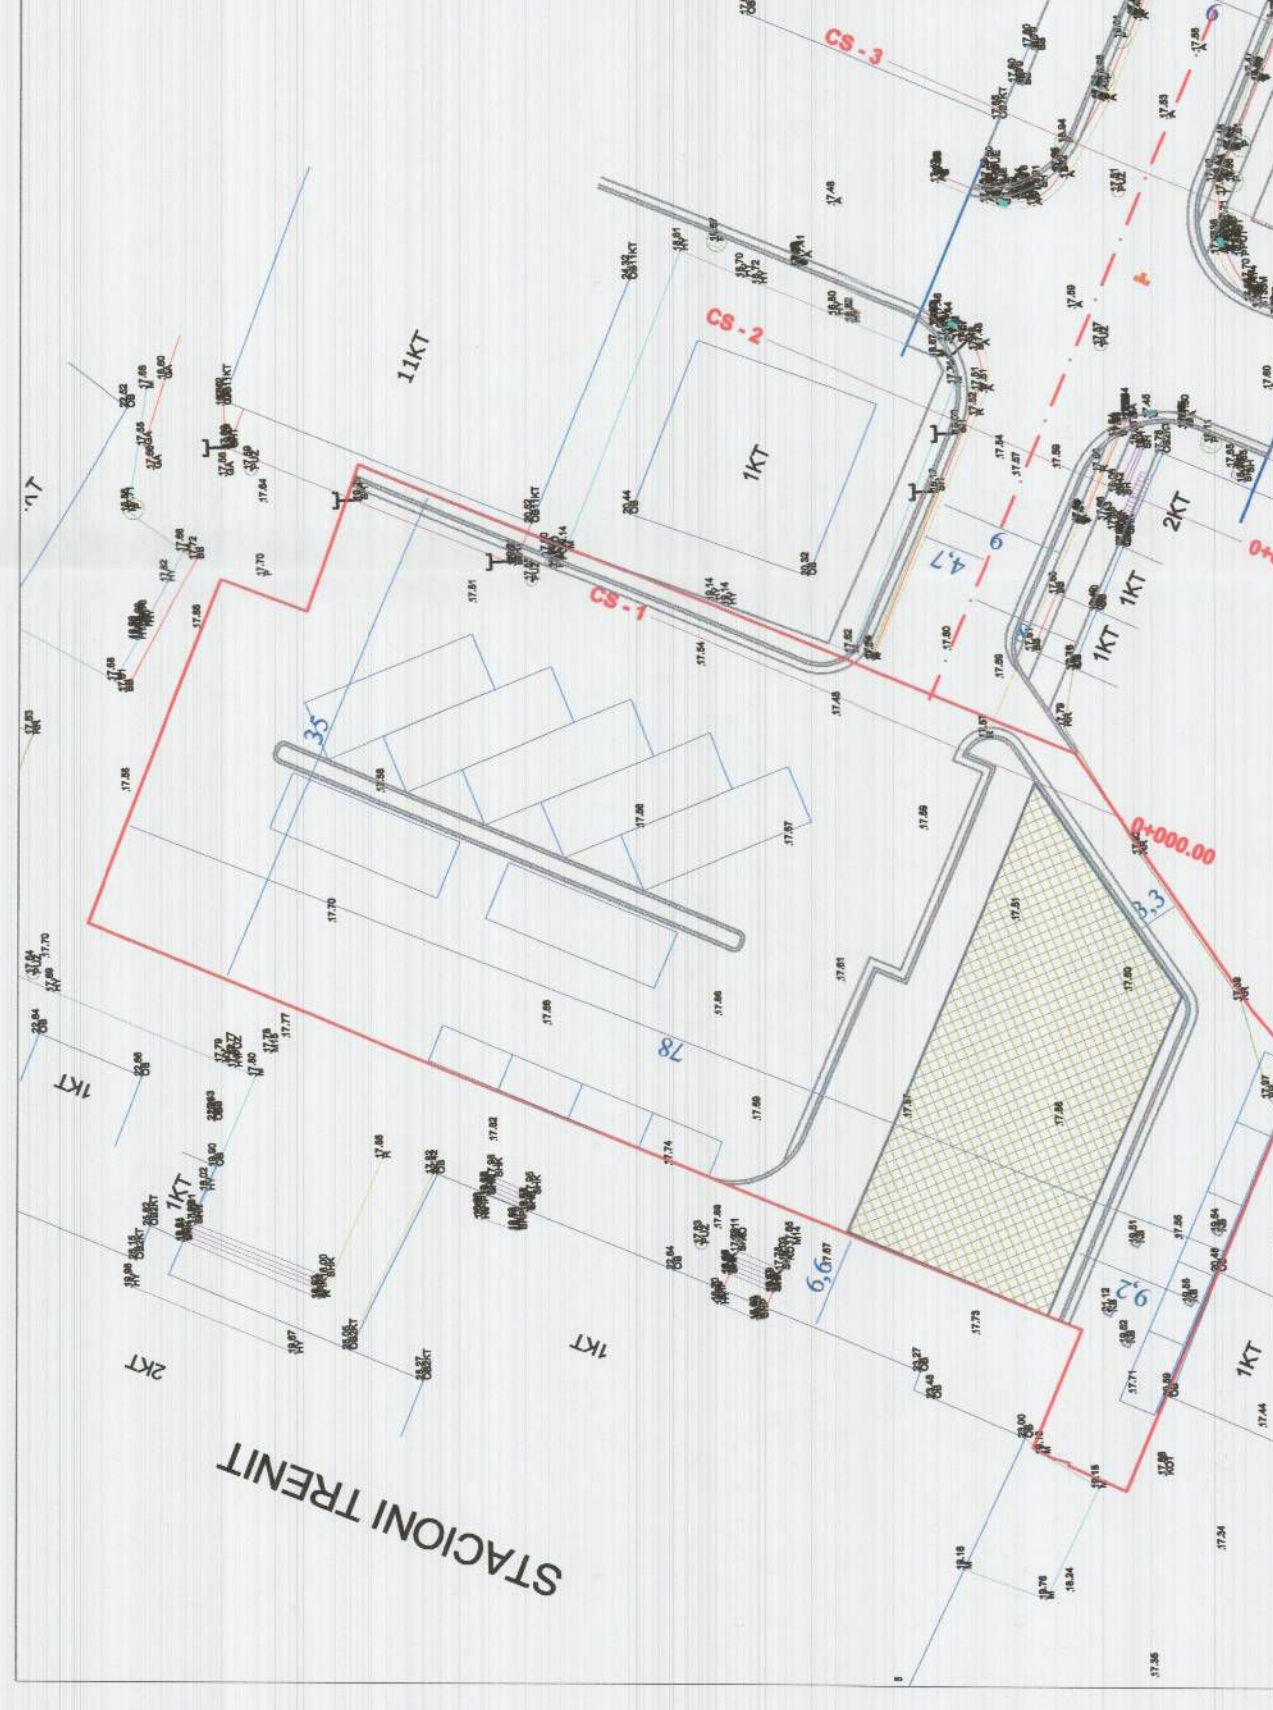

HARTA TOPOGRAFIKE SHK. 1:5000

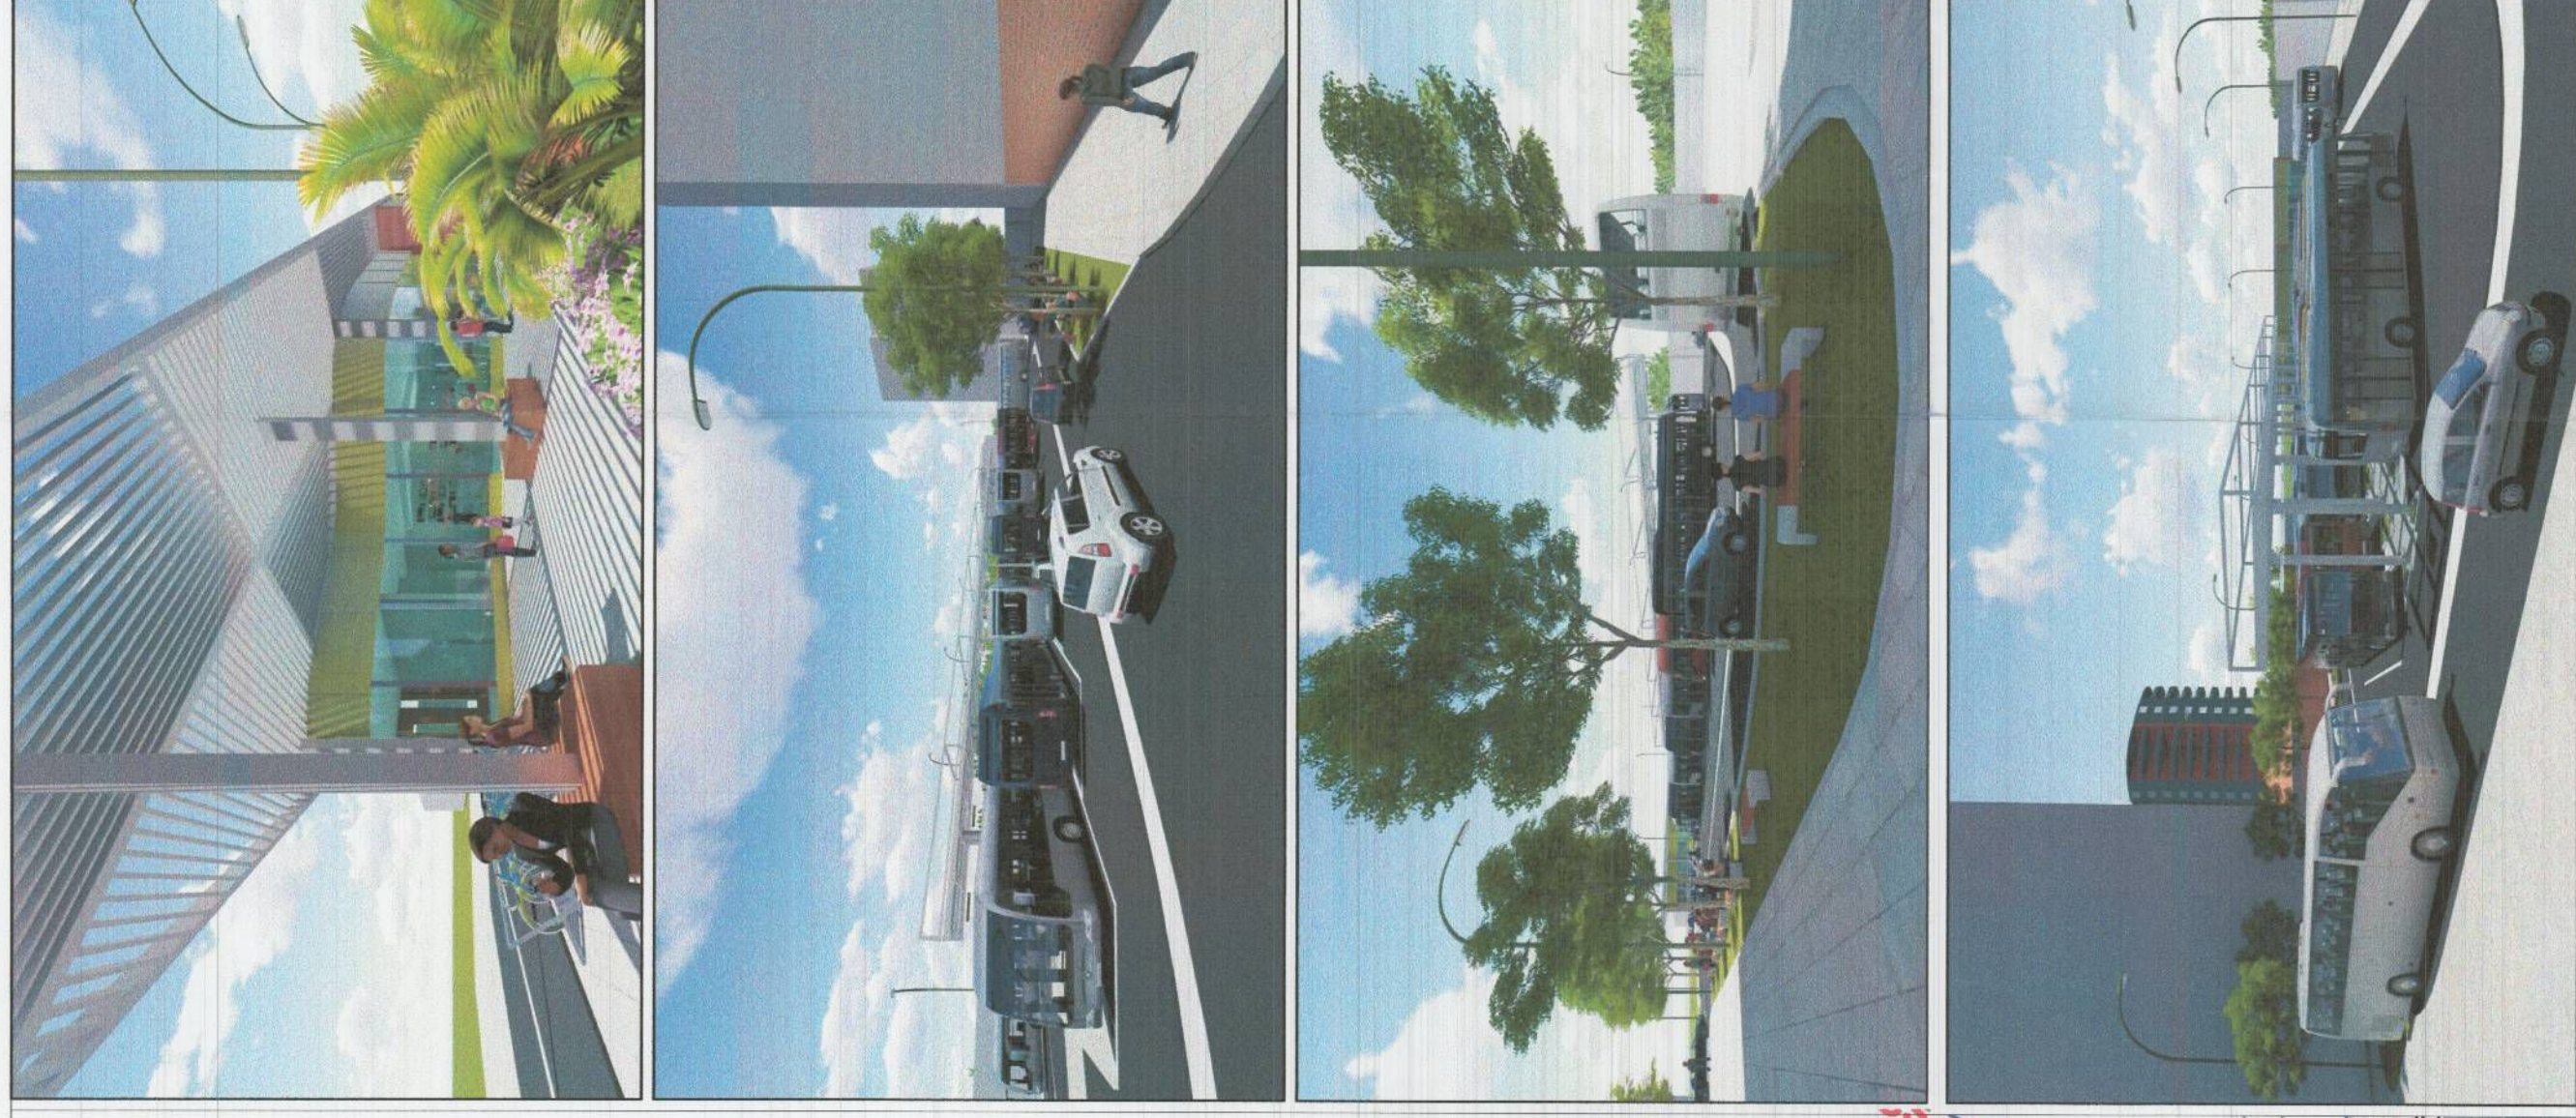

PAMJE TREDIMENSIONALE

TREGUESIT E ZHVILLIMIT:
 Sipërfaqe e përgjithshme e truallit: 2585 m²
 Sipërfaqe e truallit që përdoret për zhvillim: 393.7 m²
 Sipërfaqe e truallit të zënë nga struktura (glurme): 393.7 m²
 Sipërfaqe e përgjithshme e ndërimit: 393.7 m²
 Koefficienti i shfrytëzimit të truallit për rrugë dhe hapësira publike: 15.2%
 Koefficienti i ndërimit: 84.8%
 Intensiteti i ndërimit: 0.152
 Lartësia maksimale e strukturës nga niveli i kuotës së sistemit: 5.00 m
 Numri i kateve mbi tokë: 1 kat
 Numri i kateve nën tokë: 0 kat

TREGUESI TEKNIK:
 Nr. pasurie 21410, Zona Kadastrale 6534 dhe Nr. Pasurie 61482, ZK 6533
 Kufizimet:

Veri: V:67.1M
 Jug: J:9.5M;
 Lindje: L:8.6M;
 Perëndim: P:8.6M
 Distanca nga kufiri i pronës: V:54.2M; J:9.2-9.3M; L: 3.3M ; P:0M
 Distanca nga aksli i rrugës: V:8.6M ;J:4M; L: 8.6M ; P:-M;

LEGJENDE:
 OBJEKTI I TERMINALIT
 KUFIRI I PRONËS



REPUBLIKA E SHQIPËRISË
 KËSHILLI KOMBËTAR I TERRITORIT

MIRATOHET
 KRYETARI I K.K.T



Z. Damian Gjoknuri

Ministër i Infrastrukturës dhe Energjisë



Miratuar me Vendim Nr. 13, date 16/10/2017

LEJE ZHVILLIMI PËR OBJEKTIN: "TERMINALI I AUTOBUZAVE FIER", BASHKIA FIER

EMERTIMI I FLETËS:	Plani i vendosjes së strukturës së terminalit të autobusave Fier	NR. I FLETËS A-01	NR. I KOPJEVERE 01/06
POROSITËS:	BASHKIA FIER		
PROJEKTUES:	BASHKIA FIER Suela BAKAJ Ing. Gjeo. Inxh. PROFIT		
ZHVILLUES:	BASHKIA FIER FLETËSË ZAMRINDA SUBASHI		
FAZA E PROJEKTTIT:	PROJEKT ZBATIM		
SHKALLA 1:250	1:3000		