

PËR MIRATIMIN E NDRYSHIMEVE NË PROJEKT GJATË NDËRTIMIT PËR OBJEKTIN : "GERMAN 1", "GERMAN 2", "GERMAN 3" DHE "GERMAN 4" ME VENDNDODHJE NE PËRROIN ZALLI I GERMANIT - QARKU DIBËR



REPUBLIKA E SHQIPËRIË
KËSHILLI KOMBËTAR I TERRITORIT

MIRATOHET

KRYETARI I K.K.T



Z. EDI RAMA




POZICIONI I STRUKTURËVE NË NIVELIN E TËRISHTËR NË "GERMAN 2"

OBJEKTI	X	Y	Z
V. MARRJES	411376.935	460458.037	399
BAZENI PRESIONI	412341.247	460424.743	399
OSTRIT	411884.037	460448.037	294
COORDINATAT I TËRISHTËR			
X	411376.935	460458.037	399
Y	460458.037	411376.935	399
Z	412341.247	460424.743	399
COORDINATAT I TËRISHTËR			
X	411884.037	460448.037	294
Y	460448.037	411884.037	294
Z	412341.247	460424.743	399



PLANI I VENDOSJES SË STRUKTURËS SHK. 1: 10000

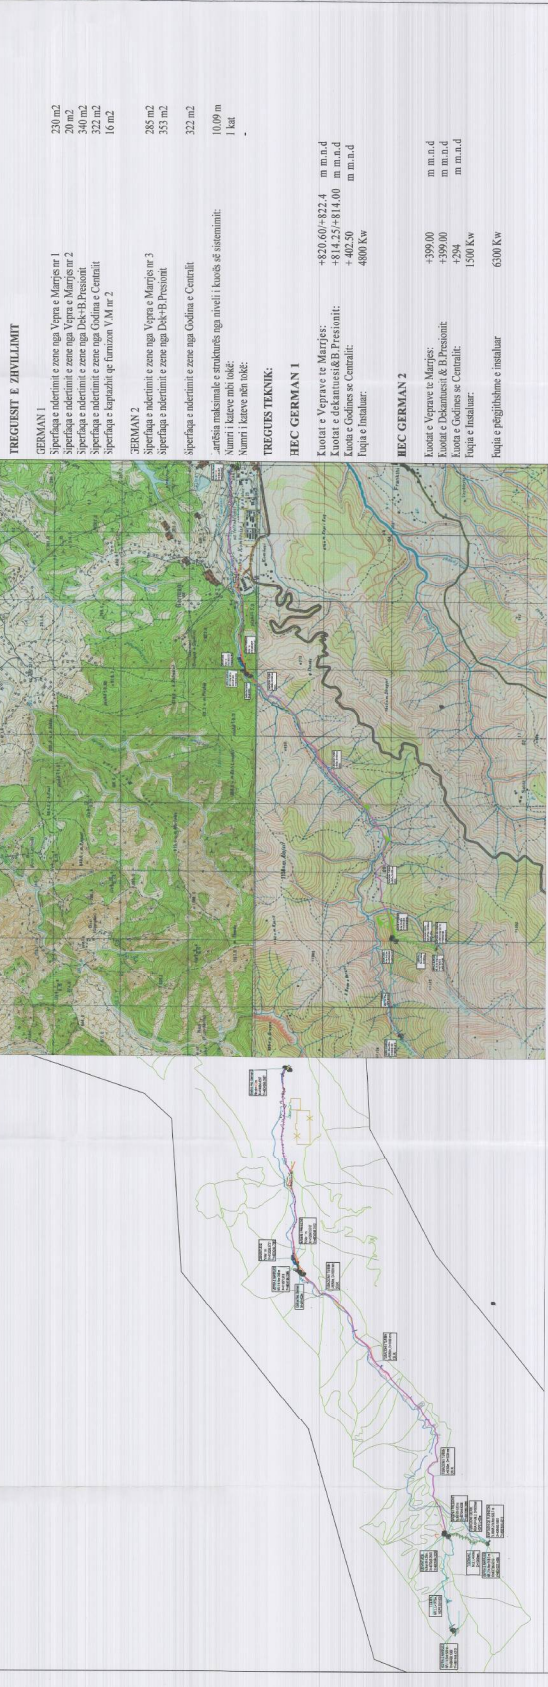

POZICIONI KADASTRAL SHK. 1:25000

HARTA TOPOGRAFIKE SHK. 1:25000

TREGUESIT E ZIVILLIMIT

GERMAN 1
Sipërfaqja e ndërtimit e zezë nga Verpa e Marrjes nr 1
Sipërfaqja e ndërtimit e zezë nga Verpa e Marrjes nr 2
Sipërfaqja e ndërtimit e zezë nga Dekt-B Presionit
Sipërfaqja e ndërtimit e zezë nga Gobina e Centralit
Sipërfaqja e ndërtimit qe furnizon V.M nr 2

GERMAN 2
Sipërfaqja e ndërtimit e zezë nga Verpa e Marrjes nr 3
Sipërfaqja e ndërtimit e zezë nga Dekt-B Presionit
Sipërfaqja e ndërtimit e zezë nga Gobina e Centralit

OBJEKTI	SHIFRI	UNITETI
Sipërfaqja e ndërtimit e zezë nga Verpa e Marrjes nr 1	230	m ²
Sipërfaqja e ndërtimit e zezë nga Verpa e Marrjes nr 2	20	m ²
Sipërfaqja e ndërtimit e zezë nga Dekt-B Presionit	340	m ²
Sipërfaqja e ndërtimit e zezë nga Gobina e Centralit	322	m ²
Sipërfaqja e ndërtimit qe furnizon V.M nr 2	16	m ²
Sipërfaqja e ndërtimit e zezë nga Verpa e Marrjes nr 3	285	m ²
Sipërfaqja e ndërtimit e zezë nga Dekt-B Presionit	353	m ²
Sipërfaqja e ndërtimit e zezë nga Gobina e Centralit	322	m ²
gjatësia e rrethimit e zezë nga Verpa e Marrjes nr 1	10,69	m
gjatësia e rrethimit e zezë nga Verpa e Marrjes nr 2	1	kat

ambleda rrethimake e rrethimit nga anet e tkuorës së sistemit
Niveli i bazës së 0m.000

TRECUES TEKNIK:
HEC GERMAN 1
Kuatit e Veprave te Marrjes: +820.600 +822.4 m m.n.d
Kuatit e dekanuesit & B Presionit: +814.25 +814.00 m m.n.d
Kuatit e Codmes se Centralit: +402.50 m m.n.d
Fuqja e instaluar: 4800 Kw

HEC GERMAN 2
Kuatit e Veprave te Marrjes: +399.00 m m.n.d
Kuatit e Dekanuesit & B Presionit: +399.00 m m.n.d
Kuatit e Codmes se Centralit: +294 m m.n.d
Fuqja e instaluar: 1200 Kw

Fuqja e përgjithshme e instaluar: 6300 Kw

MIRATIM ME VENDIM TE KKT NR. 22, DATE 05/10/2017

PËRMBARTIMIN NENSHKRYETËR PROJEKTIT GJATË NDËRTIMIT PËR OBJEKTIN: "TERRIVAC", "GERMAN 1", "GERMAN 2", "GERMAN 3", "GERMAN 4" ME VENDNDODHJE NE PËRROIN ZALLI I GERMANIT QARKU DIBËR"

EMERTIMI I TËRISHTËR	FORUMET	PROJEKTUES	ZIVILLUES	FAZAT E PROJEKTIT	SHALLA 1500-125000	NR. I TËRISHTËS A-41	NR. I KOPJETE 0106
Plani i vendosjes së HEC-ve "German 1 dhe "German 2" në përroit Zall i Germanit-Komuna Komit -Qarku Dibër	SAGA-AMT/sh.p.k	"EBS" sh.p.k	SAGA-AMT/sh.p.k	PROJEKT ZBATIM			