LEJE NDËRTIMI PËR OBJEKTIN: "IMPIANT PASTRIMIT TE UJËRAVE TË NDOTURA DHE INFRASTRUKTURA TË TJERA, PËR ZONËN E DHRALESË, PALASË, BASHKIA HIMARË"

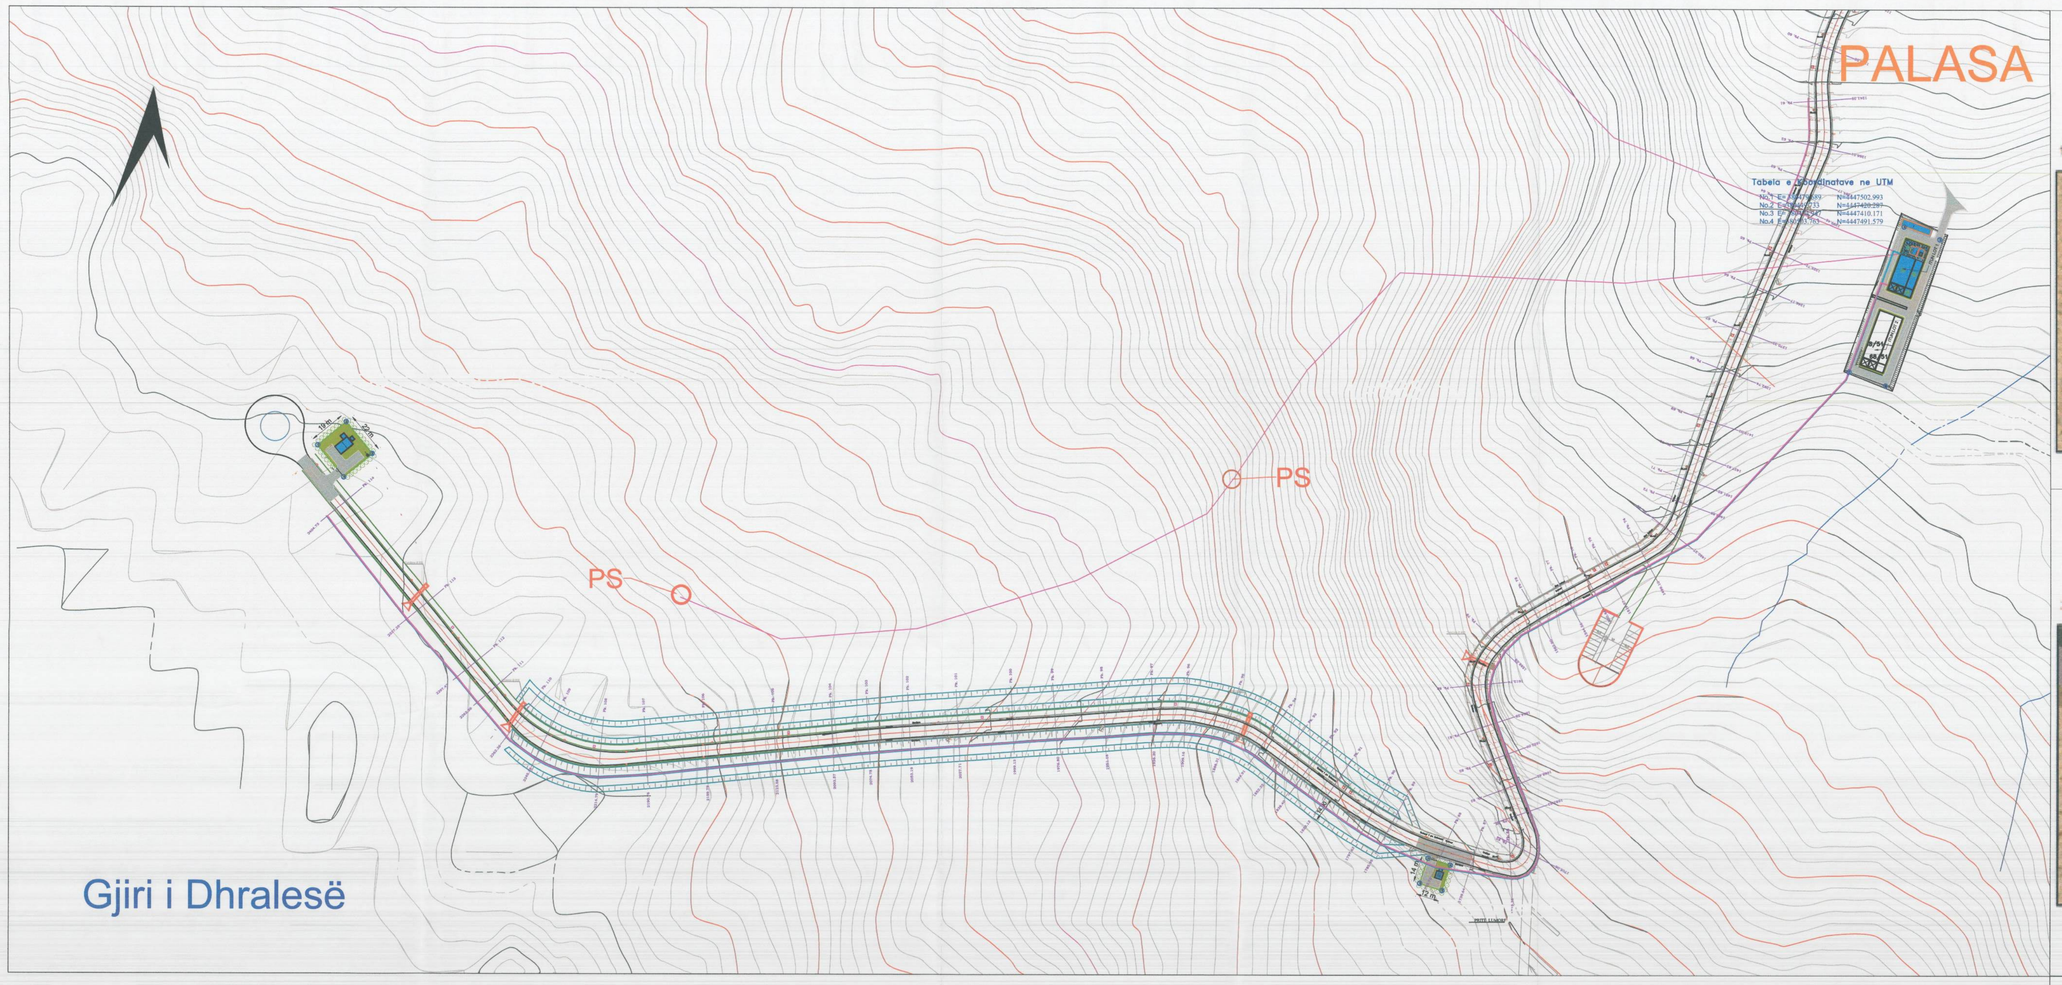

PLANI I VENDOSJES SË OBJEKTIT SHK. 1: 1500

1.Pamja 3-Dimensionale e Stacionit Qendror te Pompimit

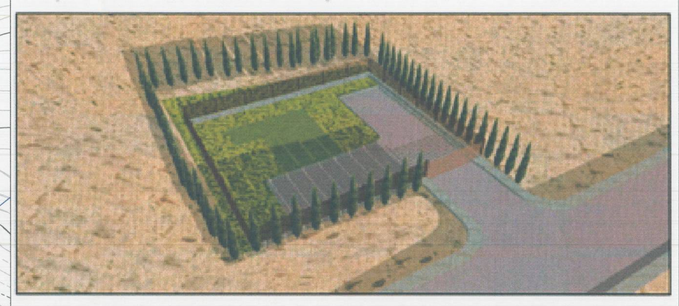

2.Pamja 3-Dimensionale e Stacionit te Ndermjetem te Pompimit

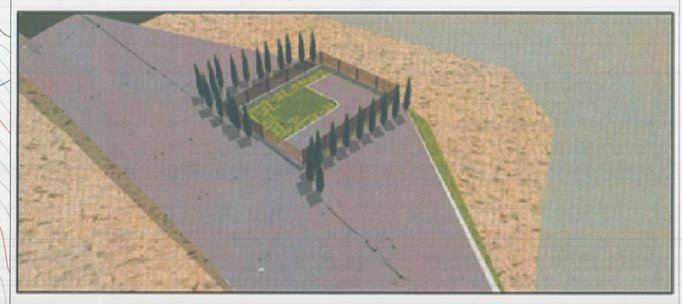

3.Pamja 3-Dimensionale e Impiantit te Trajtimit te Ujrave te Ndotura

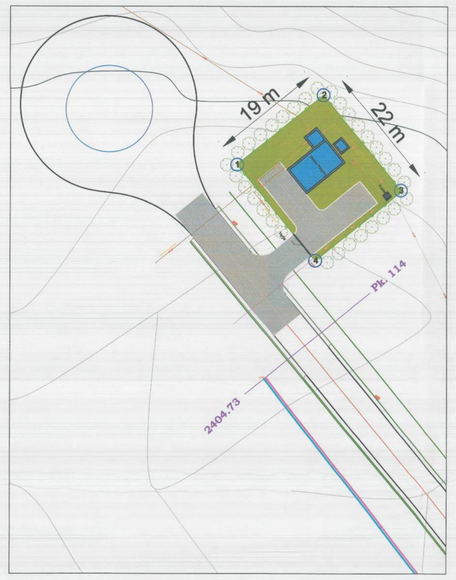

PLANI I VENDOSJES SË OBJEKTIT
STACIONI QENDROR I POMPIMIT
SHK. 1:500

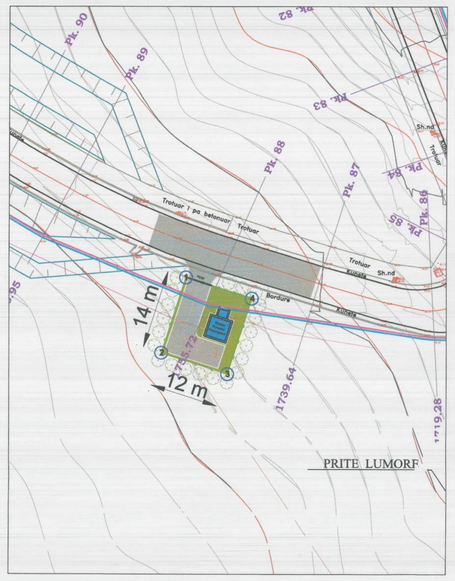

PLANI I VENDOSJES SË OBJEKTIT
STACIONI I NDËRMJETËM I POMPIMIT
SHK. 1:500

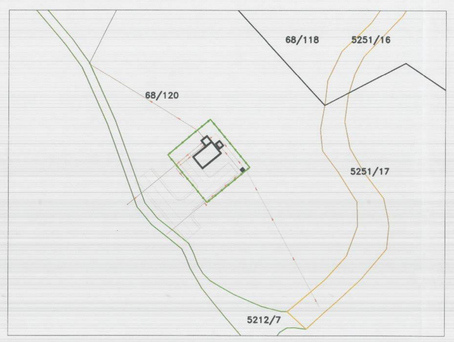

POZICIONI KADASTRAL SHK. 1:1000

POZICIONI KADASTRAL SHK. 1:1000

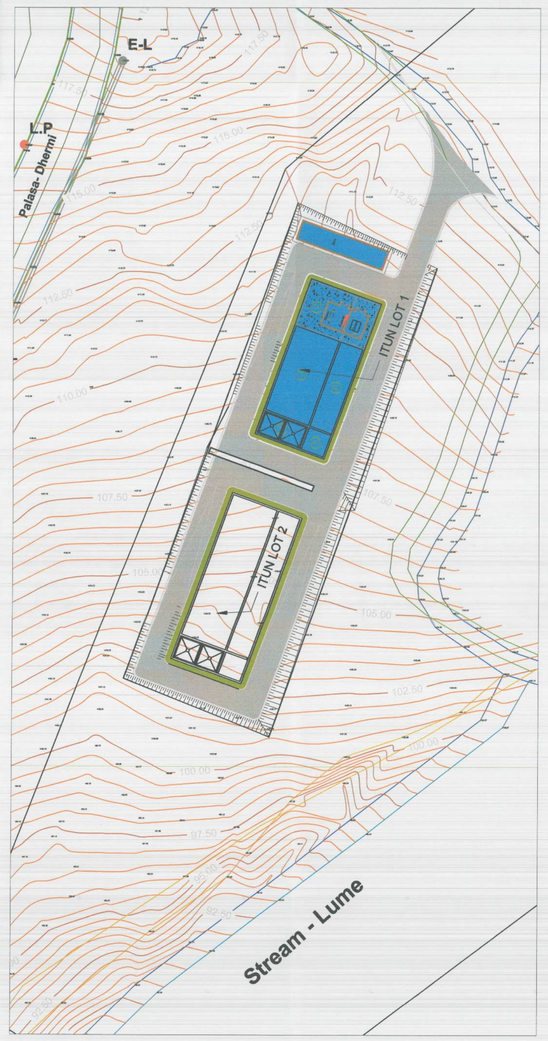

PLANI I VENDOSJES SË OBJEKTIT
IMPJANTI I TRAJTIMIT TË UJËRAVE TË NDOTURA
SHK. 1:500

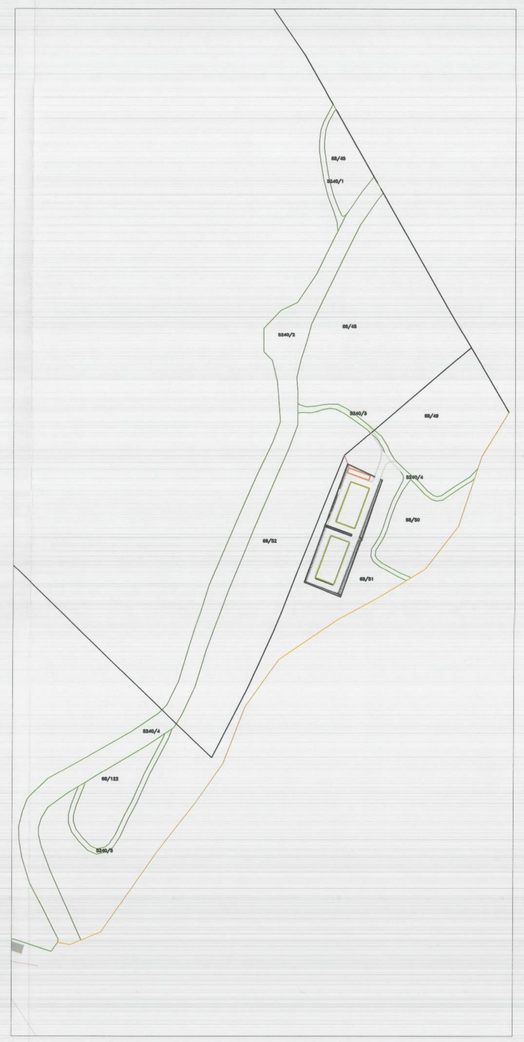

POZICIONI KADASTRAL SHK. 1:2000

TREGUES TEKNIK:
Nr. pasurie 68/51, ZK 1739,
Nr. Pasurie 68/120, ZK 1739

Kufizimet:
Veri-Perendim: 68/52
Veri-Lindje: 5240/4;
Jug-Lindje: 68/50;
Jug-Perendim: 68/52.

Legjenda
- Rruge
- Ure
- Ndertese
- Objekti i ri
- Rrethimi i ri
- Perrua
- Linje Elektrike
- Rrethim
- Aksi i Kolektorit
- Mur
- Shtylla Elektrike
- Pike Piske
- Puseta Kolektori

TREGUESIT E ZHVILLIMIT

Impianti:
Sipërfaqe e përgjithshme e truallit që përdoret për zhvillim: 982 m²
Sipërfaqe e përgjithshme e ndërtimit: 462 m²
Koeficienti i shfrytëzimit të truallit për ndërtim: 47 %
Lartësia maksimale e strukturës nga niveli i kuotës së sistemimit: + 0.2 m

Stacioni Qendror i Pompimit:
Sipërfaqe e përgjithshme e truallit që përdoret për zhvillim: 418 m²
Sipërfaqe e përgjithshme e ndërtimit: 59 m²
Lartësia maksimale e strukturës nga niveli i kuotës së sistemimit:+0.15m

Stacioni i Ndërmjetëm i Pompimit:
Sipërfaqe e përgjithshme e truallit që përdoret për zhvillim: 168 m²
Sipërfaqe e përgjithshme e ndërtimit: 20 m²
Lartësia maksimale e strukturës nga niveli i kuotës së sistemimit: +0.15 m

REPUBLIKA E SHQIPËRISË
KËSHILLI KOMBËTAR I TERRITORIT

MIRATOHET

KRYETARI I K.K.T

Z. EDI RAMA

Z. Damian Gjiknuri

Ministër i Infrastrukturës dhe Energjisë

Miratuar me Vendim të KKT Nr. 2, Datë 12/04/2017

LEJE NDËRTIMI PËR OBJEKTIN: IMPIANT PASTRIMIT TE UJËRAVE TË NDOTURA DHE INFRASTRUKTURA TË TJERA, PËR ZONËN E DHRALESË, PALASË, BASHKIA HIMARË		
EMERTIMI I FLETES:	Plani Vendosjes se Impiantit te Trajtimit te Ujerave te Ndotura, Bashkia Himare.	
INVESTITORI:	Agjencia Kombëtare e Ujësjellës-Kanalizime (AKUK)	
PROJEKTUES:	Plan-Consult	
ZHVILLUES:	Agjencia Kombëtare e Ujësjellës-Kanalizime (AKUK)	
PERFITUES	Bashkia Himare	
FAZA E PROJEKTIT	MIRATIM - PROJEKT ZBATIMI	
SHKALLA 1: 1500	NR. I FLETES 01/06	NR. I KOPJEVE 02/06