

LEJE NDËRTIMI PËR OBJEKTIN: ZGJERIM I RRJETIT TË KOMUNIKIMEVE ELEKTRONIKE TË OPERATORIT "TELEKOM ALBANIA", NËPËRMJET SHITIMIT TË ANTENAVE PËR 4 STACIONE BAZË

Vendodhja e Antenave në Territorin e Shqipërisë


Shkalla 1 : 5 000




Legjenda: ● - Pozicioni i Stacionit Telekom

NR. STACIONIT	EMRI STACIONIT	TPJA/TERRES	KORDINATAT GJEOGRAFIKE		KORDINATAT GJEOCENTRIKE	
			QJATESI	QJERRESI	E_LINDJE	H_VENI
1	1610	RURAL	19° 30' 51.68" E	41° 32' 18.55" N	4376167.14	4601805.59
2	0210	GENIUS BUILDING	19° 47' 31.43" E	41° 19' 21.72" N	4388886.85	4577246.80
3	1606	LEZHA 7	19° 38' 54.53" E	41° 46' 31.15" N	4387762.24	4627698.166
4	1611	VLORA BOULEVARD	19° 29' 38.98" E	40° 27' 50.02" N	4372417.28	4482537.03

PLANVENDOSJA E STACIONIT TELEKOM ALBANIA "GJIRI LALZIT 1610" Shk. 1:300

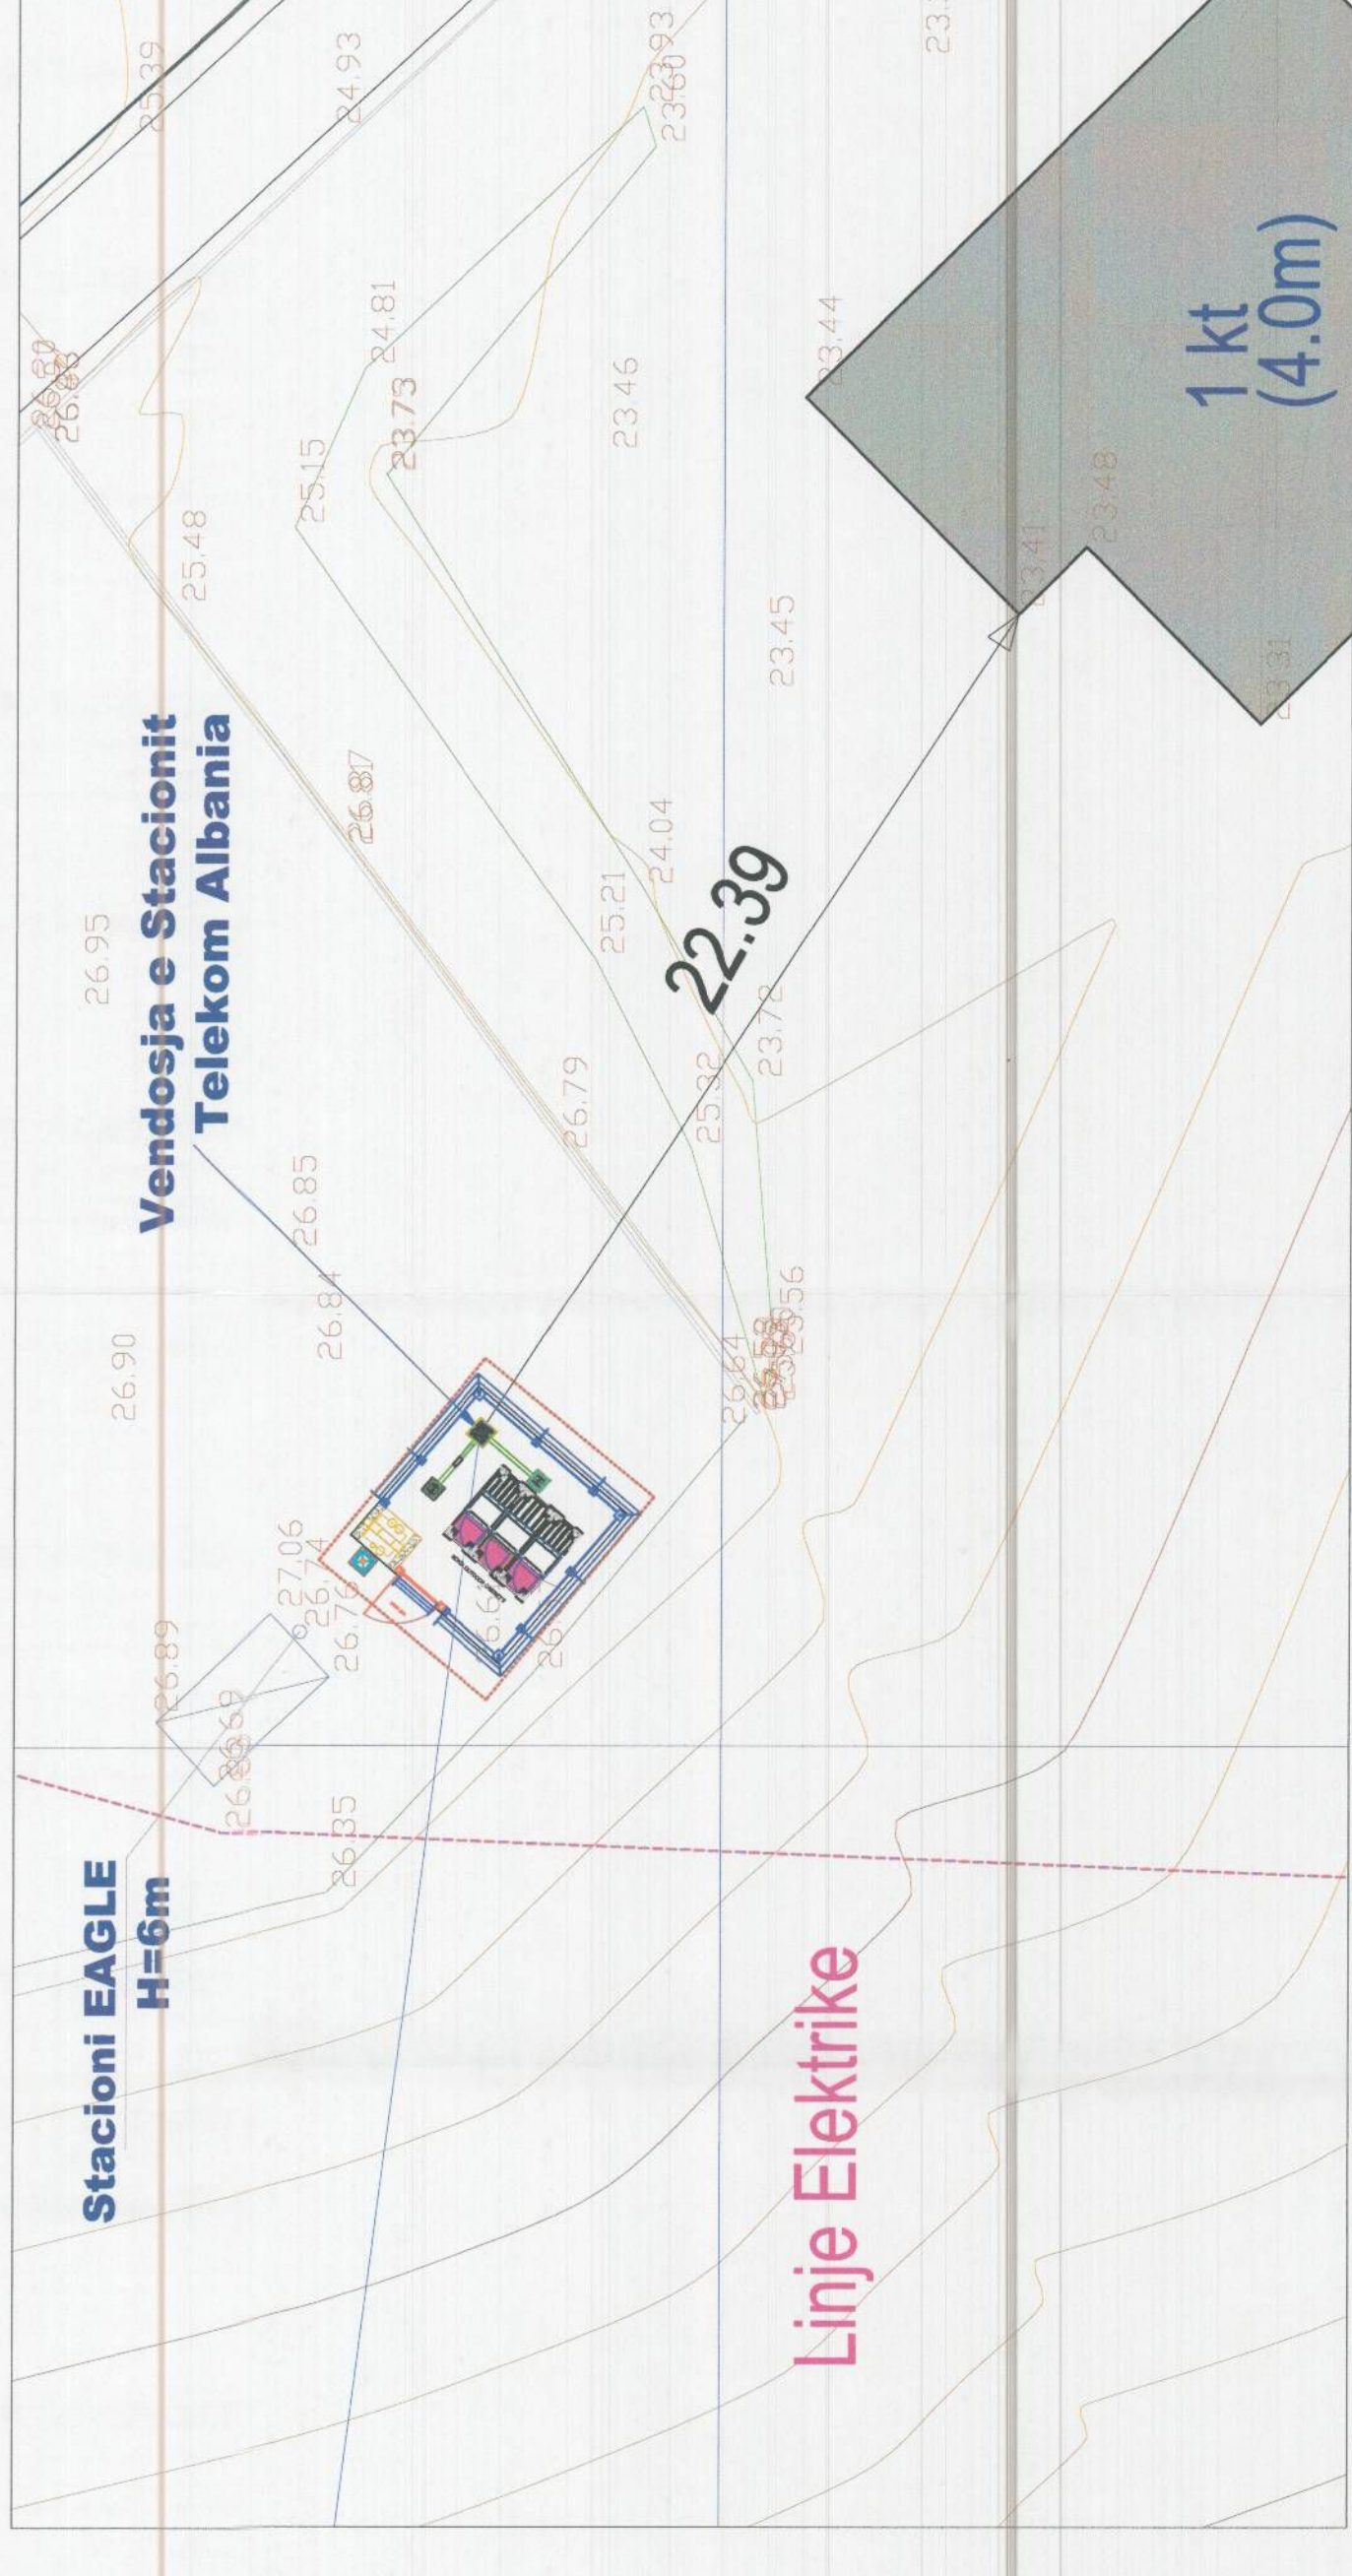


Plani Kadastral ZK: 1522; NP: 138/5

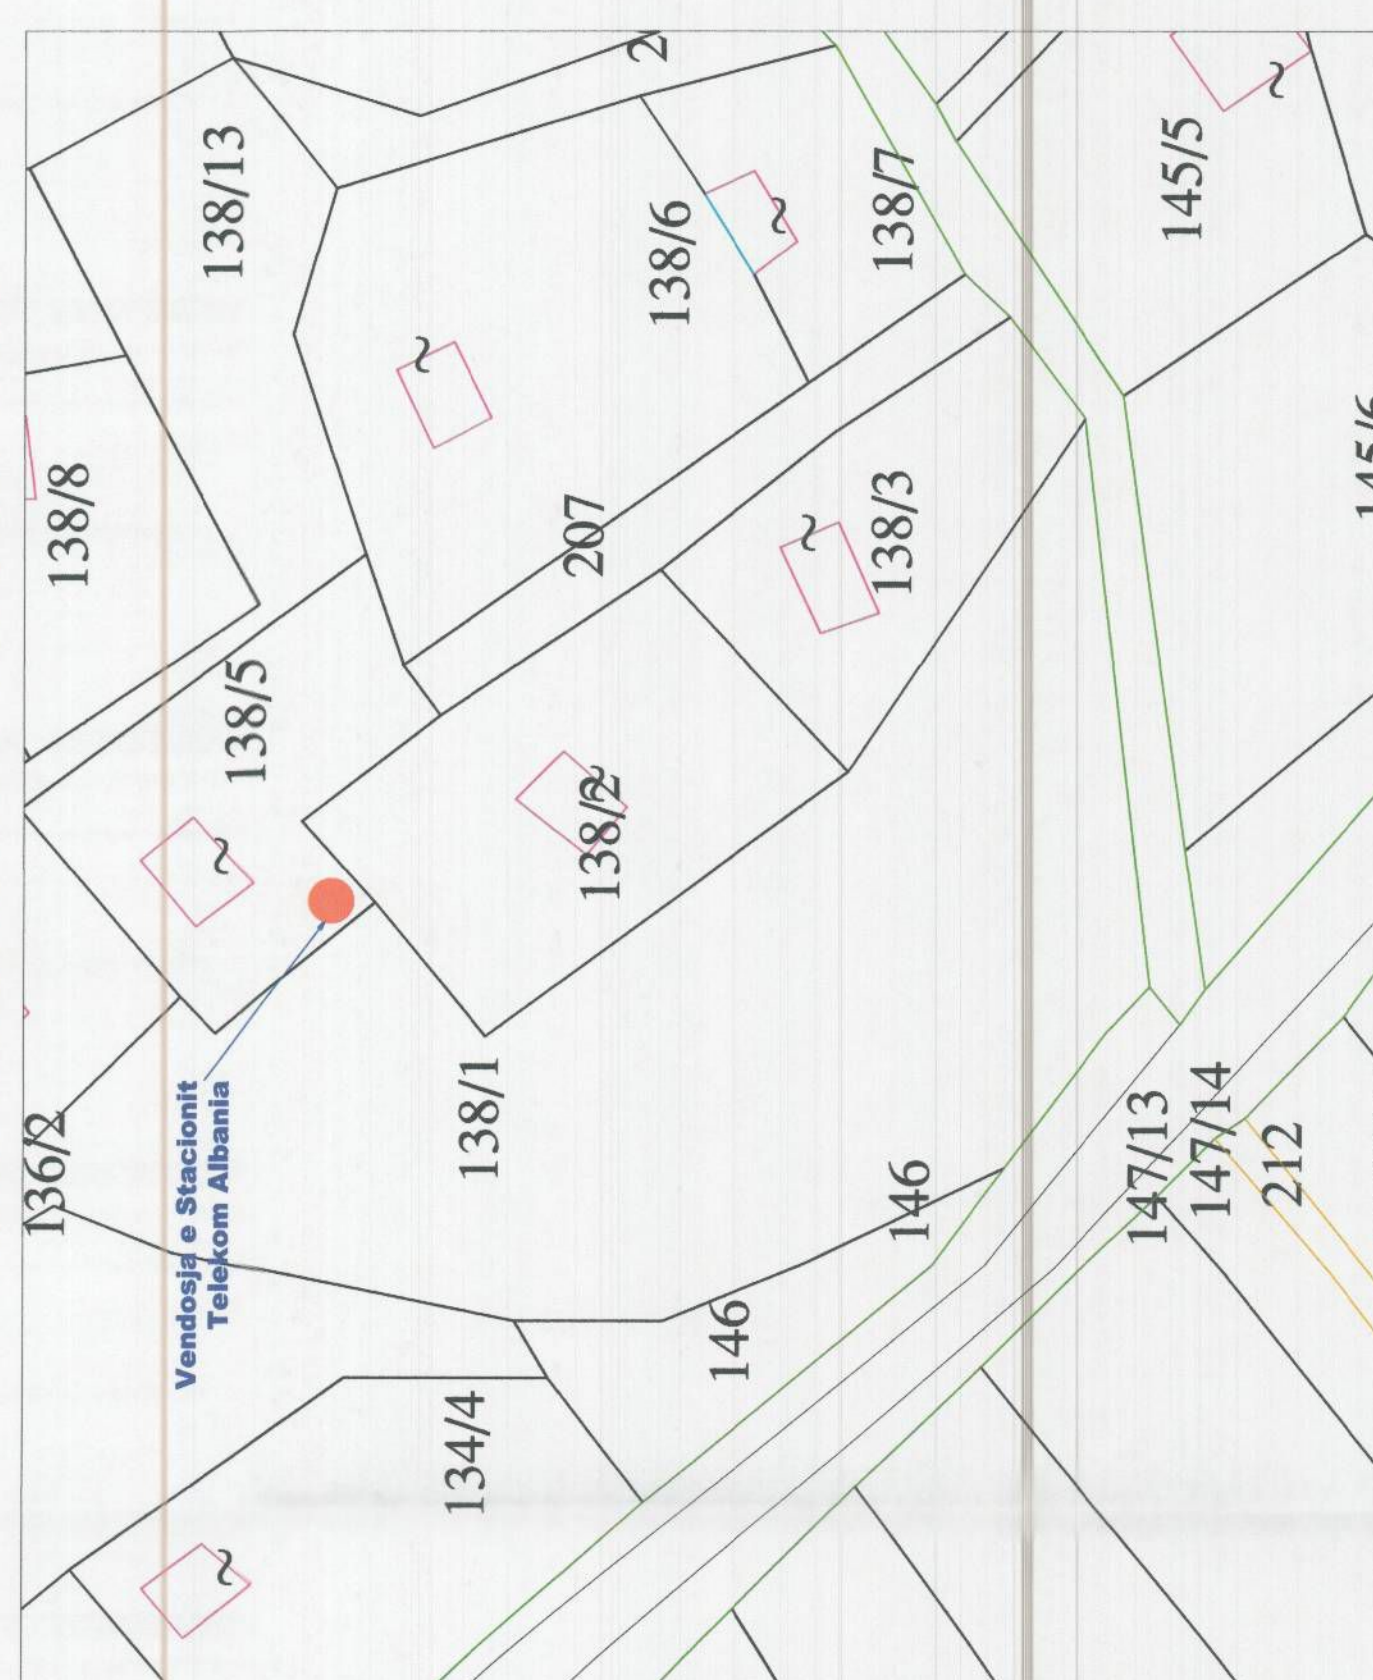


PLANVENDOSJA E STACIONIT TELEKOM ALBANIA "GENIUS BUILDING 0210" Shk. 1:500




Plani Kadastral ZK: 8220; NP: 8/651+2-N9

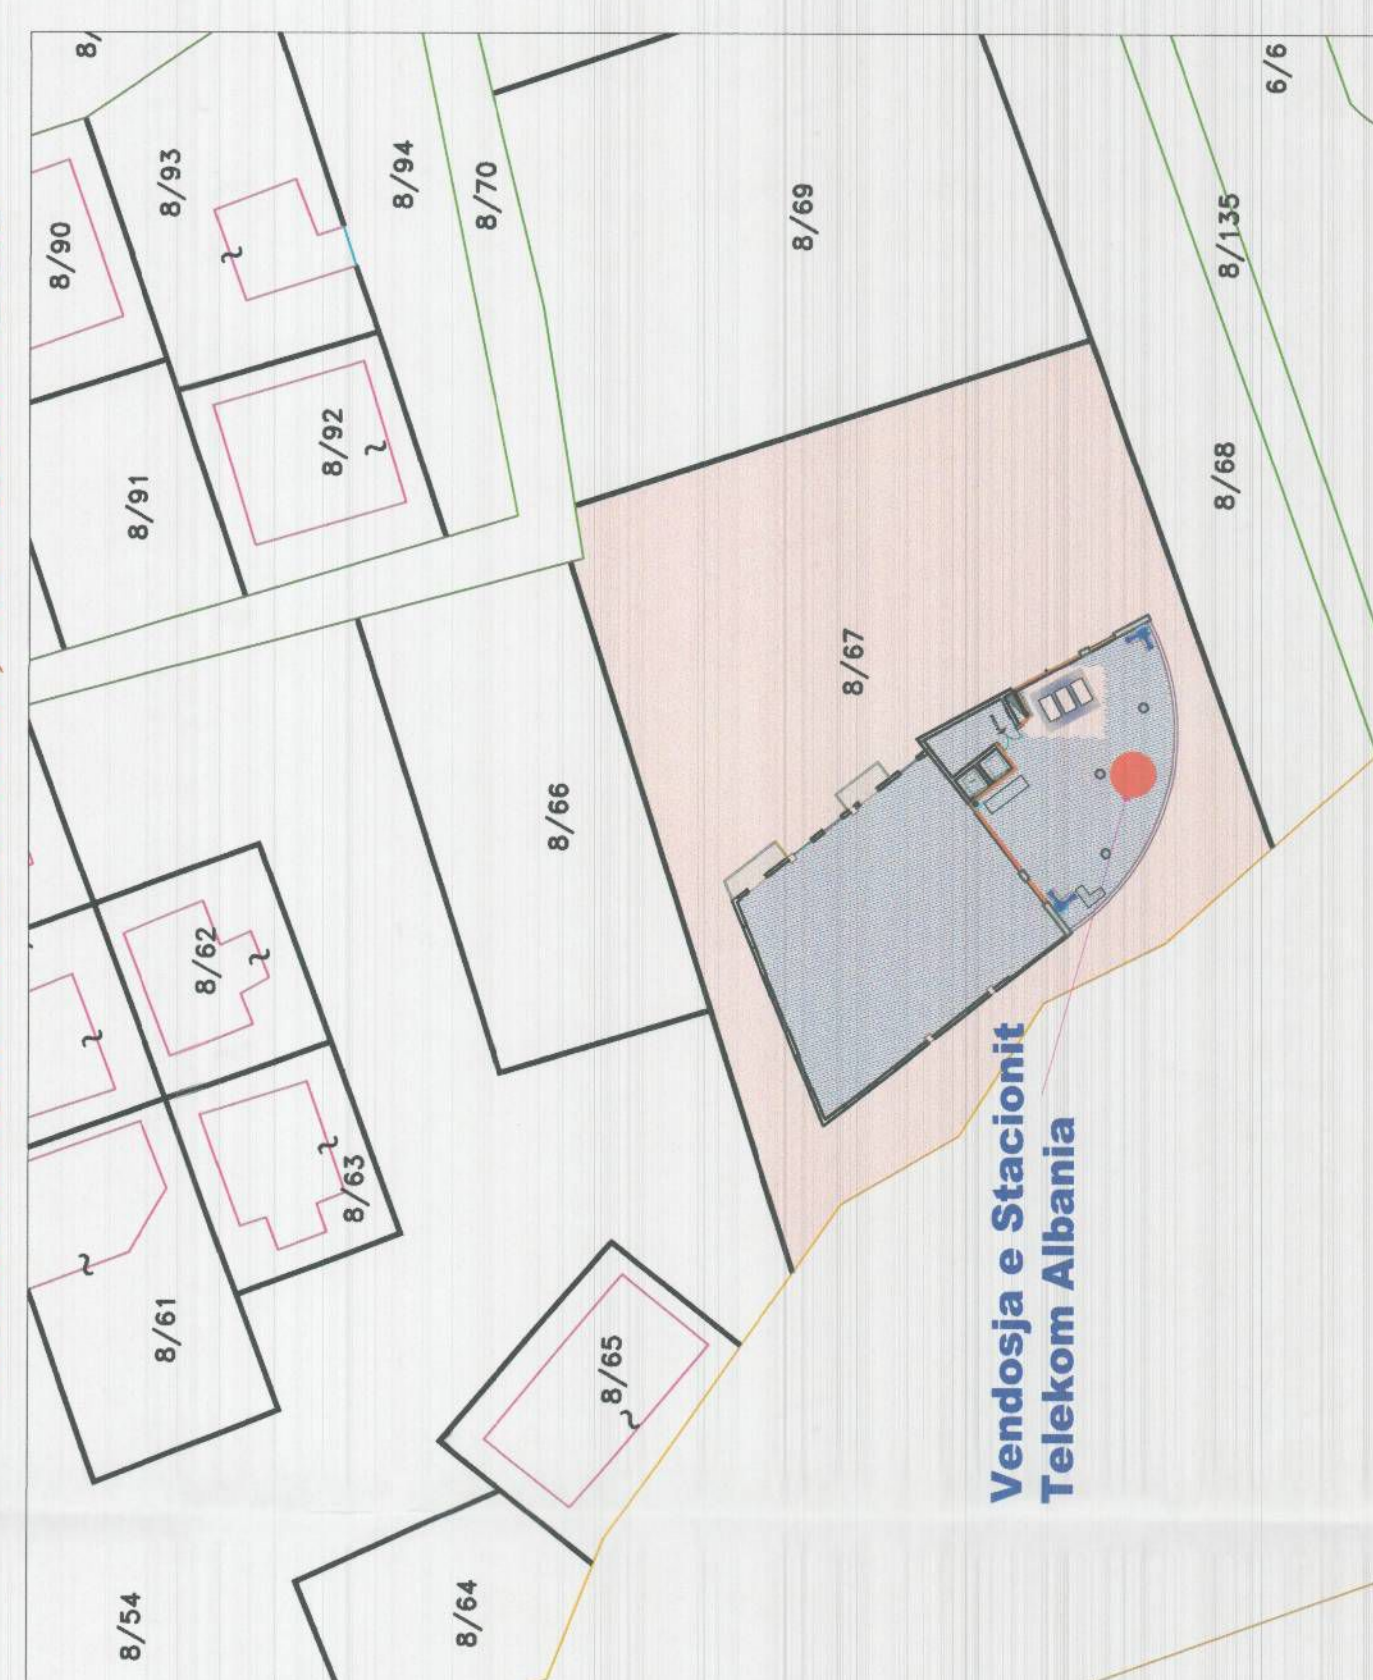


PLANVENDOSJA E STACIONIT TELEKOM ALBANIA "LEZHA 7 1606" Shk. 1:300

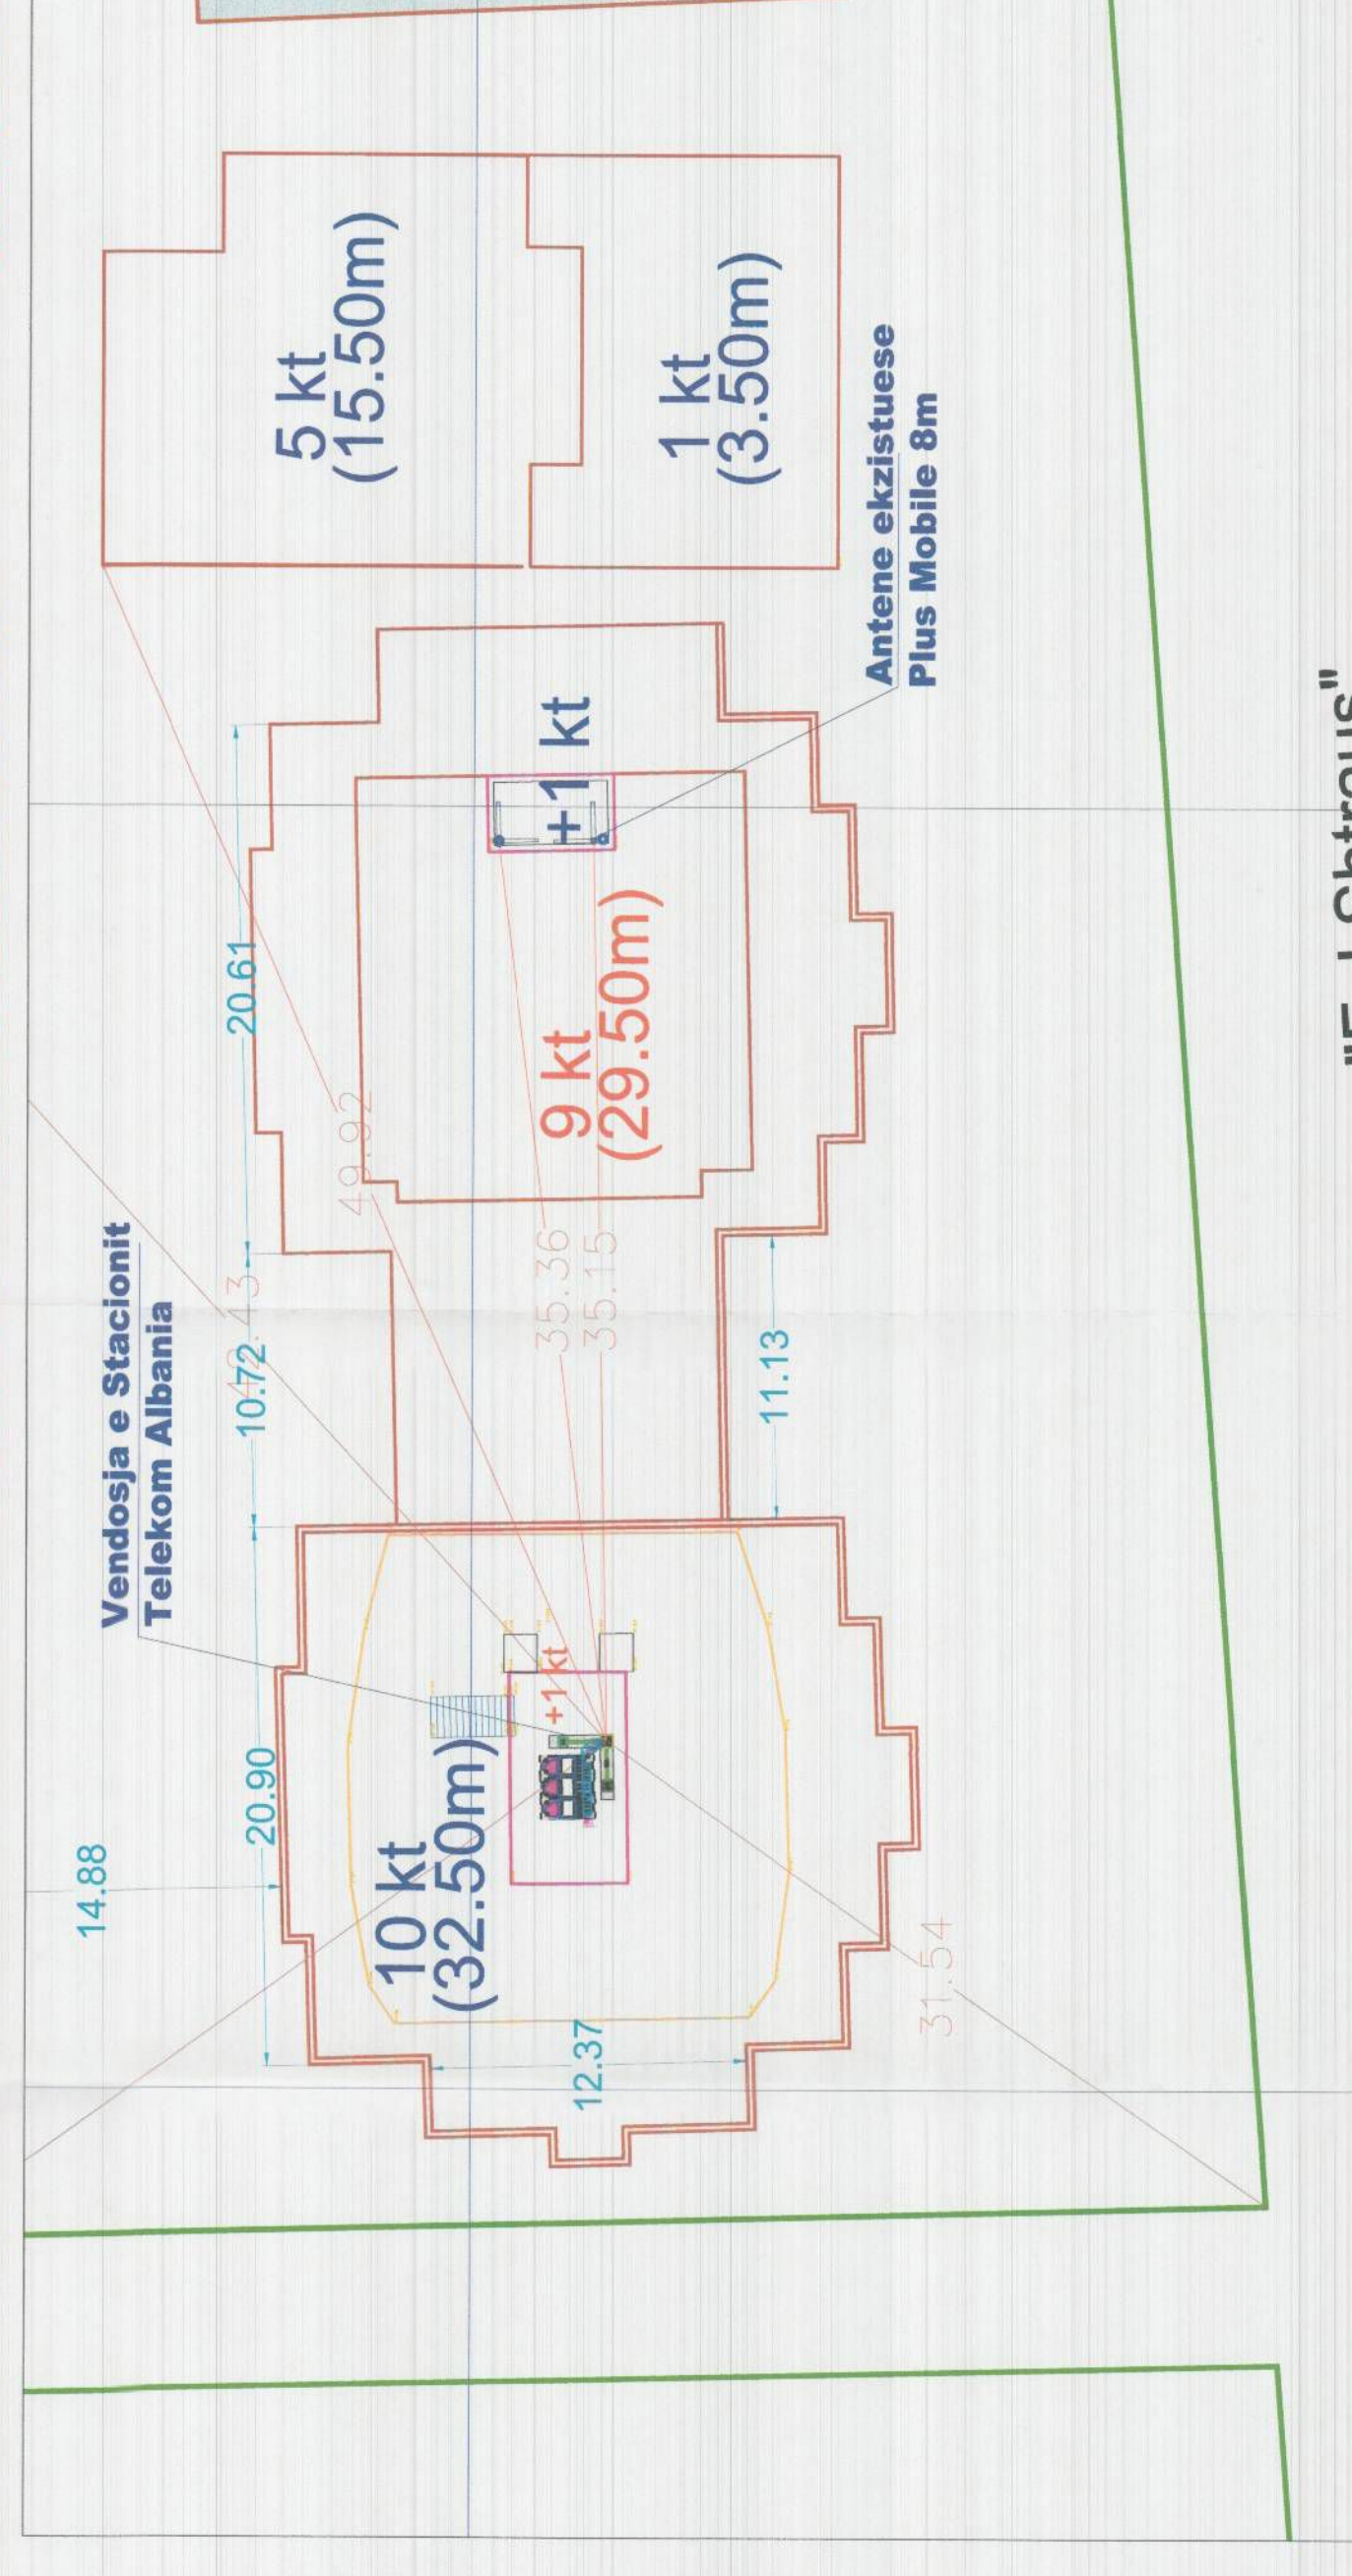


Plani Kadastral ZK: 8632; NP: 5/38-N16

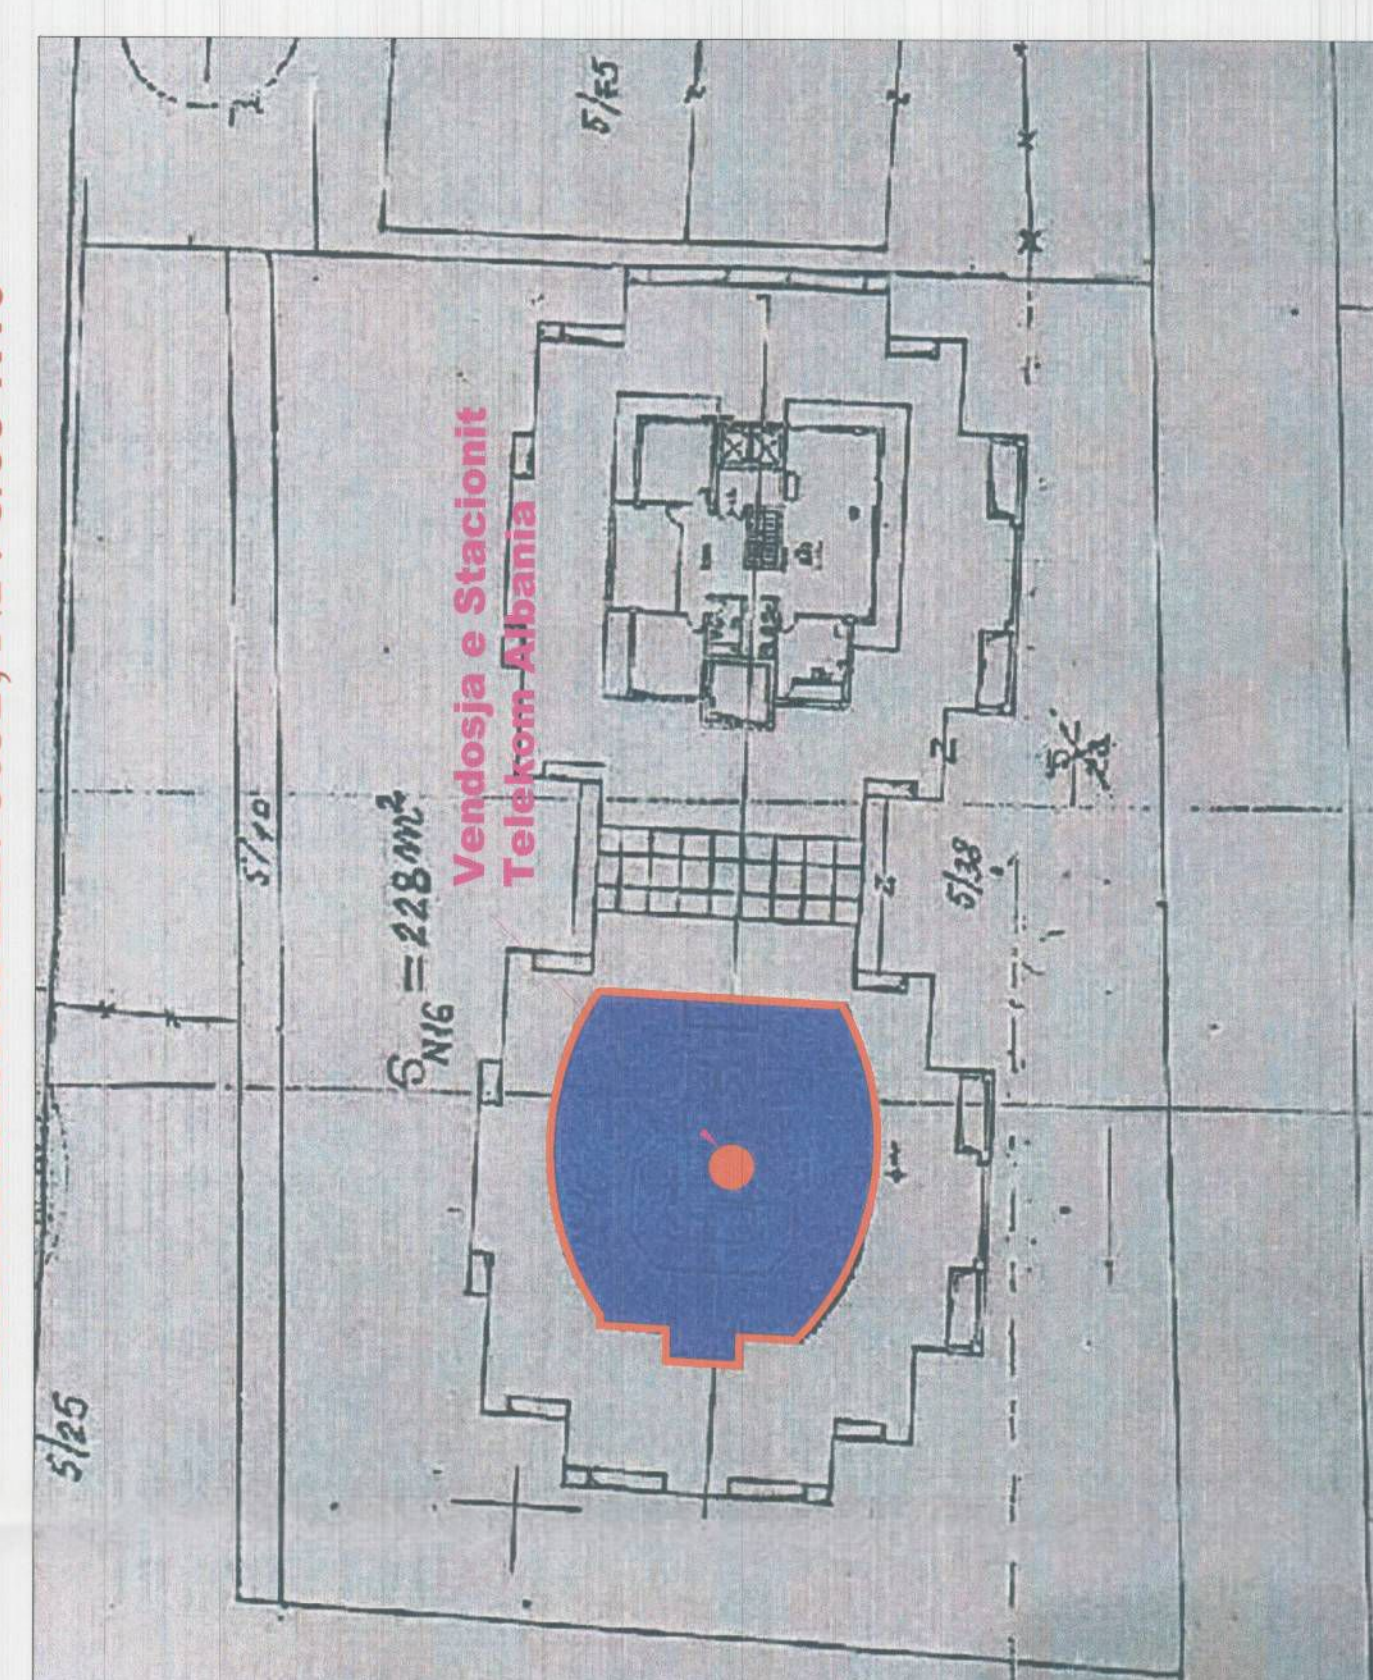

PLANVENDOSJA E STACIONIT TELEKOM ALBANIA "VLORA BOULEVARD 1611" Shk. 1:500

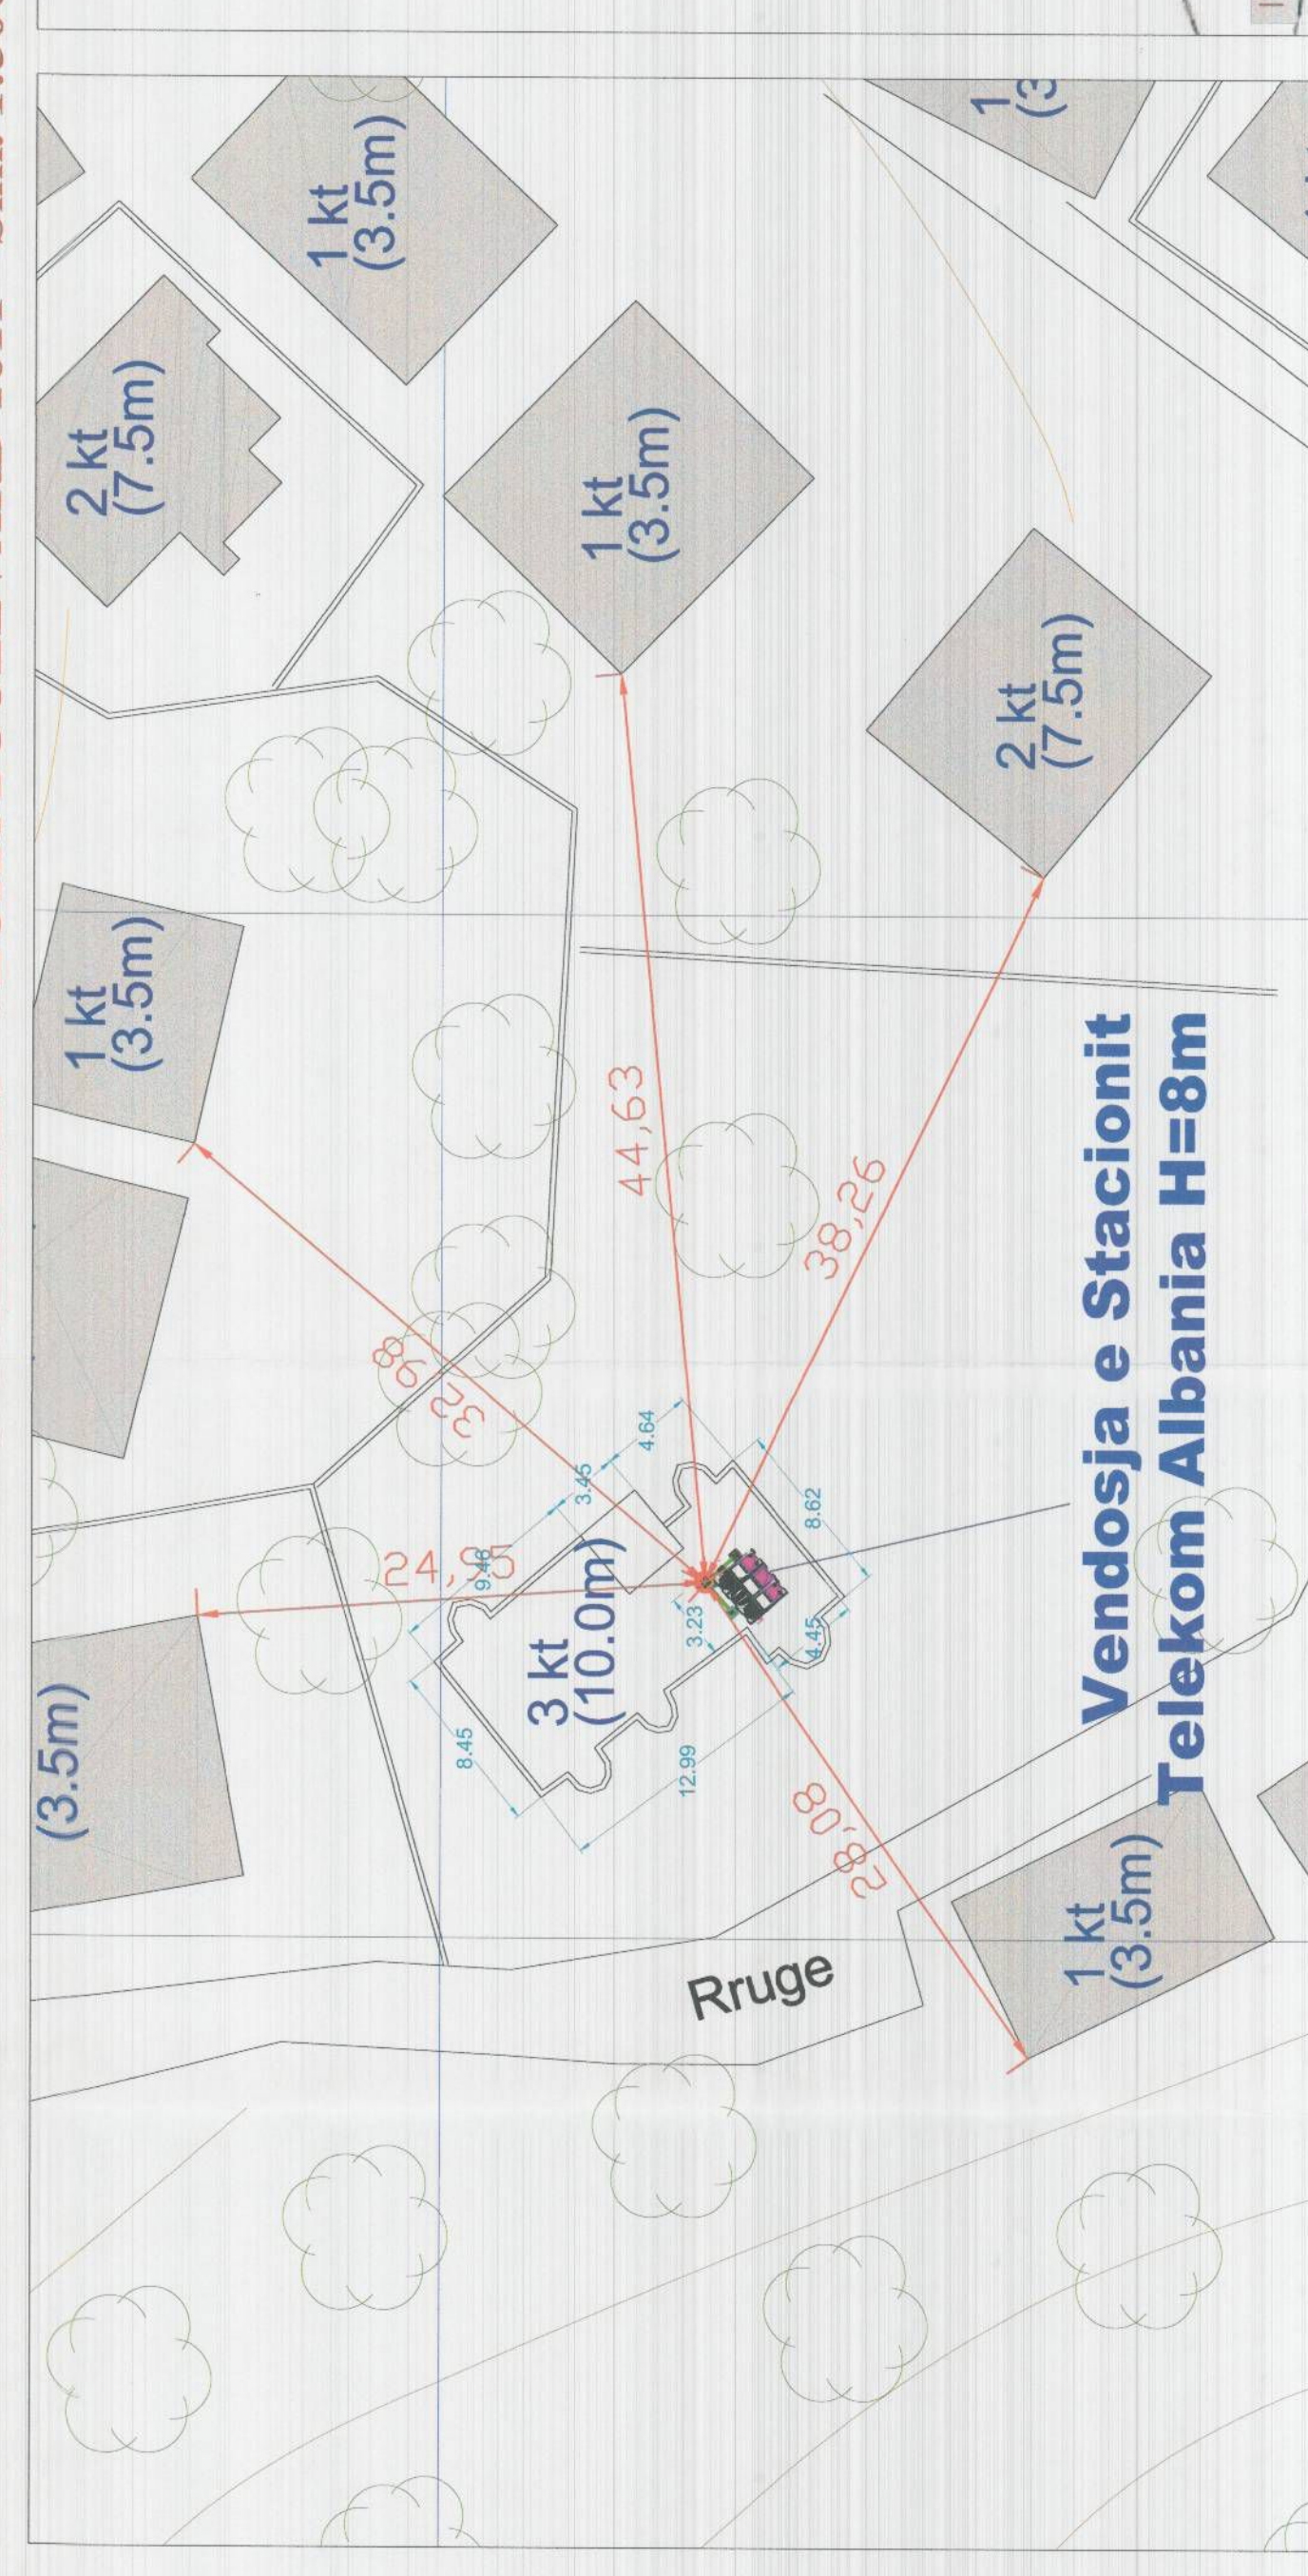


Plani Kadastral ZK: 8601; NP: 28/166-ND

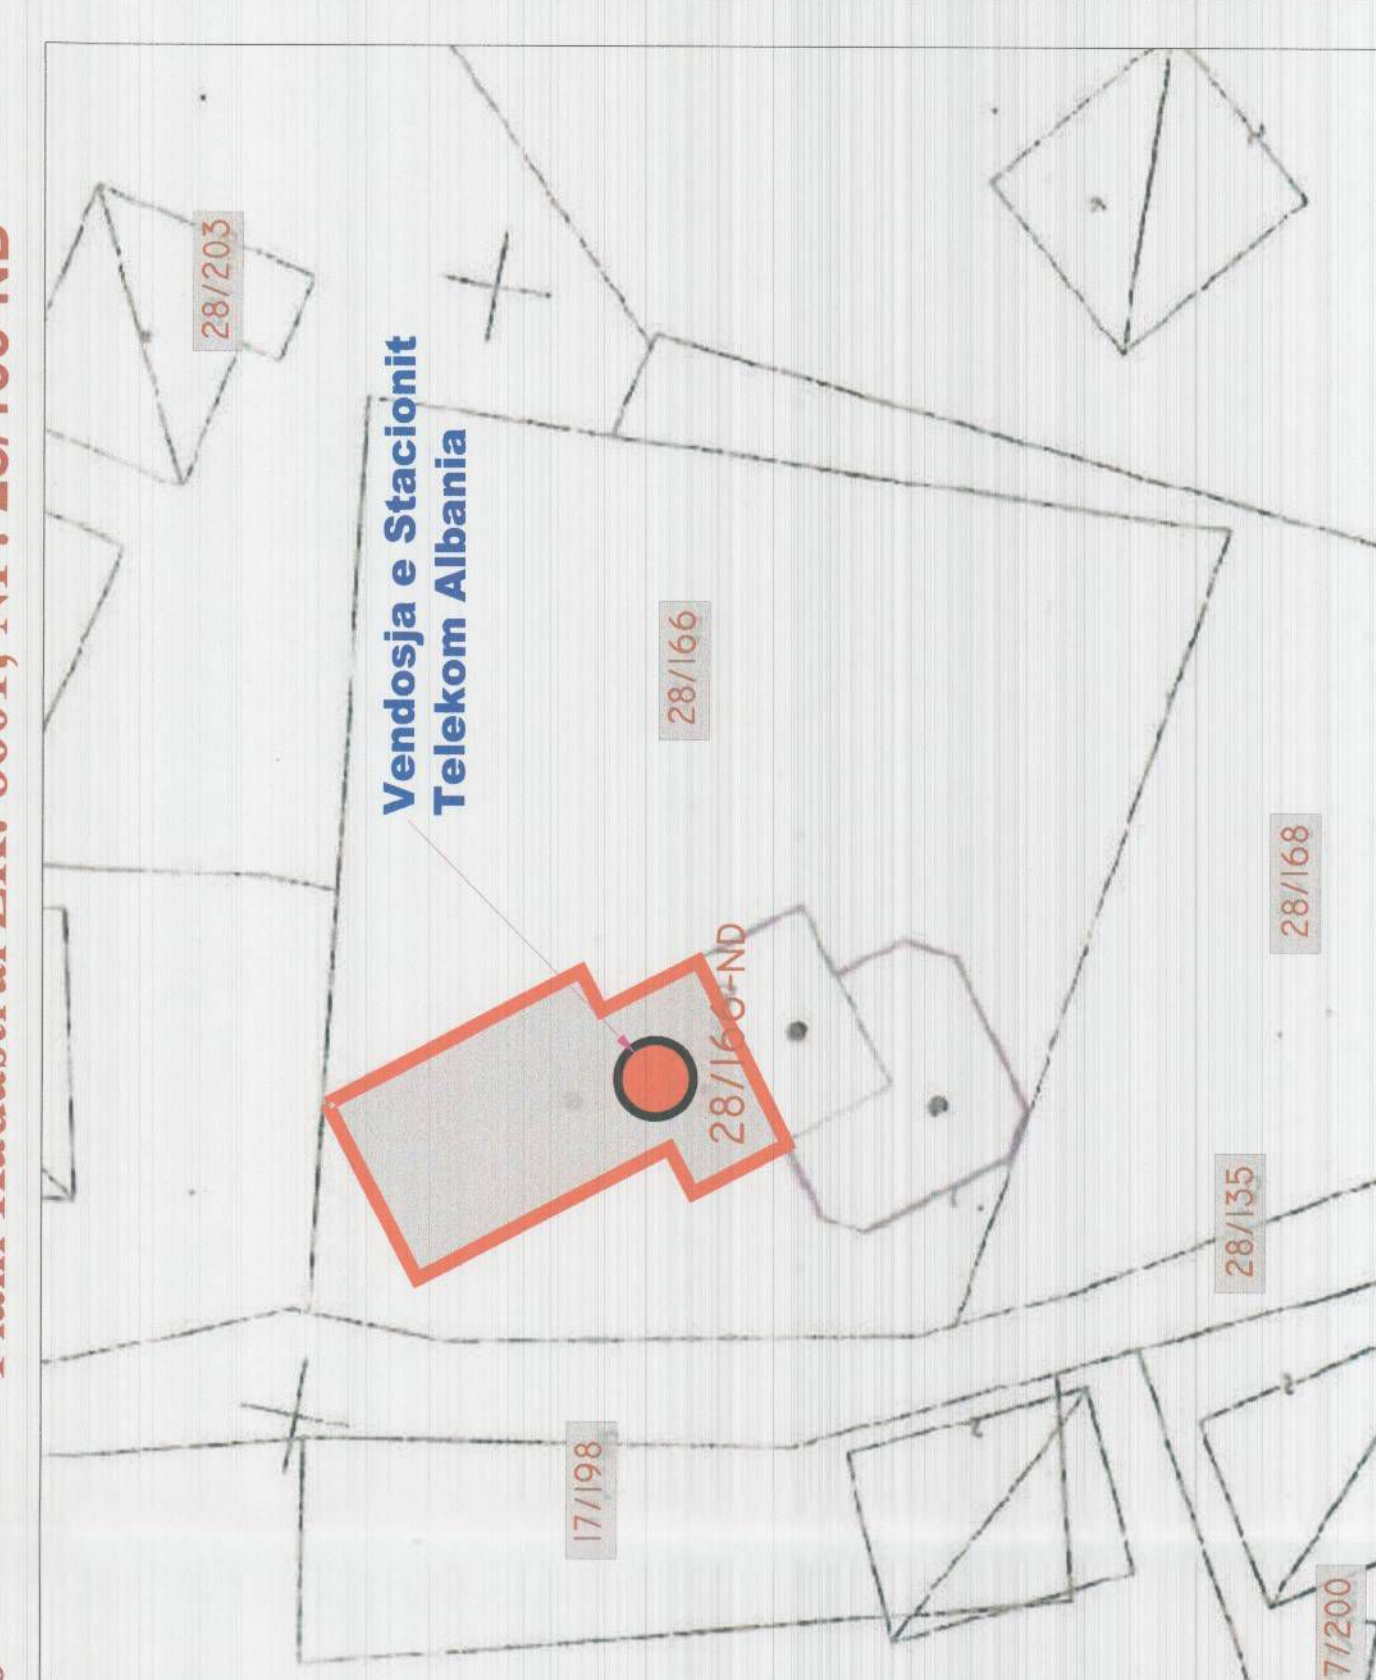


REPUBLIKA E SHQIPËRISË
KËSHILLI KOMBËTAR I TERRITORIT

MIRATOHET
KRYETARI I K.K.T

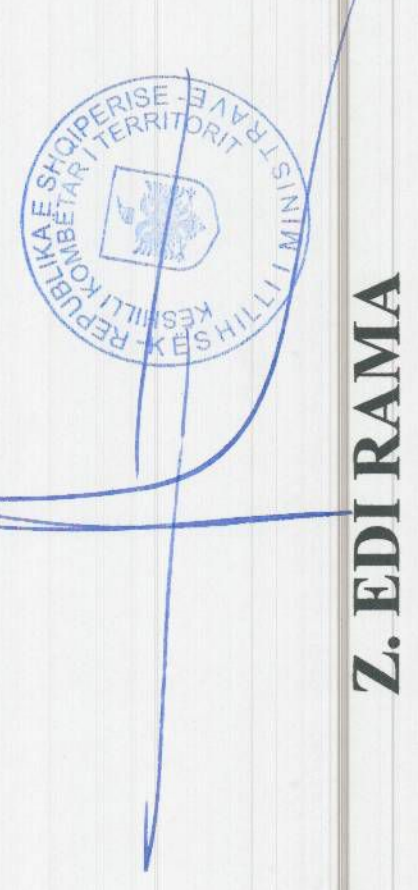

Z. EDIRAMA

Z.DAMIAN GJIKJURI

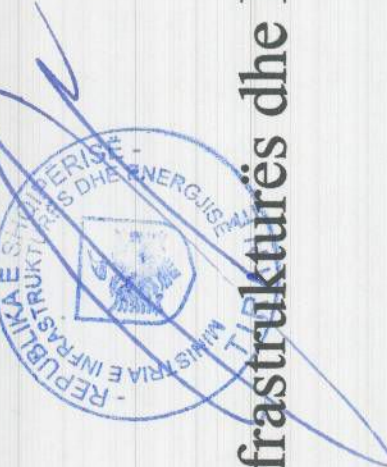

Ministër i Infrastrukturës dhe Energjisë

Miratuar me Vendim të KKT Nr. 9, Datë 12/12/2017

LEJE NDËRTIMI PËR OBJEKTIN:
ZGJERIM I RRJETIT TË KOMUNIKIMEVE ELEKTRONIKE TË
OPERATORIT "TELEKOM ALBANIA SH.A", NËPËRMJET SHITIMIT
TË ANTENAVE PËR 4 STACIONE BAZË.

EMËRTIMI I FLETËS:	PLANI I VENDOSJES SË 4 STACIONEVE TELEKOM DHE SHPËRNDARIA E TYRE NË REPUBLIKËN E SHQIPËRISË
POROSITËS:	"TELEKOM ALBANIA SH.A" <i>Telekom Albania</i>
PROJEKTUES:	"INTRACOM TELECOM ALBANIA" SH.A <i>IntraCom</i>
ZHVILLUES:	"TELEKOM ALBANIA SH.A" <i>Telekom Albania</i>
FAZA E PROJEKTT:	PROJEKT ZBATIMI

SHKALLA
1:300; 1:500

NR. I FLETËS
A-01

NR. I KOPEJEVE
02/06 - 06/06