



**LEJE NDËRTIMI PËR OBJEKTET "ZGJERIM I STACIONIT EKZISTUES VODAFONE 133 RROGOZHINA DHE RIKONSTRUKSION I RRUGËS EKZISTUESE", ME VENDODHJE NË FSHATIN THANASAJ, NJËSIA ADMINISTRATIVE DUSHK, BASHKIA LUSHNJË**



PLANI I VENDOSJES SË RRUGËS EKZISTUESE TË STACIONIT 133 RROGOZHINA SHK. 1:1500

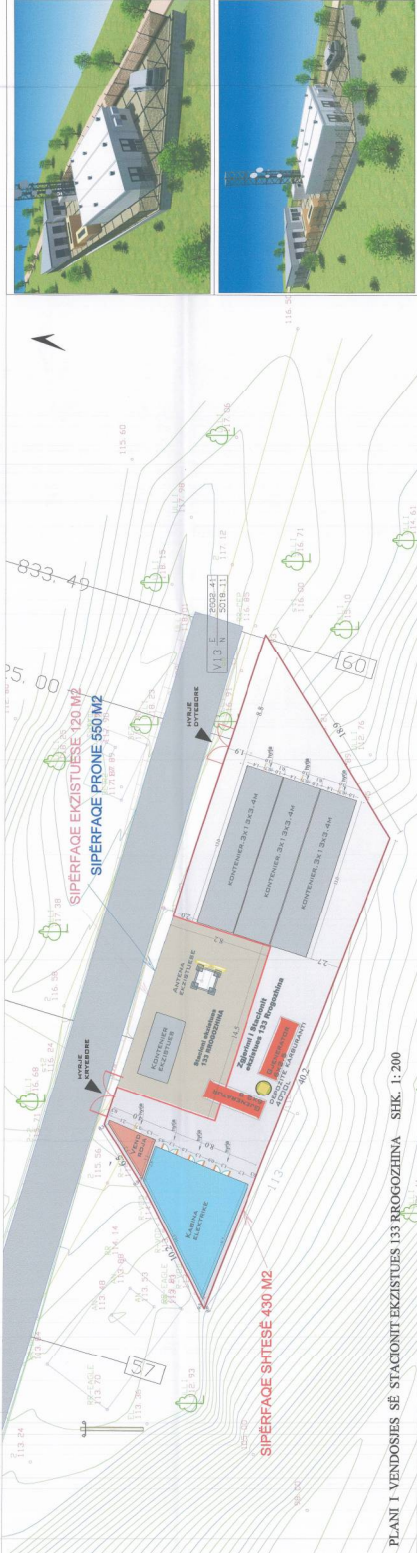

PLANI I VENDOSJES SË STACIONIT EKZISTUES 133 RROGOZHINA SHK. 1:200

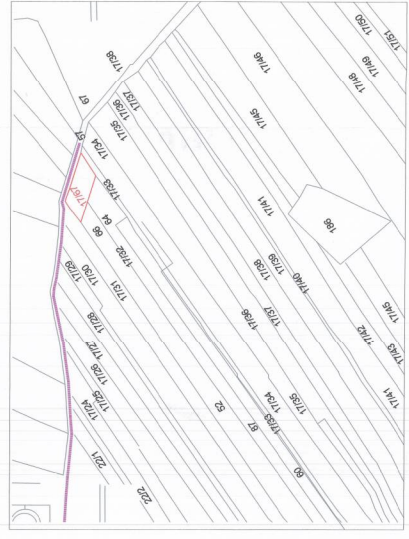

POZICIONI KADASTRAL SHK. 1:3000



HARTA TOPOGRAFIKE SHK. 1:5000

- TREGUESIT E ZHYLLIMIT:**
- Shënjësi e përfundimit të punës: 550 M2
  - Superfaqja e përfundimit të punës: 400 M2
  - Superfaqja e rrugeteve të reja: 191.58M2
  - Superfaqja e rrugeteve të ndërtuara: 430 M2
  - Koeficienti i shpërndarjes të ndërtimit: 78.18 %
  - artesia maksimale e rrugeteve nga niveli i kodës së sistemit: 5.4M
  - Niveli i lartësive të rrugeteve për rruget: 1.4m
- TREGUESIT TEKNIK:**
- Nr. pasurisë: 17/67
  - Zona Kadastrele: 3/50
  - Kufizimet:
  - Vendi pasurisë: 17/31
  - Lindje: pasurisë 57
  - Përbërësi: pasurisë 17/64-66 (17/32)
- Distanca nga kufiri i rrugeteve: 0M  
Distanca nga aksë i rrugeteve: 2.22M
- LEGJENDE:**
- Superfaqja prona 550 m2
  - Superfaqja shitesë 430 m2
  - Superfaqja ekzistuese 120 M2
  - Rruga për rikonstruksion 800 M
  - Pentë

REPUBLICA E SHQIPËRISË  
KËSHILLI KOMBËTAR I TERRITORIT

MIRATOHET

KRYEPARTI K.K.T.

Z. EDI RAMA

ZËVENDËS KRËYETARE

zqj. Egjantina Gjermeni

Minister i Zhvillimit Urban

Miruar me Vendim të KKT Nr. 6, Datë 29/10/2015

LEJE NDËRTIMI PËR OBJEKTET "ZGJERIM I STACIONIT EKZISTUES VODAFONE 133 RROGOZHINA DHE RIKONSTRUKSION I RRUGËS EKZISTUESE", ME VENDODHJE NË FSHATIN THANASAJ, NJËSIA ADMINISTRATIVE DUSHK, BASHKIA LUSHNJË

EMËRTIMI I LEJES:	Titulli i lejes është "Leje ndërtimi dhe vendodhje e objektit dhe rrugeteve"	NR. I LEJES: 6/1	NR. I KOPËRVE: 0306-0605
POROSITËS:	VODAFONE ALBANA SHA, Shpati, Kallitë		
PROJEKTUES:	HELLAS SERVICE BLUK, NR. TOP A, SËREMBRIJË ADMINISTRATIVE DUSHK, BASHKIA LUSHNJË		
ZHVILLUES:	VODAFONE ALBANA SHA, Shpati, Kallitë		
FAZA E PROJEKTTIT:	PROJEKT ZBATIM		
SHKALLA: 1:100, 1:200			