

LEJE NDËRTIMI PËR RIKONSTRUKSIONIN E GODINËS SË MINISTRISË SË ARSIMIT DHE SPORTIT, TIRANË



REPUBLIKA E SHQIPËRISË
KËSHILLI KOMBËTAR I TERRITORIT

MIRATOHET

KRYETARI I K.K.T



Z. EDI RAMA


ZËVENDËS KRYETARE

znj. Eglantina Gjermeni



Ministër i Zhvillimit Urban dhe Turizmit

znj. Lindita Nikolla

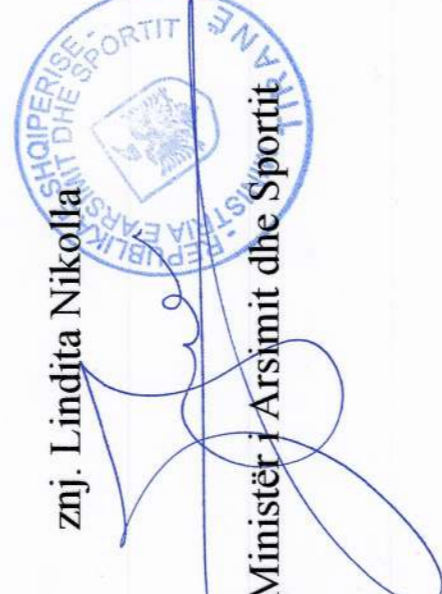

Ministër i Arsimit dhe Sportit

Miratur me Vendim të KKT Nr.2, Datë 7/11/2014

LEJE NDËRTIMI PËR RIKONSTRUKSIONIN E GODINËS SË
MINISTRISË SË ARSIMIT DHE SPORTIT, TIRANË


EMËRTIMI I FLETËS:	Plani i vendosjes së strukturës së godinës së Ministrisë së Arsimit dhe Sportit që rikonstruktiohet	NR. I FLETËS A-01	NR. I KOPJEVE 0506
POROSITËS:	MINISTRIA E ARSIMIT DHE SPORTIT		
PROJEKTUES:	METROPOLIS SH.P.K. ERSI SH.P.K.		
ZHVILLUES:	MINISTRIA E ARSIMIT DHE SPORTIT		
FAZA E PROJEKTT:	PROJEKT ZBATIM		



PLANI I VENDOSJES SË STRUKTURËS SHK. 1: 200



POZICIONI KADASTRAL SHK. 1: 500

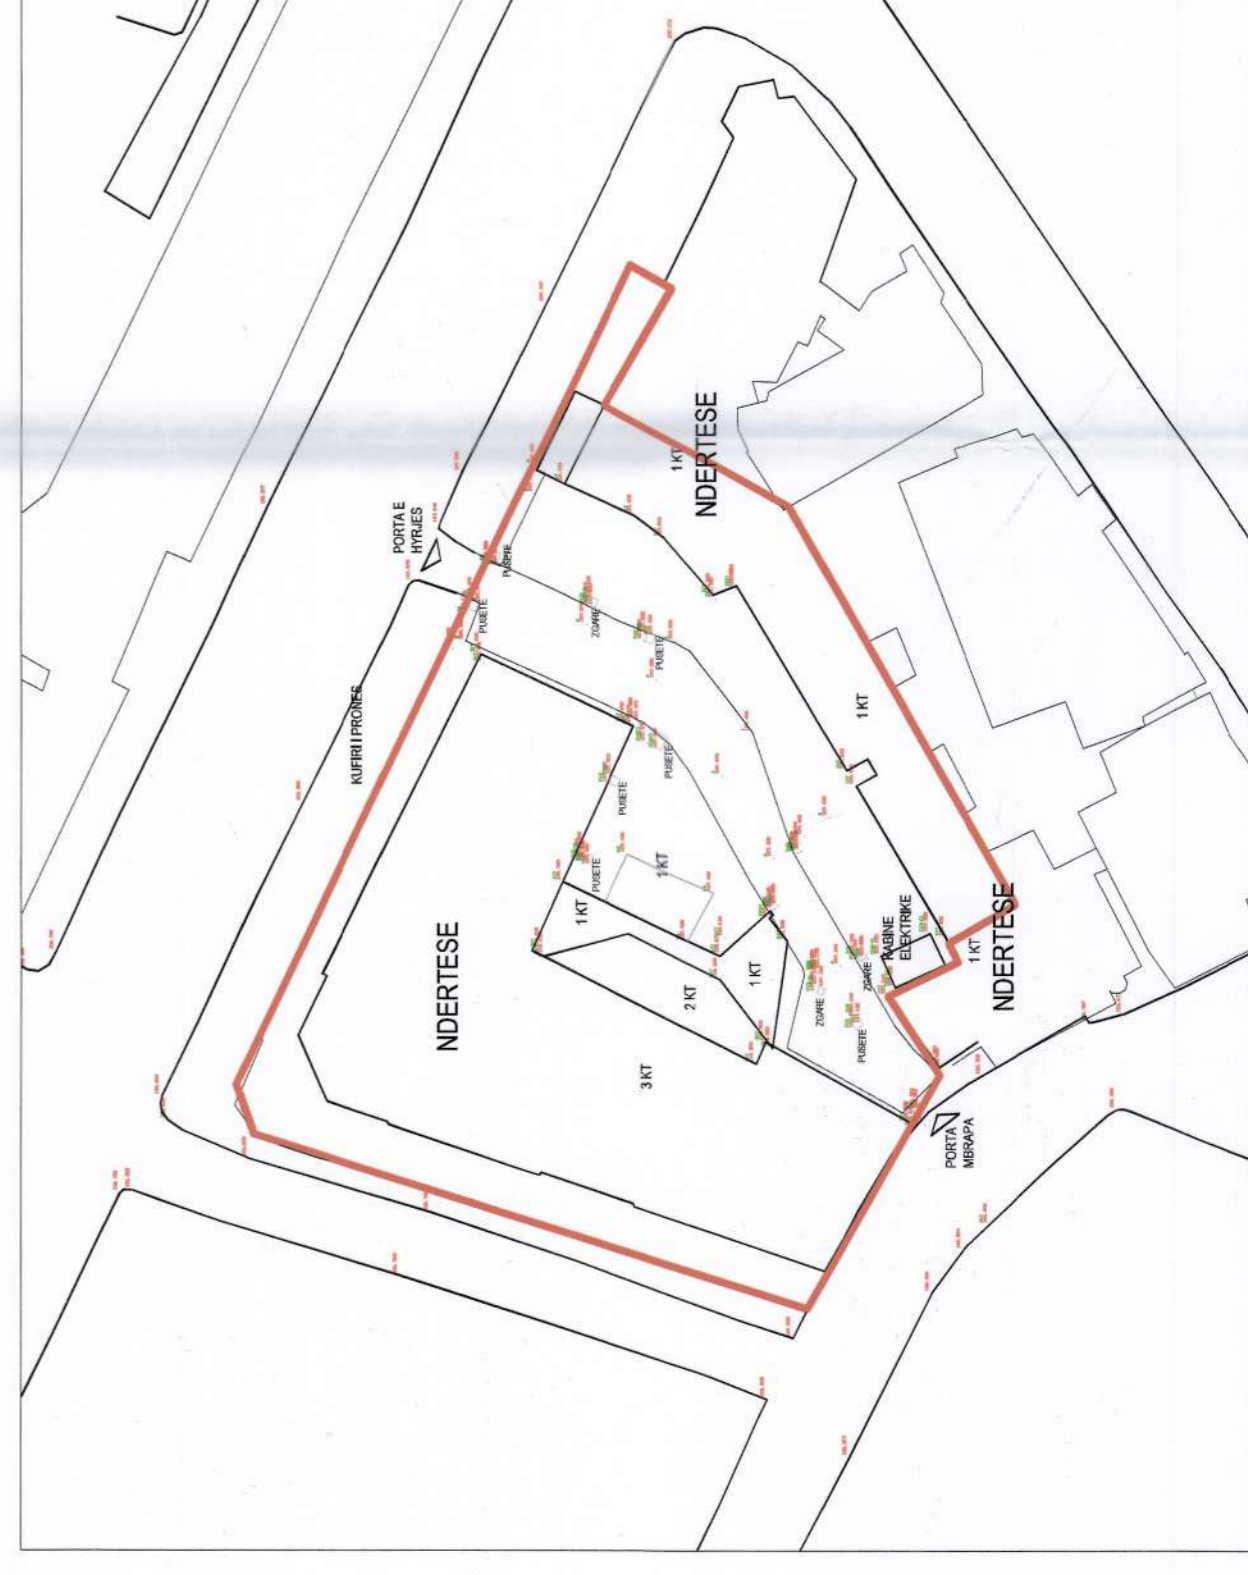

HARTA TOPOGRAFIKE SHK. 1: 500

TREGUESIT E ZHVILLIMIT:
 Superfaqe e përgjithshme e truallit: 2568.3 m²
 Superfaqe e truallit që përdoret për zhvillim: 2387.3 m²
 Superfaqe e truallit e zonë nga struktura (gjurma): 936.3 m²
 Superfaqe e truallit e zonë nga ndërtim ekzistues: 885 m²
 Superfaqe e ndërtimit që prishet: 249.7 m²
 Superfaqe e ndërtimit tërësisht i ri: 300 m²
 Koeficienti i shfrytëzimit të truallit për ndërtim: 0.36
 Intenziteti i ndërtimit: 1.09
 Lartësia maksimale e strukturës nga niveli i kuotës së sistemit: 15 m
 Numri i kateve mbi tokë: 3 kate godina dhe 2 kate shtesa
 Numri i kateve nën tokë: 1 kat podrum

TREGUESI TEKNIK:
 Nr. pasurisë dhe Zona Kadastrale: Nr. pasurisë 2.1 Vol 11. Faqe 184. Zona Kadastrale 8380
 Kufizimet:
 Veri: Rruga e Durrësit
 Jug: Rruga Kont Urani
 Lindje: Rruga Fortuzi
 Perëndim: Rruga Kont Urani
 Distanca nga kufiri i pronës: 1.63 m
 Distanca nga trupi i rrugës: 7.1 m nga Rruga e Durrësit

- LEGJENDE:**
- Kufiri i pronës
 - Hyrje
 - Shtesa
 - Ndërtesa
 - Peme
 - ▲ Kuotë