

**LEJE NDËRTIMI PËR PUNIME CIVILE TË " RRJETIT NDËRURBAN KABLLOR ME FIBER OPTIKE ", NE AKSET NACIONALE RRUGORE NË TË GJITHË TERRITORIN E REPUBLIKËS SË SHQIPËRISË DHE "QËNDRA PËR SHKËMBIMIN E INTERNETIT DHE PËRPUNIMIT TË TË DHËNAVE BIX-TIRANA.**



REPUBLIKA E SHQIPËRISË  
KËSHILLI KOMBËTAR I TERRITORIT

MIRATOHET

KRYETARI I K.K.T.



Z. EDIRAMA

ZV/ KRYETARE

Znj. Eglantina Gjetmenci




Z. Edmond Haxhinasto

Ministër i Transportit dhe Infrastrukturës

Mirratuar me Vendim të K.K.T., Nr. 2, Datë 05/05/2015

LEJE NDËRTIMI PËR PUNIME CIVILE TË " RRJETIT NDËRURBAN KABLLOR ME FIBER OPTIKE ", NE AKSET NACIONALE RRUGORE NË TË GJITHË TERRITORIN E REPUBLIKËS SË SHQIPËRISË DHE "QËNDRA PËR SHKËMBIMIN E INTERNETIT DHE PËRPUNIMIT TË TË DHËNAVE BIX-TIRANA.

EMËRTIMI I FLETËS:	Plani i vendosjes së strukturës për Qendrën e Shkëmbimit të Internetit dhe Përpunimit të të Dhënave BIX - Tirana
POROSITËS:	UNIFI HOLDINGS L. L. Llojtespandan
PROJEKTUES:	Blerina Jona Dea Gora
ZHVILLUES:	LURA sh.p.k
FAZA E PROJEKTT:	PROJEKT ZBATIMI
SHKALLA 1:250	NR. I FLETËS 1-01

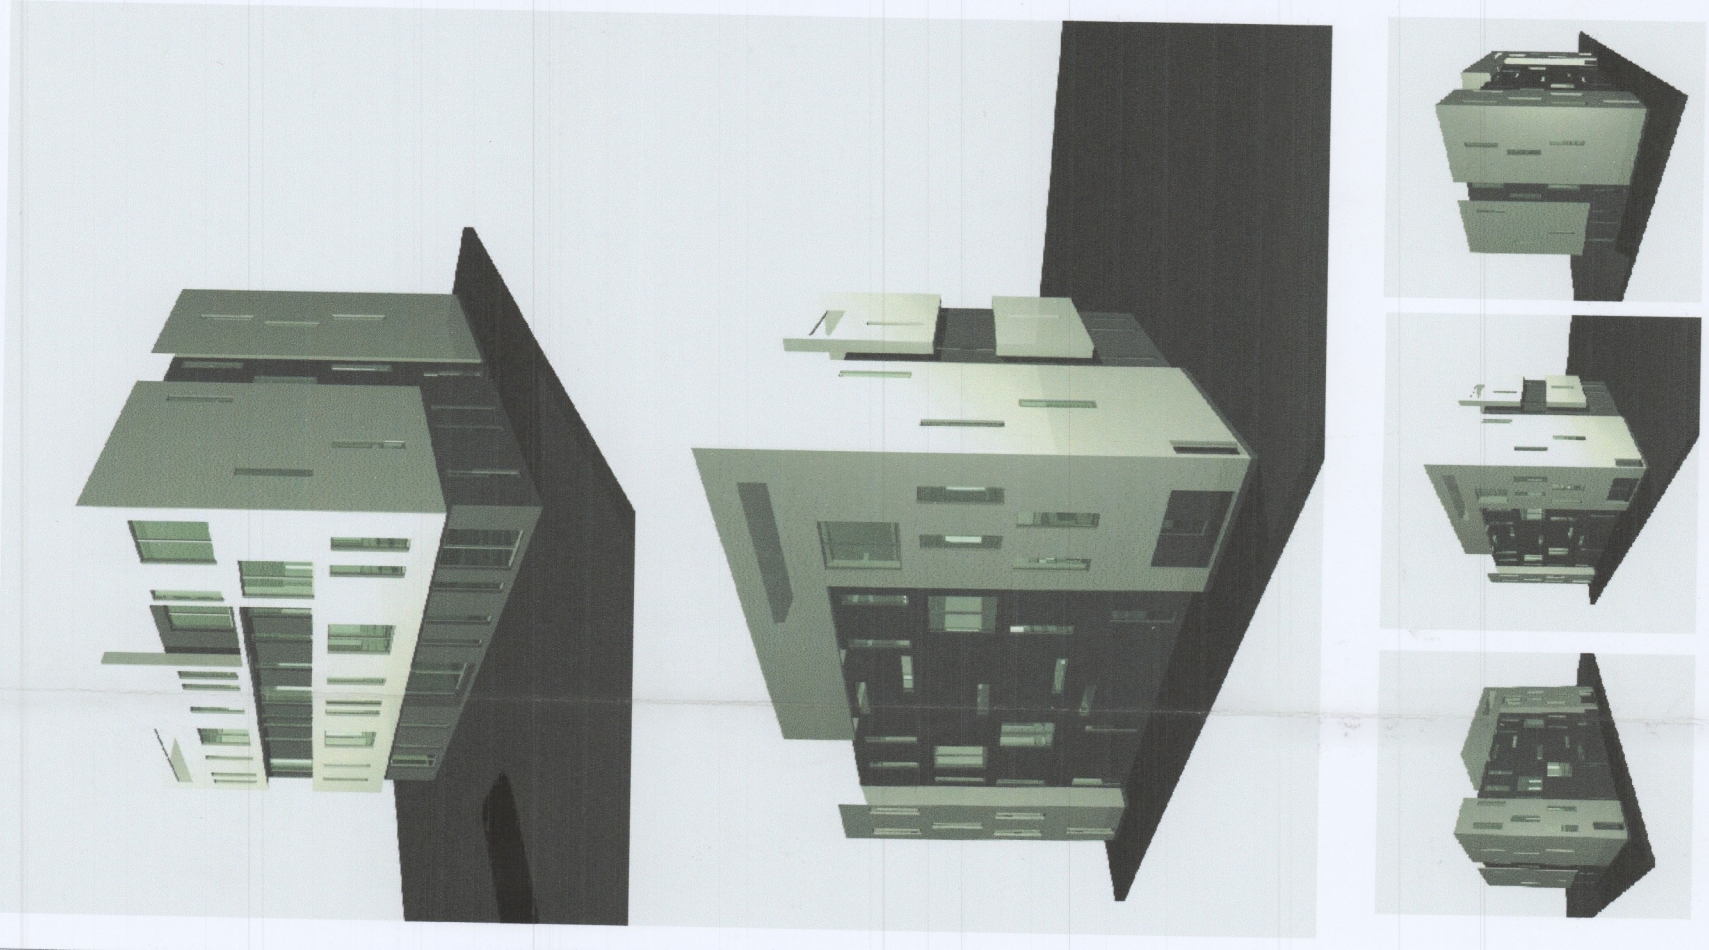

**TREGUESIT E ZHVILLIMIT:**

- Sipërfaqe e përgjithshme e truallit: 3000.00m<sup>2</sup>
- Sipërfaqe e truallit që përdoret për zhvillim: 3000.00m<sup>2</sup>
- Sipërfaqe e truallit e zënë nga struktura (gjurma): 398.00m<sup>2</sup>
- Sipërfaqe e përgjithshme e ndërtimit: 2046.50m<sup>2</sup>
- Koeficienti i shfrytëzimit të truallit për ndërtim: 13.26%
- Intensiteti i ndërtimit: 0.68
- Lartësia maksimale e strukturës nga niveli i kuotës së sistemit: 14.60m
- Numri i kateve mbi tokë: 4 kate
- Numri i kateve nën tokë: 1 kat

**ZONA KADASTRALE Nr.1167**

Pasuria Nr.544/1 Sip. 3000m<sup>2</sup>

- Kufizimet:
- Veriu - Pasuria Nr. 586
  - Lindja - Pasuria Nr. 544/22
  - Jugu - Pasuria Nr. 544/3
  - Perendimi - Pasuria Nr. 544/2


Parcela me të mbjella

Parcela me të mbjella




Parcela me të mbjella

PLANI I VENDOSJES SË STRUKTURËS SHK. 1: 500

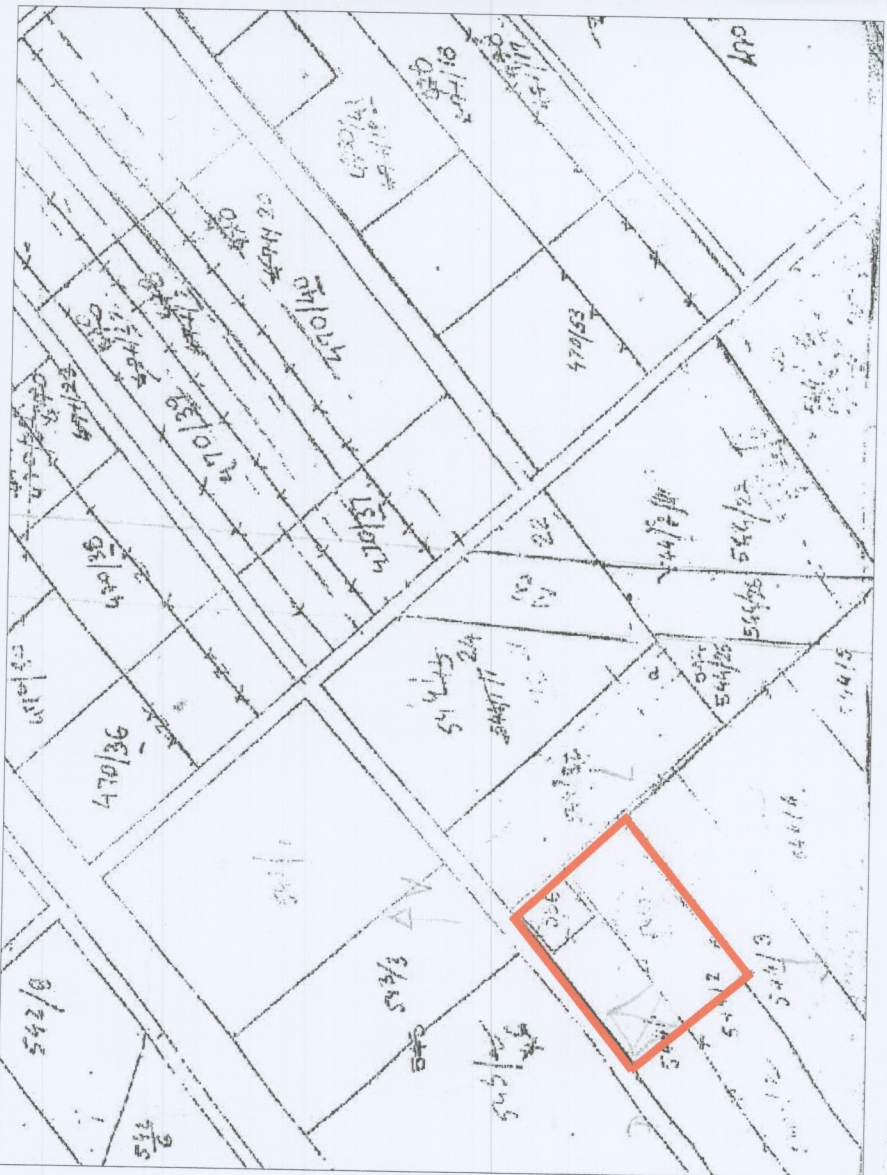

POZICIONI KADASTRAL SHK. 1:2500

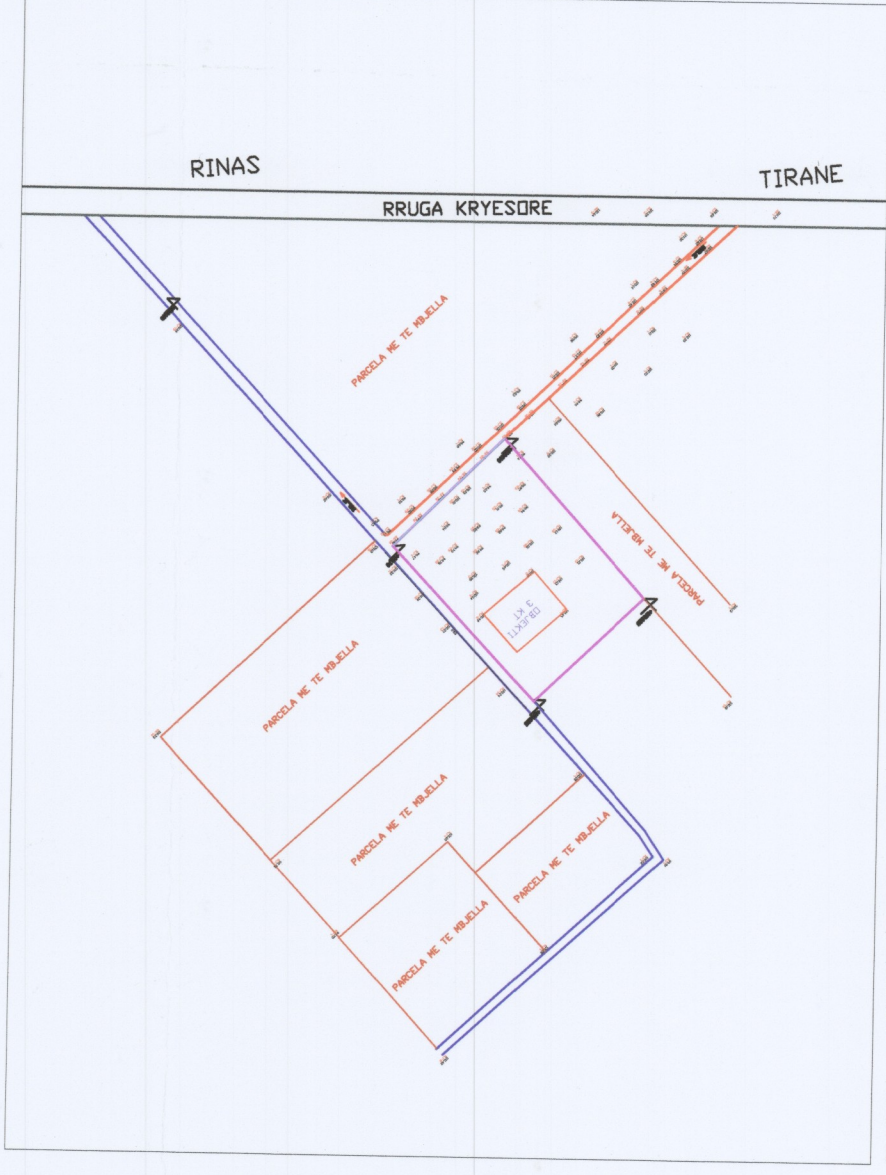

HARTA TOPOGRAFIKE SHK. 1:2500