

**LEJE ZHVILLIMORE KOMPLEKSE PËR NDËRTIMIN E HIDROCENTRALIT "DRAGOBIA"  
KOMUNA MARGEGAJ, QARKU KUKËS**



REPUBLIKA E SHQIPËRISË  
KËSHILLI KOMBËTAR I TERRITORIT

MIRATOHEHET  
KRYETARI K.K.T



Z. EDI RAMA

ZËVENDËS KRYETARE

znj. Eglantina Gjermeni




z. Damian Gjiqkauer


Ministër i Zhvillimit Urban  
Ministër i Energjisë dhe Industrisë



PLANI I VENDOSJES SË STRUKTURËS SHK. 1: 10000

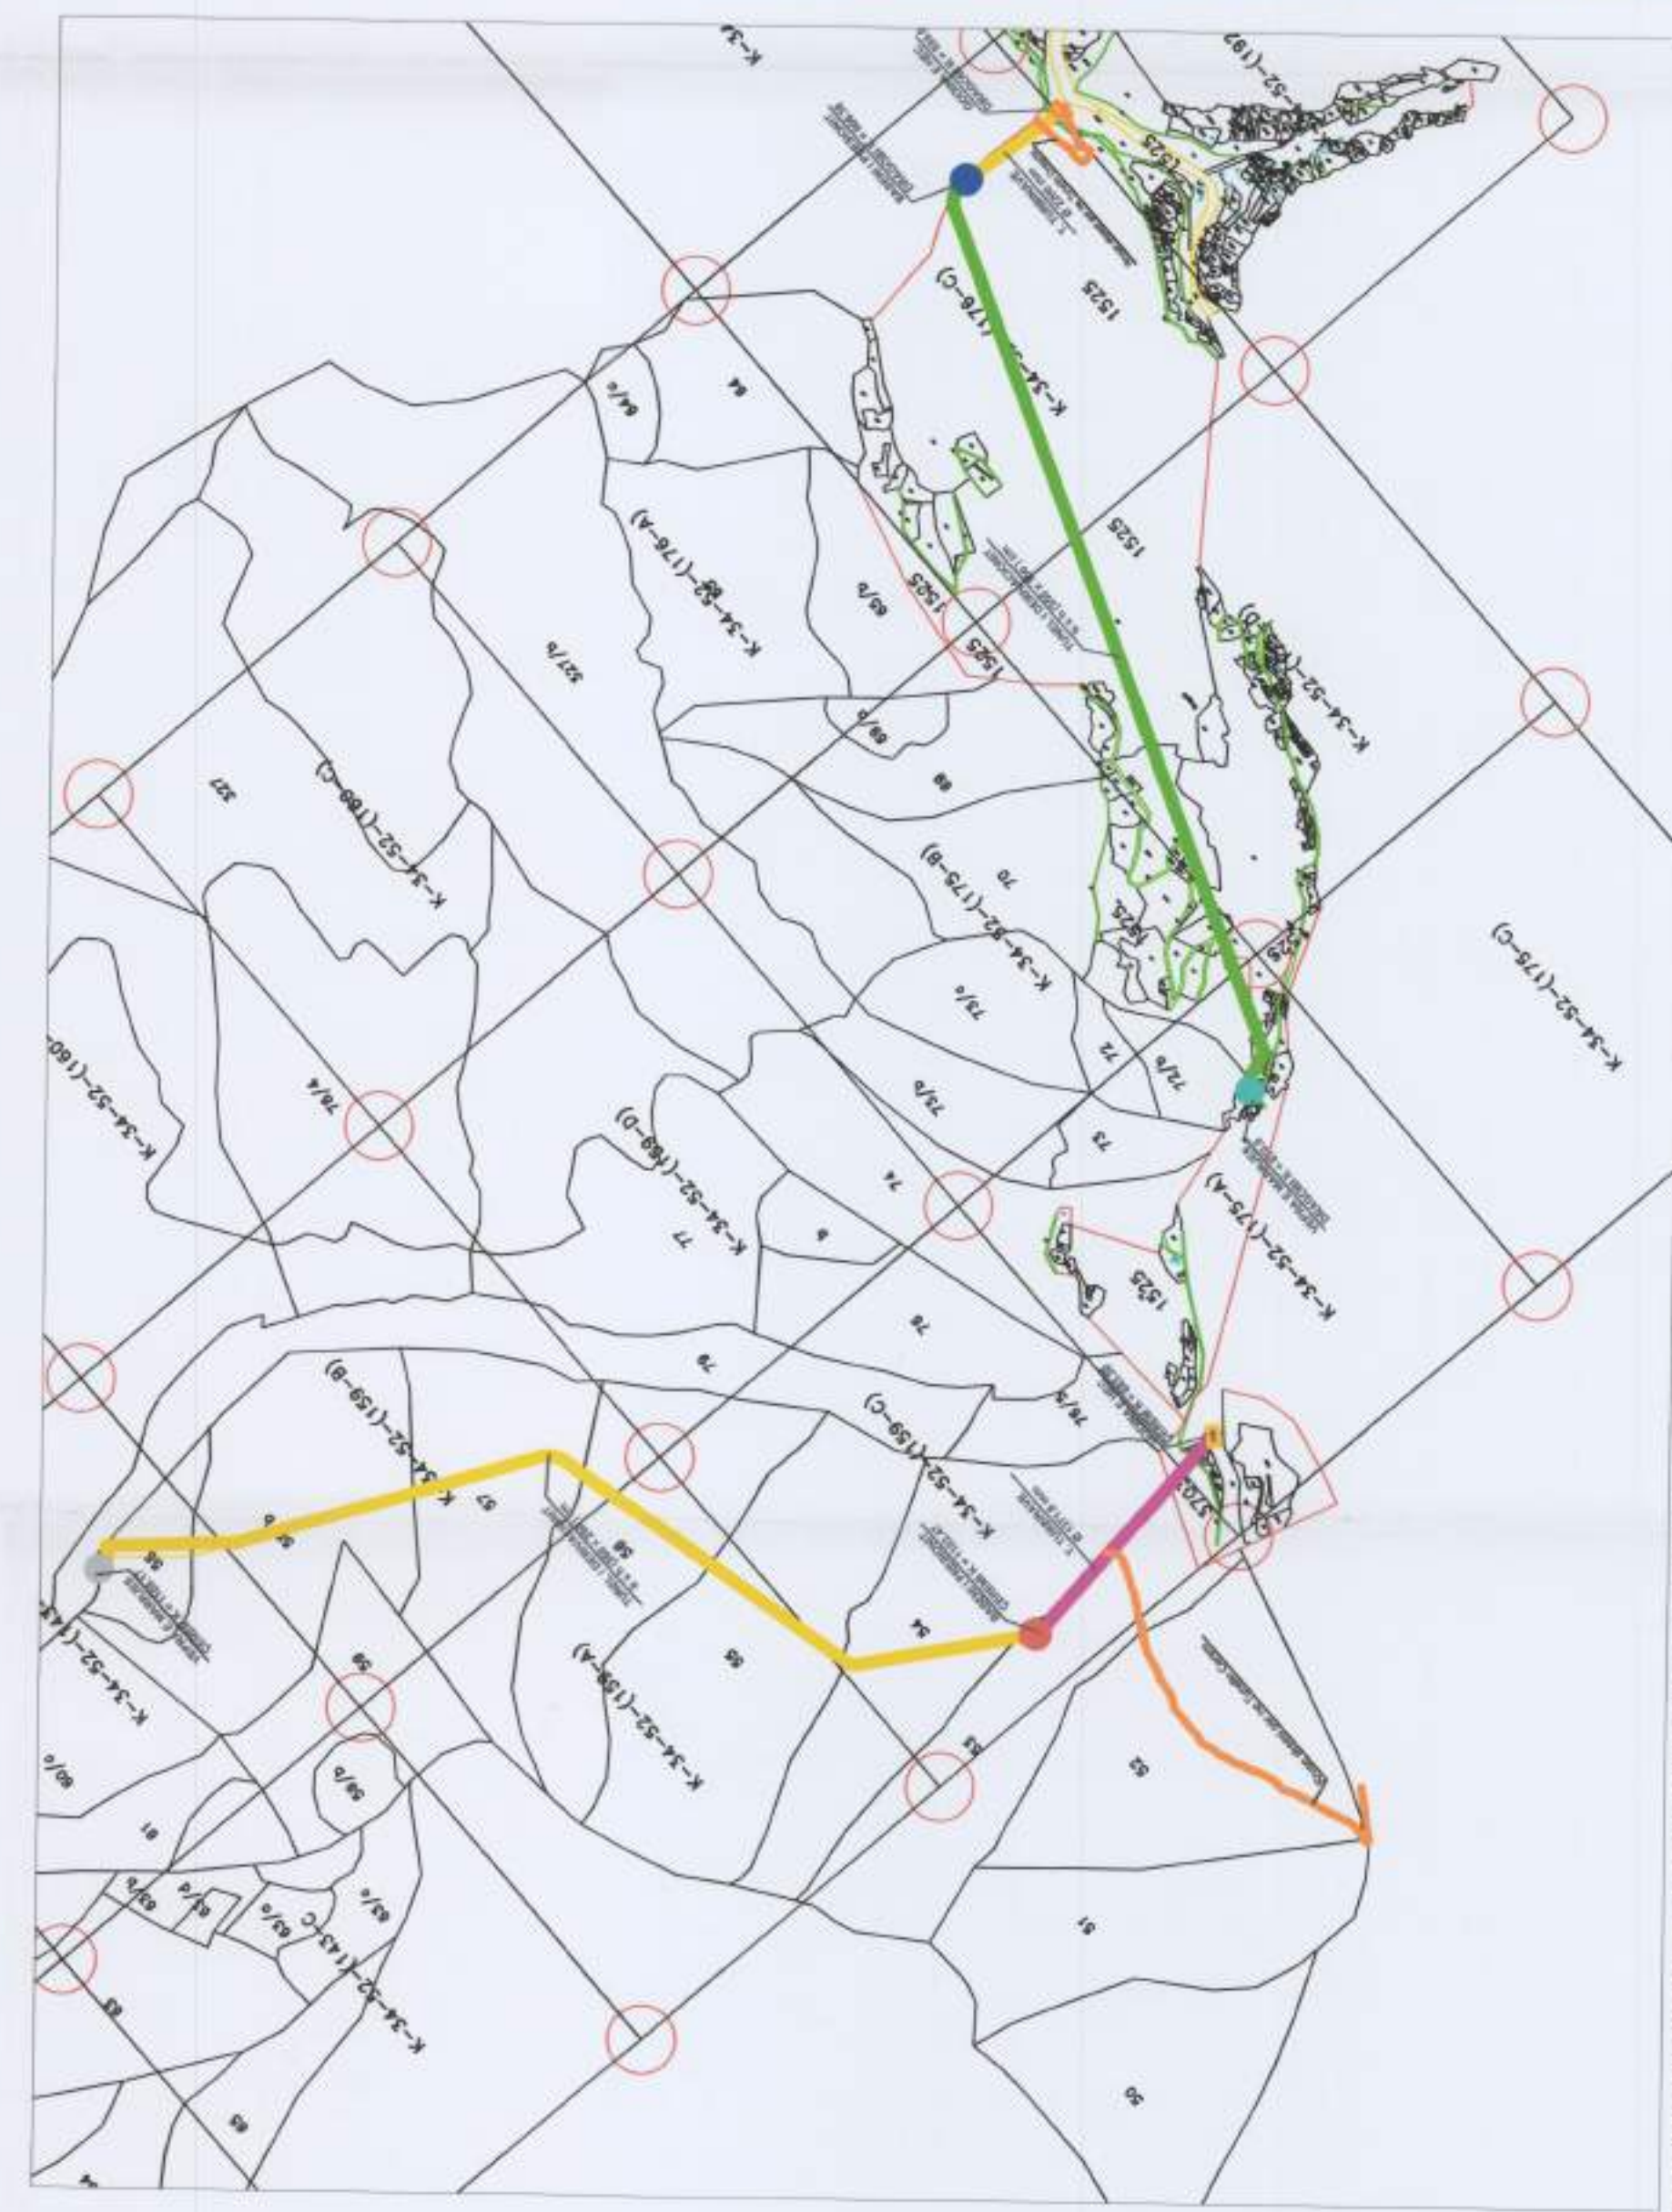


POZICIONI KADASTRAL I HEC - DRAGOBIA SHK. 1:20 000

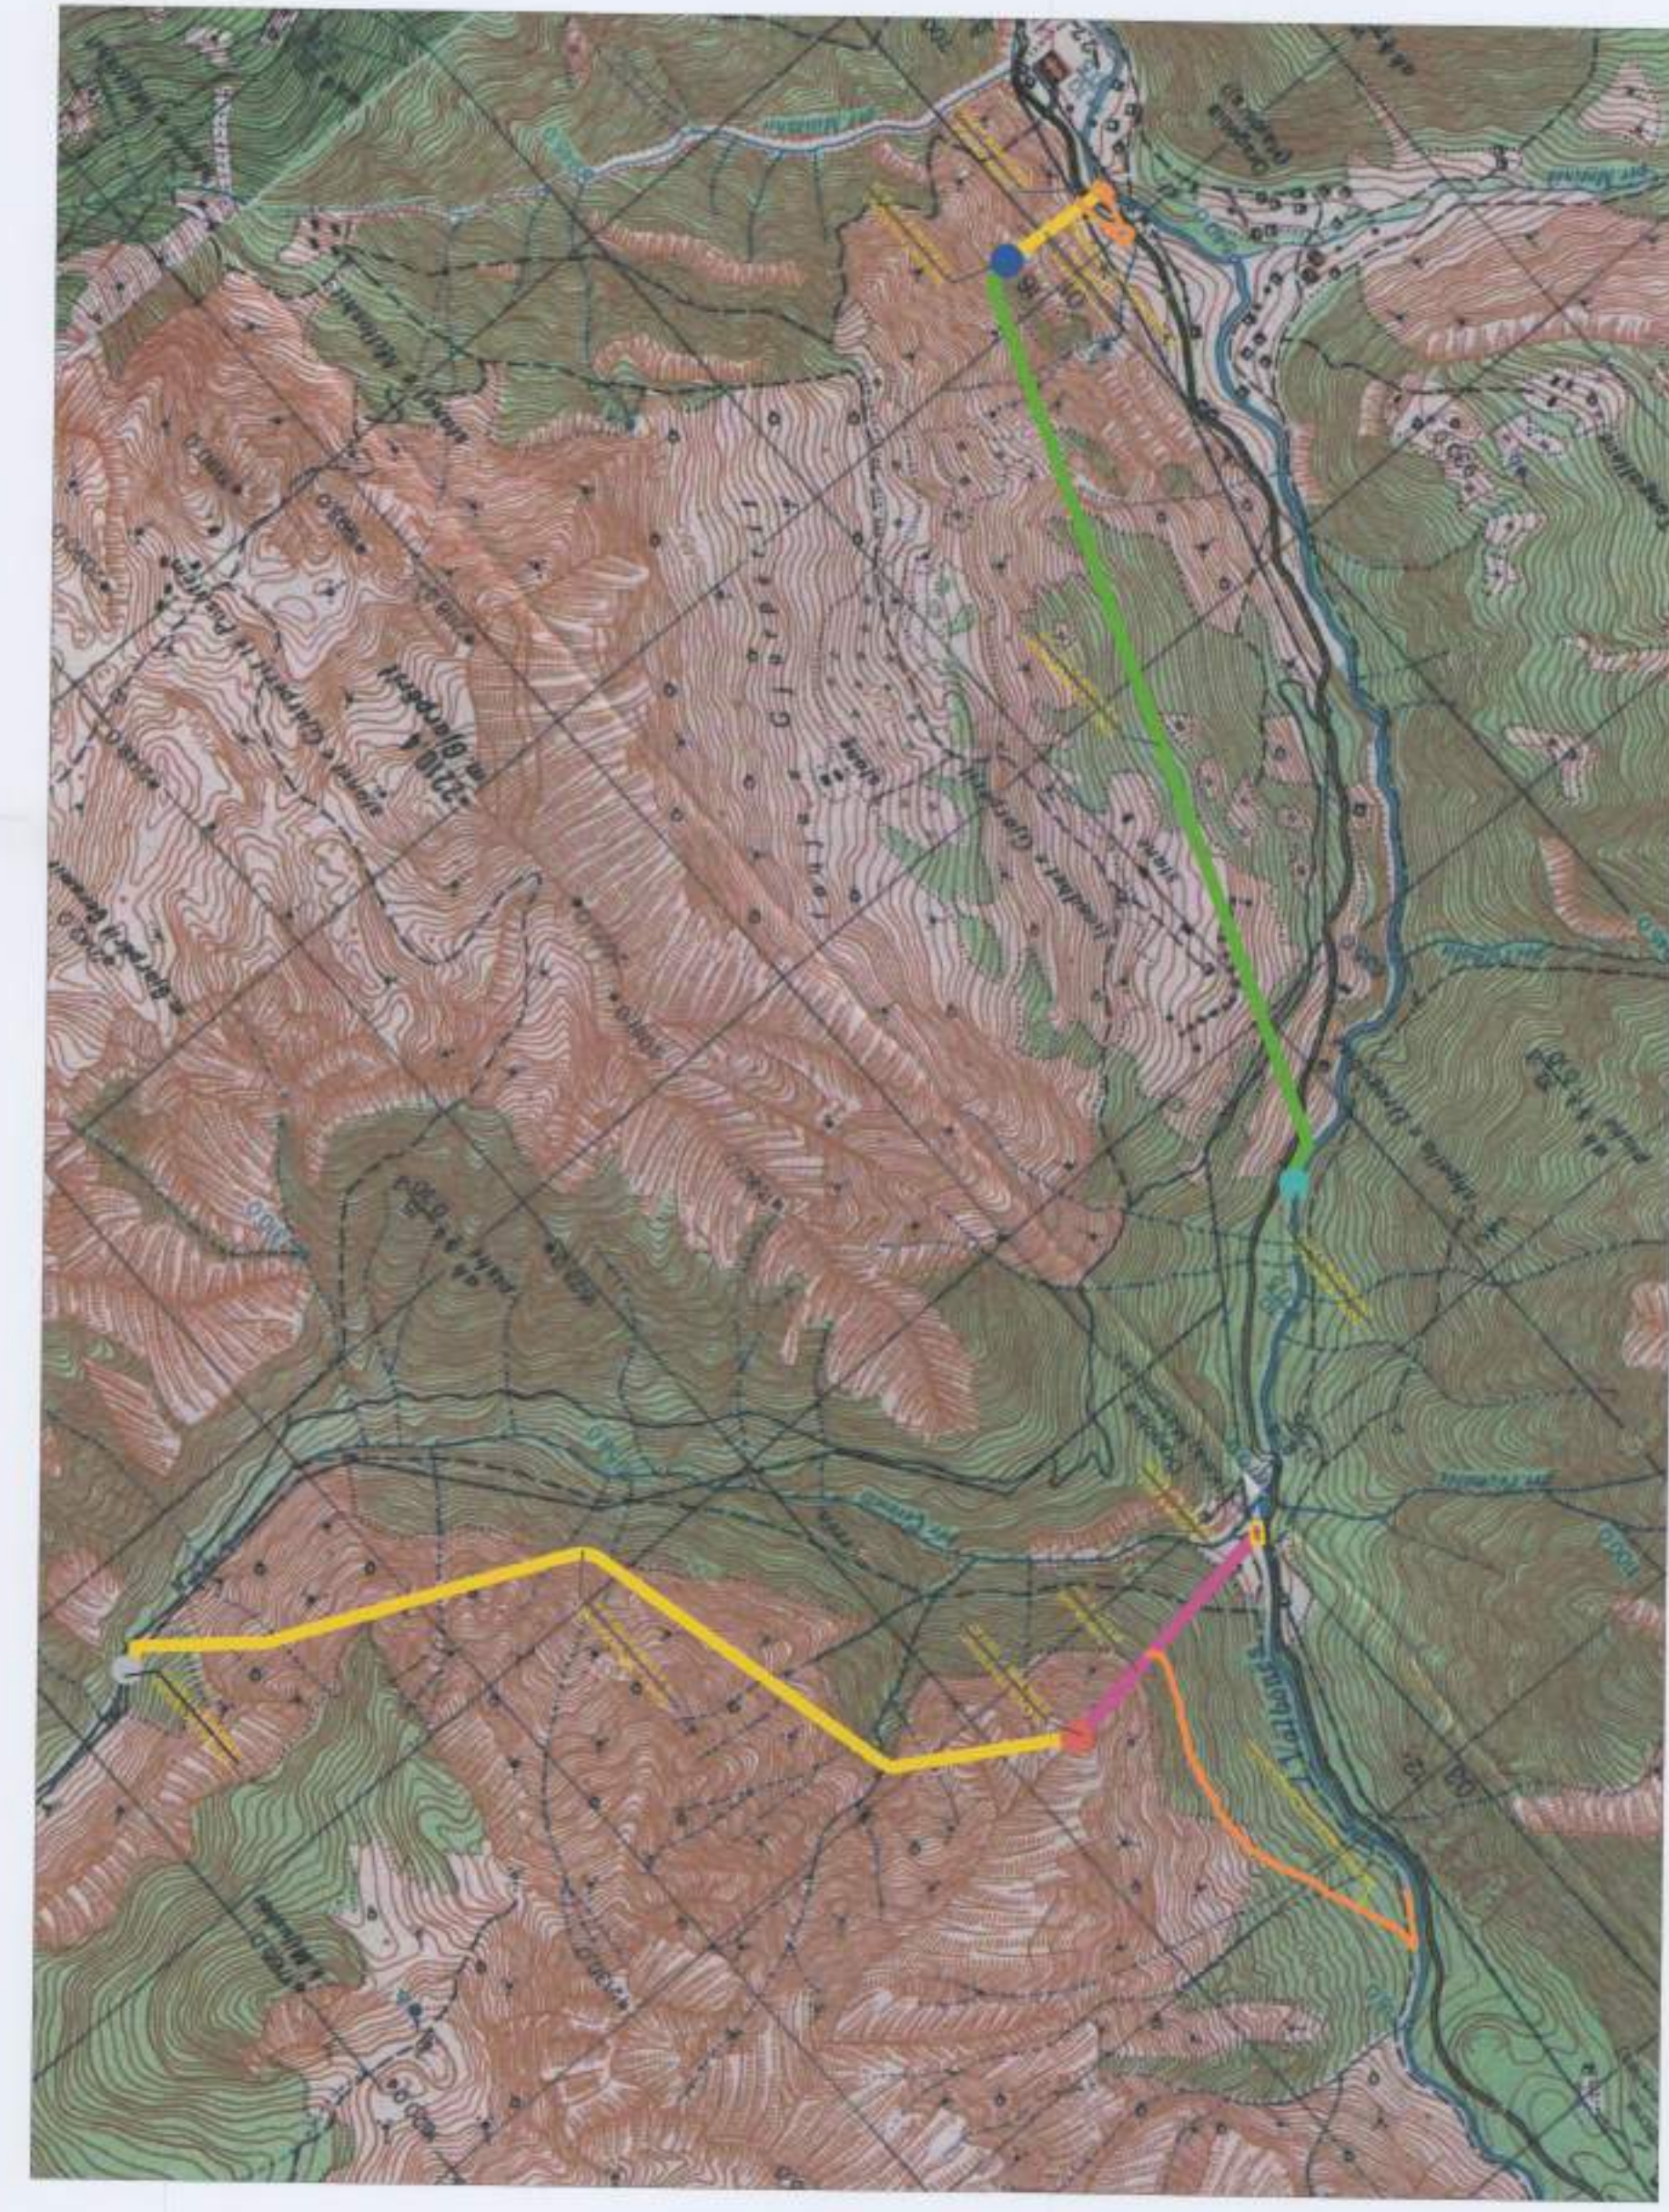


PLANI I VENDOSJES NË HARTËN TOPOGRAFIKE SHK. 1:20 000


PLANI I NDËRTESISË HEC - CEREM SHK. 1:1000

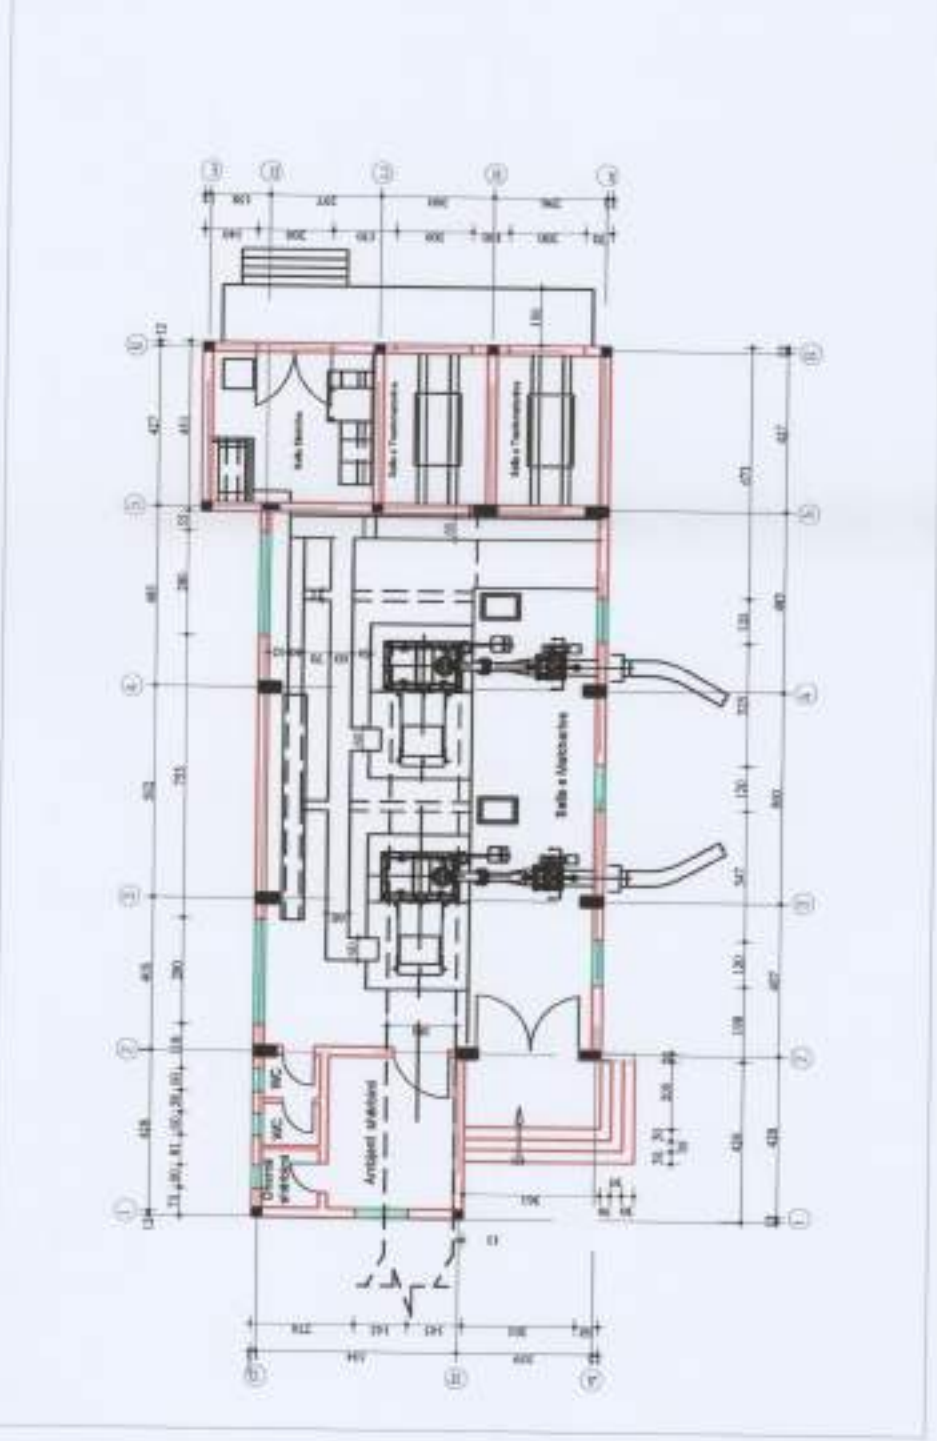

PLANI I VEPRES SË MARRJES CEREM SHK. 1:1000

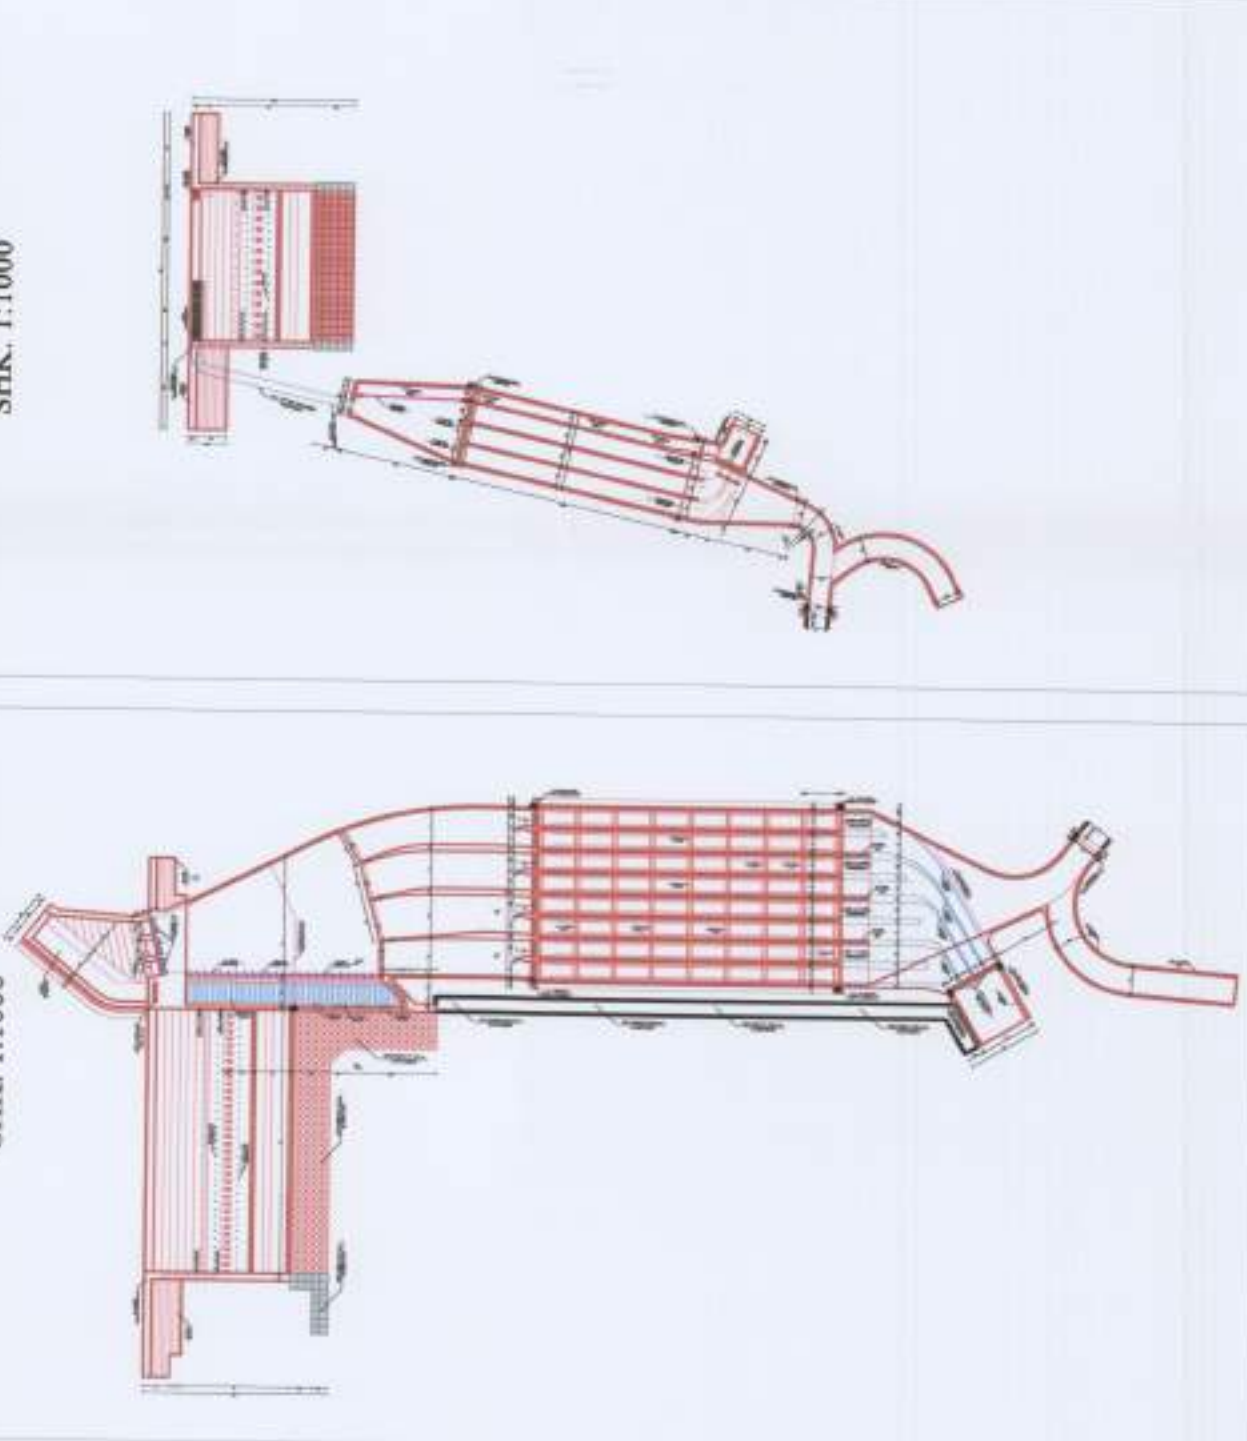

LEGENDA: HEC - CEREM		LEGENDA: HEC - DRAGOBIA	
●	VEPRA E MARRJES + DEKANTUES CEREM K = 1100.17	●	VEPRA E MARRJES + DEKANTUES DRAGOBIA K = 870.0
—	TUNELI DERIVACIONIT HEC-CEREM CEREM K = 1100.17	—	TUNELI DERIVACIONIT HEC-DRAGOBIA DRAGOBIA K = 866.38
—	TUBACIONI TURBINAVE HEC-CEREM CEREM K = 1100.17	—	TUBACIONI TURBINAVE HEC-DRAGOBIA DRAGOBIA K = 830.00
—	GODINA E HEC - CEREM K = 683.5	—	GODINA E HEC - DRAGOBIA K = 535.0

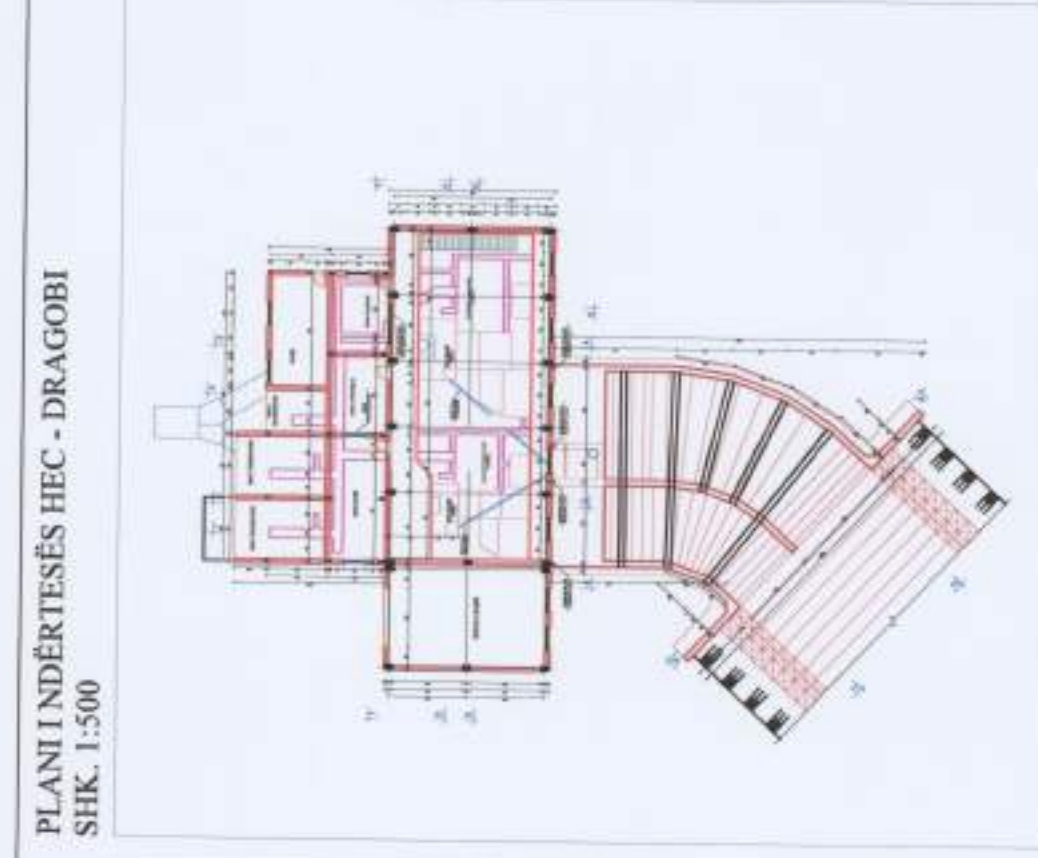

GODINA E HEC CEREM



GODINA E HEC CEREM



GODINA E HEC DRAGOBIA



GODINA E HEC DRAGOBIA

TREGUESIT E ZHVILLIMIT PER HEC - CEREM		TREGUESIT E ZHVILLIMIT PER HEC - DRAGOBIA	
124 m <sup>2</sup>	132 m <sup>2</sup>	428 m <sup>2</sup>	454 m <sup>2</sup>
61 m <sup>2</sup>	50 m <sup>2</sup>	257 m <sup>2</sup>	460 m <sup>2</sup>
20 m <sup>2</sup>	32 m <sup>2</sup>	77 m <sup>2</sup>	1120 m <sup>2</sup>
7657 m <sup>2</sup>	320 m <sup>2</sup>	780 m <sup>2</sup>	200 m <sup>2</sup>
832 m <sup>2</sup>	200 m <sup>2</sup>	780 m <sup>2</sup>	721 m <sup>2</sup>
672 m <sup>2</sup>	2192 m <sup>2</sup>	1652 m <sup>2</sup>	
1080 m <sup>2</sup>		670 m <sup>2</sup>	
1102.47 m		535 m	
1102.47 m		270 m	
683.5 m		11764 kW	
2940 m			
800 m			
17604 W			

Miruarur me Vendim të KKT Nr.6, Datë 08/04/2014

LEJE ZHVILLIMORE KOMPLEKSE PËR NDËRTIMIN E HIDROCENTRALIT "DRAGOBIA" KOMUNA MARGEGAJ, QARKU KUKËS

EMËRTIMI I FLETËS:	PLANVENDOSIA E STRUKTURËS
POROSITËS:	"DRAGOBIA ENERGY" sh.p.k
PROJEKTUES:	"ELBA" sh.p.k
ZHVILLUES:	"DRAGOBIA ENERGY" sh.p.k
FAZA E PROJEKTT:	PROJEKT ZBATIMI
SHKALLA 1:500; 1:1000;	NR. I FLETES A-01
	NR. I KOPIEVE 03/06