

PËR MIRATIMIN E NDRYSHIMIT TË FUNKSIONIT TË ISH- GODINËS SË DOGANËS TIRANË NË LABORATOR DOGANOR DHE MIRATIMIN E LEJES SË NDËRTIMIT PËR OBJEKTIN : "RIKONSTRUKSION I LABORATORIT DOGANOR ", BASHKIA TIRANË



REPUBLIKA E SHQIPËRISË  
KËSHILLI KOMBËTAR I TERRITORIT

MIRATOHET

KRYETARI I K.K.T



ZËVENDËS KRYETARE

znj. Eglantina Gjermeni




Miruar me Vendim të KKT Nr. 2, Datë 01/12/2015




IMAZHET 3D TË OBJEKTIT : "RIKONSTRUKSION I LABORATORIT DOGANOR



PLANII I VENDOSJES SE STRUKTURES SHK - 1:200

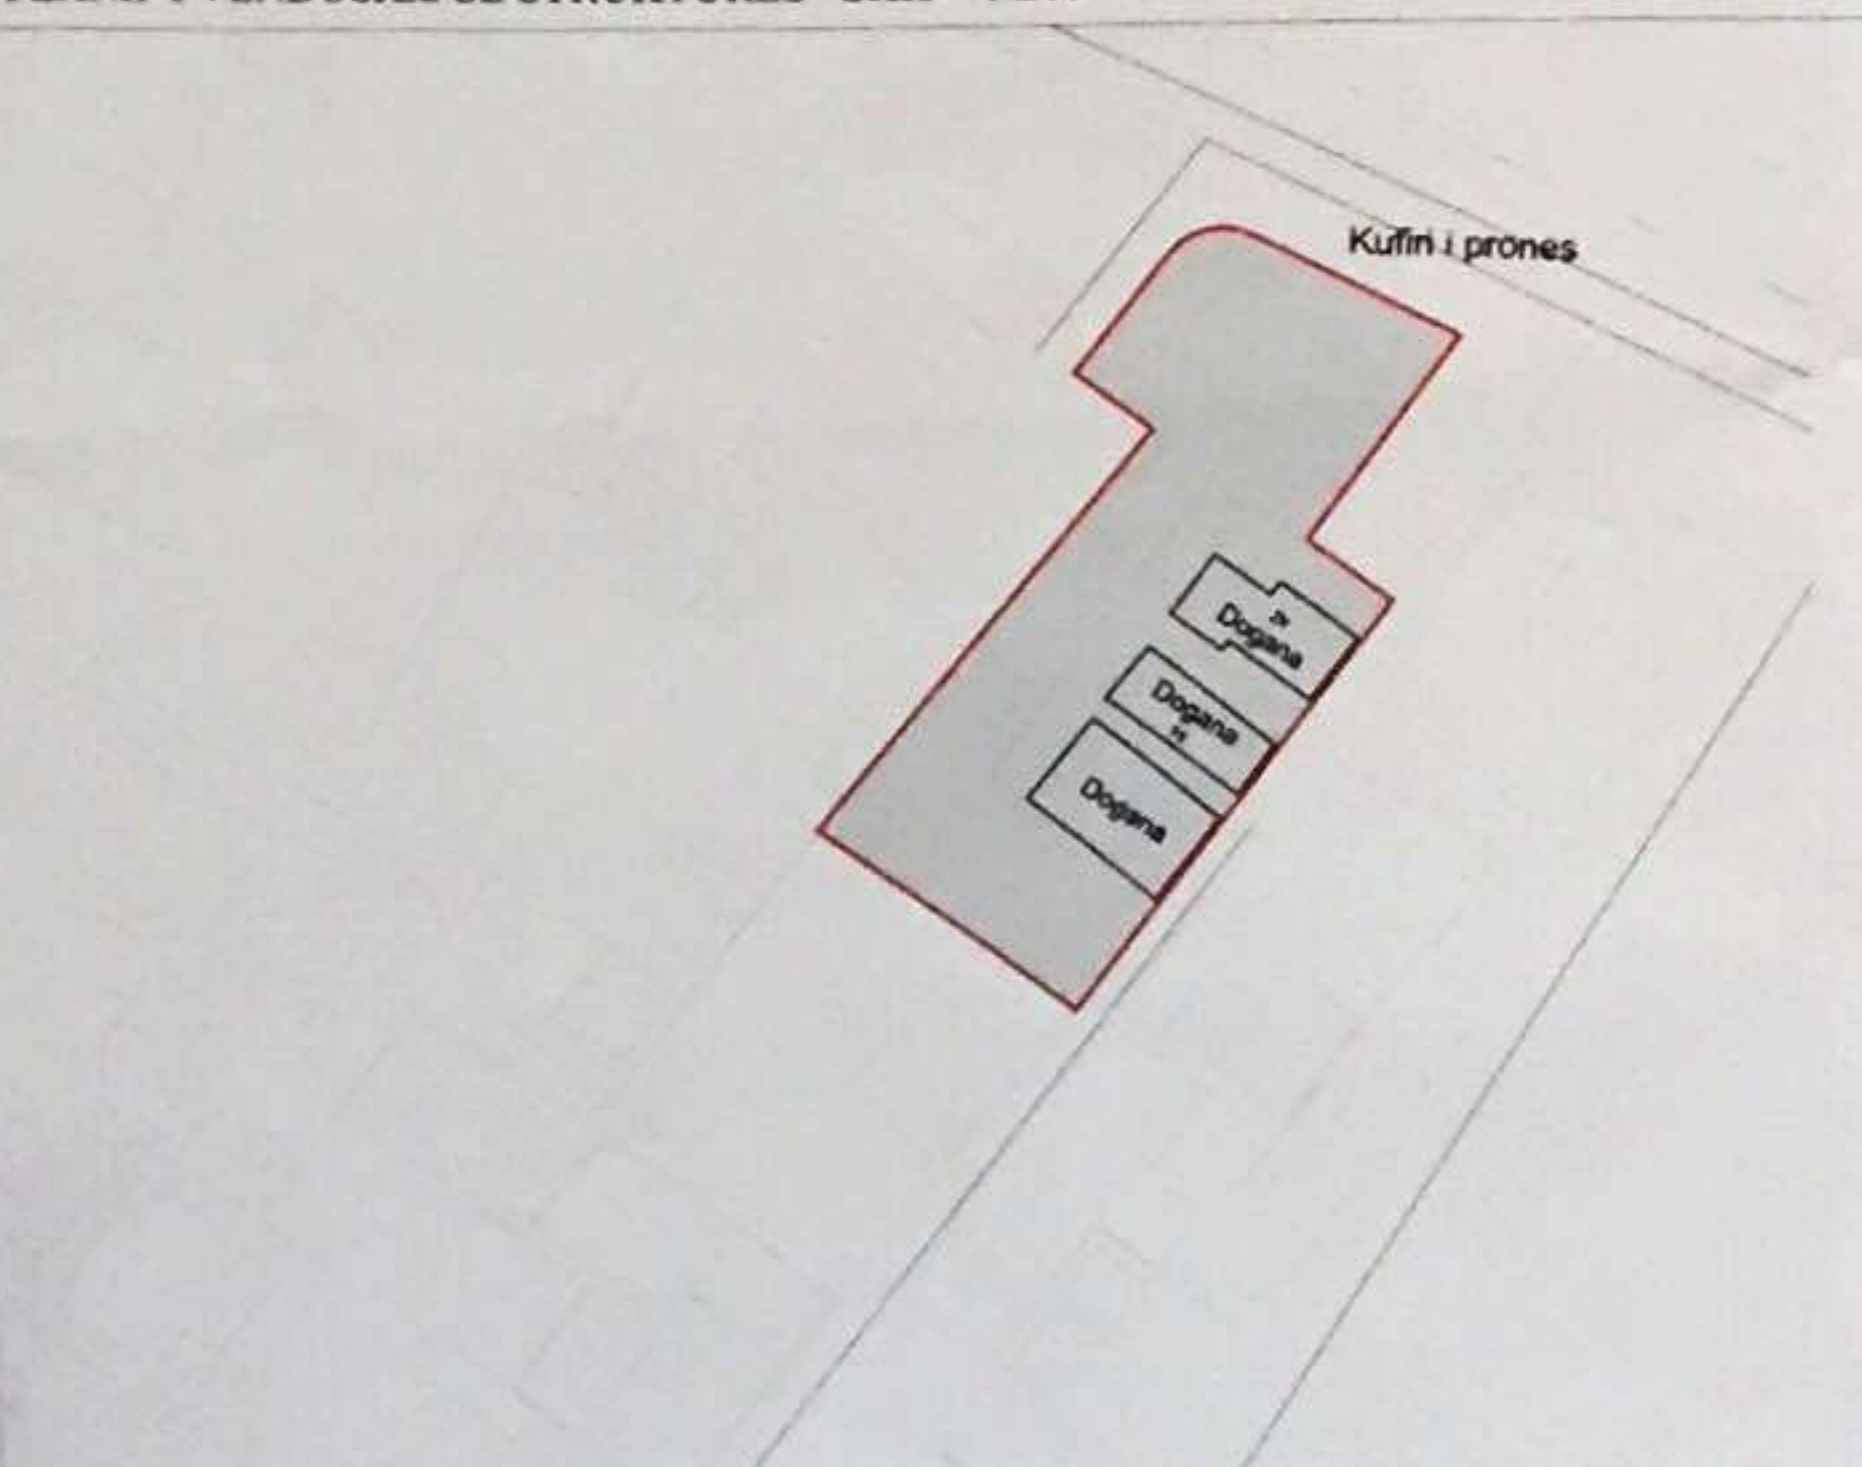

POZICIONI KADASTRAL SHK - 1:500

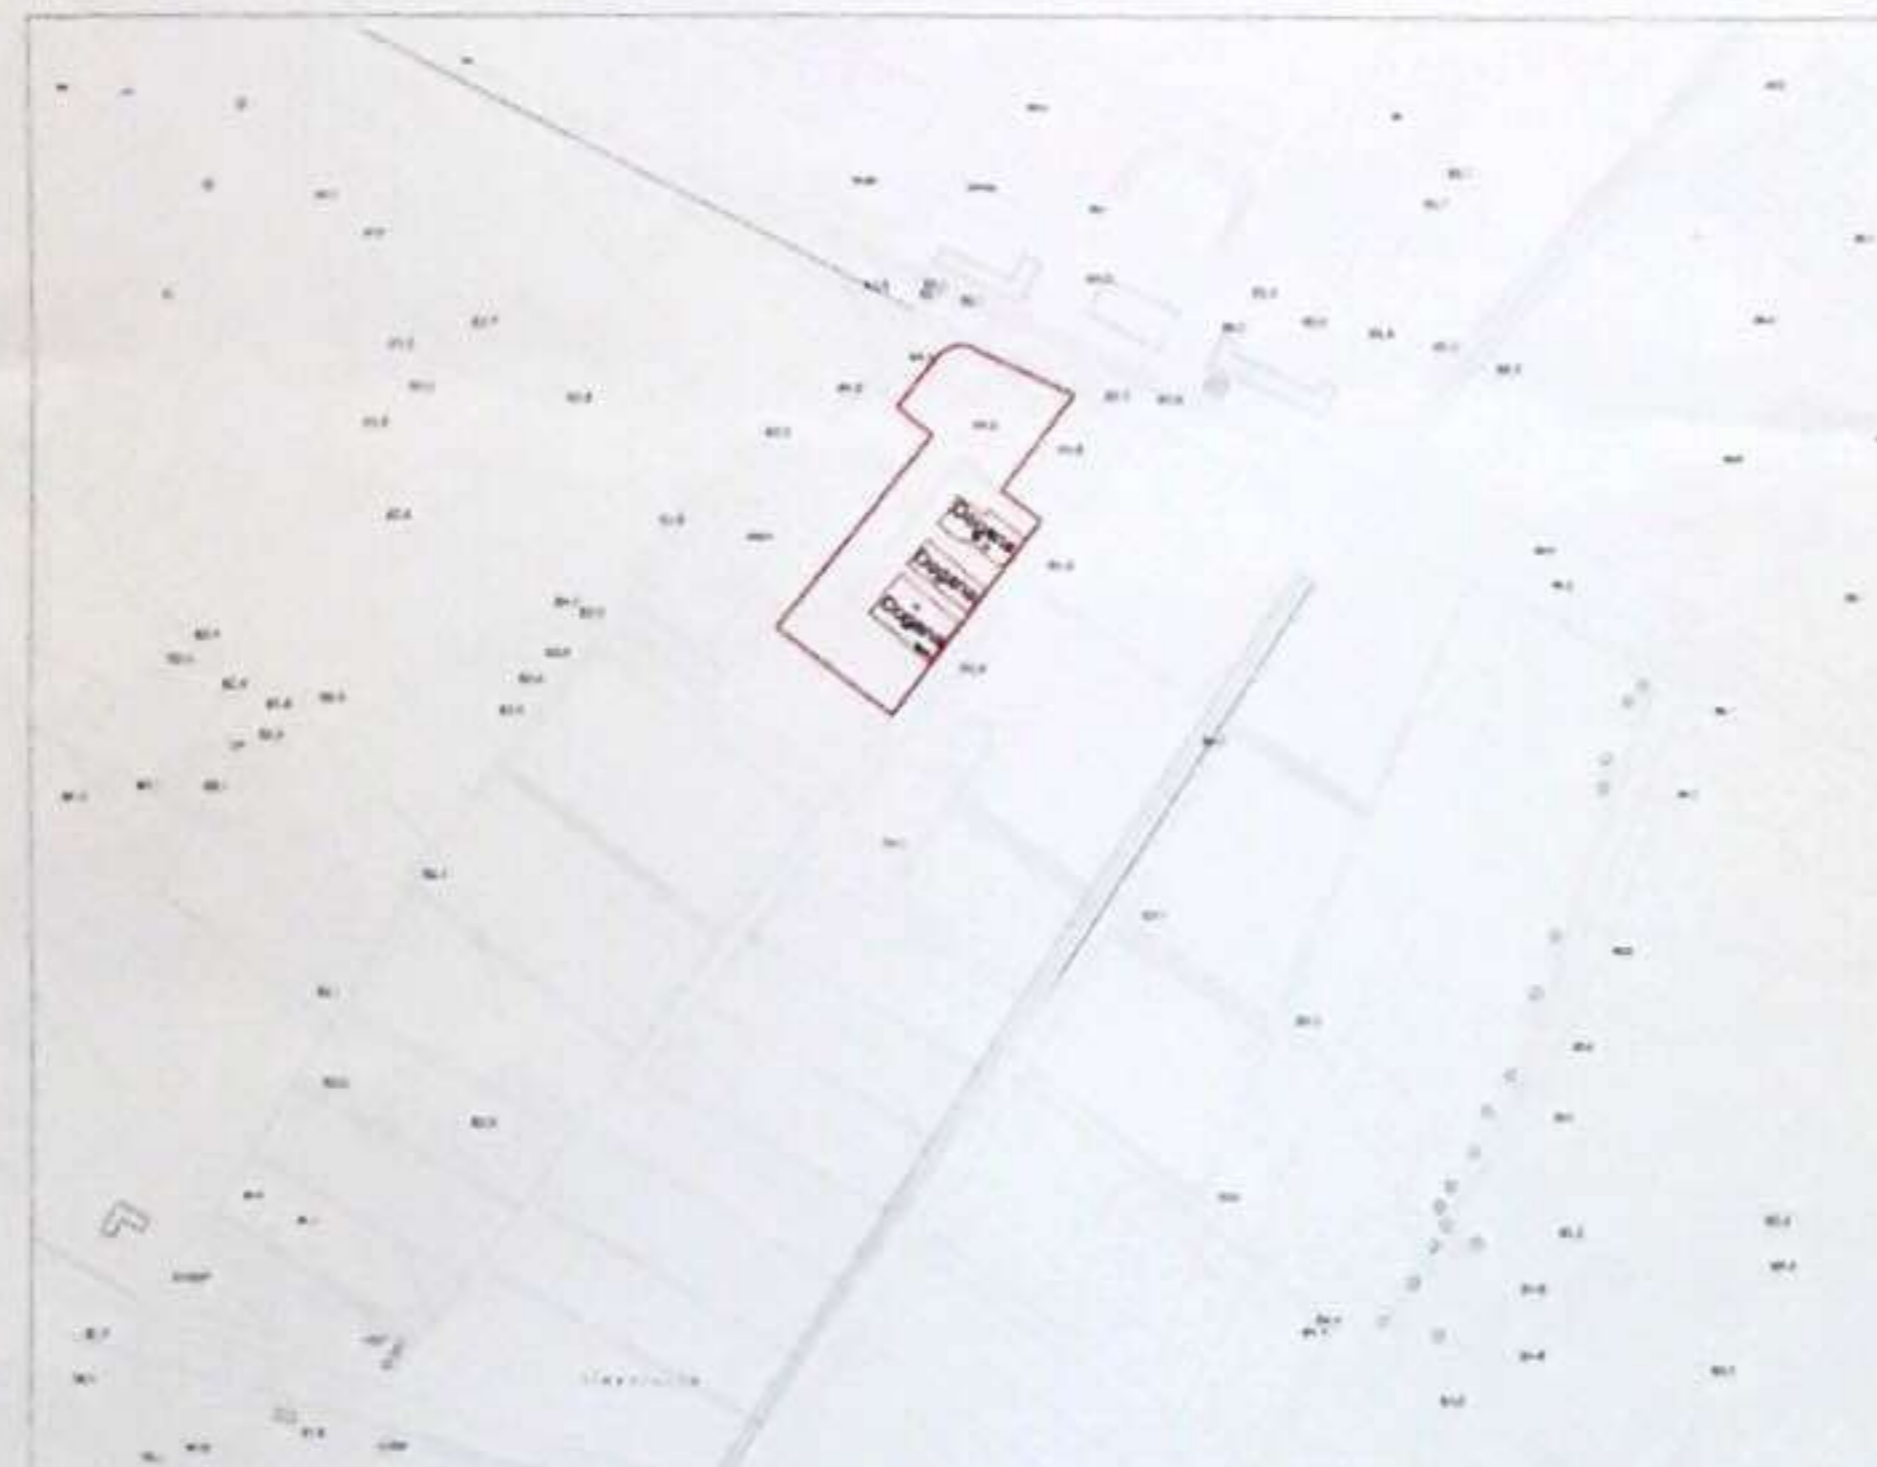

HARTA TOPOGRAFIKE SHK - 1:1000

TREGUESIT E ZHVILLIMIT

Sipërfaqe e përgjithshme e truallit	6002.40 m <sup>2</sup>
Sipërfaqe e truallit që përdoret për zhvillim:	2412.56 m <sup>2</sup>
Sipërfaqe e truallit e zënë nga struktura (gjurma):	982 m <sup>2</sup>
Sipërfaqe e përgjithshme e ndërtimit	1305.4 m <sup>2</sup>
Koeficienti i shfrytëzimit të truallit për ndërtim:	16.3 %
Koeficienti i shfrytëzimit të truallit për rrugë dhe hapësira publike:	83.7 %
Intensiteti i ndërtimit:	0.21
Lartësia maksimale e strukturës nga niveli i kuotës së sistemimit:	8.15 m
Numri i kateve mbi tokë:	2K
Numri i kateve nën tokë:	0K

TREGUES TEKNIK

Nr. pasurie dhe Zona Kadastrale:	440/353, 2679
Kufizimet:	
Veri:	Rr.29Nëntori
Jug:	440/277
Lindje:	Rr.Ali Bakiu
Perëndim:	440/46
Distanca nga kufiri i pronës:	V=60.19m,J=0.00,L=1.82m,P=4.45m
Distanca nga trupi i rrugës:	64 m

LEGJENDË:

Kufiri i pronës	Volume të shtuara	Volume ekzistuese
Hyrje për ne objekt	Pemë	Kuotë

PER MIRATIMIN E NDRYSHIMIT TE FUNKSIONIT TE ISH- GODINES SE DOGANES TIRANE NE LABORATOR DOGANOR DHE MIRATIMIN E LEJES SE NDERTIMIT PER OBJEKTIN : "RIKONSTRUKSION I LABORATORIT DOGANOR ", BASHKIA TIRANE

EMËRTIMI I FLETËS:	Plani i vendosjes së strukturës së Ish Deges se Doganes, ne funksion te Laboratorit,Tirane	
POROSITËS:	Drejtorja e Përgjithshme e Doganave	
PROJEKTUES:	Consulting & Management Albania Tirana / ALBANIA	
ZHVILLUES:	Drejtorja e Përgjithshme e Doganave JV Viante Konstruksion shpk & Aurora Konstruksion shpk	
FAZA E PROJEKTIT:	Leje rikonstruksioni	
SHKALLA 1: .....	NR. I FLETËS A-06	NR. I KOPJEVE 06/06