

LEJE NDËRTIMI PËR PROJEKTIN "NDËRTIMI I FABRIKËS SË PASURIMIT TË KROMIT", ME VENDNDODHJE SURROJ, BASHKIA KUKËS



REPUBLIKA E SHQIPËRISË
KËSHILLI KOMBËTAR I TERRITORIT

MIRATOHET

KRYETARI I KËSHILLIT



Z. EDI RAMA

ZV / KRYETARE


Znj. Eglaturore Gjermeni




Ministër i Zhvillimit Urban

Z. Damian Gjikhuri


Ministër i Energjisë dhe Industrisë

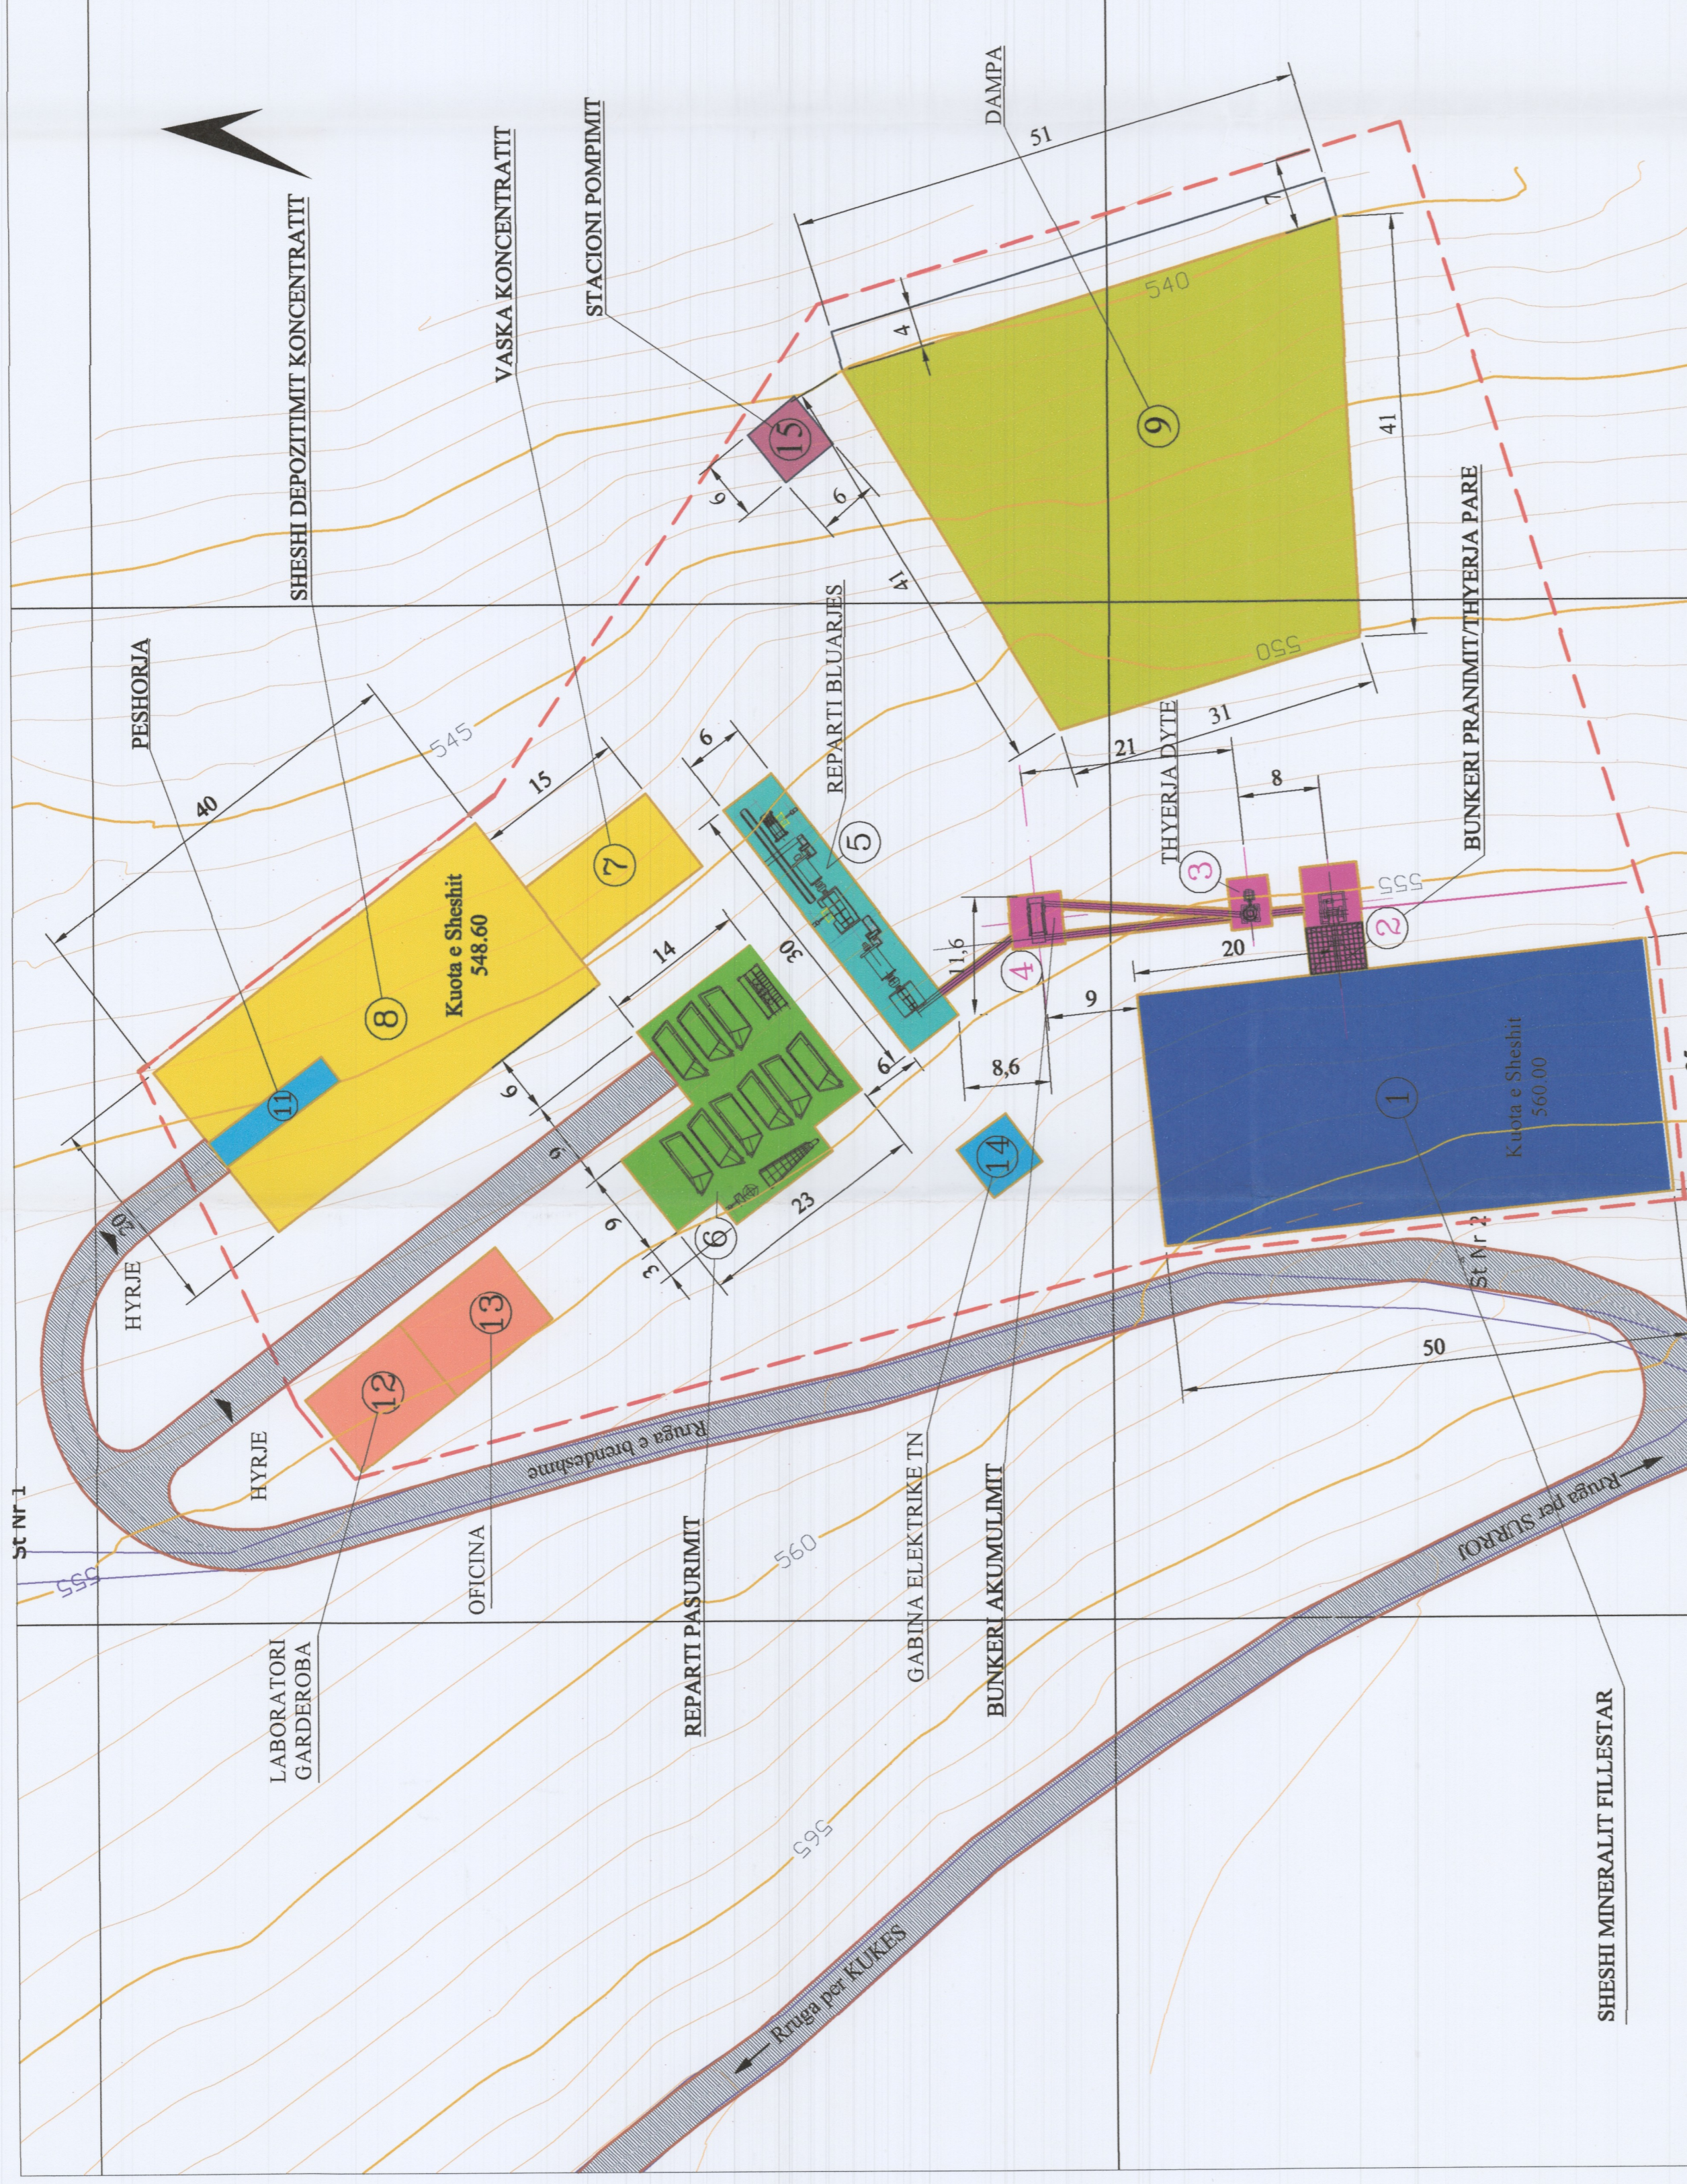

PLANI I VENDOSJES SË STRUKTURËS SHK. 1: 500

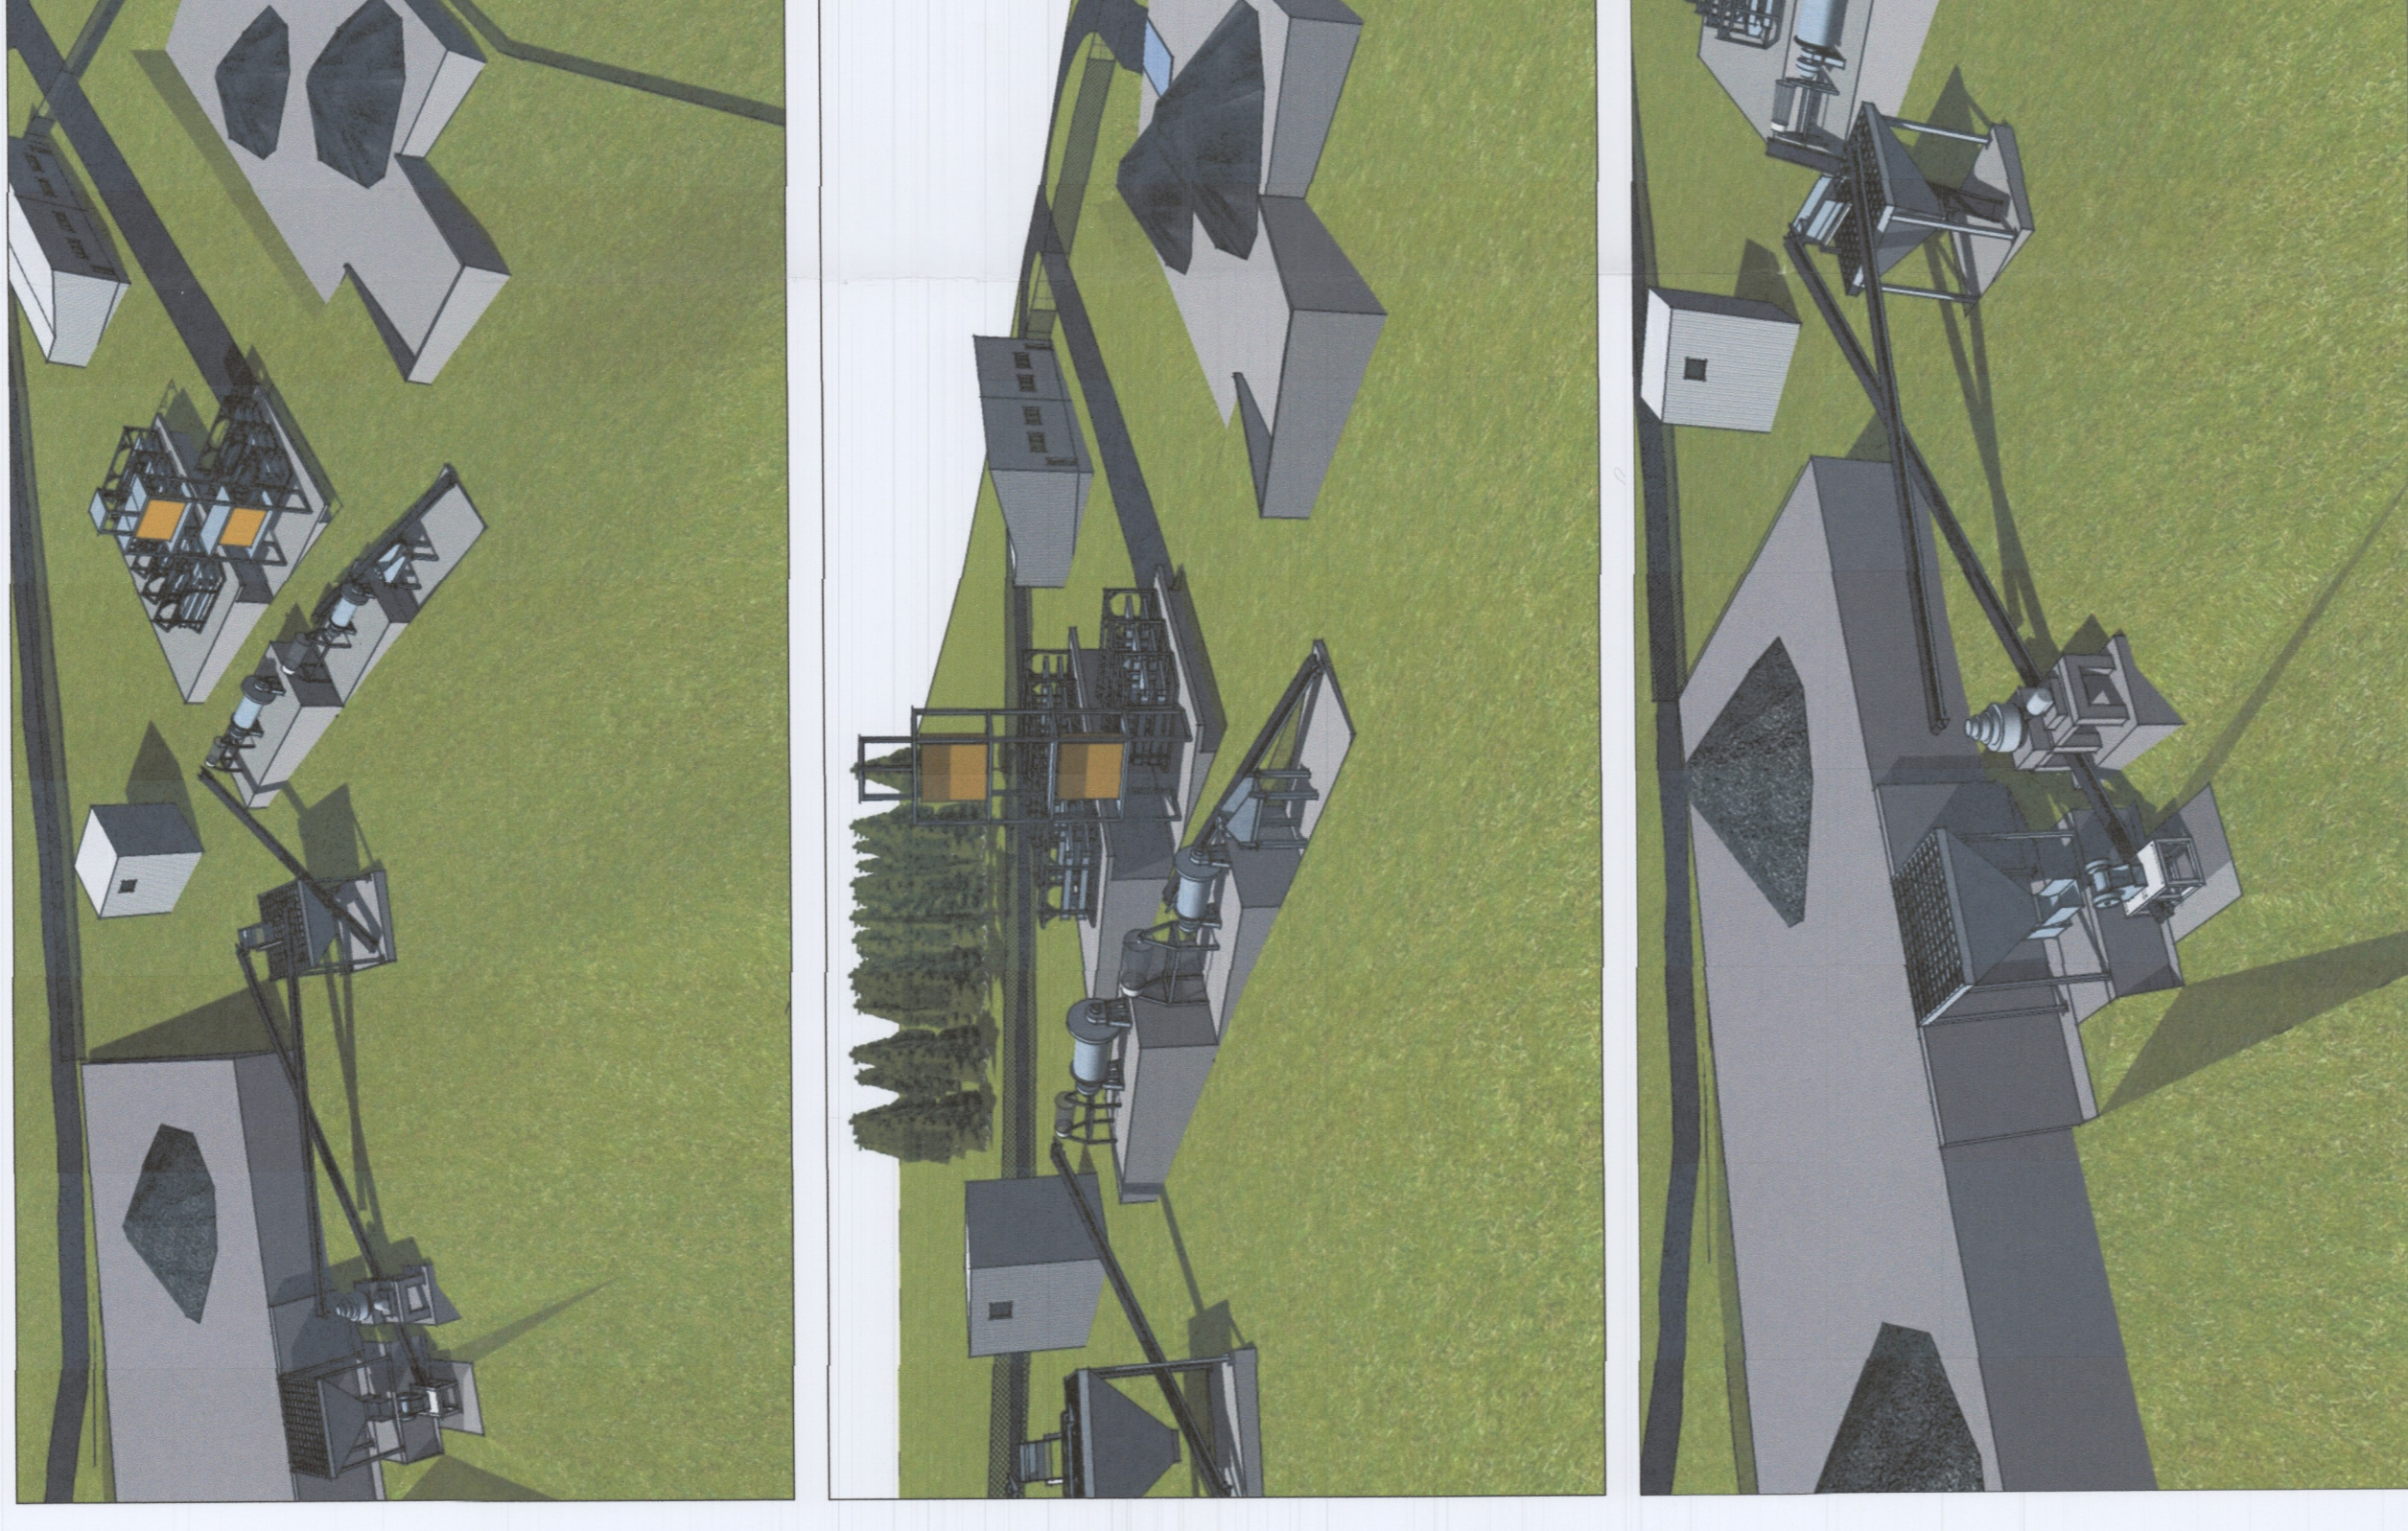

PAMJE PERSPEKTIVE TË ZHVILLIMIT

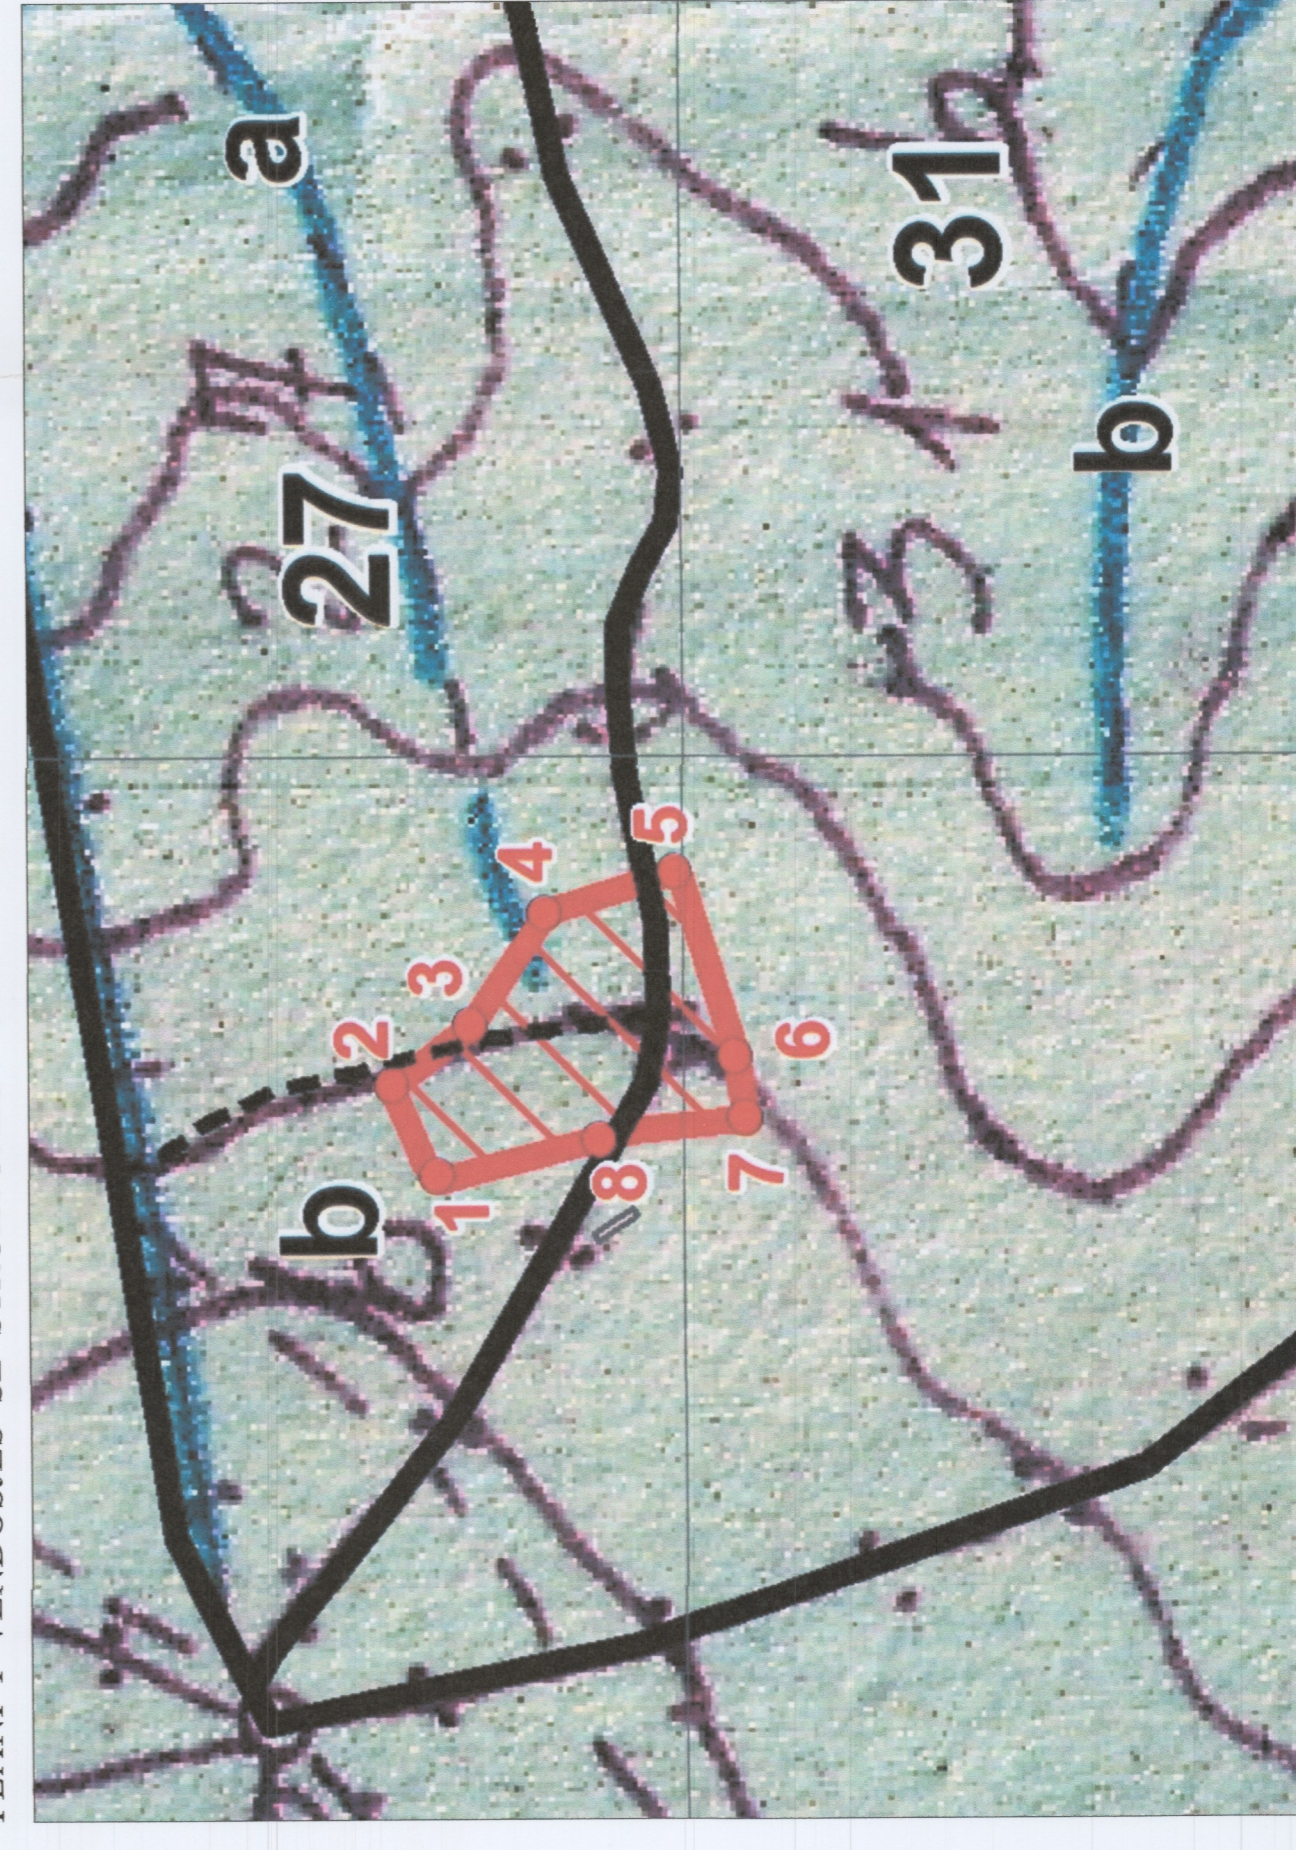

POZICIONI KADASTRAL SHK. 1:250

HARTA TOPOGRAFIKE SHK. 1:1000

TREGUESIT E ZHVILLIMIT:

Sipërfaqe e përgjithshme e truallit : 11860 m²

Sipërfaqe e përgjithshme e ndërtimit : 4900 m²

Sipërfaqe e gjurmës : 4900 m²

Koeficienti i shfrytëzimit të truallit : 41%

Koeficienti i shfrytëzimit për rrugë : 8.4%

Lartësia maksimale e strukturës : 12m

Numri i kateve mbi tokë : 1

Numri i kateve nën tokë : 0

KOORDINATAT E SHESHIT TË FABRIKËS		
Nr. pikës	Y	X
1	44 45 716	46 55 972
2	44 45 755	46 55 890
3	44 45 789	46 55 892
4	44 45 830	46 55 927
5	44 45 853	46 55 869
6	44 45 793	46 55 847
7	44 45 743	46 55 839
8	44 45 748	46 55 891
KOORDINATAT E BURIMIT TË UJIT		
Nr. pikës	Y	X
9	44 46 333	46 56 071

TREGUESI TEKNIK:

Kufizimet:

Veri: Parcela pjore 27a dhe 27b

Jug: Parcela pjore 31b

Lindje: Parcela pjore 27a dhe 31b

Pendimi: Parcela pjore 27b dhe 31b

Prerja: Parcela pjore 27a dhe 31b

Distanca nga rruga e rrugës: Mesatarja 45 m

Distanca nga rruga e rrugës: Mesatarja 45 m

Miratuar me Vendim të K.K.T., Nr.11, Datë 09.09.2015

LEJE NDËRTIMI PËR PROJEKTIN "NDËRTIMI I FABRIKËS SË PASURIMIT TË KROMIT" ME VENDNDODHJE SURROJ, BASHKIA KUKËS

EMERTIMI I FLETËS:

POROSITËS:

PROJEKTUES:

ZHVILLUES:

FAZA E PROJEKTIT:

SHKALLA
1: 500

NR. I FLETËS
A-01

NR. I KOPJEVER
01/02

Plan i vendosjes së strukturës së Fabrikës së pasurimit të kromit SURROJ.

VLLAZNIMIDEA Shpk

Ing. GENÇ MADHI

Ing. GENÇ MADHI

VLLAZNIMIDEA Shpk

FAZE ZBATIMI

SHKALLA
1: 500

NR. I KOPJEVER
01/02