

**LEJE NDËRTIMI PËR OBJEKTIN: "QENDRA E VIZITOREVE NË SALLËN E SEANCAVE PLENARE, KUUVENDI I SHQIPËRISË"**  
**- BASHKIA TIRANË**



REPUBLIKA E SHQIPËRISË  
 KËSHILLI KOMBËTAR I TERRITORIT

MIRATOHET

KRYEQARTARI I K.K.T

Z. EDI RAMA



**TREKUESIT E ZHVILLIMIT:**

Sipërfaqe e përgjithshme e truallit: 3619,9 m<sup>2</sup>  
 Sipërfaqe e truallit e zënë nga struktura ekzistuese (gjurma): 1423,9 m<sup>2</sup>  
 Sipërfaqe e truallit e zënë nga struktura (gjurma): 315 m<sup>2</sup>  
 Sipërfaqe e përgjithshme e ndërtesave ekzistuese: 2137,4 m<sup>2</sup>  
 Sipërfaqe e përgjithshme e ndërtimit: 315 m<sup>2</sup>  
 Koefficienti i shfrytëzimit të truallit për ndërtim: 48 %  
 Intesiteti i ndërtimit: 0,68  
 Lartësia maksimale e strukturës nga niveli i kuotës së sistemit: 7,05 m  
 Numri i katëve mbi tokë: 1  
 Numri i katëve nën tokë: 0

**TREGUESI TEKNIK:**

PRONA QË ZHVILLOHET: NR. PASURIE 1/84 DHE ZONA  
 KADASTRALE 8150

KUPJIZIMI: Akademia e Shkencave 1/85; Park "Fan Shtian Noli" 1/75

VERE: Sheshi "Fan Noli" 1/79; Xhamia e Namazgjasë 1/82

JUG: Ish-SHQUP 1/83

PËRËNDIMI: Kalaja e Tiranës 1/86


DISTANCAT NGA KUFIRI I PRONËS: V.25,6 M L.16,0 M J.3,3 M  
 P.12,3 M

**LEGJENDË:**


- KUFIRI I PRONËS
- OBJEKTI BI
- OBJEKTE EKZISTUESE
- KUVIAT
- ➔ HYRJA NË OBJEKT
- SHESHJE TROTIRARE
- ASPALTI RRUGË
- ÇELIËRIM



PLANI I VENDOSJES SË STRUKTURËS SHK. 1:500

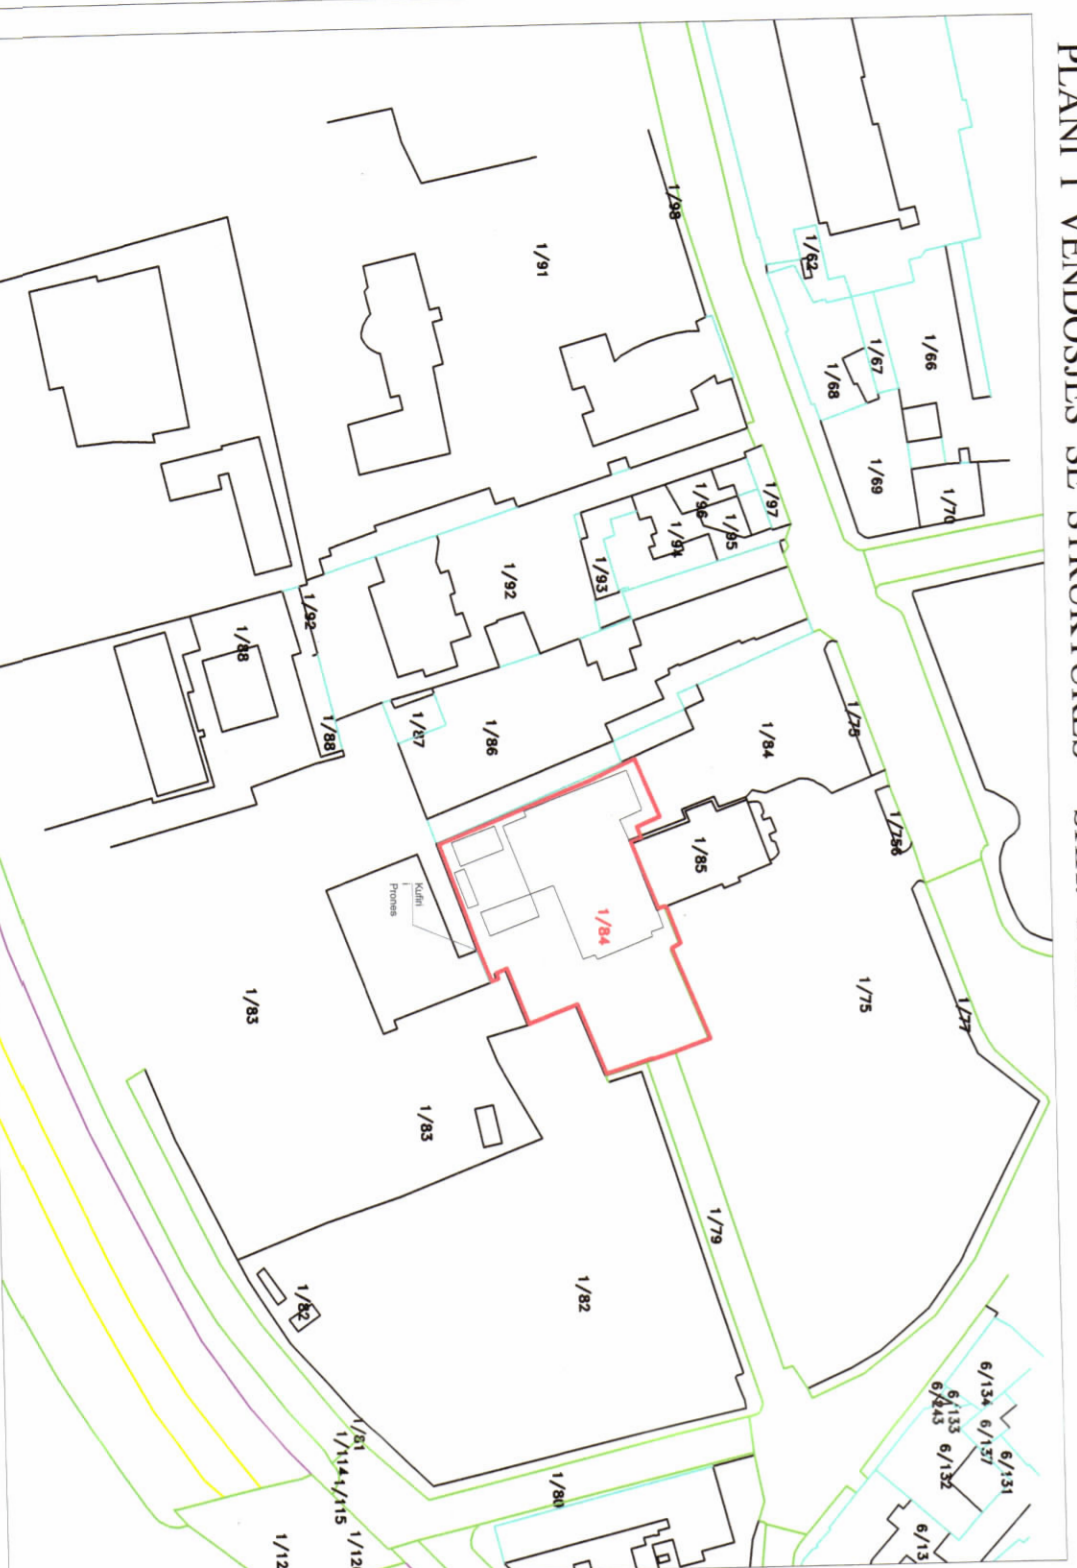

POZICIONI KADASTRAL SHK. 1:2000

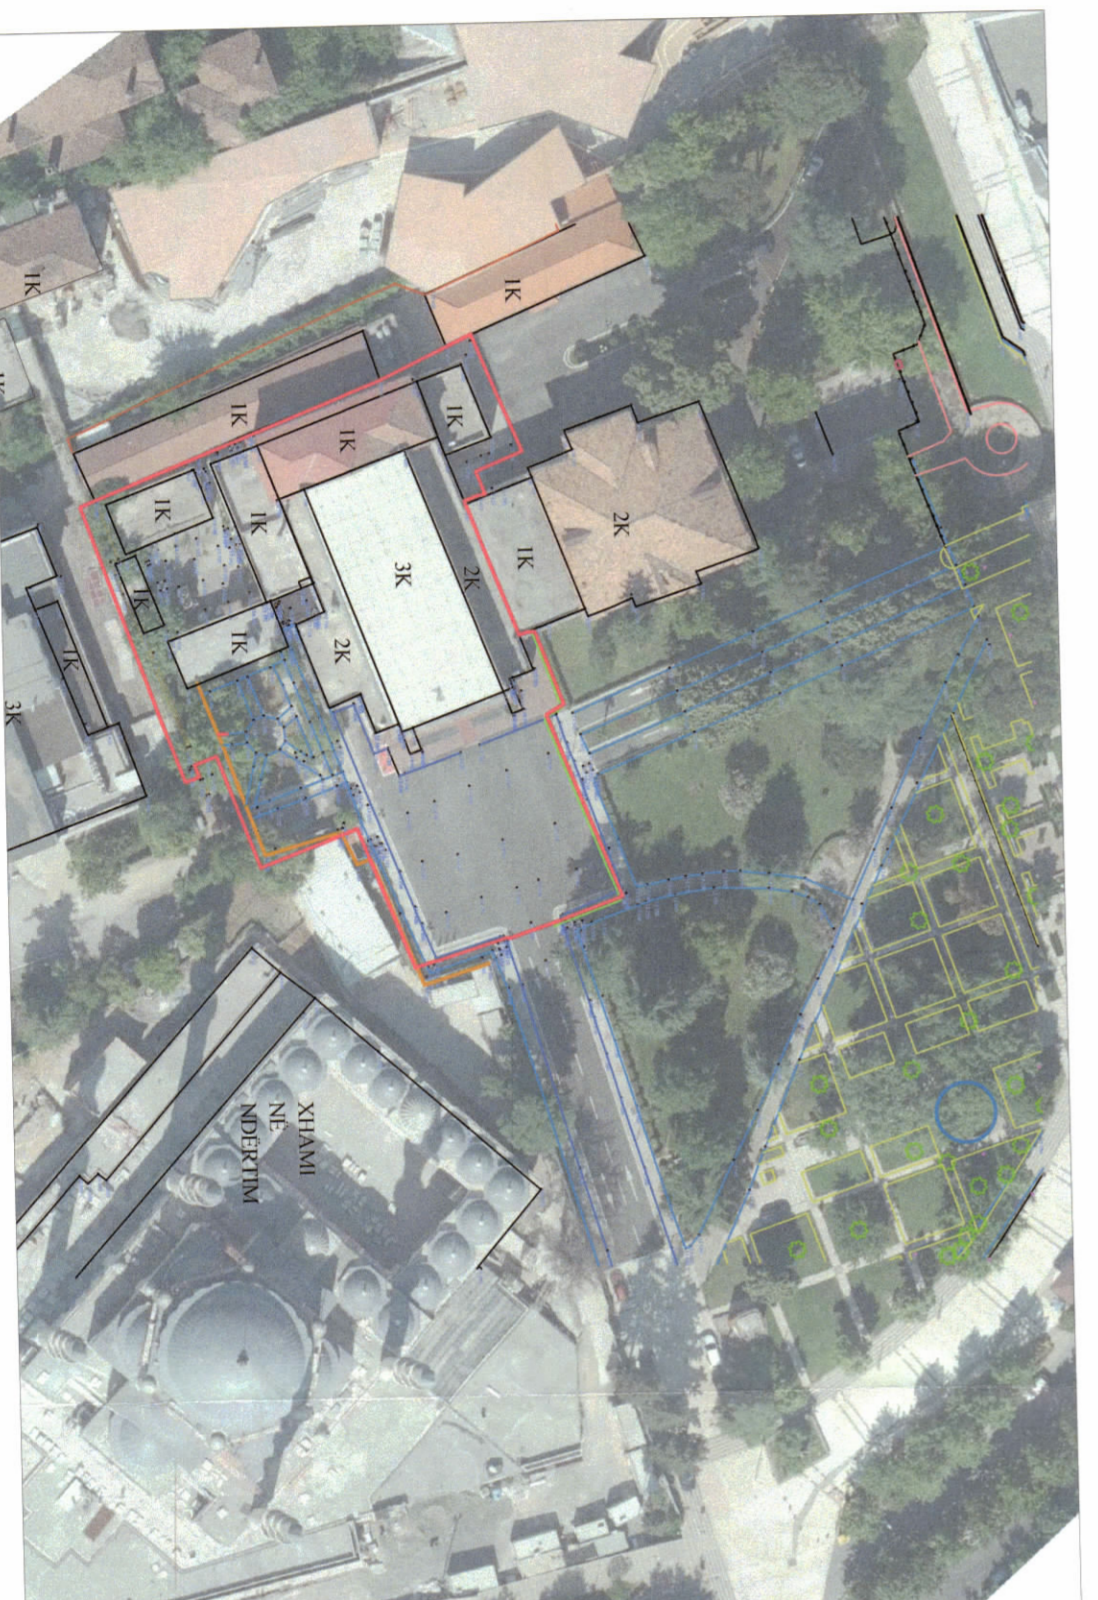

HARTA TOPOGRAFIKE SHK. 1:1000

LEJE NDËRTIMI PËR OBJEKTIN:  
 "QENDRA E VIZITOREVE NË SALLËN E SEANCAVE PLENARE, KUUVENDI I SHQIPËRISË"- BASHKIA TIRANË

Miratuar me Vendim të KKT Nr.02 DT. 26.01.2021

Znj. Belinda Balluku  
 Ministër i Infrastrukturës dhe Energjisë

EMËRTIMI I FLETËS:	Plani i vendosjes së strukturës për objektin, "Qendra e vizitoreve në sallën e seancave plenare, Kuvendi i Shqipërisë"		
POROSITËS:	KUVENDI I SHQIPËRISË		
PROJEKTUES:	ARK. ARBEN SHITTYLLA Lij. A.01783		
ZHVILLUES:	KUUVENDI I SHQIPËRISË		
FAZA E PROJEKTTIT:	PROJEKT ZBATIMI		
SHKALLA	NR. I FLETËS	NR. I KOPJEVE	
1:500; 1:1000; 1:2000	A-01	02/06	