LEJE NDËRTIMI PËR OBJEKTIN: "SHKOLLA E MESME "5 MAJI", ME VENDODHJE NË BASHKINË TIRANË"

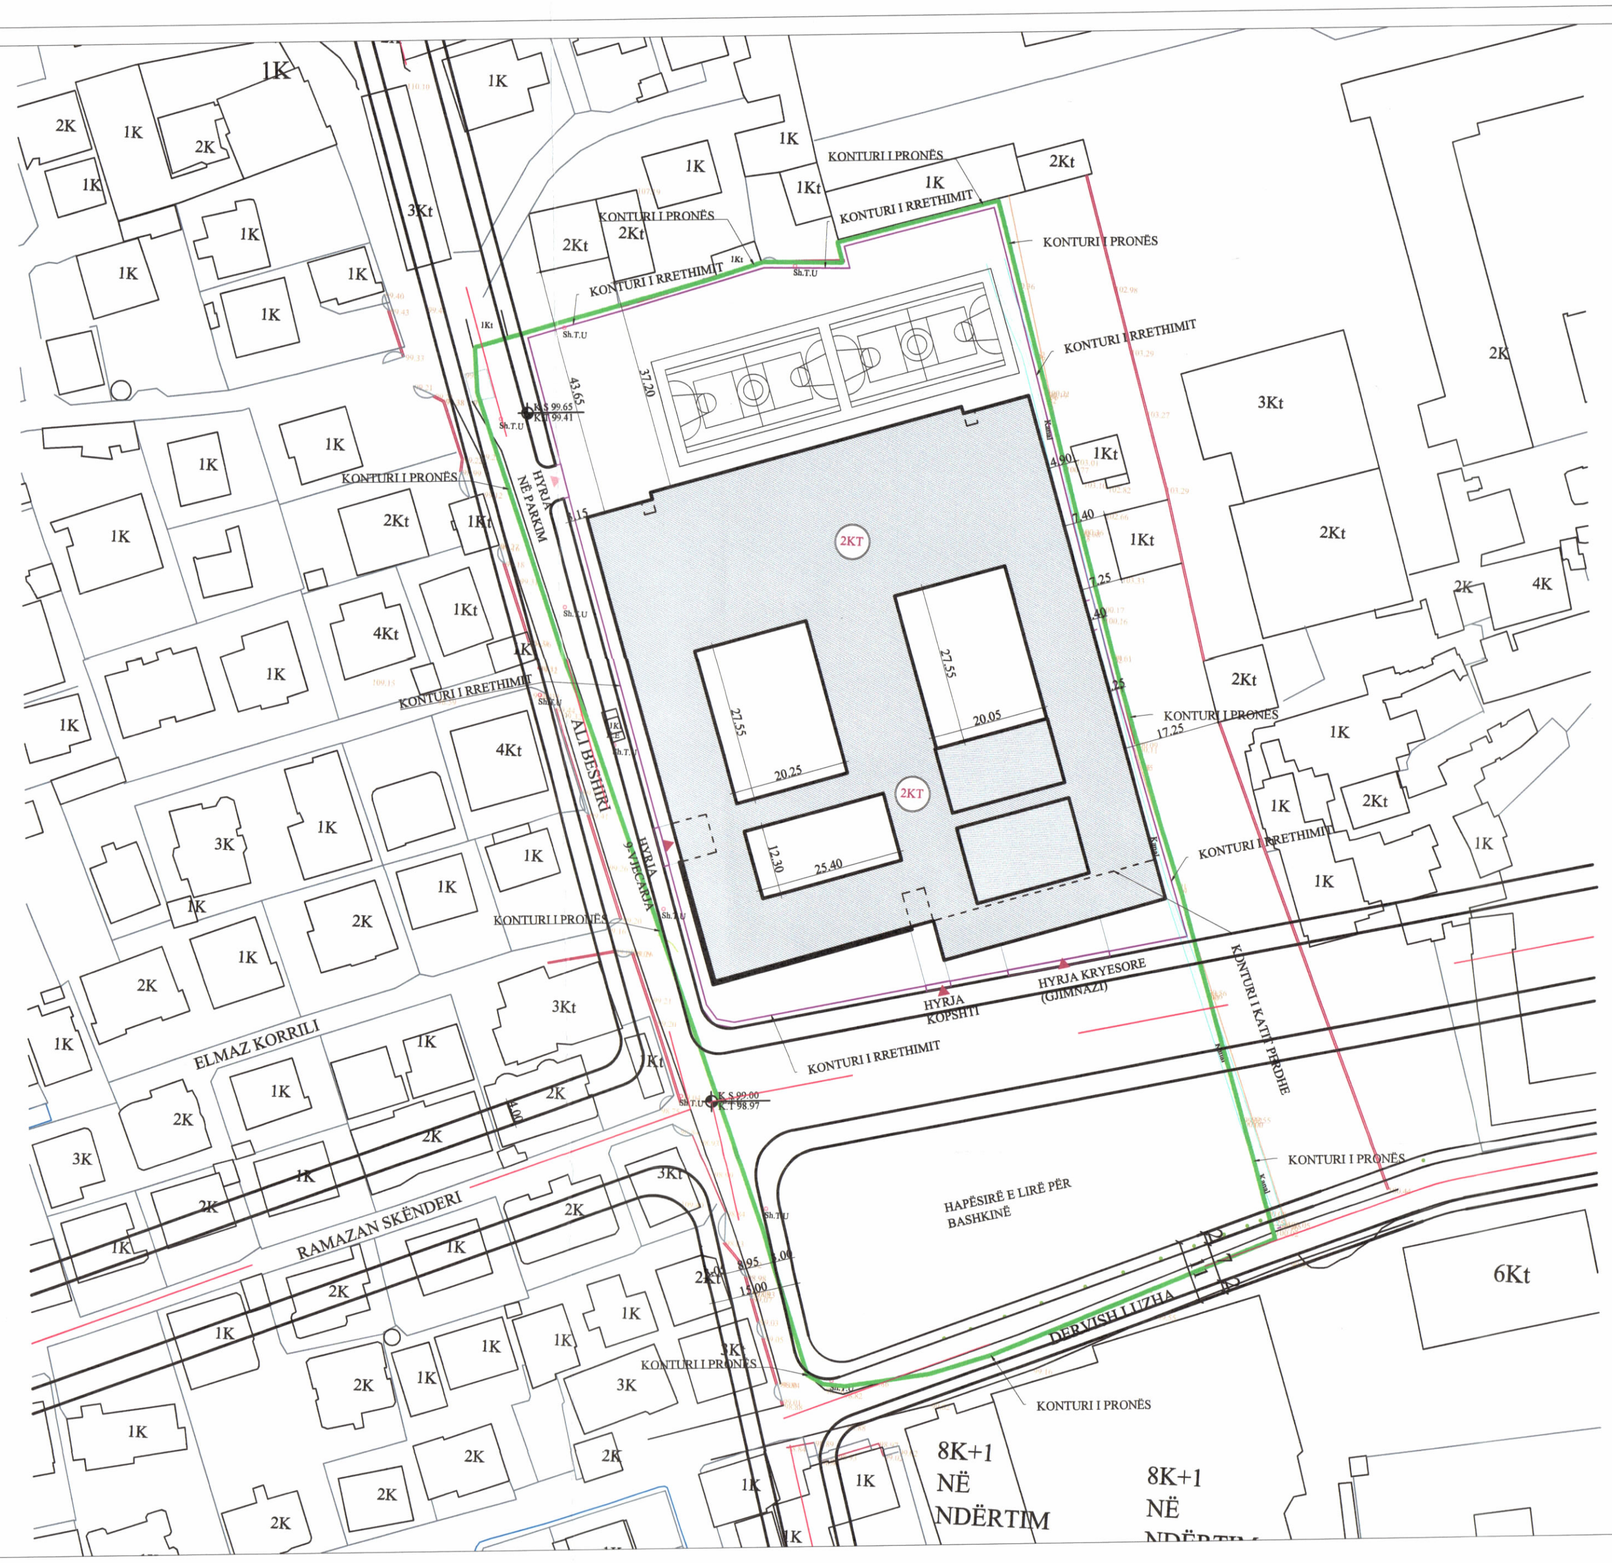

PLANI I VENDOSJES SË STRUKTURËS SHK. 1: 750

PAMJE TREDIMENSIONALE

REPUBLIKA E SHQIPËRISË
KËSHILLI KOMBËTAR I TERRITORIT

MIRATOHET

KRYETARI I K.K.T

Z. EDI RAMA

Znj. Belinda Balluku

Ministër i Infrastrukturës dhe Energjisë

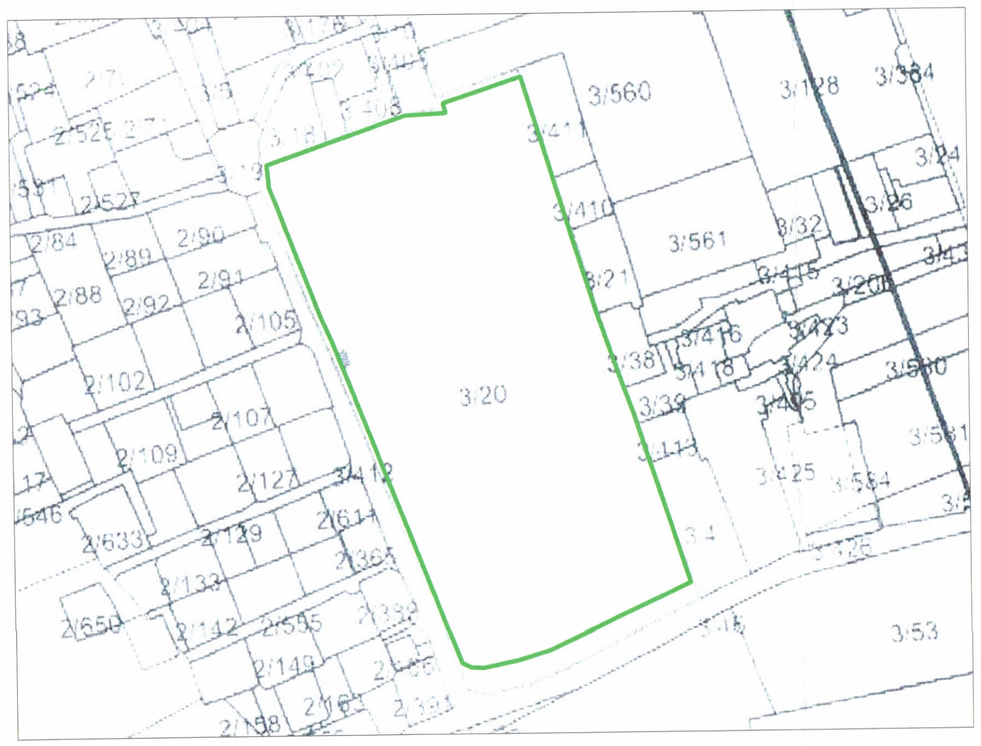

POZICIONI KADASTRAL SHK. 1:1500

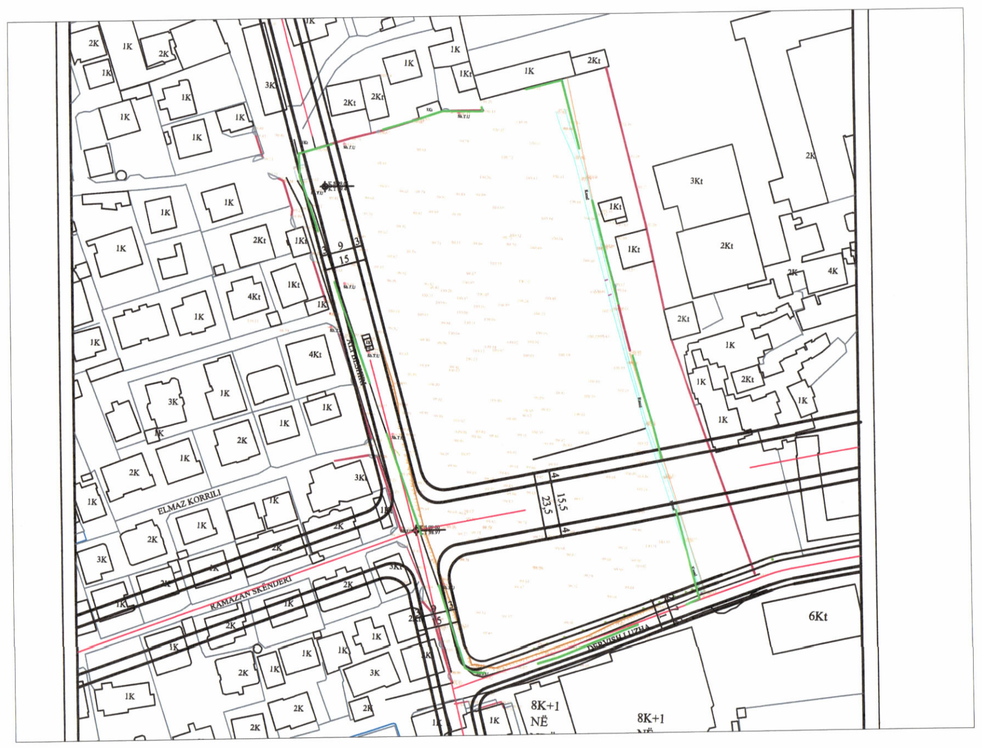

HARTA TOPOGRAFIKE SHK. 1:1500

TREGUESIT E ZHVILLIMIT:

Sipërfaqe e përgjithshme e truallit:	17200 m^2
Sipërfaqe e truallit që përdoret për zhvillim:	17200 m^2
Sipërfaqe e truallit e zënë nga struktura (gjurma):	5388.45 m^2
Sipërfaqe e përgjithshme e ndërtimit:	9799.09 m^2
Koeficenti i shfrytëzimit të truallit për ndërtim:	31.3%
Intensiteti i ndërtimit:	0.57
Lartësia maksimale e strukturës nga niveli i kuotës së sistemimit:	9.58 m
Numri i kateve mbi tokë:	2 kate
Numri i kateve nën tokë:	0 kate

TREGUES TEKNIK:

Nr. pasurie dhe Zona Kadastrale: 535/13 2529

Distancat nga kufiri i pronës:

Jugperëndim:	3.4 m dhe 8.95m
Juglindje:	61.85 m , 66.10 m dhe 72.90 m
Verilindje:	4.8 m dhe 4.9 m
Veriperëndim:	34.05 m dhe 34.30 m

Distancat nga aksi i rrugës:

Juglindje:	66.15 m dhe 66.45 m
Jugperëndim:	6.60 m dhe 11.95 m

LEGJENDË:

- Konturi i pronës
- Konturi i rrethimit
- Konturi i katit përdhe
- Objekti i propozuar

Miratuar me Vendim të KKT Nr.08, Datë 17/03/2021

LEJE NDËRTIMI PËR OBJEKTIN: "SHKOLLA E MESME "5 MAJI", ME VENDODHJE NË BASHKINË TIRANË	
EMËRTIMI I FLETËS:	Plani i vendosjes së strukturës së objektit "Shkolla e mesme "5 Maji", me vendodhje në Bashkinë Tiranë"
POROSITËS:	BASHKIA TIRANË
PROJEKTUES:	SON Engineering & Construction
ZHVILLUES:	BASHKIA TIRANË
FAZA E PROJEKTIT:	Leje ndërtimi
SHKALLA 1: 750	NR. I FLETES A-01 / NR. I KOPJEVE 02/06

NDËRTIM CONSTRUCTION
PROJEKTIM ENGINEERING
www.son.group.com