LEJE NDËRTIMI PËR OBJEKTIN: SHKOLLA 9-VJEÇARE DHE KOPSHTI "DREJTORIA E HIGJENËS" ME ZHVILLUES BASHKIA TIRANË

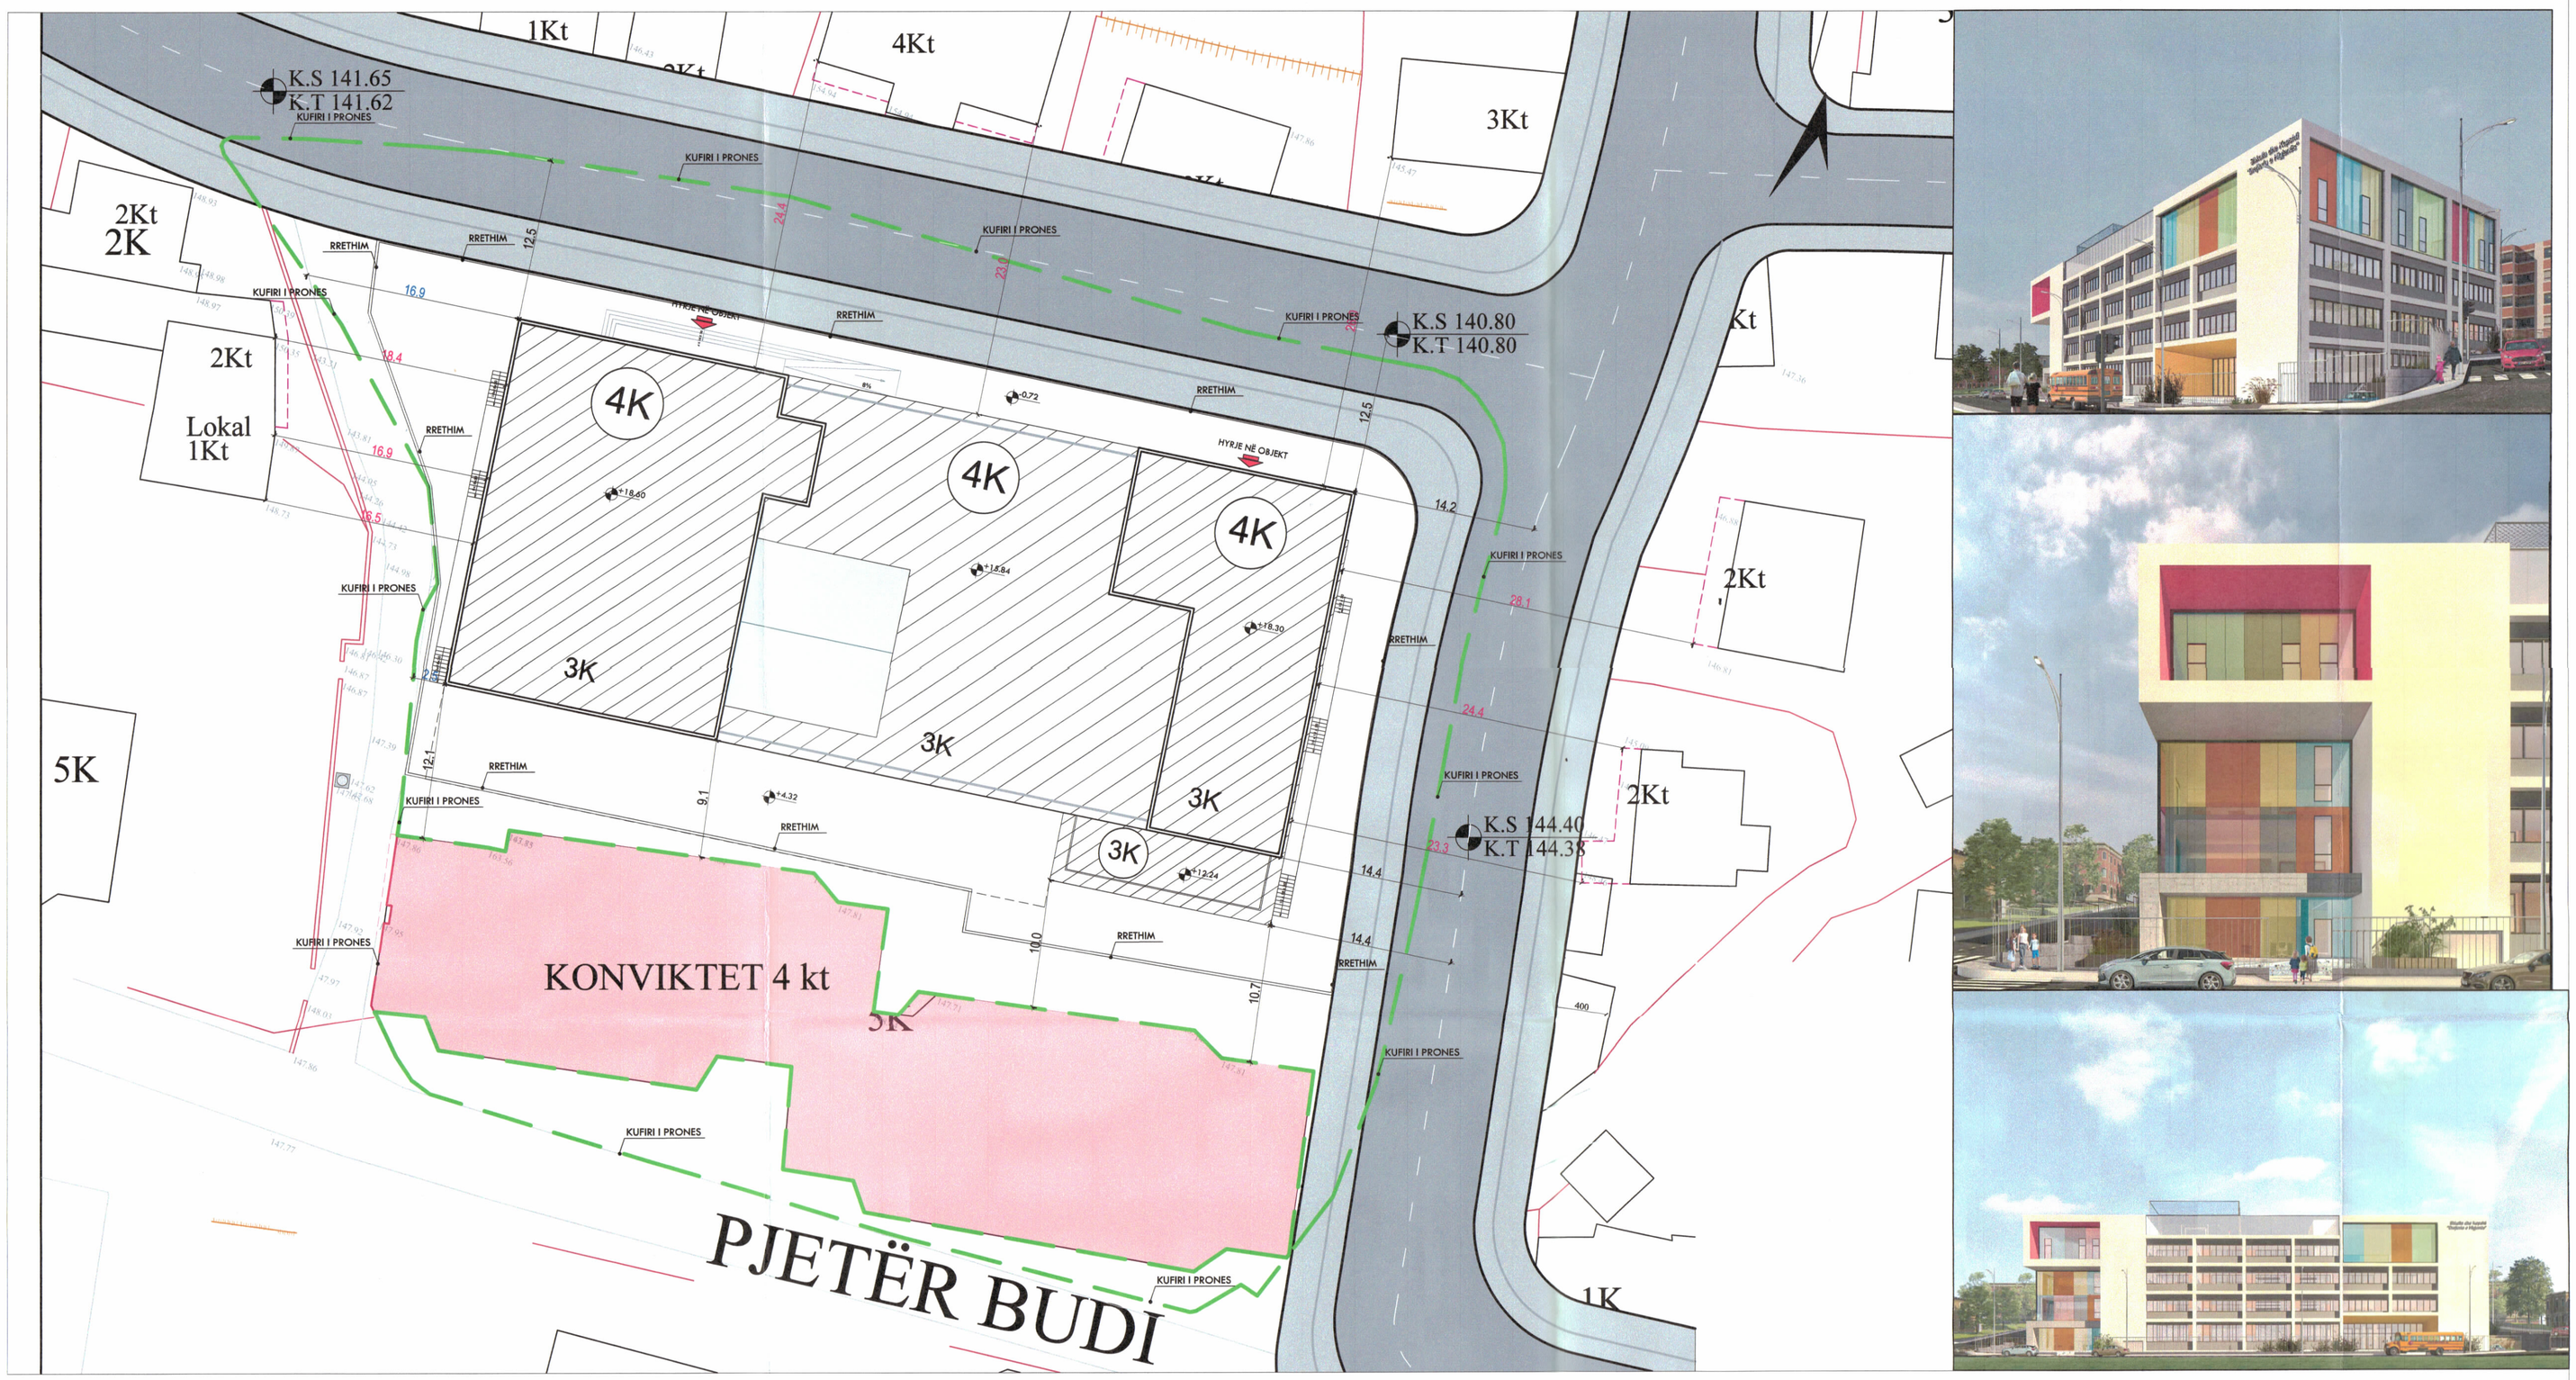

PLANI I VENDOSJES SË STRUKTURËS SHK. 1: 300

PAMJE TREDIMENSIONALE

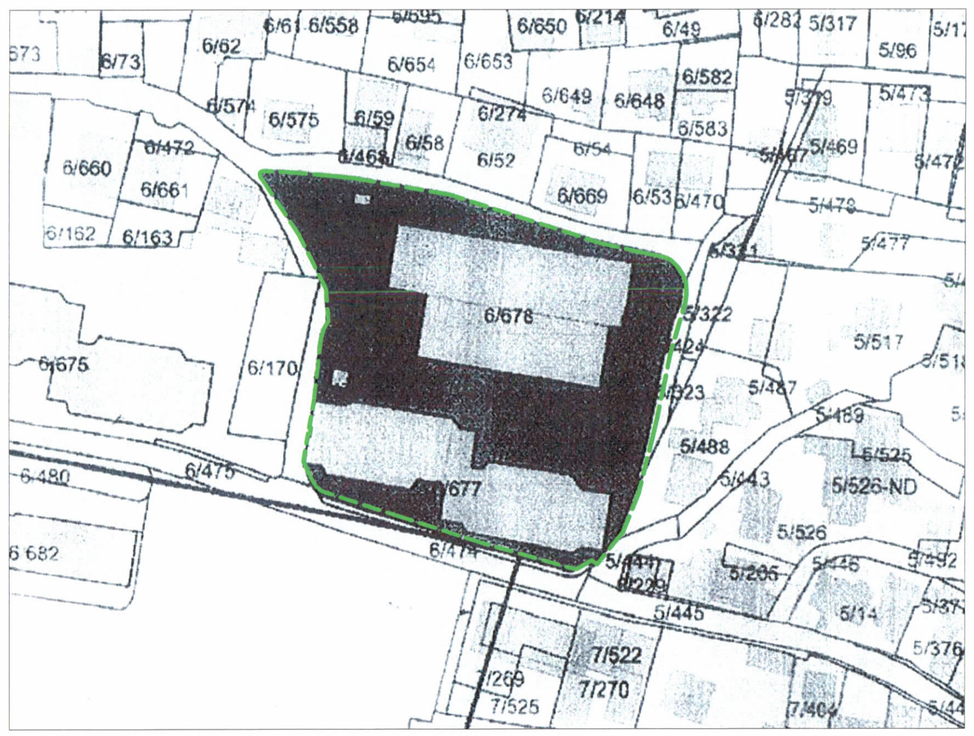

POZICIONI KADASTRAL SHK. 1:1000

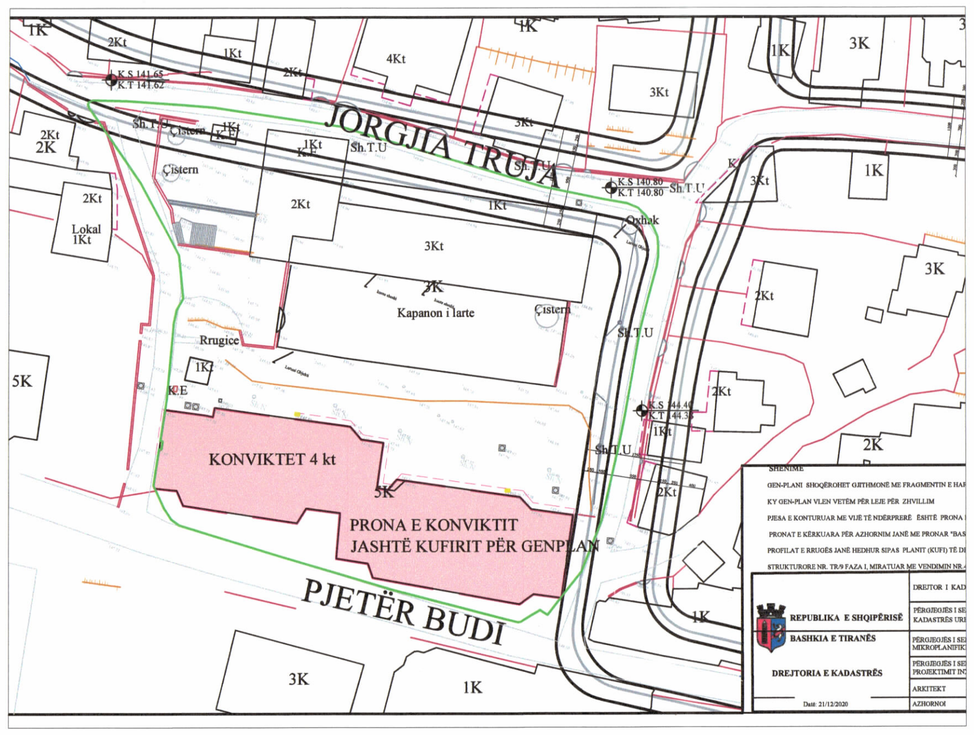

HARTA TOPOGRAFIKE SHK. 1:750

TREGUESIT E ZHVILLIMIT:(sipas rastit)

Sipërfaqe e përgjithshme e truallit:	4966 m^2
Sipërfaqe e truallit që përdoret për zhvillim:	4966 m^2
Sipërfaqe e truallit e zënë nga struktura (gjurma):	2382 m^2
Sipërfaqe e përgjithshme e ndërtimit:	7998 m^2
Koeficenti i shfrytëzimit të truallit për ndërtim:	47.9%
Koeficenti i shfrytëzimit të truallit për rrugë dhe hapsira publike:	52.1 %
Intensiteti i ndërtimit:	1.61
Lartësia maksimale e strukturës nga niveli i kuotës së sistemimit:	19 m
Numri i kateve mbi tokë:	3 dhe 4 kate
Numri i kateve nën tokë:	0

TREGUES TEKNIK:

Nr.pasurie 6/471, 6/473, 6/678, 6/679, Zona kadastrale 8190

Distancat nga kufiri i pronës:
Perendim: Nga 2.5 m deri në 16.9 m

Distancat nga aksi i rrugës:
Veri: 12.5 m
Lindje: 4.3 m dhe 4.4 m

LEGJENDË:

- Objekti i propozuar
- Kufiri i pronës
- Rruga

REPUBLIKA E SHQIPËRISË
KËSHILLI KOMBËTAR I TERRITORIT

MIRATOHET

KRYETARI I K.K.T

Z. EDI RAMA

Znj. Belinda Balluku

Ministër i Infrastrukturës dhe Energjisë

Miratuar me Vendim të KKT Nr.10, Datë 17/03/2021

LEJE NDËRTIMI PËR OBJEKTIN SHKOLLA 9-VJEÇARE DHE KOPSHTI "DREJTORIA E HIGJENËS" ME ZHVILLUES BASHKIA TIRANË	
EMËRTIMI I FLETËS:	Plani i vendosjes së strukturës së shkollës 9-vjeçare dhe kopshtit "Drejtoria e Higjenës" me zhvillues Bashkia Tiranë.
POROSITËS:	BASHKIA TIRANË
PROJEKTUES:	SON Engineering & Construction
ZHVILLUES:	BASHKIA TIRANË
FAZA E PROJEKTIT:	Leje ndërtimi
SHKALLA 1: 300	NR. I FLETES A-01 / NR. I KOPJEVE 02/06