

LEJE NDËRTIMI PËR OBJEKTIN: “PIKË KARBURANTI DHE KOMPLEKS SHERBIMI NË RRUGËN ELBASAN-TIRANË, VERI MJULL, BATHORE”, ME VENDNDODHJE NË BASHKINË TIRANË, ME ZHVILLUES SHOQËRINË “KASTRATI” SH.P.K



REPUBLIKA E SHQIPËRISË
KËSHILLI KOMBËTAR I TERRITORIT

MIRATOHET

KRYETARI I K.K.T



PLANI I VENDOSIES SË STRUKTURËS SHK. 1: 750

PAMJE TREDIMENSIONALE

TREGUESIT E ZHVILLIMIT:
Sipërfaqe e përgjithshme e truallit: 8000 m²
Sipërfaqe e truallit që përdoret për zhvillim: 8000 m²
Sipërfaqe e truallit e zënë nga struktura (gjurma): 2231 m²
Sipërfaqe e përgjithshme e ndërimit: 2363 m²
Koeficienti i shtrirëzimit të truallit për ndërimit: 28%
Koeficienti i shtrirëzimit të truallit për rrugë dhe hapësira publike: 72%
Intensiteti i ndërimit: 0.29
Lartësia maksimale e strukturës nga niveli i kuotës së sistemit: 9.5m
Numri i katëve mbi tokë: 2k
Numri i katëve nën tokë: 0k

TREGUES TEKNIK:

Nr. pasurie

: 261/100
Shkresë me nr. prot. 2493/1, datë 10/03/2021, pasuri
në pronësi të AKRSH-së shpronësuar me VKM nr. 357 datë
04/05/2011 për segmentin rrugor "Irandë- Elbasan."
:2704


Zona Kadastrale

Kufizimet:


Vetë :4.0m dhe 2.4m
Jug :3.0m dhe 15.2m
Lindje :11.9m
Perëndim :19.3m dhe 18.6m
Distanca nga aksi i rrugës
Jug-Perëndim : 62.0m nga Autostrada Elbasan-Tiranë

LEGJENDE:

Trotuar Rrugë Objekt sip.e. Kufi prone Aks rrugë Hyqe në objekt

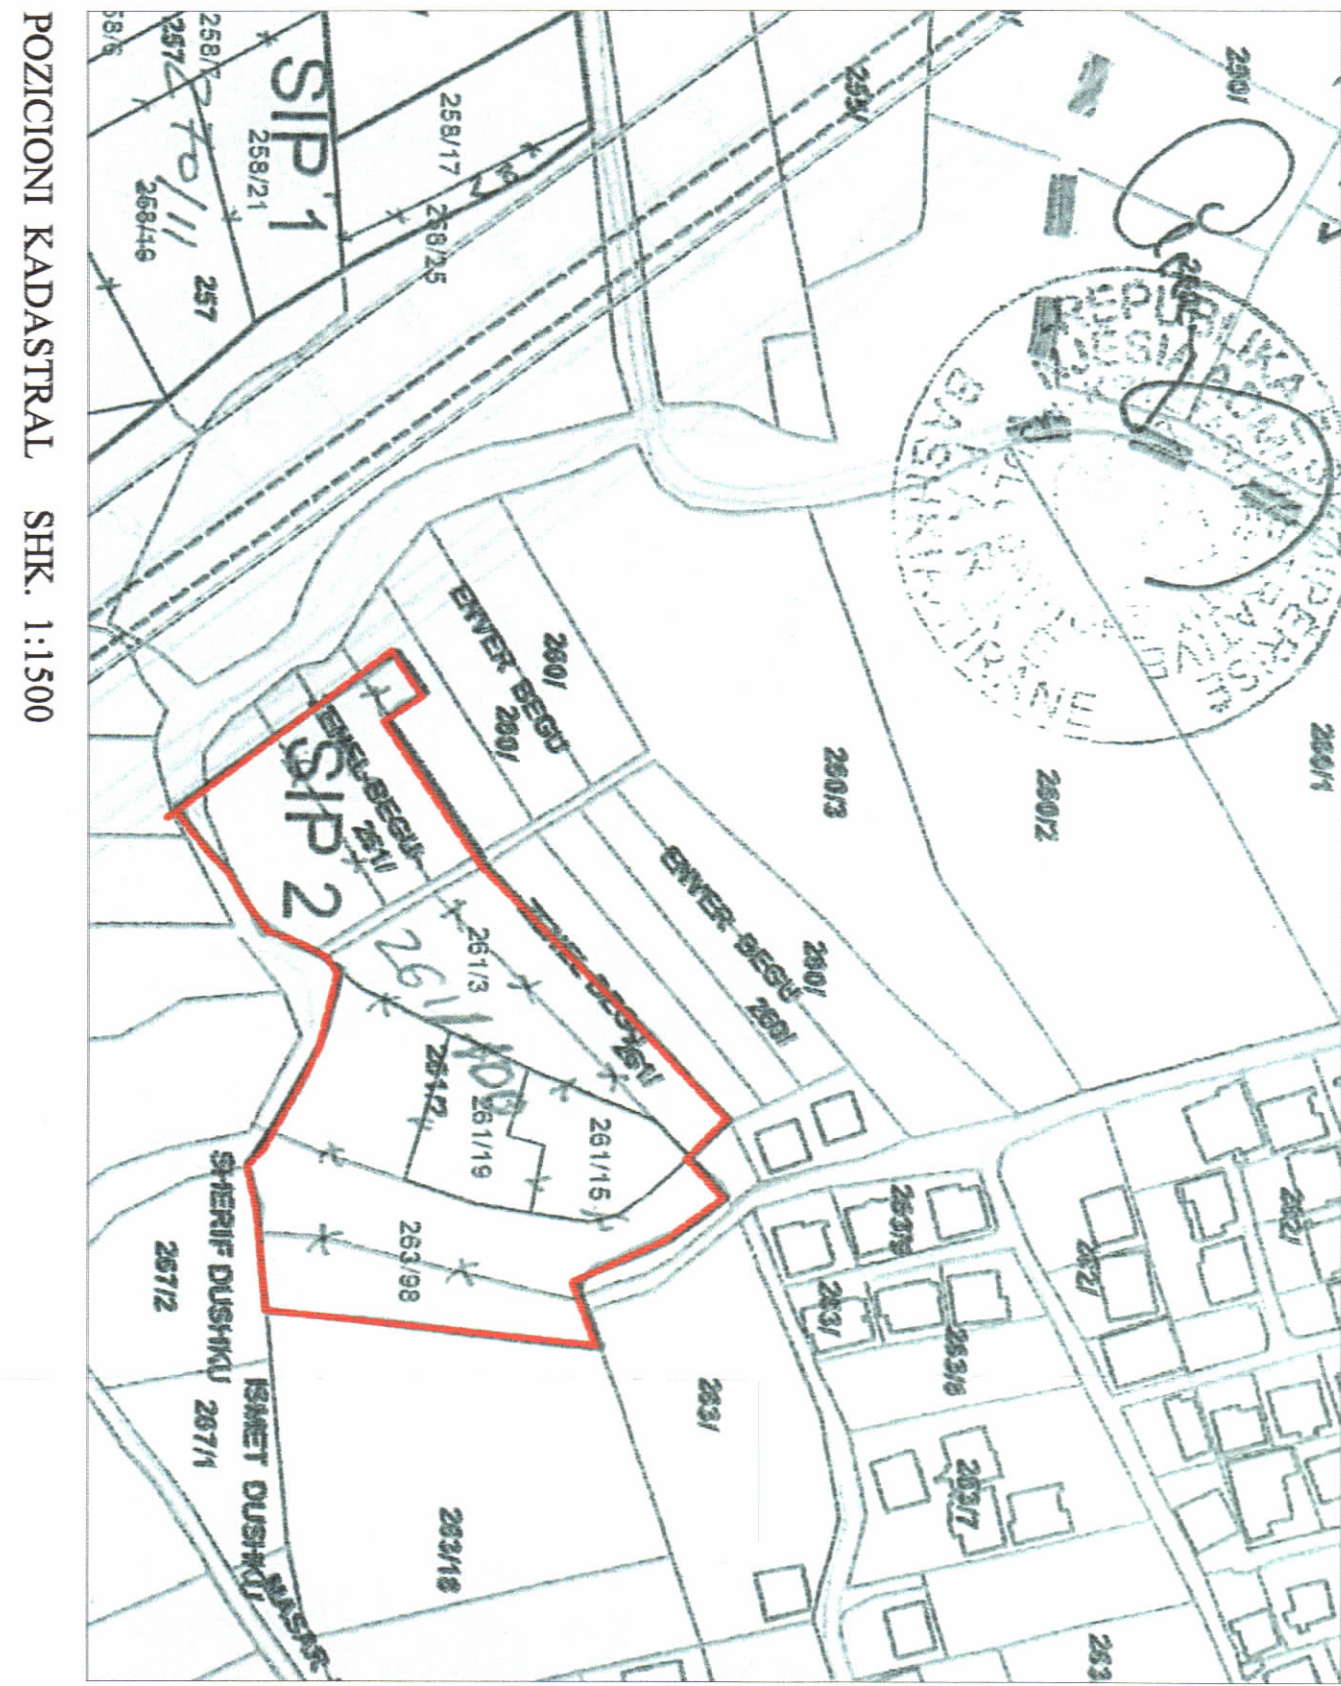

POZICIONI KADASTRAL SHK. 1:1500

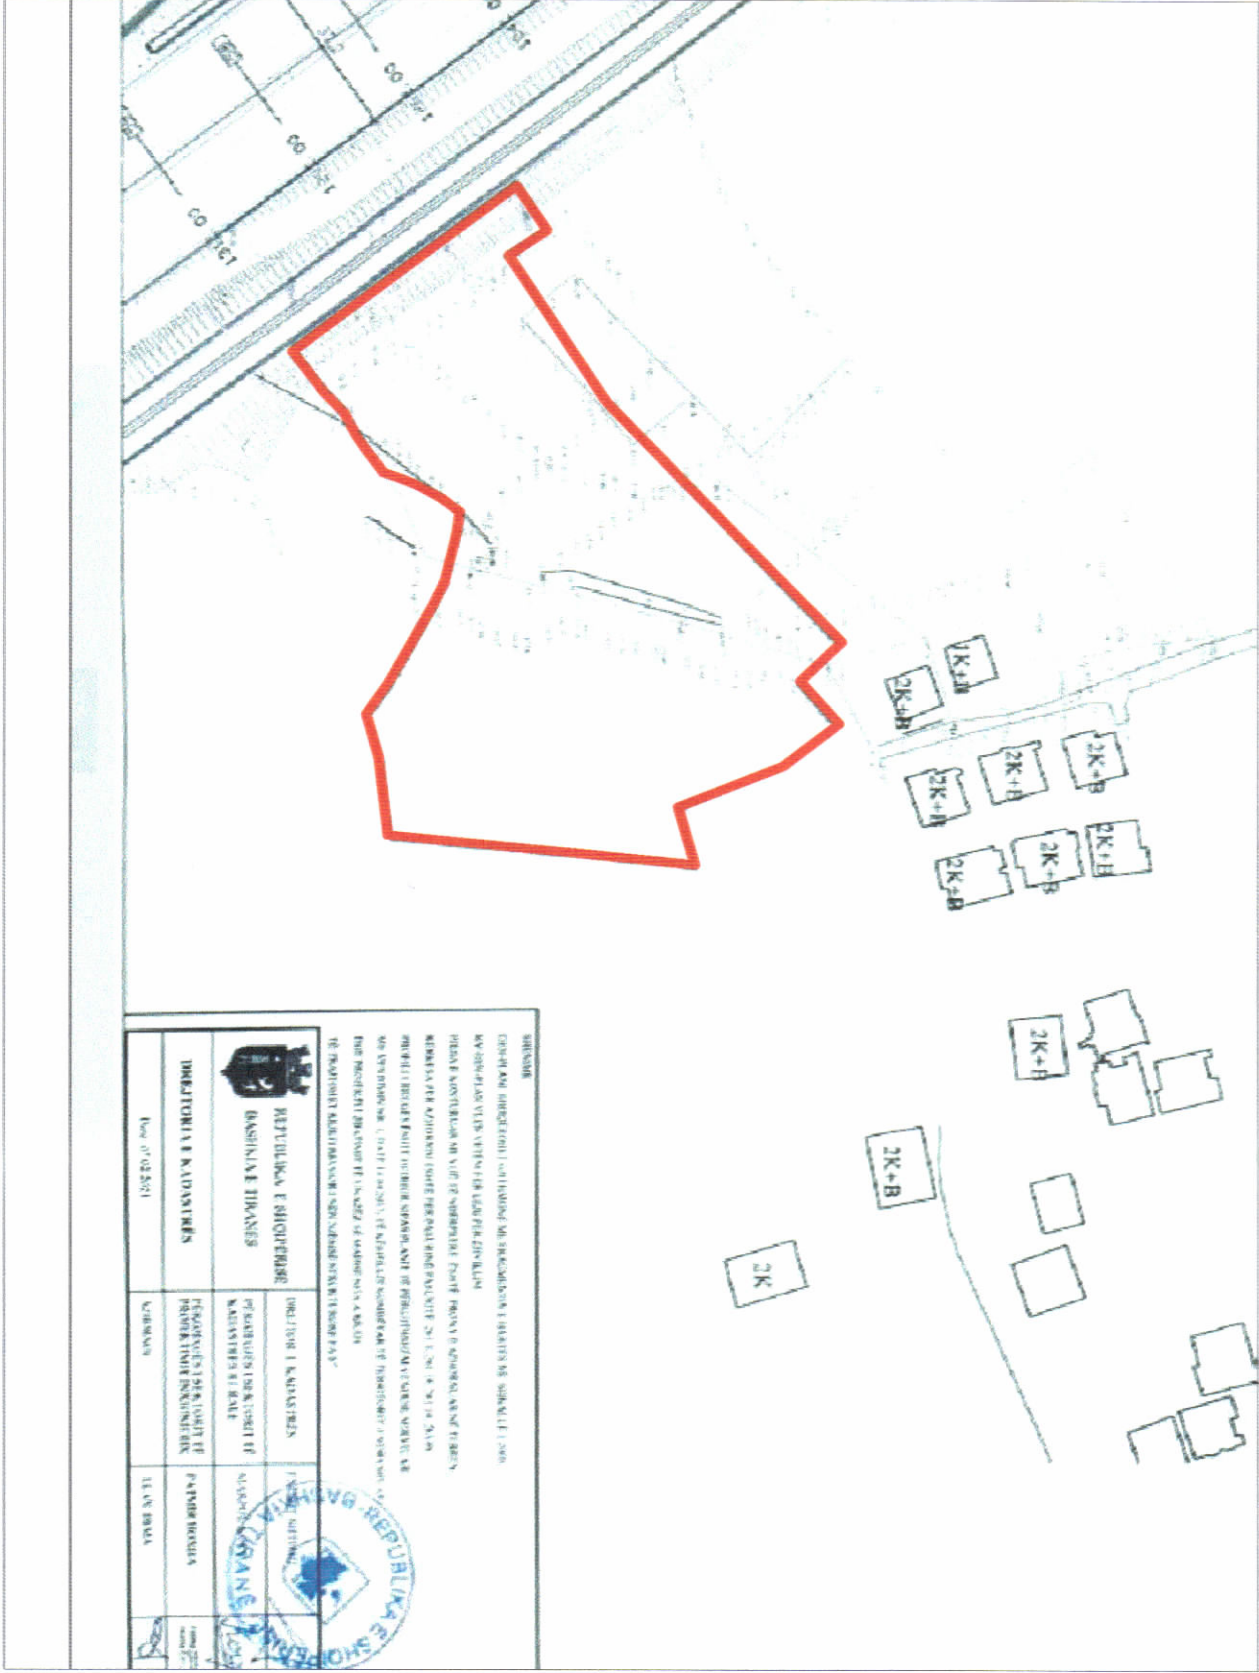

HARTA TOPOGRAFIKE SHK. 1:1500

Ministër i Infrastruktursë dhe Energjisë
Znj. Beinda Balluku



Miratar me Vendim të KKT Nr.12, Datë 26/01/2021

LEJE NDËRTIMI PËR OBJEKTIN: “PIKË KARBURANTI DHE KOMPLEKS SHERBIMI NË RRUGËN ELBASAN-TIRANË, VERI MJULL, BATHORE” ME VENDNDODHJE NË BASHKINË TIRANË, ME ZHVILLUES SHOQËRINË “KASTRATI” SH.P.K

EMËRTIMI I FLETËS:	PLANI I VENDOSIES SË STRUKTURËS SË “PIKË KARBURANTI DHE KOMPLEKS SHERBIMI NË RRUGËN ELBASAN-TIRANË, VERI MJULL, BATHORE” ME VENDNDODHJE NË BASHKINË TIRANË, ME ZHVILLUES SHOQËRINË “KASTRATI” SH.P.K
POROSITËS:	KASTRATI SH.P.K
PROJEKTUES:	PRECHT GMBH studio ndërkombëtare
ZHVILLUES:	KASTRATI SH.P.K
FAZA E PROJEKTTI:	PROJEKT ZBATIM
SHKALLA 1: 750	NR. I FLETËS A-01
	NR. I KOPJEVE 02/06 -06/06