


**LEJE NDËRTIMI PËR OBJEKTIN: "PIKË FURNIZIMI ME HIDROKARBURË", ME VENDNDODHJE NË BASHKINË KUÇOVË, ME SUBJEKT ZHVILLUES SHOQËRINË "TERMINALI KUÇOVË" SH.P.K**



PLANI I VENDOSJES SË STRUKTURËS SHK. 1:400

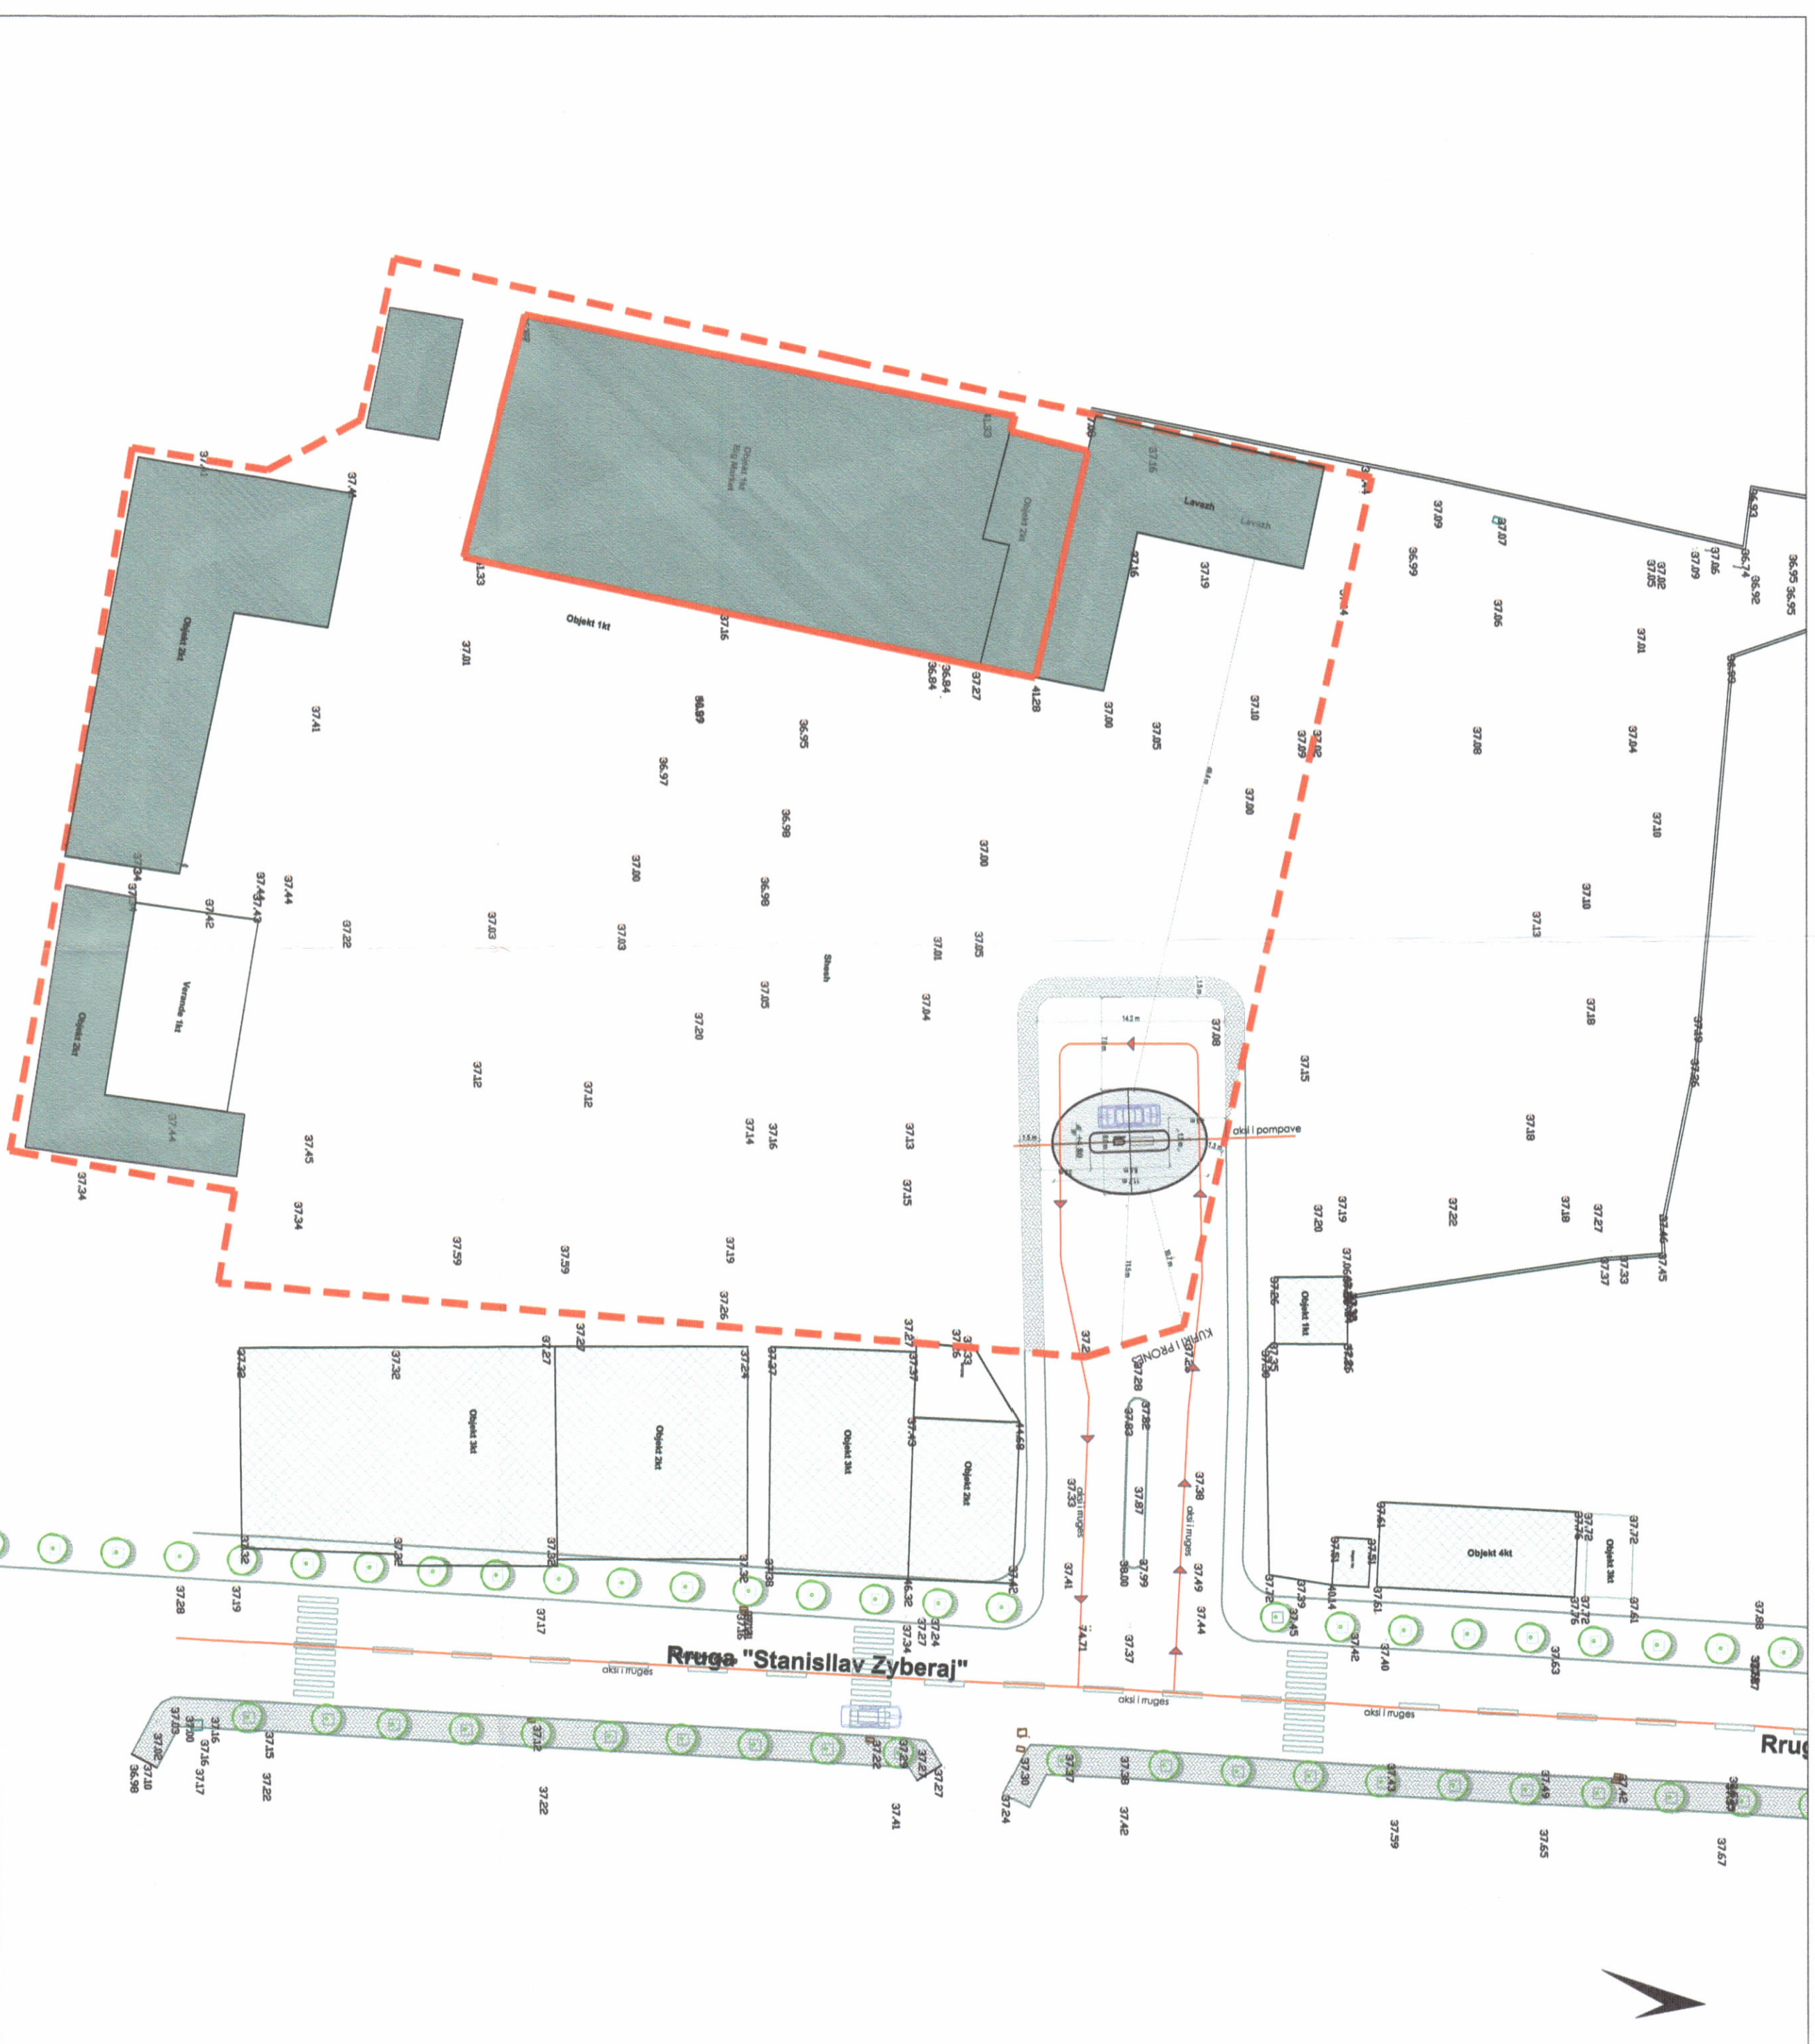


POZICIONI KADASTRAL SHK. 1:1000



HARTA TOPOGRAFIKE SHK. 1:1000

PAJME TREDIMENSIONALE

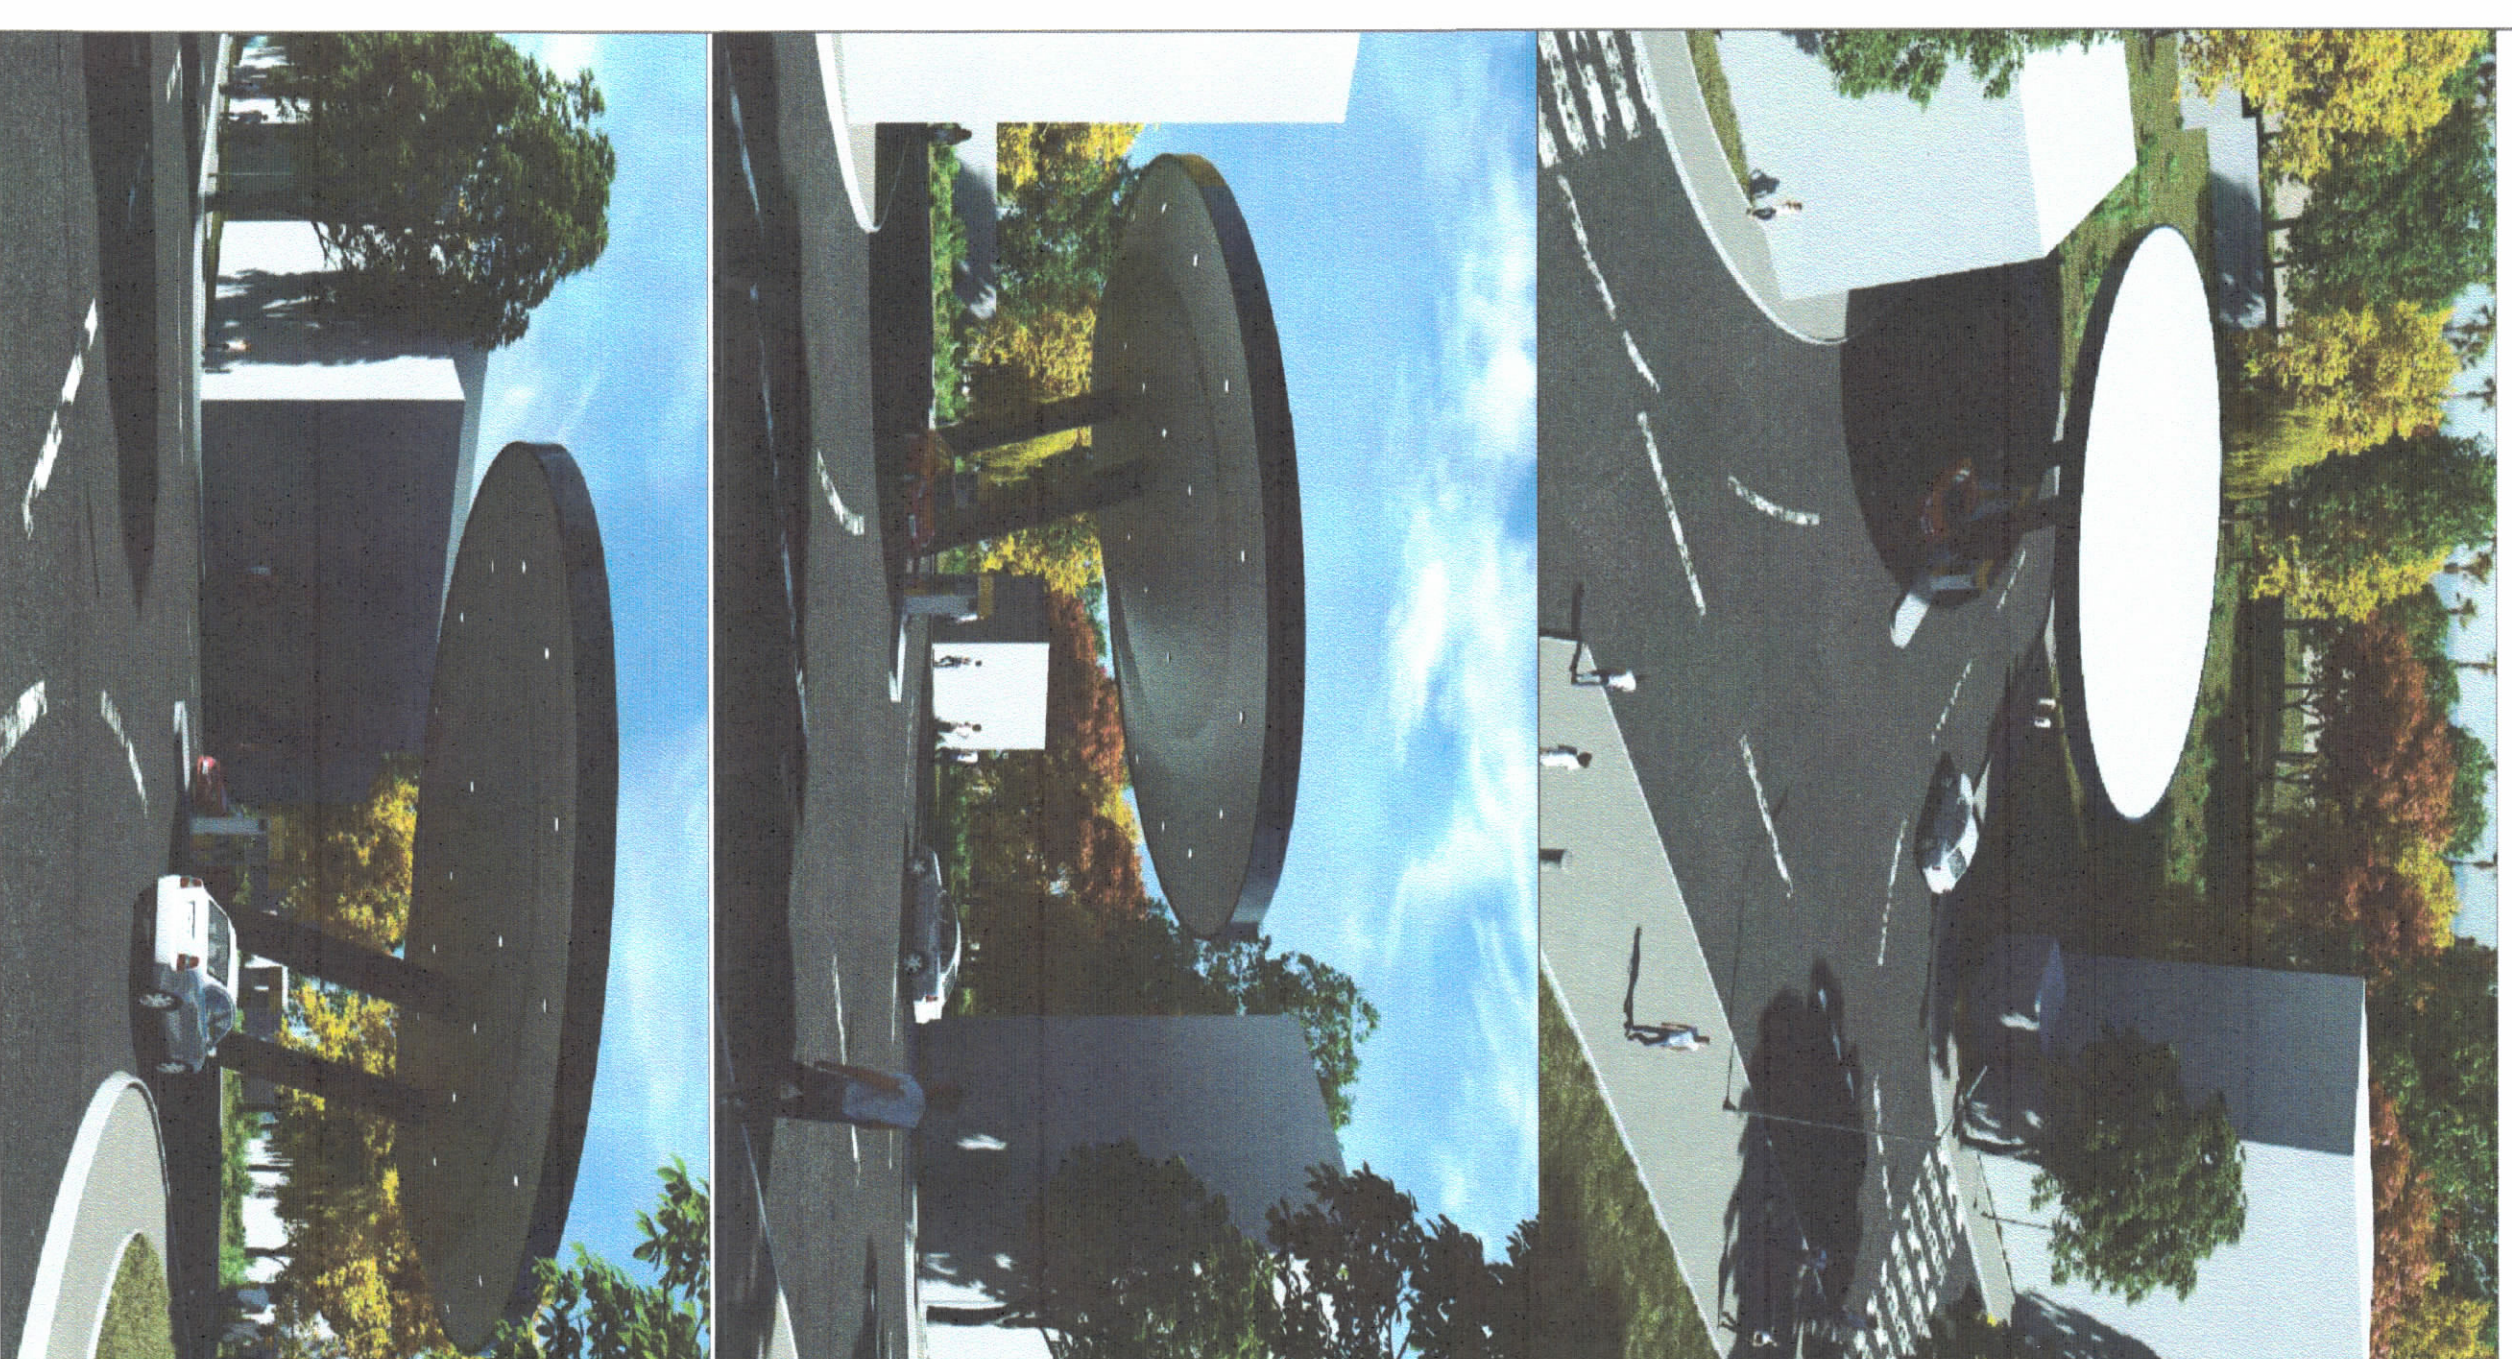

**TREGUESIT E ZHVILLIMIT**

Sipërfaqe e përgjithshme e pronës 5720,9 m<sup>2</sup>  
 Sipërfaqe e rrualit e zënë nga struktura 941,23m<sup>2</sup>  
 Sipërfaqe e rrualit e zënë nga struktura e re (streha) 867,53m<sup>2</sup>  
 Sipërfaqe e rrualit e zënë nga struktura ekzistuese 73,7m<sup>2</sup>  
 Sipërfaqe e përgjithshme e ndërimit 1165,73m<sup>2</sup>  
 Sipërfaqe e përgjithshme e ndërimit (streha) 1092,03m<sup>2</sup>  
 Sipërfaqe e përgjithshme e ndërimit (streha) 73,7m<sup>2</sup>  
 Intensiteti i shfrytëzimit të rrualit për ndërimit 0,2  
 Lartësia maksimale e strukturës nga niveli i kuotës së sistemit +6,30m  
 Numri i katëve mbi tokë 1 kat  
 Numri i katëve nën tokë 0 kat

**TREGUESI TEKNIK:**  
 Nr. e Pasurive : 12/407  
 Zona Kadastrale : ZK Nr. 2310  
 Distanca nga kufiri i pronës :  
 Veri : 1,3m  
 Lindje : 10,7m 11,5m

**LEGJENDE:**

	Tramur		Rrugë		Objekt		Kufi prone		Aka rrugë		Hyje në objekt
--	--------	--	-------	--	--------	--	------------	--	-----------	--	----------------

REPUBLIKA E SHQIPËRISË  
 KËSHILLI KOMBËTAR I TERRITORIT

MIRATOHET

KRYETARI I K.K.T

Z. EDI RAMA

Znj. Belinda Balluku  
 Ministër i Infrastrukturës dhe Energjisë

Miraturar me Vendim të KKT Nr.24, Datë 17/03/2020

**LEJE NDËRTIMI PËR OBJEKTIN: "PIKË FURNIZIMI ME HIDROKARBURË", ME VENDNDODHJE NË BASHKINË KUÇOVË**

EMËRTIMI I FLETËS:	Plani i vendosjes për objektin: "Pikë furnizimi me hidrokarburë", me vendndodhje në Bashkinë Kuçovë	
ZHVILLUES:	Shoqëria "TERMINALI KUÇOVË" KRENNR HYSENBELIU	
PROJEKTUES:	UDV ARCHITECTS ark.Kostandin Jano	
NDËRTUES:	Shoqëria "TERMINALI KUÇOVË" KRENNR HYSENBELIU	
FAZA E PROJEKTT:	PROJEKT TEKNIK	
SHKALLA 1: 400	NR. I FLETËS A-01	NR. I KOPIEVE 02/06