




PLANI I VENDOSJES SË STRUKTURËS SHK. 1:25000

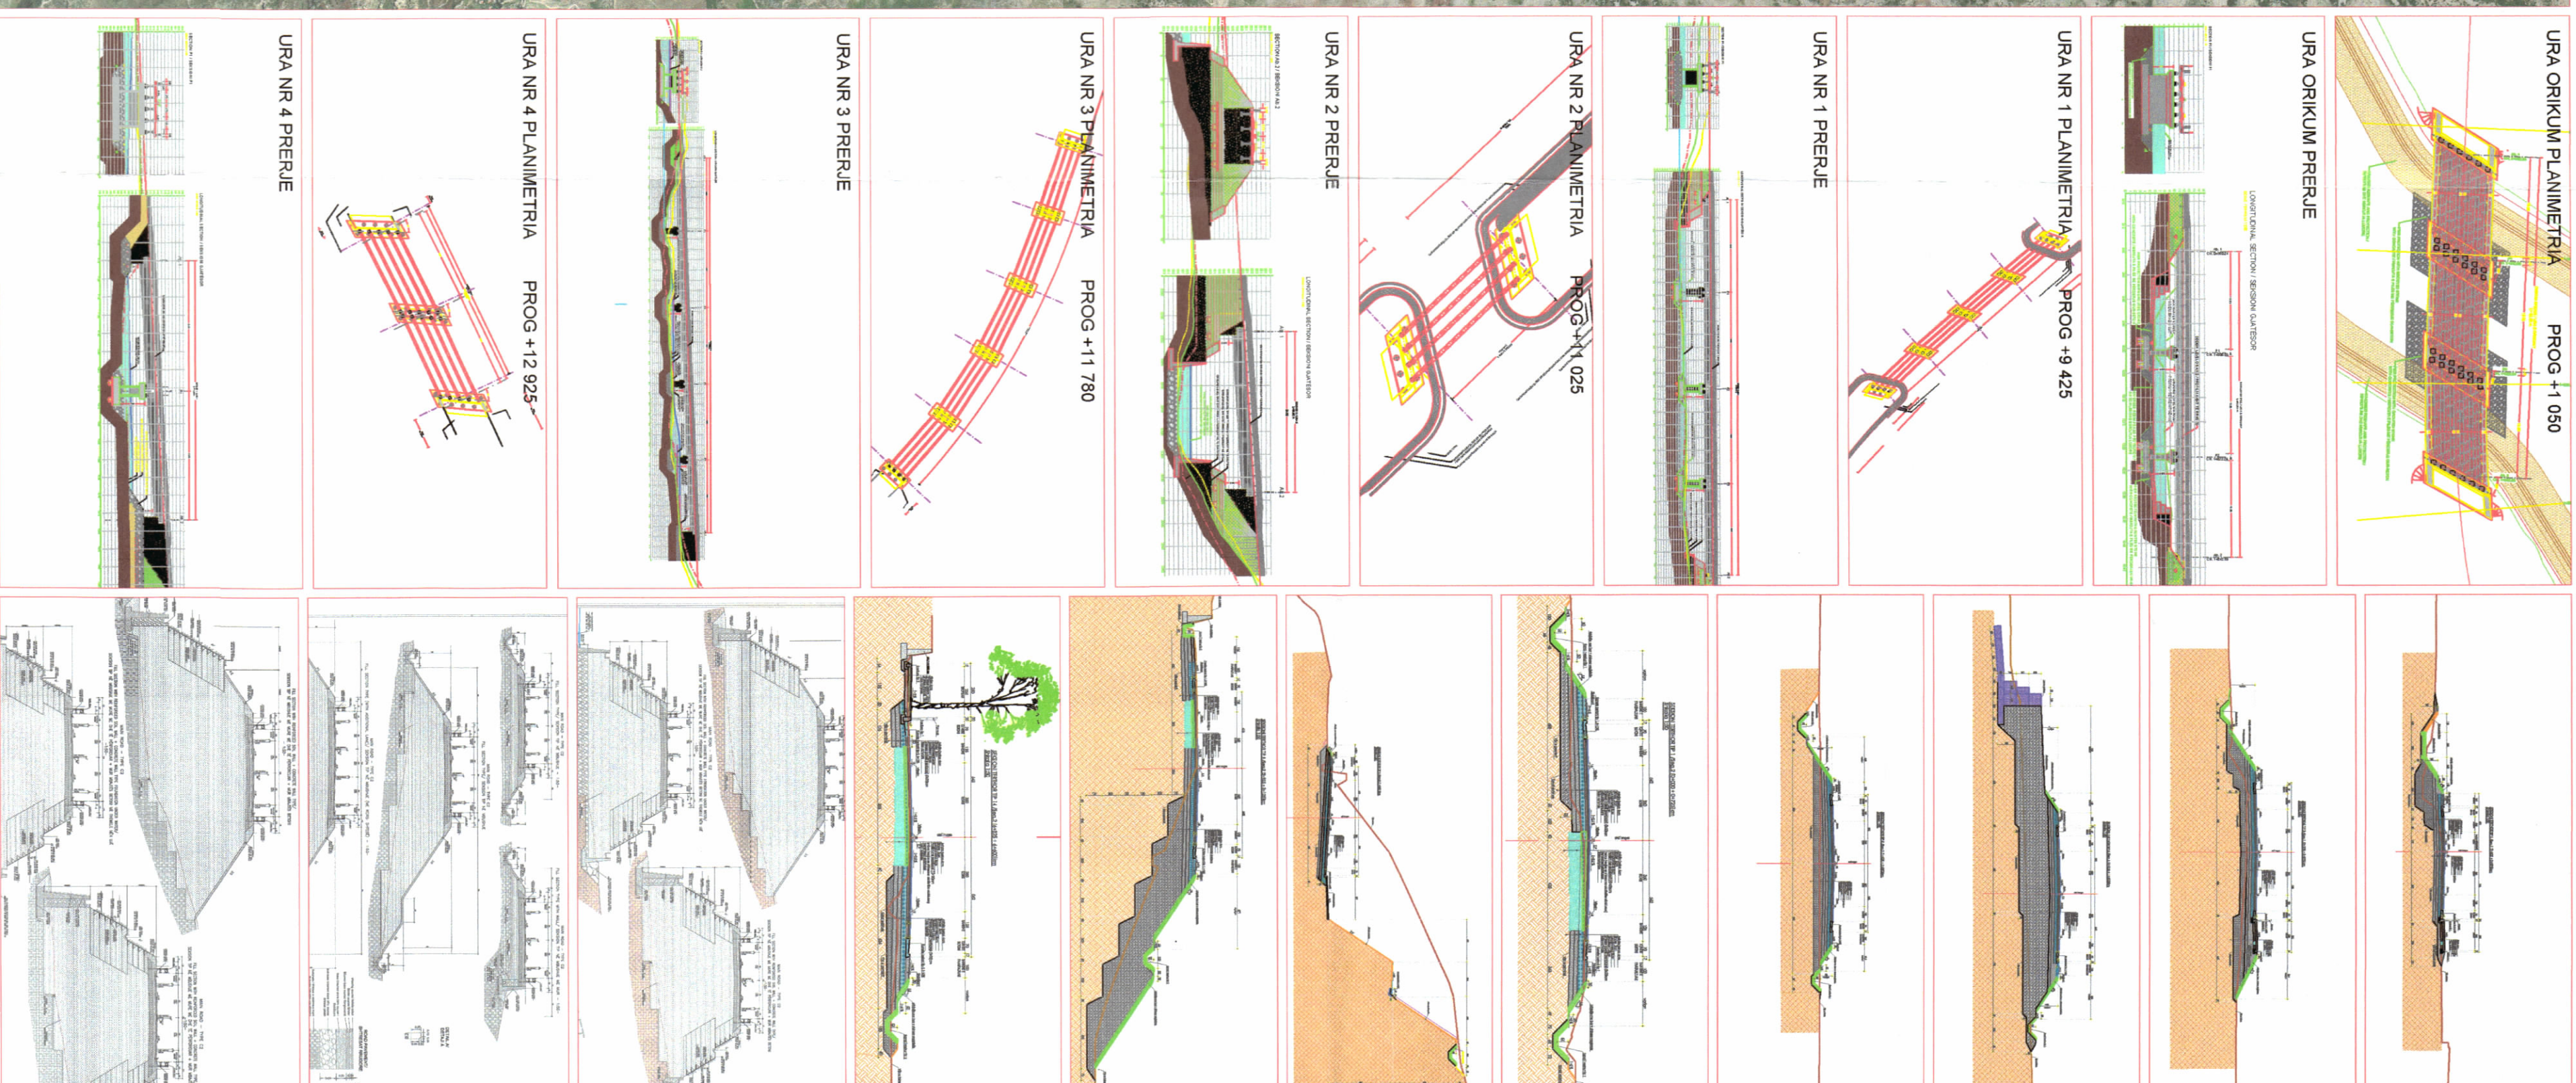

VEPRAT E ARTIT

SEKSIONE TËRTHORE TIP PAMJE TREDIMENSIONALE



TREKUESIT E ZHVILLIMIT:

Gjatesia e rrugës	14.7 km	
Profilii tip	Rruge e kategorisë C2 sipas RR.T.P.R.SH-2	
Gjeresi: 11.5m= 2*3.5m (korsi kallim) + 2*1.25m (bankine e asfaltuar) + 2*1m (bankinë e pastajtuar)		
Pemasat e urave:		
1. Ura Orikum	L= 62.6 m	Gjeresia b=12.1 m
2. Sipërfaqe e strukturës së ndërtimit Ura Orikum	L= 757 m ²	Gjeresia b=12.1 m
3. Ura Nr. 1 Dukat	L= 146.1 m	Gjeresia b=12.1 m
4. Sipërfaqe e strukturës së ndërtimit Ura Nr. 1 Dukat	L= 1768 m ²	Gjeresia b=12.1 m
5. Ura Nr. 2 Dukat	L= 34.8 m	Gjeresia b=12.1 m
6. Sipërfaqe e strukturës së ndërtimit Ura Nr. 2 Dukat	L= 421 m ²	Gjeresia b=12.1 m
7. Ura Nr. 3 Dukat	L= 183.2 m	Gjeresia b=12.1 m
8. Sipërfaqe e strukturës së ndërtimit Ura Nr. 3 Dukat	L= 2217 m ²	Gjeresia b=12.1 m
9. Ura Nr. 4 Dukat	L= 71.9 m	Gjeresia b=12.1 m
10. Sipërfaqe e strukturës së ndërtimit Ura Nr. 4 Dukat	L= 870 m ²	Gjeresia b=12.1 m


Sipërfaqe e truallit që përdoret për zhvillim: 154 350 m²

TREKUESI TEKNIK:


Zona Kadastreale: 2832, 1569, 1568
 Per pasuritë të cilat, sipas konfirmimit të Ministrisë së Infrastrukturës dhe Energjisë, janë pranuar nga komisioni i posaçëm për shpërndarjen, pritet miratimi në Këshillin e Ministrave.

LEGENDE:

- Aksii i rruges së re
- Kufiri i rruges
- Kanali anësor i rruges
- B.O.1,2,3,4 Urai Orikum, Ura 1, Ura 2, Ura 3, Ura 4

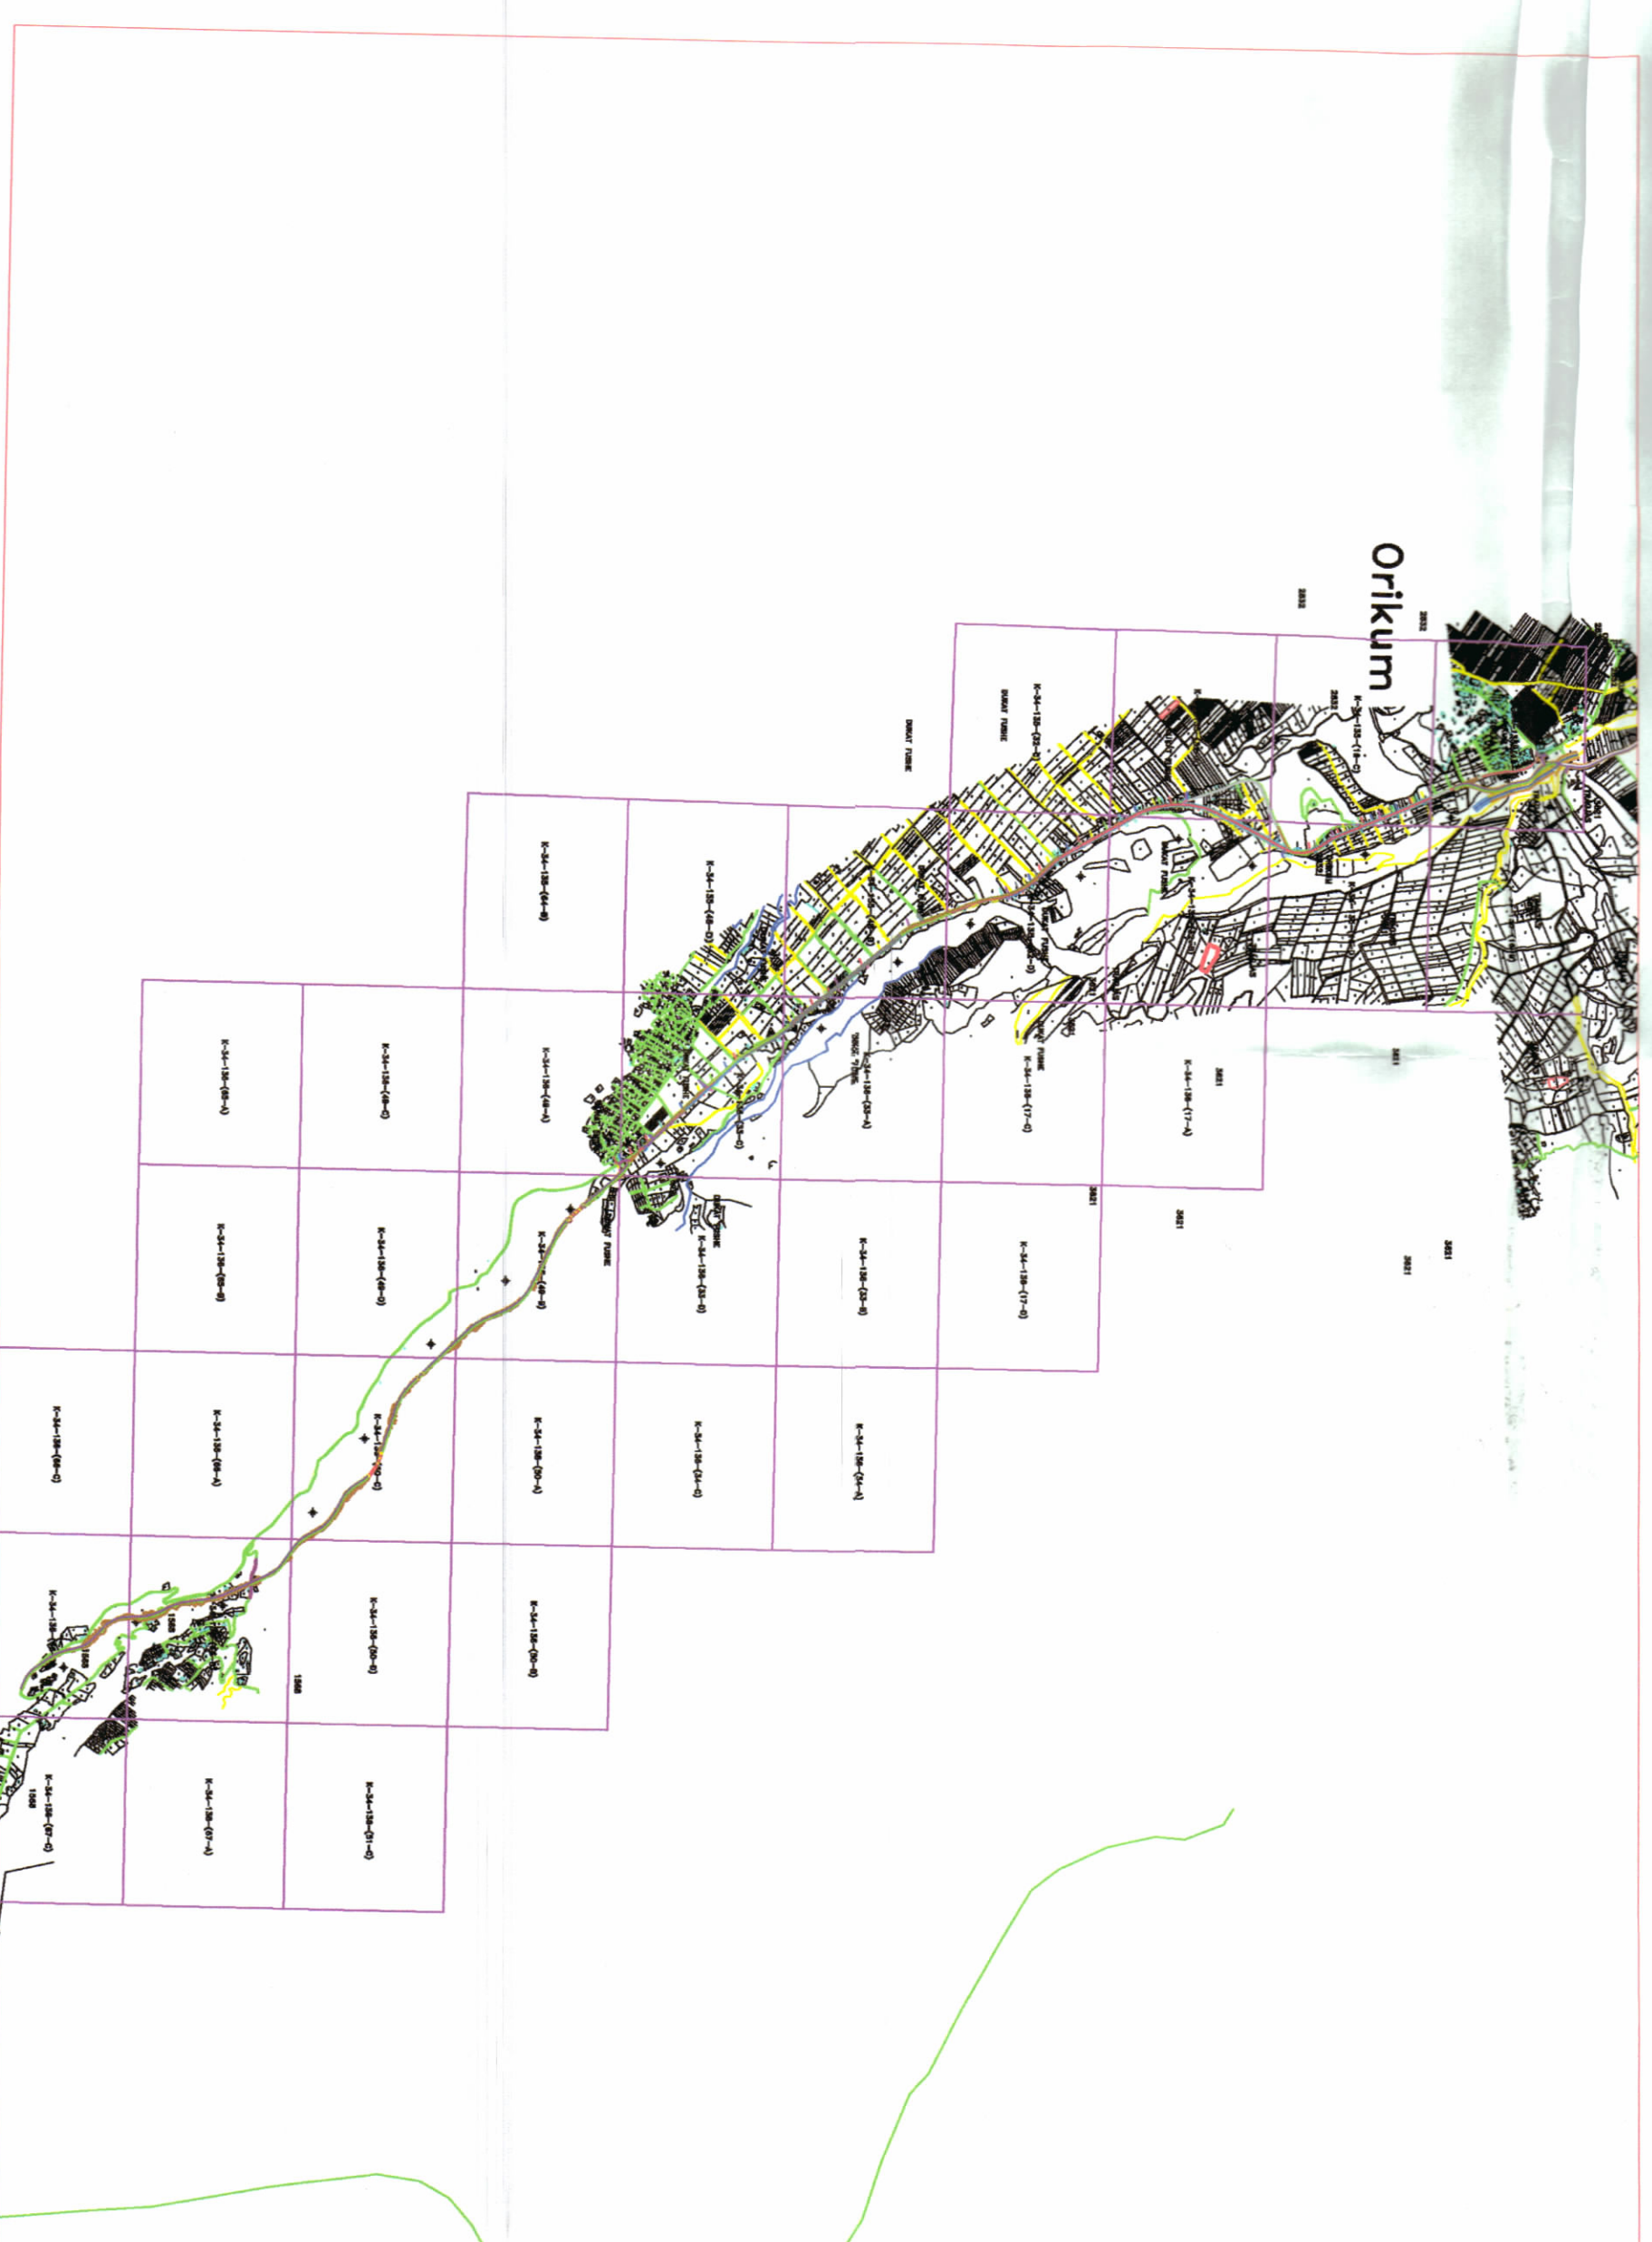

POZICIONI KADASTRAL SHK. 1:50000

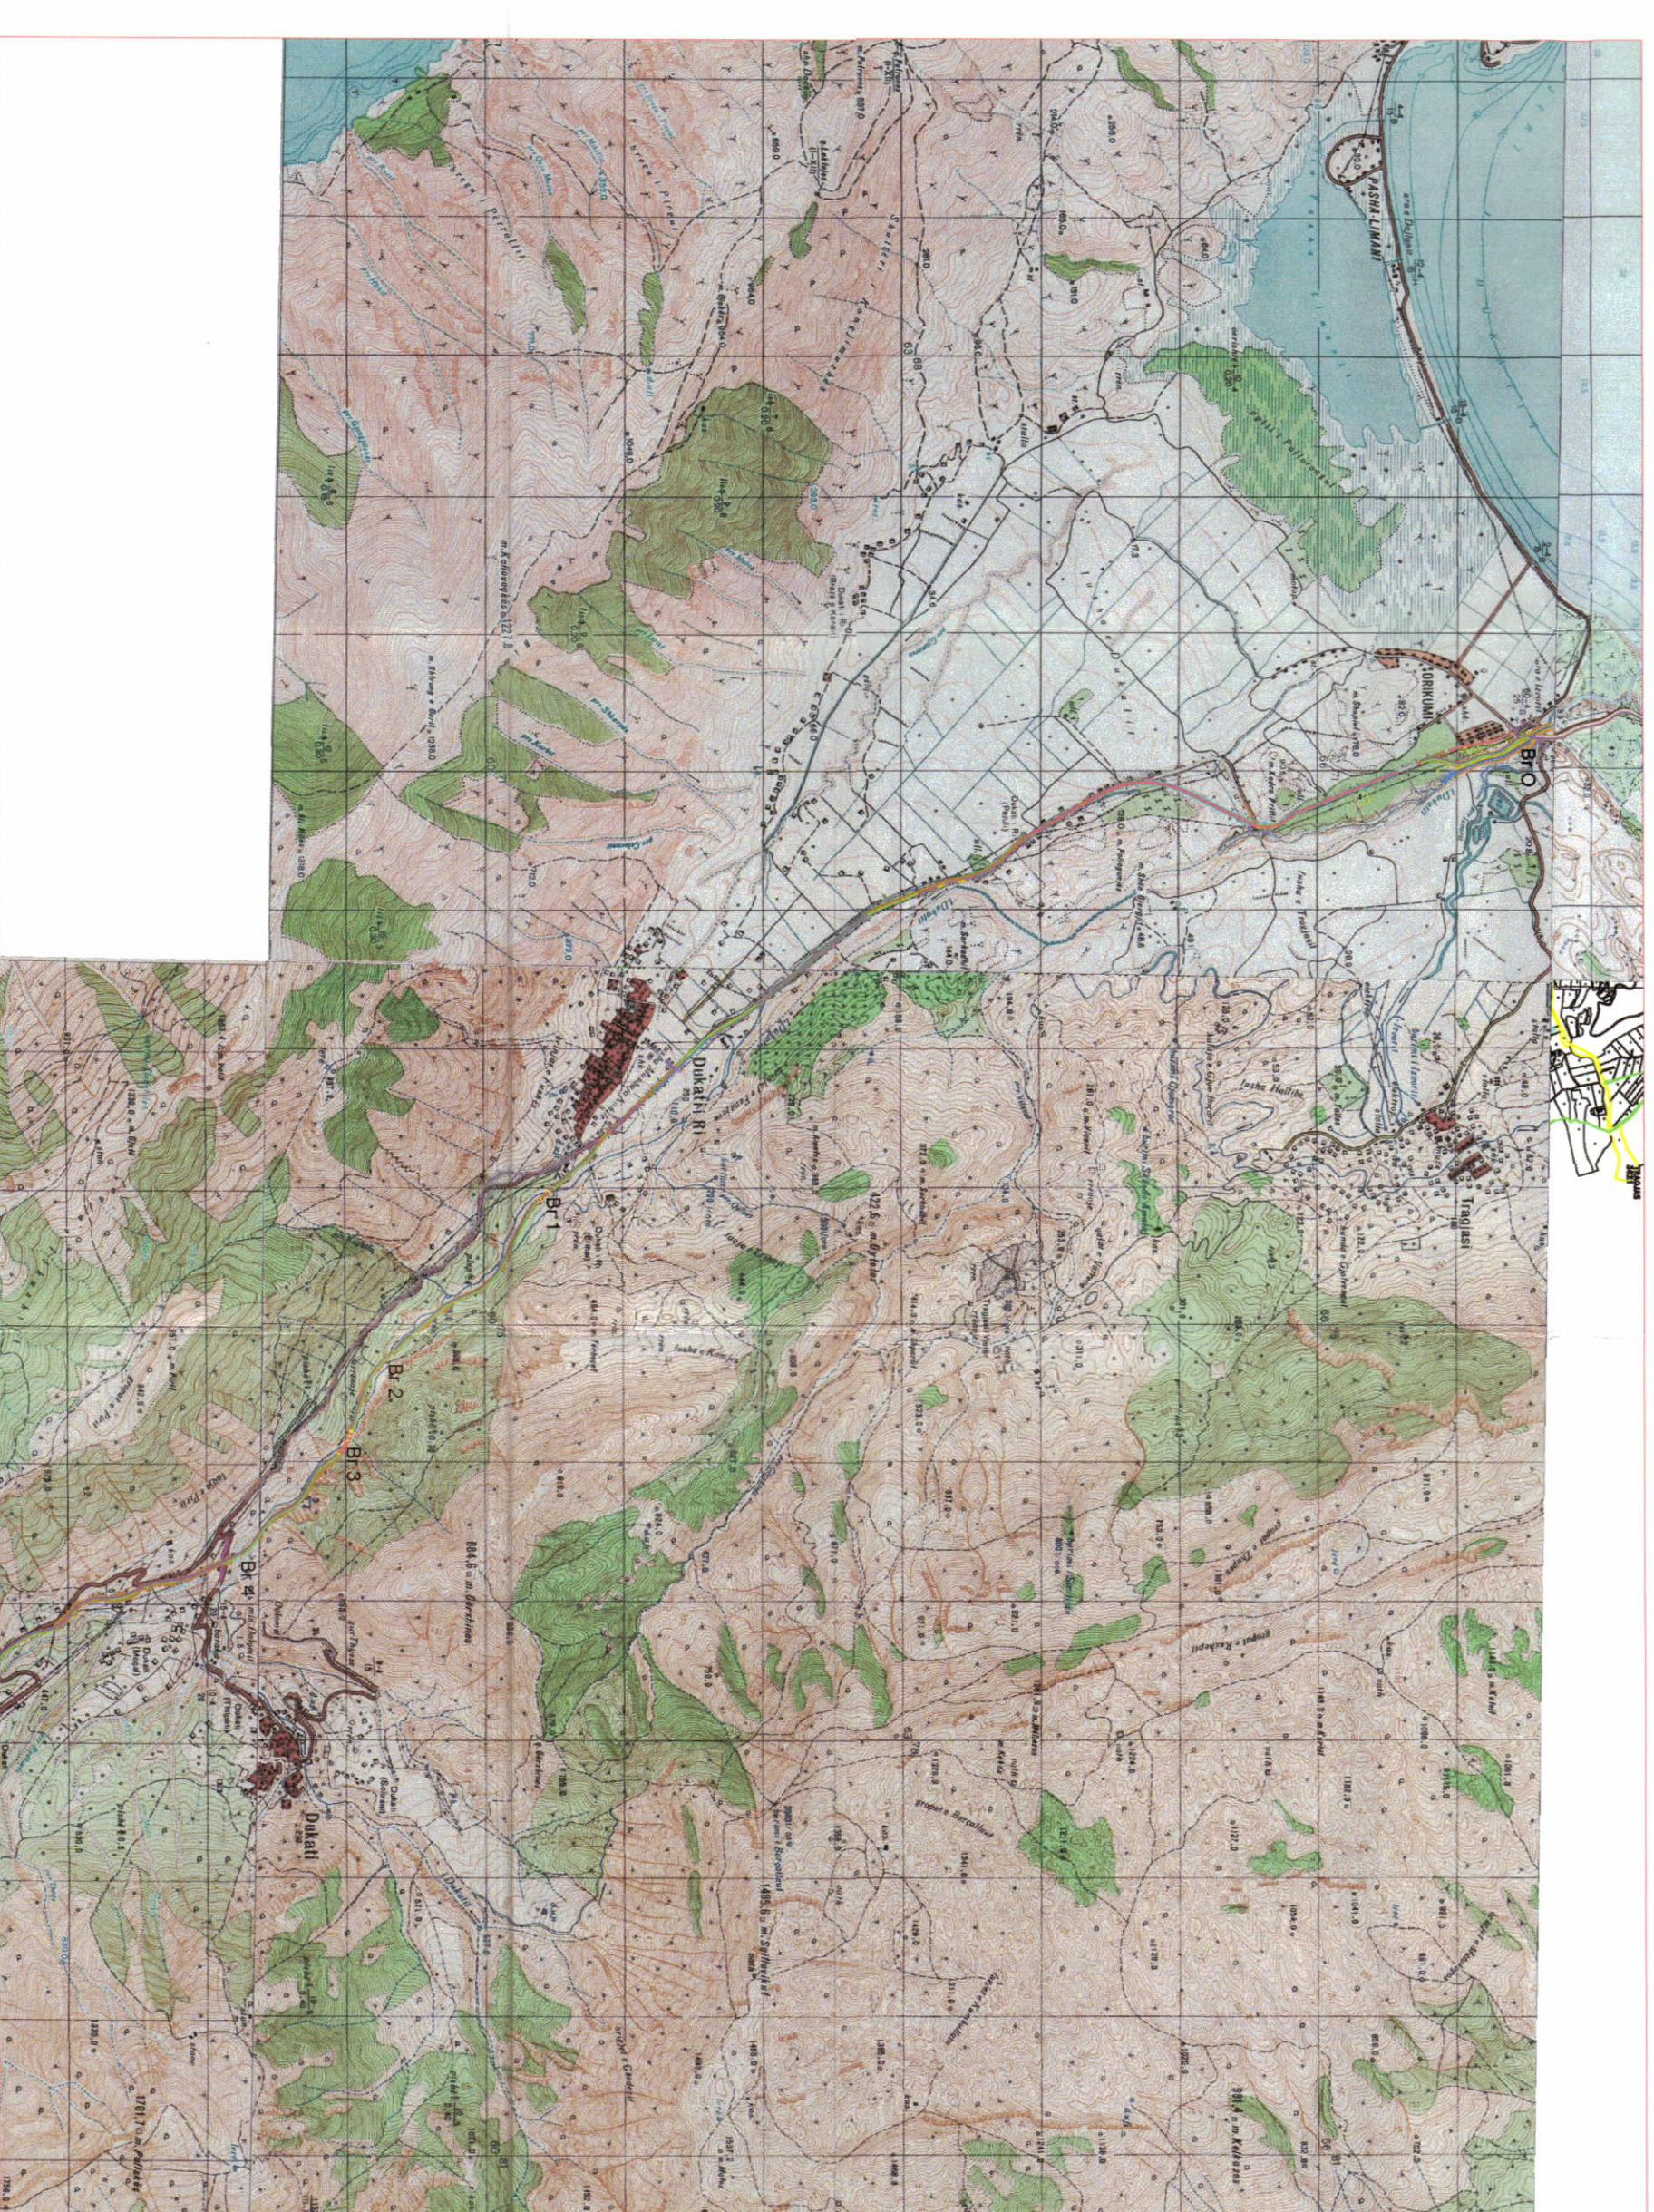

HARTA TOPOGRAFIKE SHK. 1:50000

REPUBLIKA E SHQIPËRISË
 KËSHILLI KOMBËTAR I TERRITORIT

MIRATOHEFT

KRYETARI I K.K.T

Z. EDI RAMA



Znj. Belinda Balluku

Ministër i Infrastrukturës dhe Energjisë



Miratar me Vendim të KKT Nr. 14, Datë 28 / 12 / 2020

LUJE NDERTIMI PER OBJEKTIN: “NDERTIMI I RRUGES “PORTI I JAHTEVE - BYPASS ORIKUM - DUKAT (URA E SHËN ELIZËS)”		
EMERTIMI I FLETËS:	Plani i vendosjes së strukturës dhe parametrit urden	
POROSITËS:	MINISTRIA E INFRASTRUKTURËS DHE ENERGJISË	
PROIEKTUES:	ITM SH.P.A. & SGAL BALÇANI SH.P.K.	
ZHVILLUES:	Shoqëria Kompaniare “Rruga Orikum - Ujëvar” sh.p.k	
FAZA E PROIEKTT:	Projekti i Zbasimit	
SHKALLA 1:25 000	NR. I FLETËS A-01	NR. I KOPJENË 01/06