



**LEJE NDËRTIMI PËR OBJEKTIN: "Restaurimi, rikonstrukcioni dhe rinovimi i Sallës së Koncerteve, në Universitetin e Arteve", me vendndodhje në Bashkinë Tiranë, me zhvillues Ministrinë e Kulturës"**

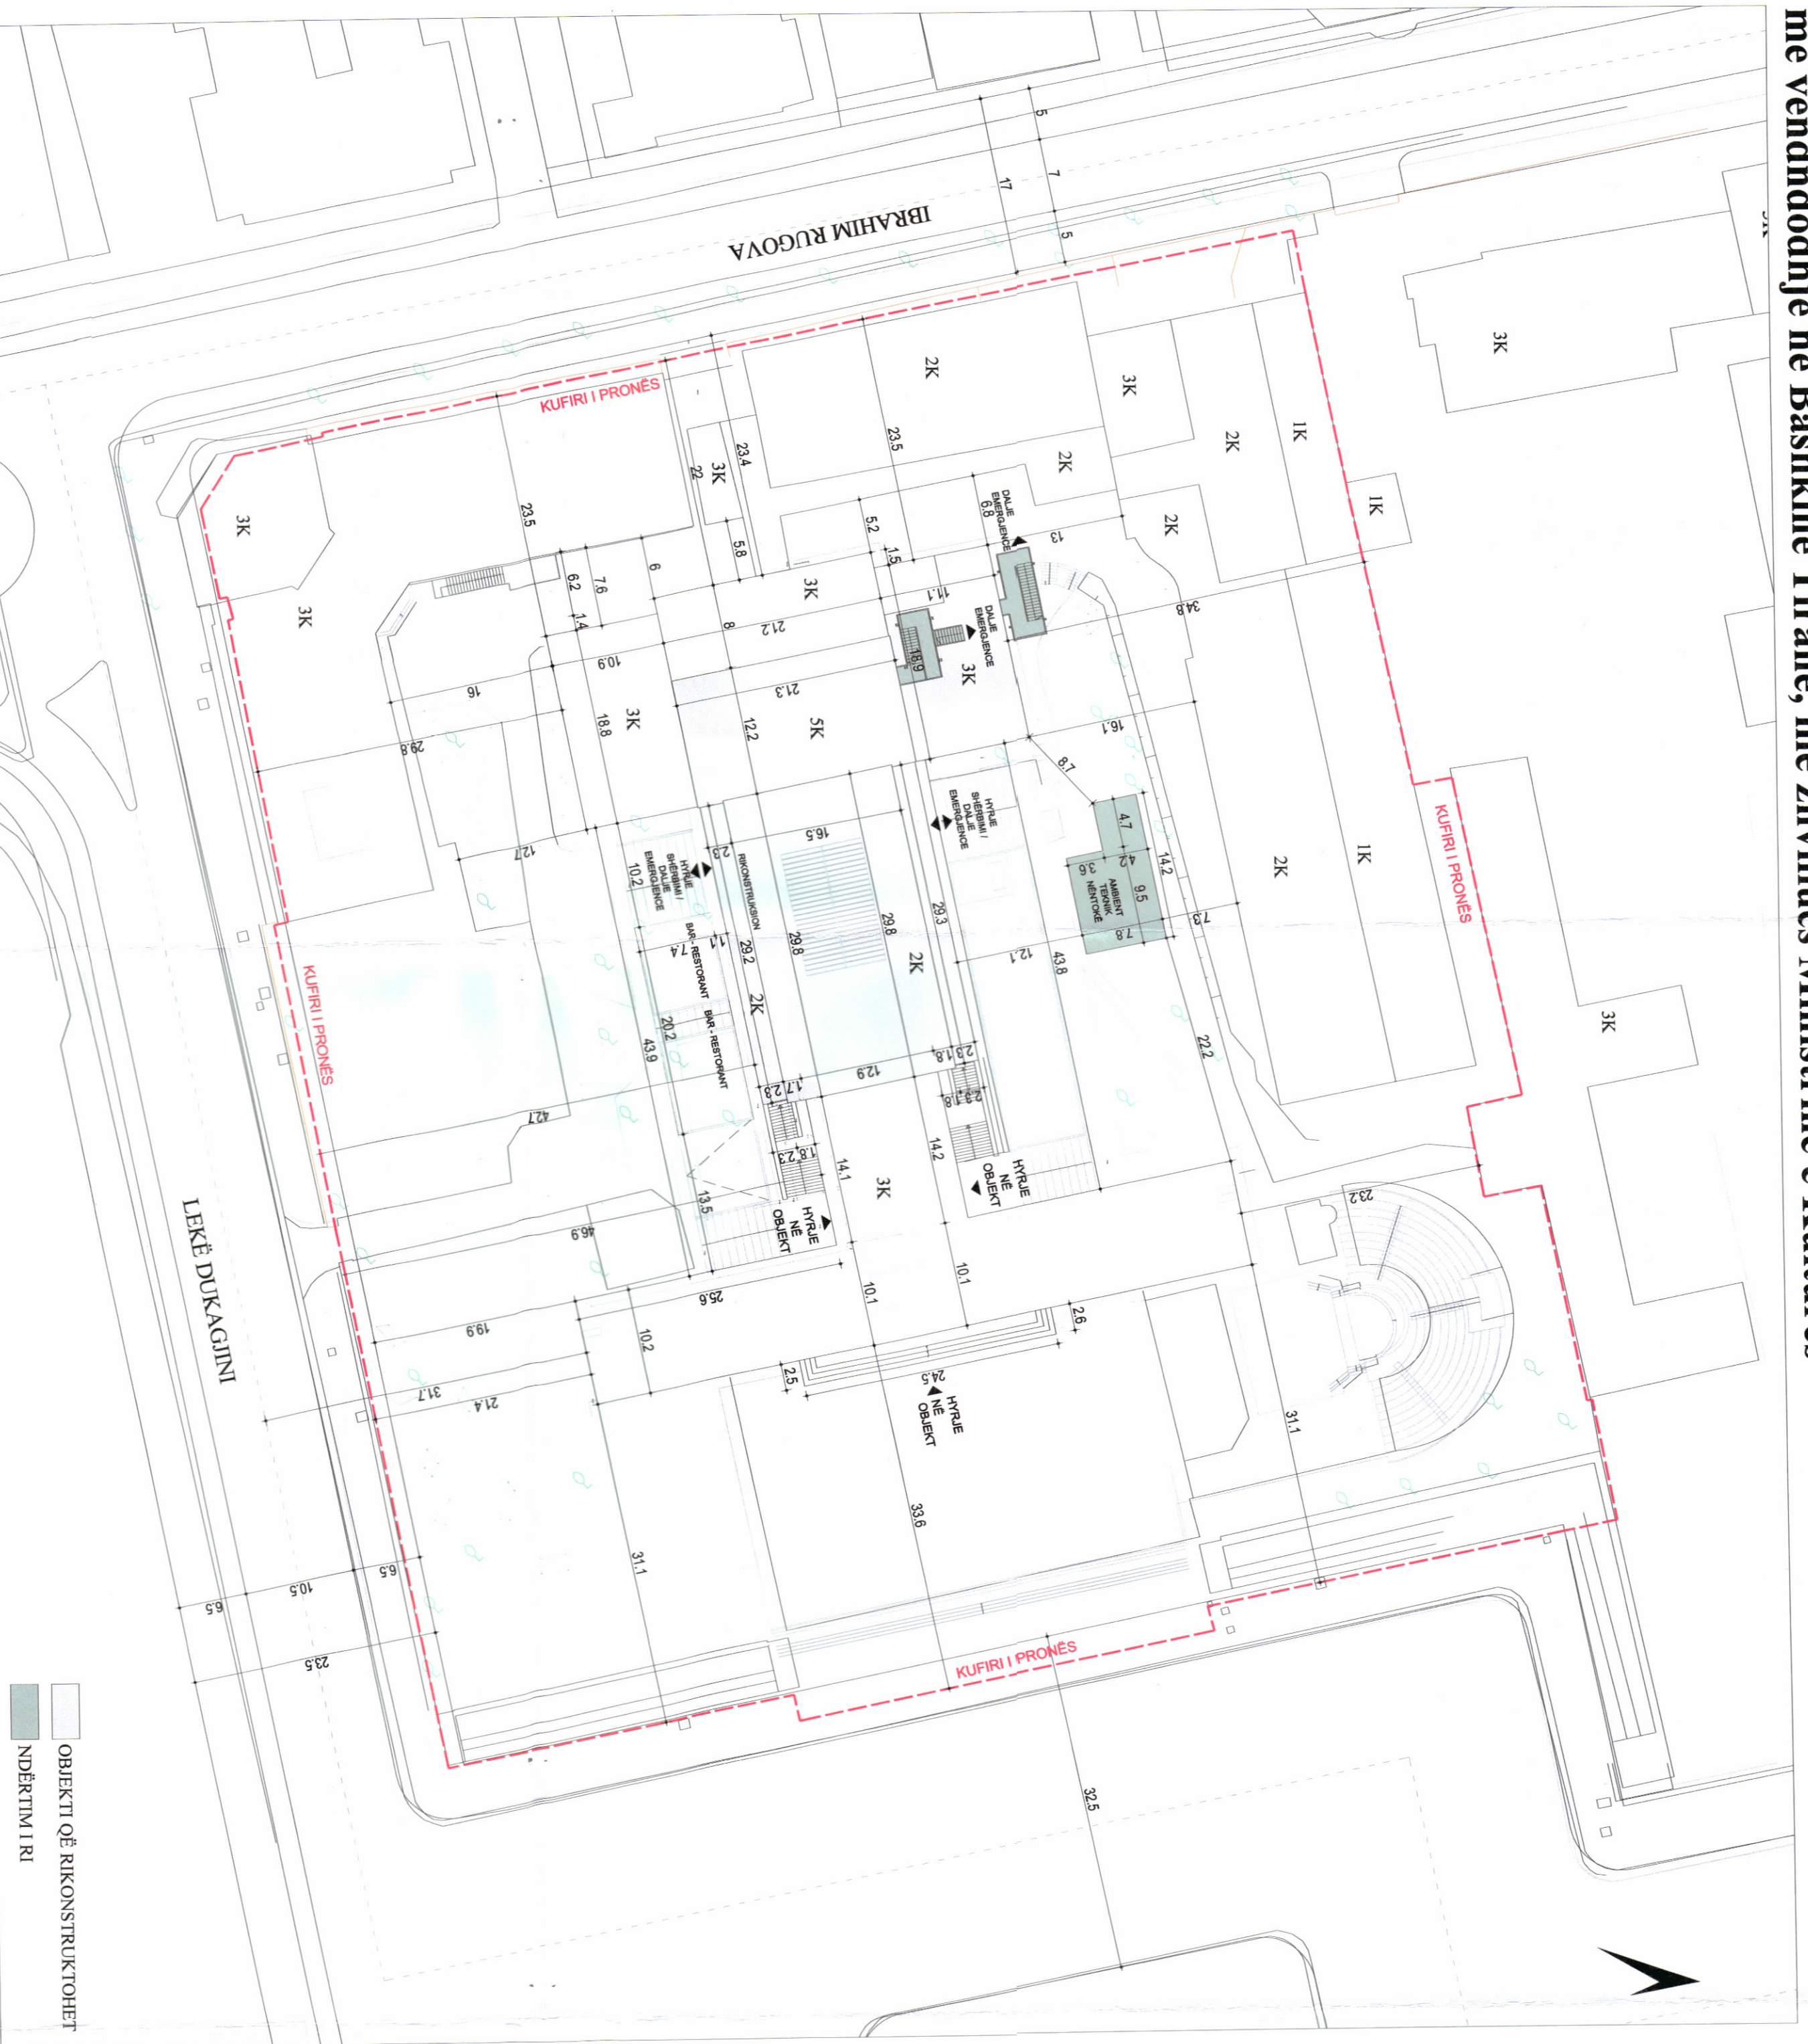

PLANI I VENDOSJES SË STRUKTURËS SHK. 1:500

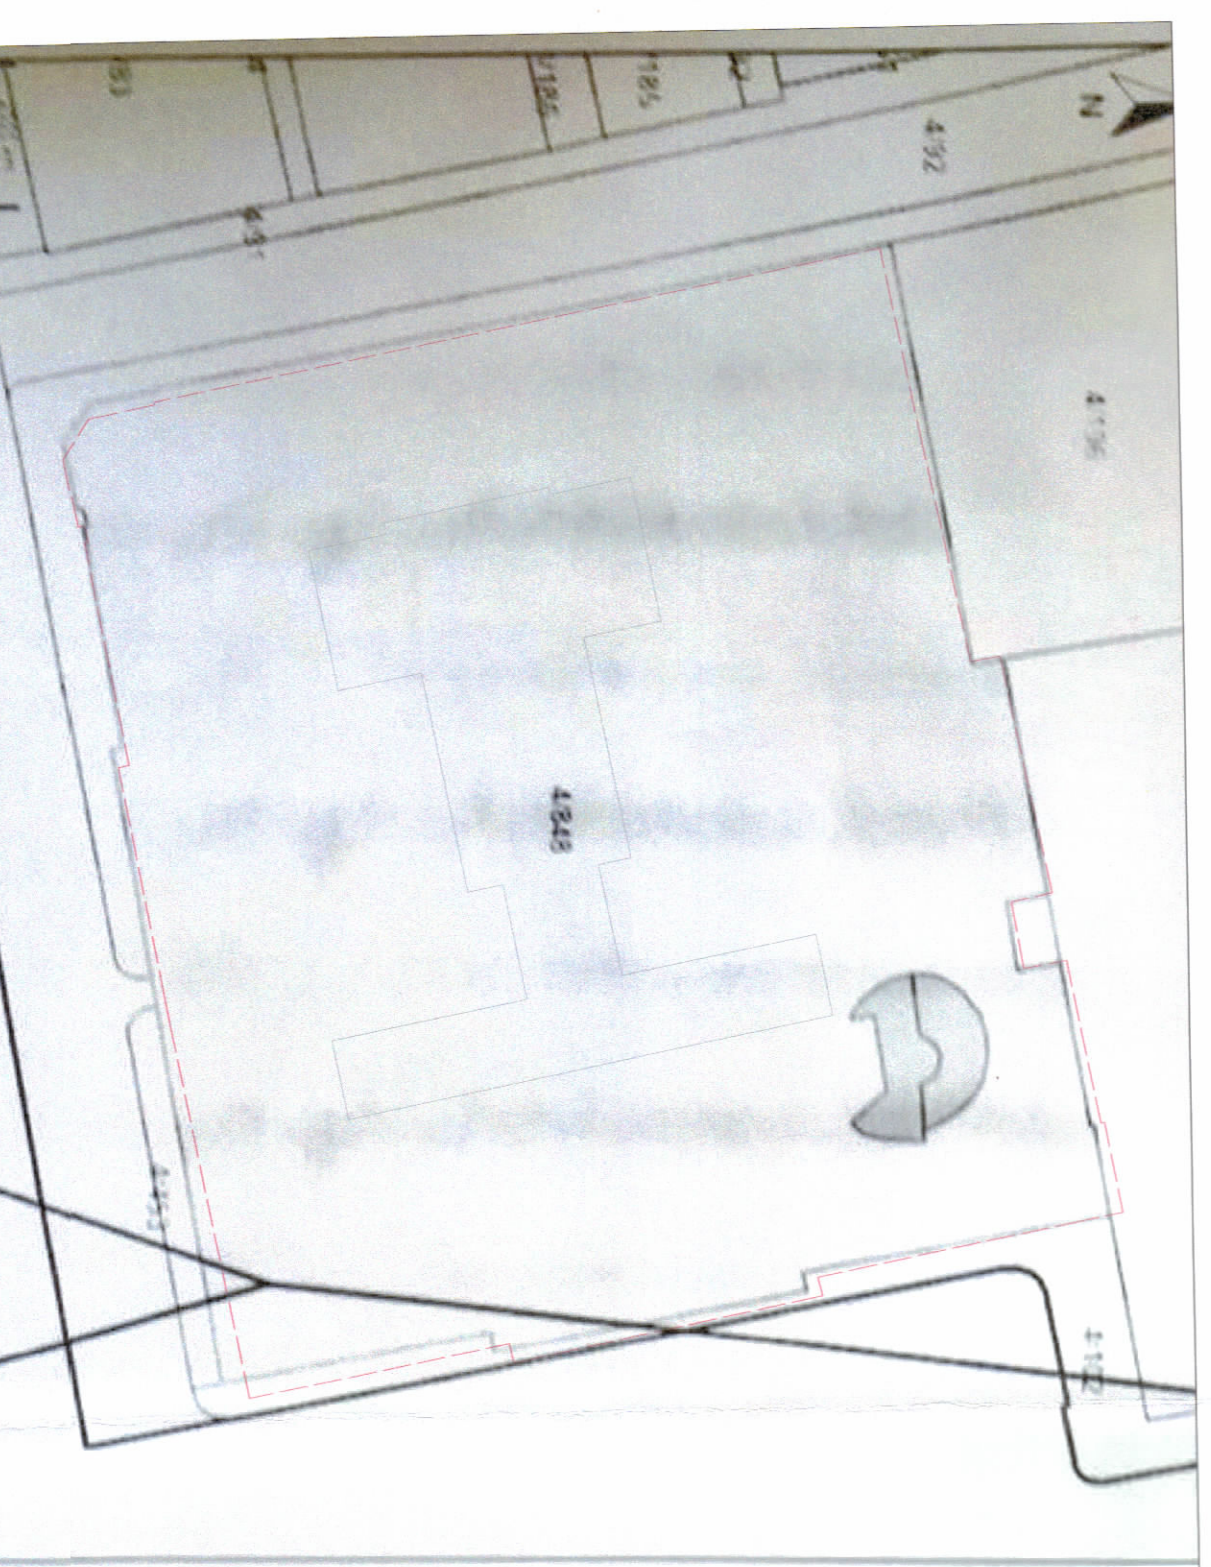

ZONA KADASTRALE 8270; NR. 1 PASURISË 4/848


SHK. 1:1000



HARTA TOPOGRAFIKE

SHK. 1:1000

**PAMJE TREDIMENSIONALE**

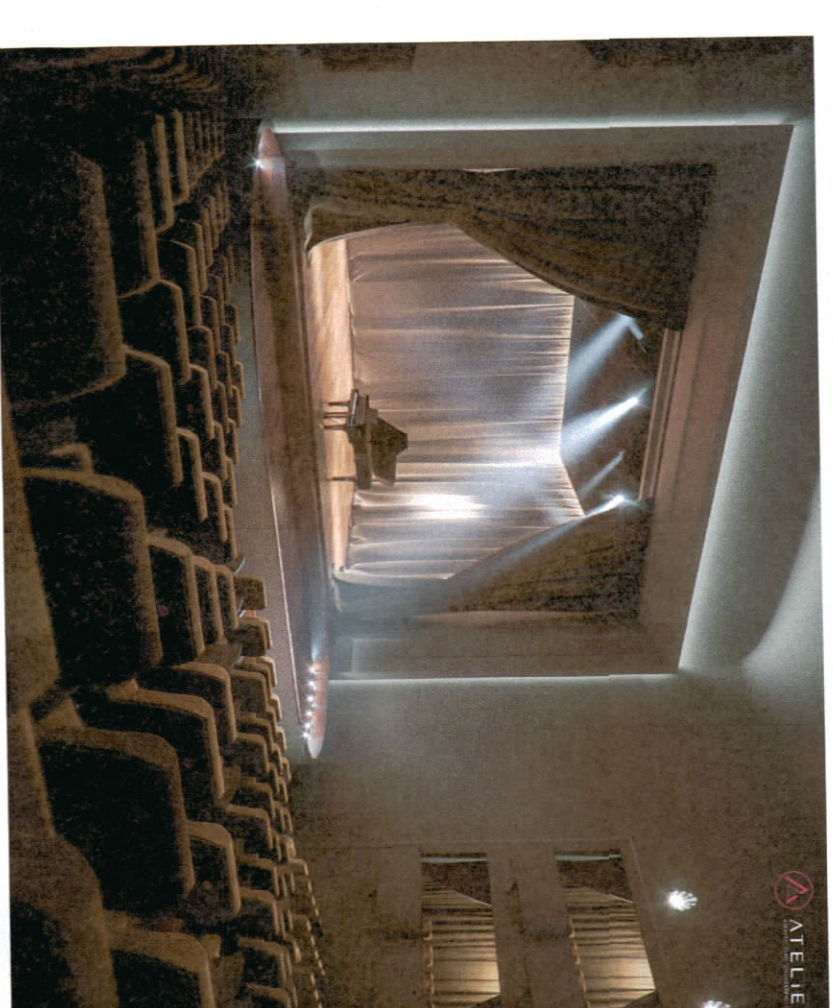

”

**TREGUESIT E ZHVILLIMIT:**

Sipërfaqe e përgjithshme e pronës: 13936 m<sup>2</sup>  
 Sipërfaqe e përgjithshme e ndërtimit mbi tokë që rikonstruktohet: 4230 m<sup>2</sup>  
 Sipërfaqe e përgjithshme e ndërtimit nën tokë që rikonstruktohet: 490 m<sup>2</sup>  
 Sipërfaqe e ndërtimit nën tokë e re: 94 m<sup>2</sup>  
 Numri i katëve mbi tokë: 2 kt - 5 kt  
 Numri i katëve nën tokë: 1 kt

**TREGUESI TEKNIK:**

Zona Kadastrale: Z.K. 4/848; Nr. pasurie 8270, në emër të:  
 Universitetit të Arteve  
 Kufizimet:  
 Veri: Ndërtesa e Presidencës së Republikës  
 Jug: Rruga "Lekë Dukagjini"  
 Lindje: Sheshi "Nënë Tereza"  
 Perëndim: Rruga "Ibrahim Rugova"  
 Distanca nga kufiri i pronës:  
 Veriu - 2536,2 m,  
 Lindia - 5407,9 m,  
 Jugu - 4347,2 m,  
 Perëndimi - 2892,5 m.



REPUBLIKA E SHQIPËRISË  
 KËSHILLI KOMBËTAR I TERRITORIT

MIRATOHET

KRYETARI I K.K.T

Z. EDI RAMA



Znj. ELVA MARGARITI

Ministër i Kulturës



Miraturar me Vendim të KKT Nr. 06, Datë 17.03.2021

**LEJE NDËRTIMI PËR OBJEKTIN: "Restaurimi, rikonstrukcioni dhe rinovimi i Sallës së Koncerteve, në Universitetin e Arteve", me vendndodhje në Bashkinë Tiranë, me zhvillues Ministrinë e Kulturës"**

EMËRTIMI I FLETËS:	Plani i vendosjes së strukturës së Universitetit të Arteve, Tiranë		
ZHVILLUES:	Ministria e Kulturës		
PROJEKTUES:	Atelier 4		
FAZA E PROJEKTTIT:	Projekt Teknik		
SHKALLA 1: 500	NR. I FLETËS A-02	NR. I KOPEVE 02/06	