

LEJE NDËRTIMI PËR OBJEKTIN "SHTËSË E IMPIANTIT TË PËRPUNIMIT TË UJIT TË PËLSHËM BOVILLË ME 1800 L/SEK, NË FAZËN E PARË TË ZBATIMIT ME 600 L/SEK" ME VENDODHJE NË BASHKINË TIRANË DHE NË BASHKINË KAMËZ




1. Pusi i vendosjes se matesit dhe valvules se rregullimit te prurjes
2. Vaska e arrijtes dhe rishpërndarjes se prurjes
3. Salle gjeneratoresh
4. Baseset e dekantacionit tip "pulsues" (flokulatori)
5. Baseset e filtrimit me gravitet (filtri)
6. Tubi i ri 1000mm qe shkon ne vasken e arrijtes dhe rishpërndarjes
7. Tubacion i teperplotesit te vaskes se arrijtes dhe rishpërndarjes

PLANI I VENDOSJES SË STRUKTURËS NË ORTOFOTO SHK. 1: 500



POZICIONI KADASTRAL SHK. 1:2000

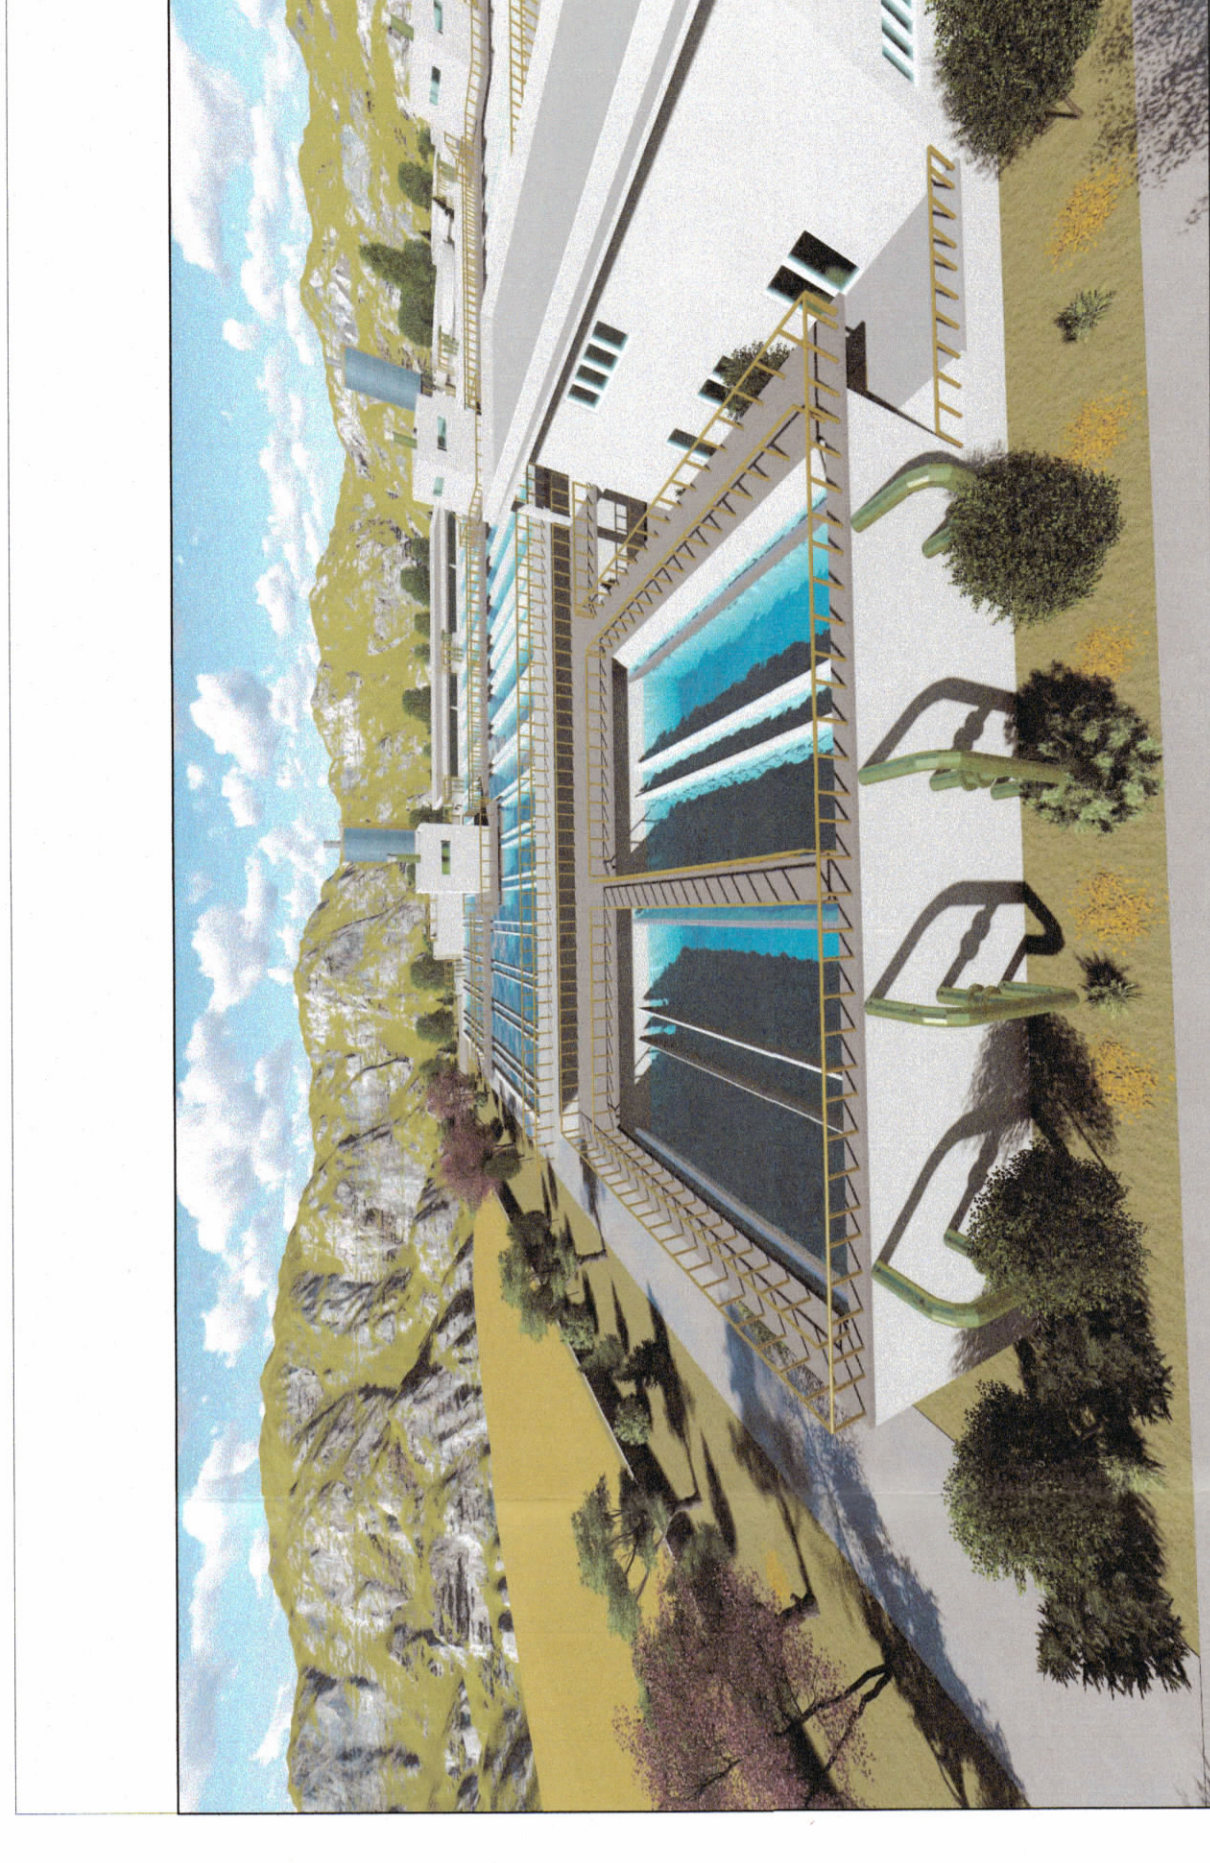

PAMJE TREDIMENSIONALE

TREGUESIT E ZHVILLIMIT:

Sipërfaqe e truallit që zhvillohet : 48,207 m²
 Sipërfaqe e truallit e zënë nga struktura e re (gjurma): 1,340 m²
 Sipërfaqe e truallit e zënë nga struktura ekzistuese (gjurma): 11,096 m²
 Sipërfaqe totale e truallit e zënë nga struktura (gjurma): 12,436 m²
 Sipërfaqe e përgjithshme e ndërtimit struktura e re: 1,340 m²
 Sipërfaqe e përgjithshme e ndërtimit struktura ekzistuese: 11,096 m²
 Sipërfaqe totale e përgjithshme e ndërtimit: 12,436 m²
 Koeficienti i shfrytëzimit të truallit për ndërtim: 25,8 %
 Intensiteti i ndërtimit: 0,3
 Lartësia maksimale e strukturës nga niveli i kuotës së sistemit: 10,5 m

TREGUESIT E ZHVILLIMIT:

Nr. pasurisë dhe Zona Kadastrale: ZK 1066, Nr. pasurisë 59/51
 Kufizimet - Distanca nga kufiri i pronës:
 Veri: 12,1 m nga kufiri i pronës për volumnin I Kat
 Jug: 138,3 m nga kufiri i pronës për volumnin I Kat
 Lindje: 1,5 m dhe në kufi nga objekti ekzistues I Kat
 Perëndim: 4,4 m nga kufiri i pronës për volumnin I Kat

SHENIME:
 i-Per pasurite, te cilat shtrihen ne dy faza te ndryshme zhvillimi, numri i pasurise mund te perseritet ne dokumentin e lejes se ndertimit te seciles faze.

--- Sip. e truallit (sipas V.K.M.Nr. 498; Date 24.06.2020) = 48,207 m²



REPUBLIKA E SHQIPËRISË
 KËSHILLI KOMBËTAR I TERRITORIT

MIRATOHET

KRYETARI I K.K.T

Z. EDI RAMA
 Z. EDI RAMA

Znj. BELINDA BALLUKU

Mimishtëri i Infrastrukturës dhe Energjisë

Miratuar me Vendim të KKT Nr. 8 , Datë 17/05/2019

LEJE NDËRTIMI PËR OBJEKTIN "SHTËSË E IMPIANTIT TË PËRPUNIMIT TË UJIT TË PËLSHËM BOVILLË ME 1800 L/SEK, NË FAZËN E PARË TË ZBATIMIT ME 600 L/SEK" ME VENDODHJE NË BASHKINË TIRANË DHE NË BASHKINË KAMËZ

EMËRTIMI I FLETËS:	Plani i vendosjes së strukturës për: LEJE NDËRTIMI PËR OBJEKTIN "SHTËSË E IMPIANTIT TË PËRPUNIMIT TË UJIT TË PËLSHËM BOVILLË ME 1800 L/SEK, NË FAZËN E PARË TË ZBATIMIT ME 600 L/SEK" ME VENDODHJE NË BASHKINË TIRANË DHE NË BASHKINË KAMËZ		
POKOSITËS:	"UJESJELLES KANALIZIME TIRANE" sh.a		
PROJEKTUES:	"INSTITUTI DEKLIADA-ALB" sh.p.k		
ZHVILLUES:	"UJESJELLES KANALIZIME TIRANE" sh.a		
FAZA E PROJEKTIT:	PROJEKT ZBATIM		
SHKALLA	NR. I FLETES	NR. I KOPIEVE	
1:500	A-01	05/06 - 06/06	