


LEJE NDËRTIMI PËR RIKONSTRUKSION PA NDRYSHIM FUNKSIONI PËR OBJEKTIN: "STRUKTURA HISTORIKE NË KALANË E GJIROKASTRËS", ME VENDNDODHJE NË BASHKINË GJIROKASTËR, ME ZHVILLUES BASHKIA GJIROKASTËR




PLANI I VENDORISË SË STRUKTURËS SHK. 1:150

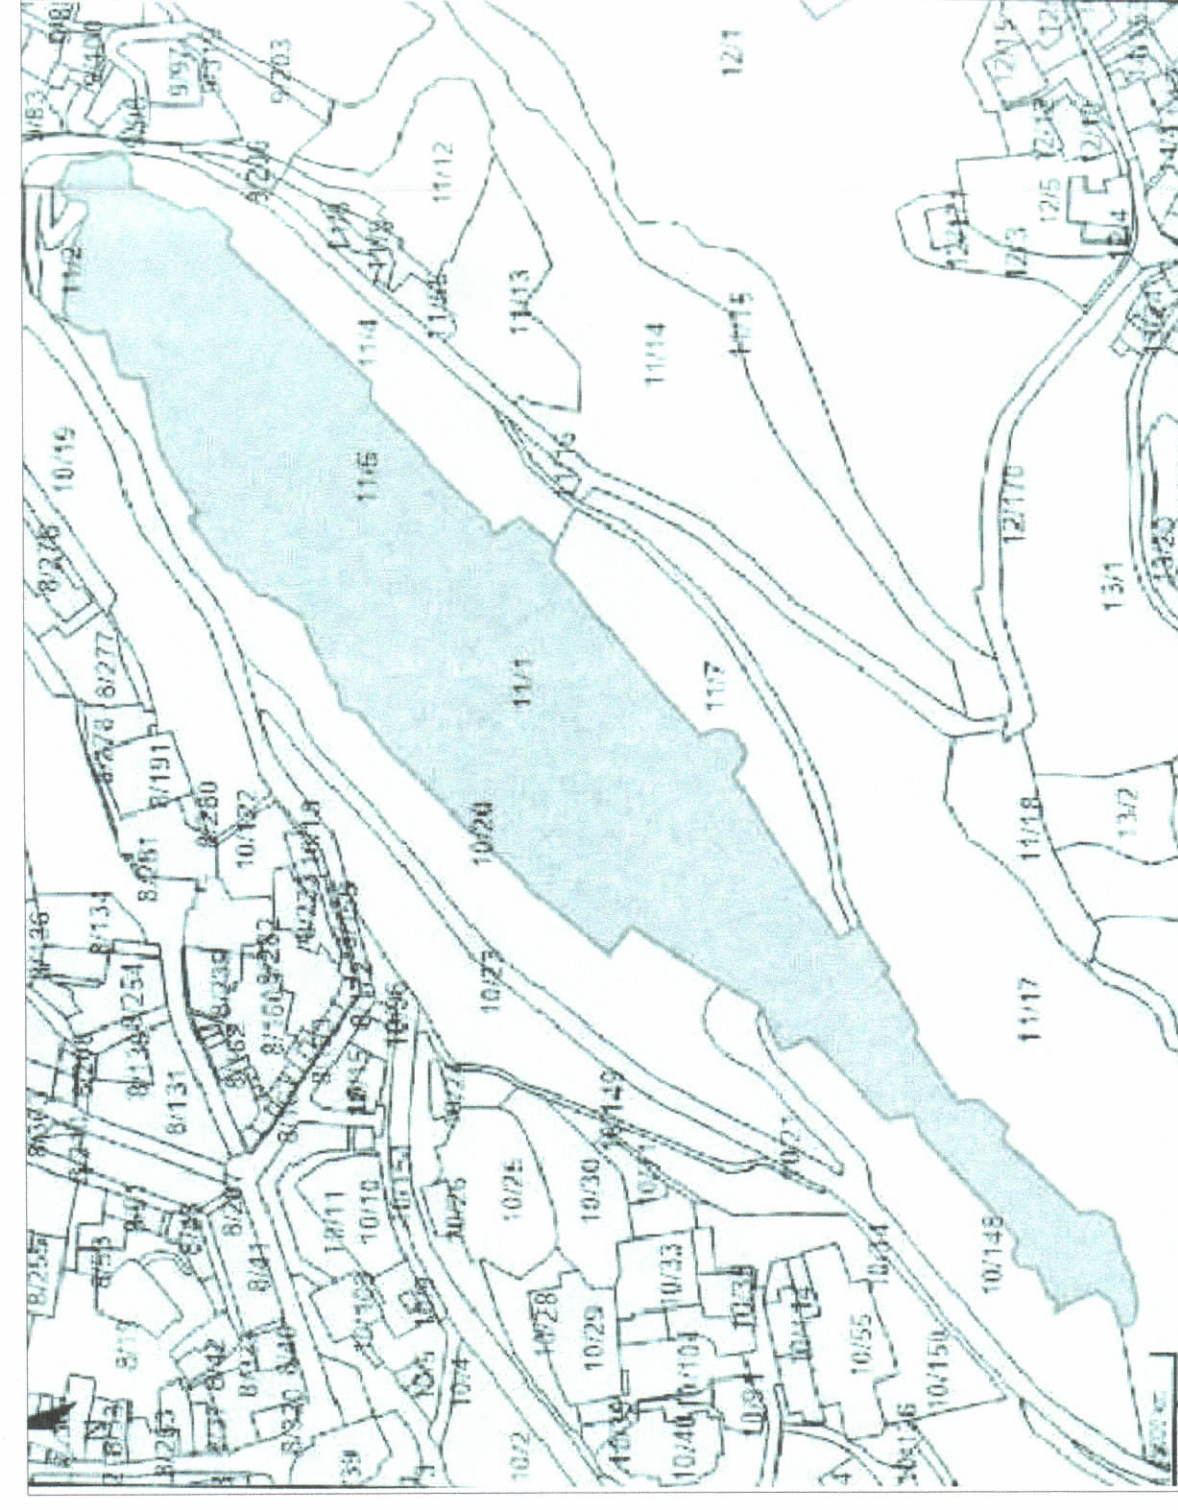

POZICIONI KADASTRAL SHK. 1:250



HARTA TOPOGRAFIKE SHK. 1:250

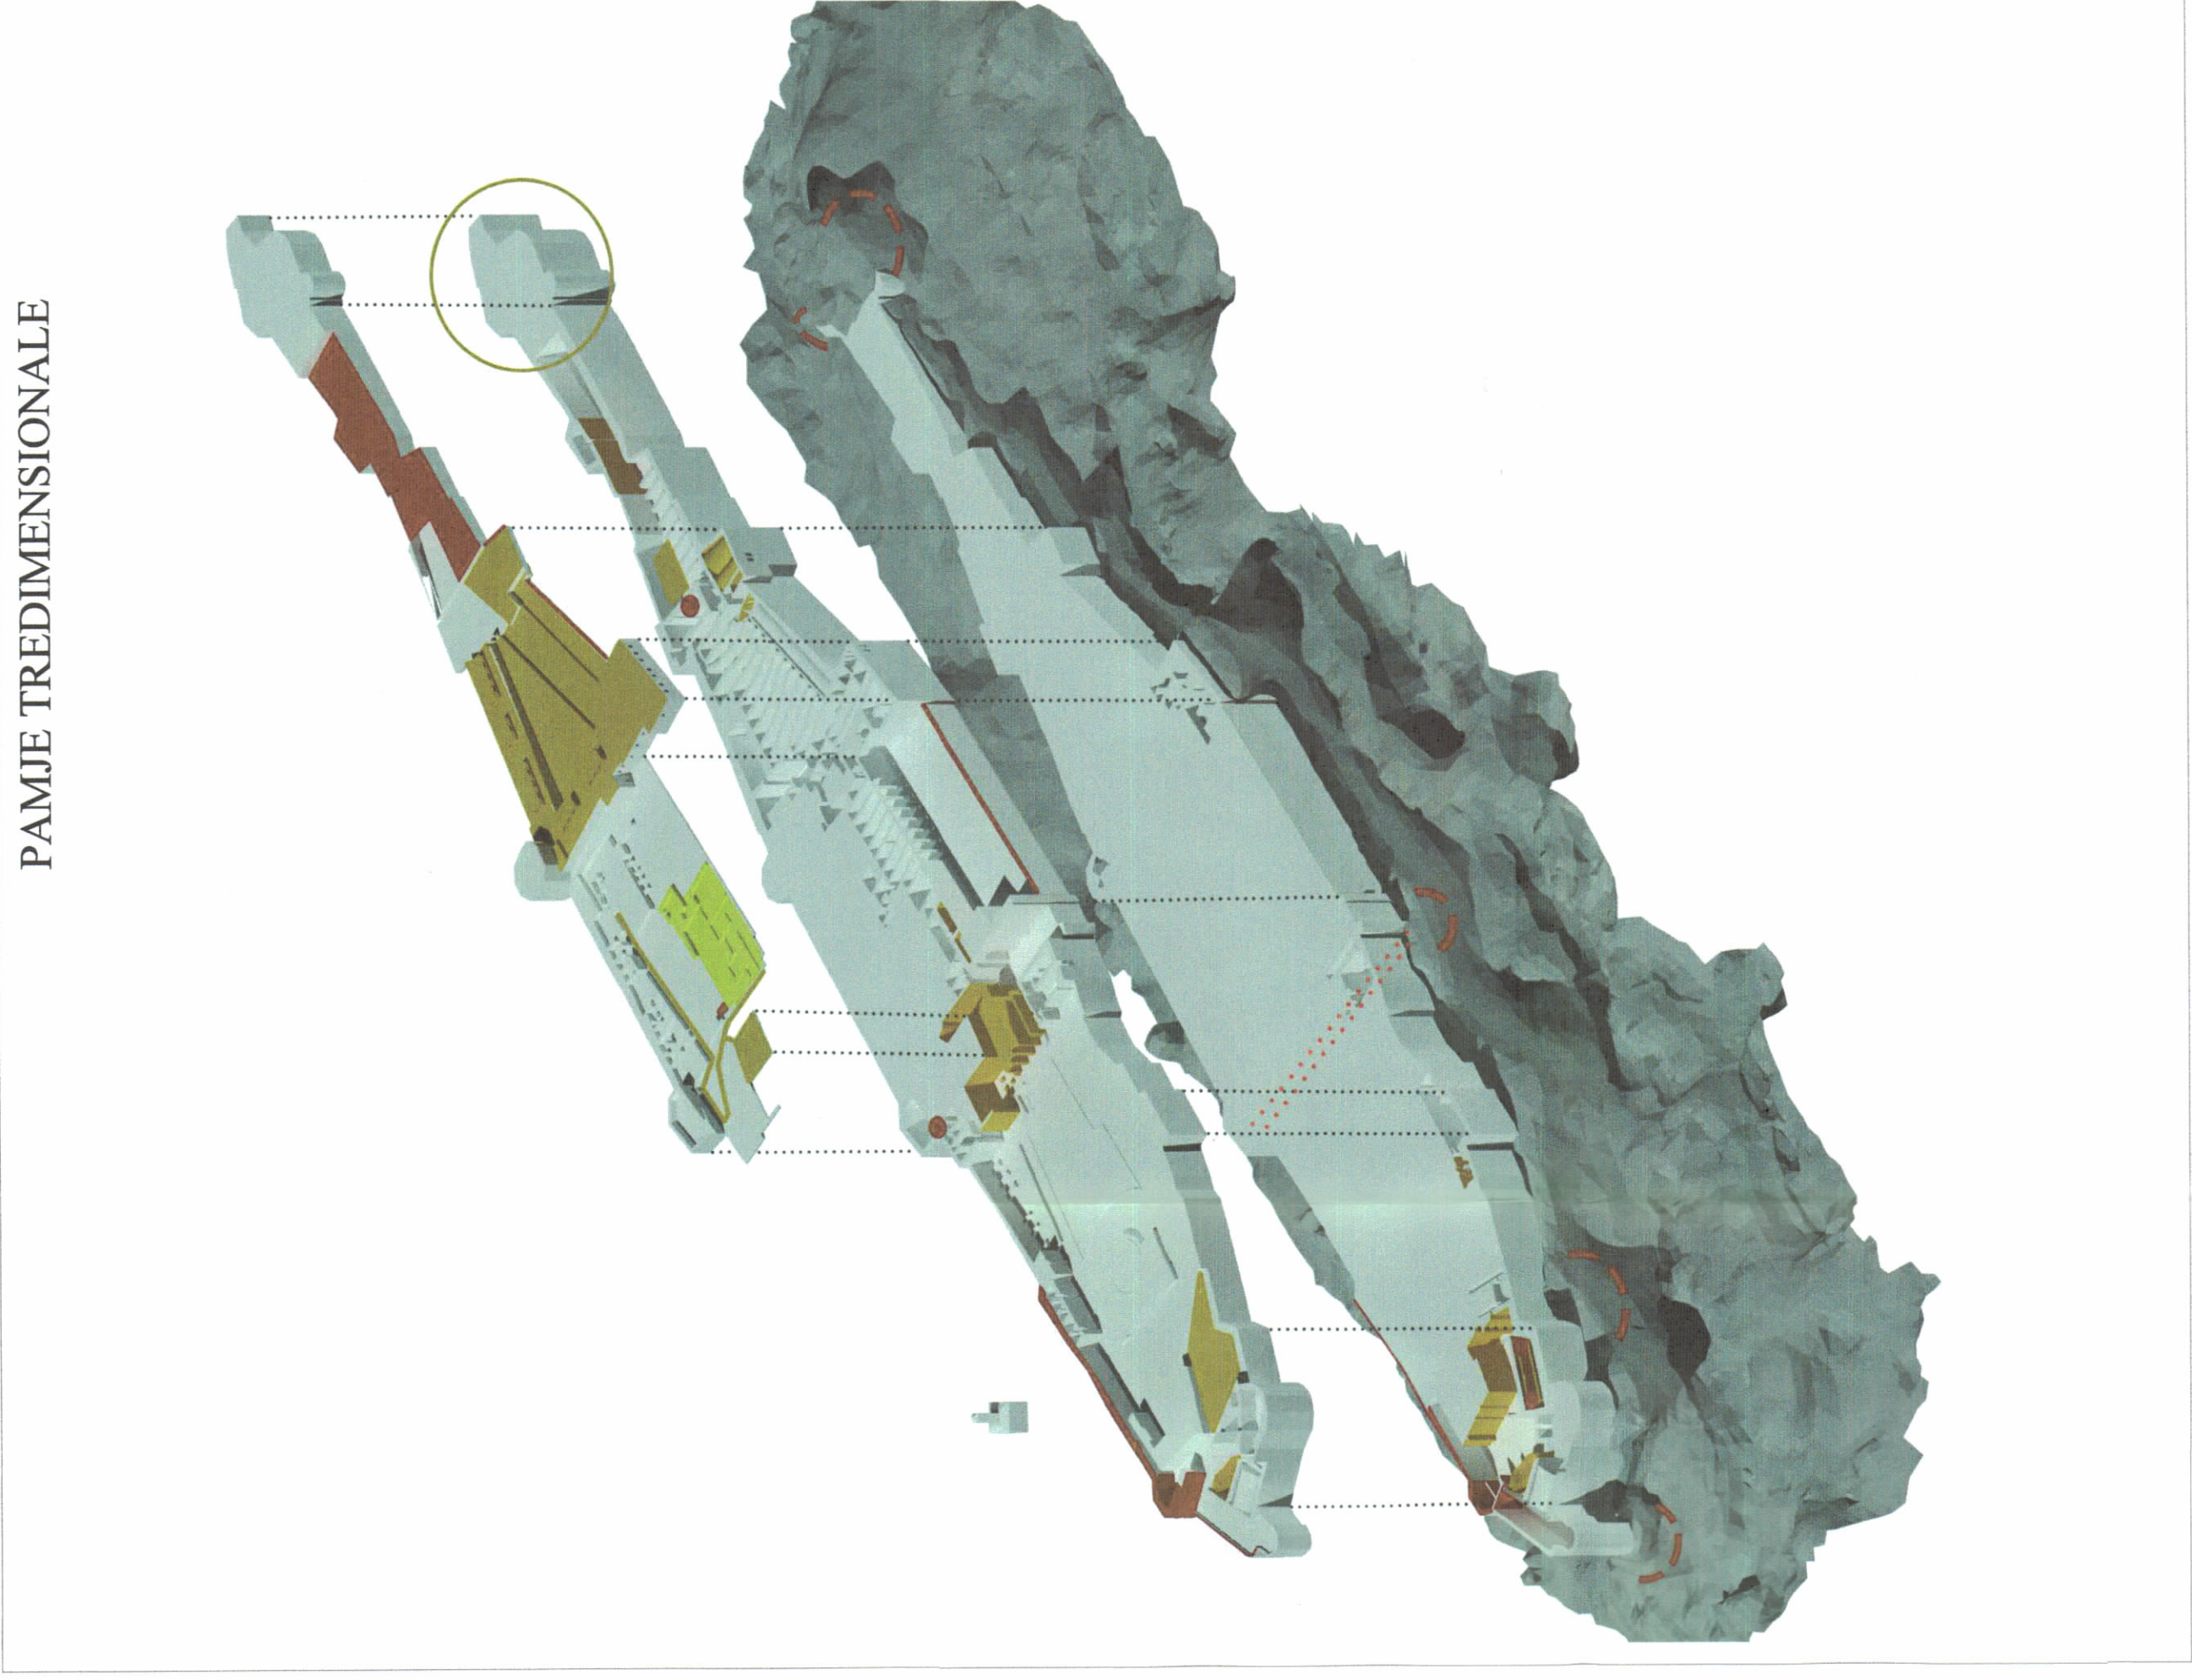

REPUBLIKA E SHQIPËRISË
KËSHILLI KOMBËTAR I TERRITORIT

MIRATOHET

KRYETARI I K.K.T



ZNJ. ELVA MARGARITI



Miratuar me Vendim të KKT Nr. 01, datë 10.06.2021

LEJE NDËRTIMI PËR RIKONSTRUKSION PA NDRYSHIM FUNKSIONI PËR OBJEKTIN: "STRUKTURA HISTORIKE NË KALANË E GJIROKASTRËS", ME VENDNDODHJE NË BASHKINË GJIROKASTËR, ME ZHVILLUES BASHKIA GJIROKASTËR	
EMËRTIMI I FLETËS:	HARTA; PLANVENDOSJA
POROSITËS:	BASHKIA GJIROKASTËR
PROJEKTUES:	PROSKENE & CHWB ALBANIA
ZHVILLUES:	BASHKIA GJIROKASTËR
FAZA E PROJEKTTIT:	PROJEKT TEKNIK
SHKALLA 1: 200	NR. I FLETES A-01
	NR. I KOPEJEVE 06/06