



REPUBLIKA E SHQIPËRISË
KËSHILLI KOMBËTAR I TERRITORIT

MIRATOHET

KRYETARI I K.K.T

Z. EDH RAMA



Znj. Ogerta Manastirliu

Ministër i Shëndetësisë dhe Mbrojtjes Sociale



Miratuar me Vendim të KKT Nr.09, Datë 15/04/2021

LEJE NDËRTIMI PËR OBJEKTIN: LOTI NR. 1 "RIKONSTRUKSION DHE SHITESË KATI MBI VOLUMIN 1 KAT, 1 GODINËS SËMUNDJET E BRENDËSHME DHE NDËRTIMI I URËS LIDHËSE ME KORPUSIN QËNDROR" DHE LOTI 2 "NDËRTIMI I DEPOS SË UJIT TË SPITALIT UNIVERSITAR TË TRAUMËS", BASHKIA TIRANË, ME SUBJEKT ZHVILLUES "SPITALI UNIVERSITAR I TRAUMËS".		
EMËRTIMI I LETES:	Plani i vendosjes së strukturës së shtesë	
POROSITËS:	SPITALI UNIVERSITAR I TRAUMËS	
PROJEKTUES:	148. JDEI A PREKATI 11c Nr. A.11721/ CIVIL KONS.Ash.K. 11c Nr. N.68674/ C.E.C.GROUP sh.p.k 11c Nr. N.665311	
ZHVILLUES:	SPITALI UNIVERSITAR I TRAUMËS	
FAZA E PROJEKTIT:	PROJEKT ZBATIM	
SHKALLA 1:1:500	NR. I LETES A-01	NR. I KOPIEVE 01/06 -06/06




PAMJE TREDIMENSIONALE




PLANI I VENDOSJES SË STRUKTURËS SHK. 1: 500

POZICIONI KADASTRAL SHK. 1:2000

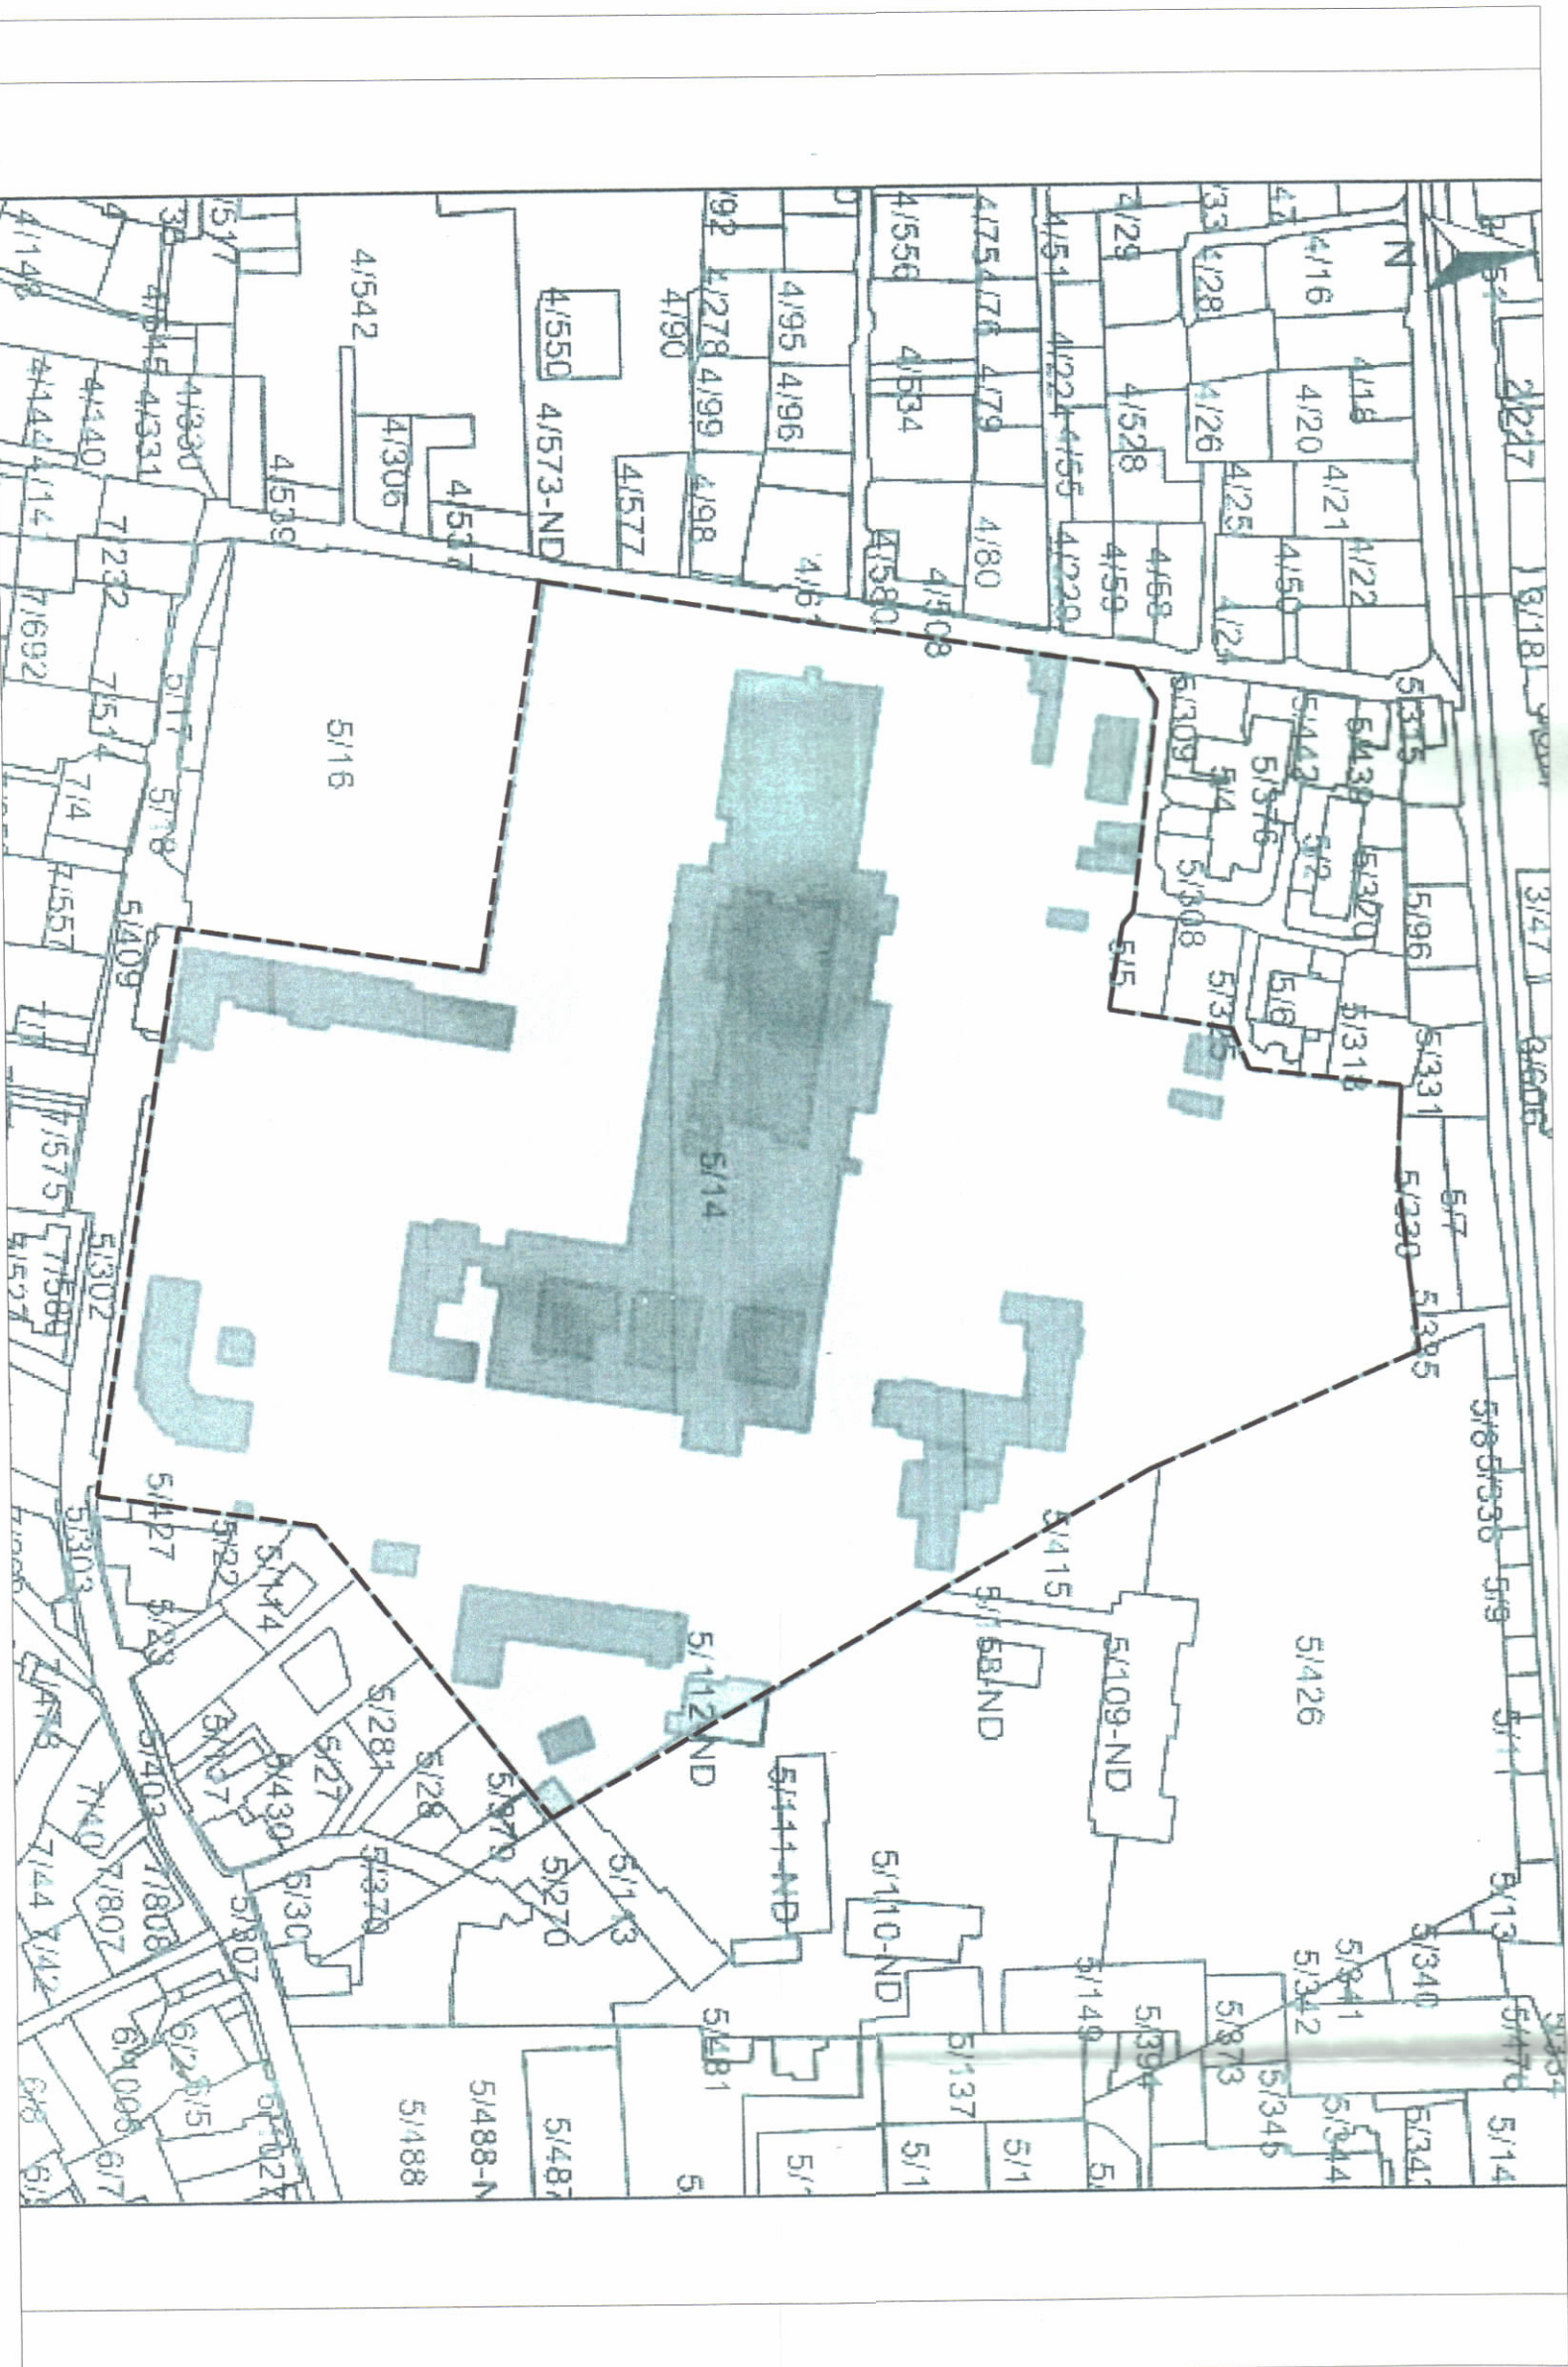

HARTA TOPOGRAFIKE SHK. 1:1000

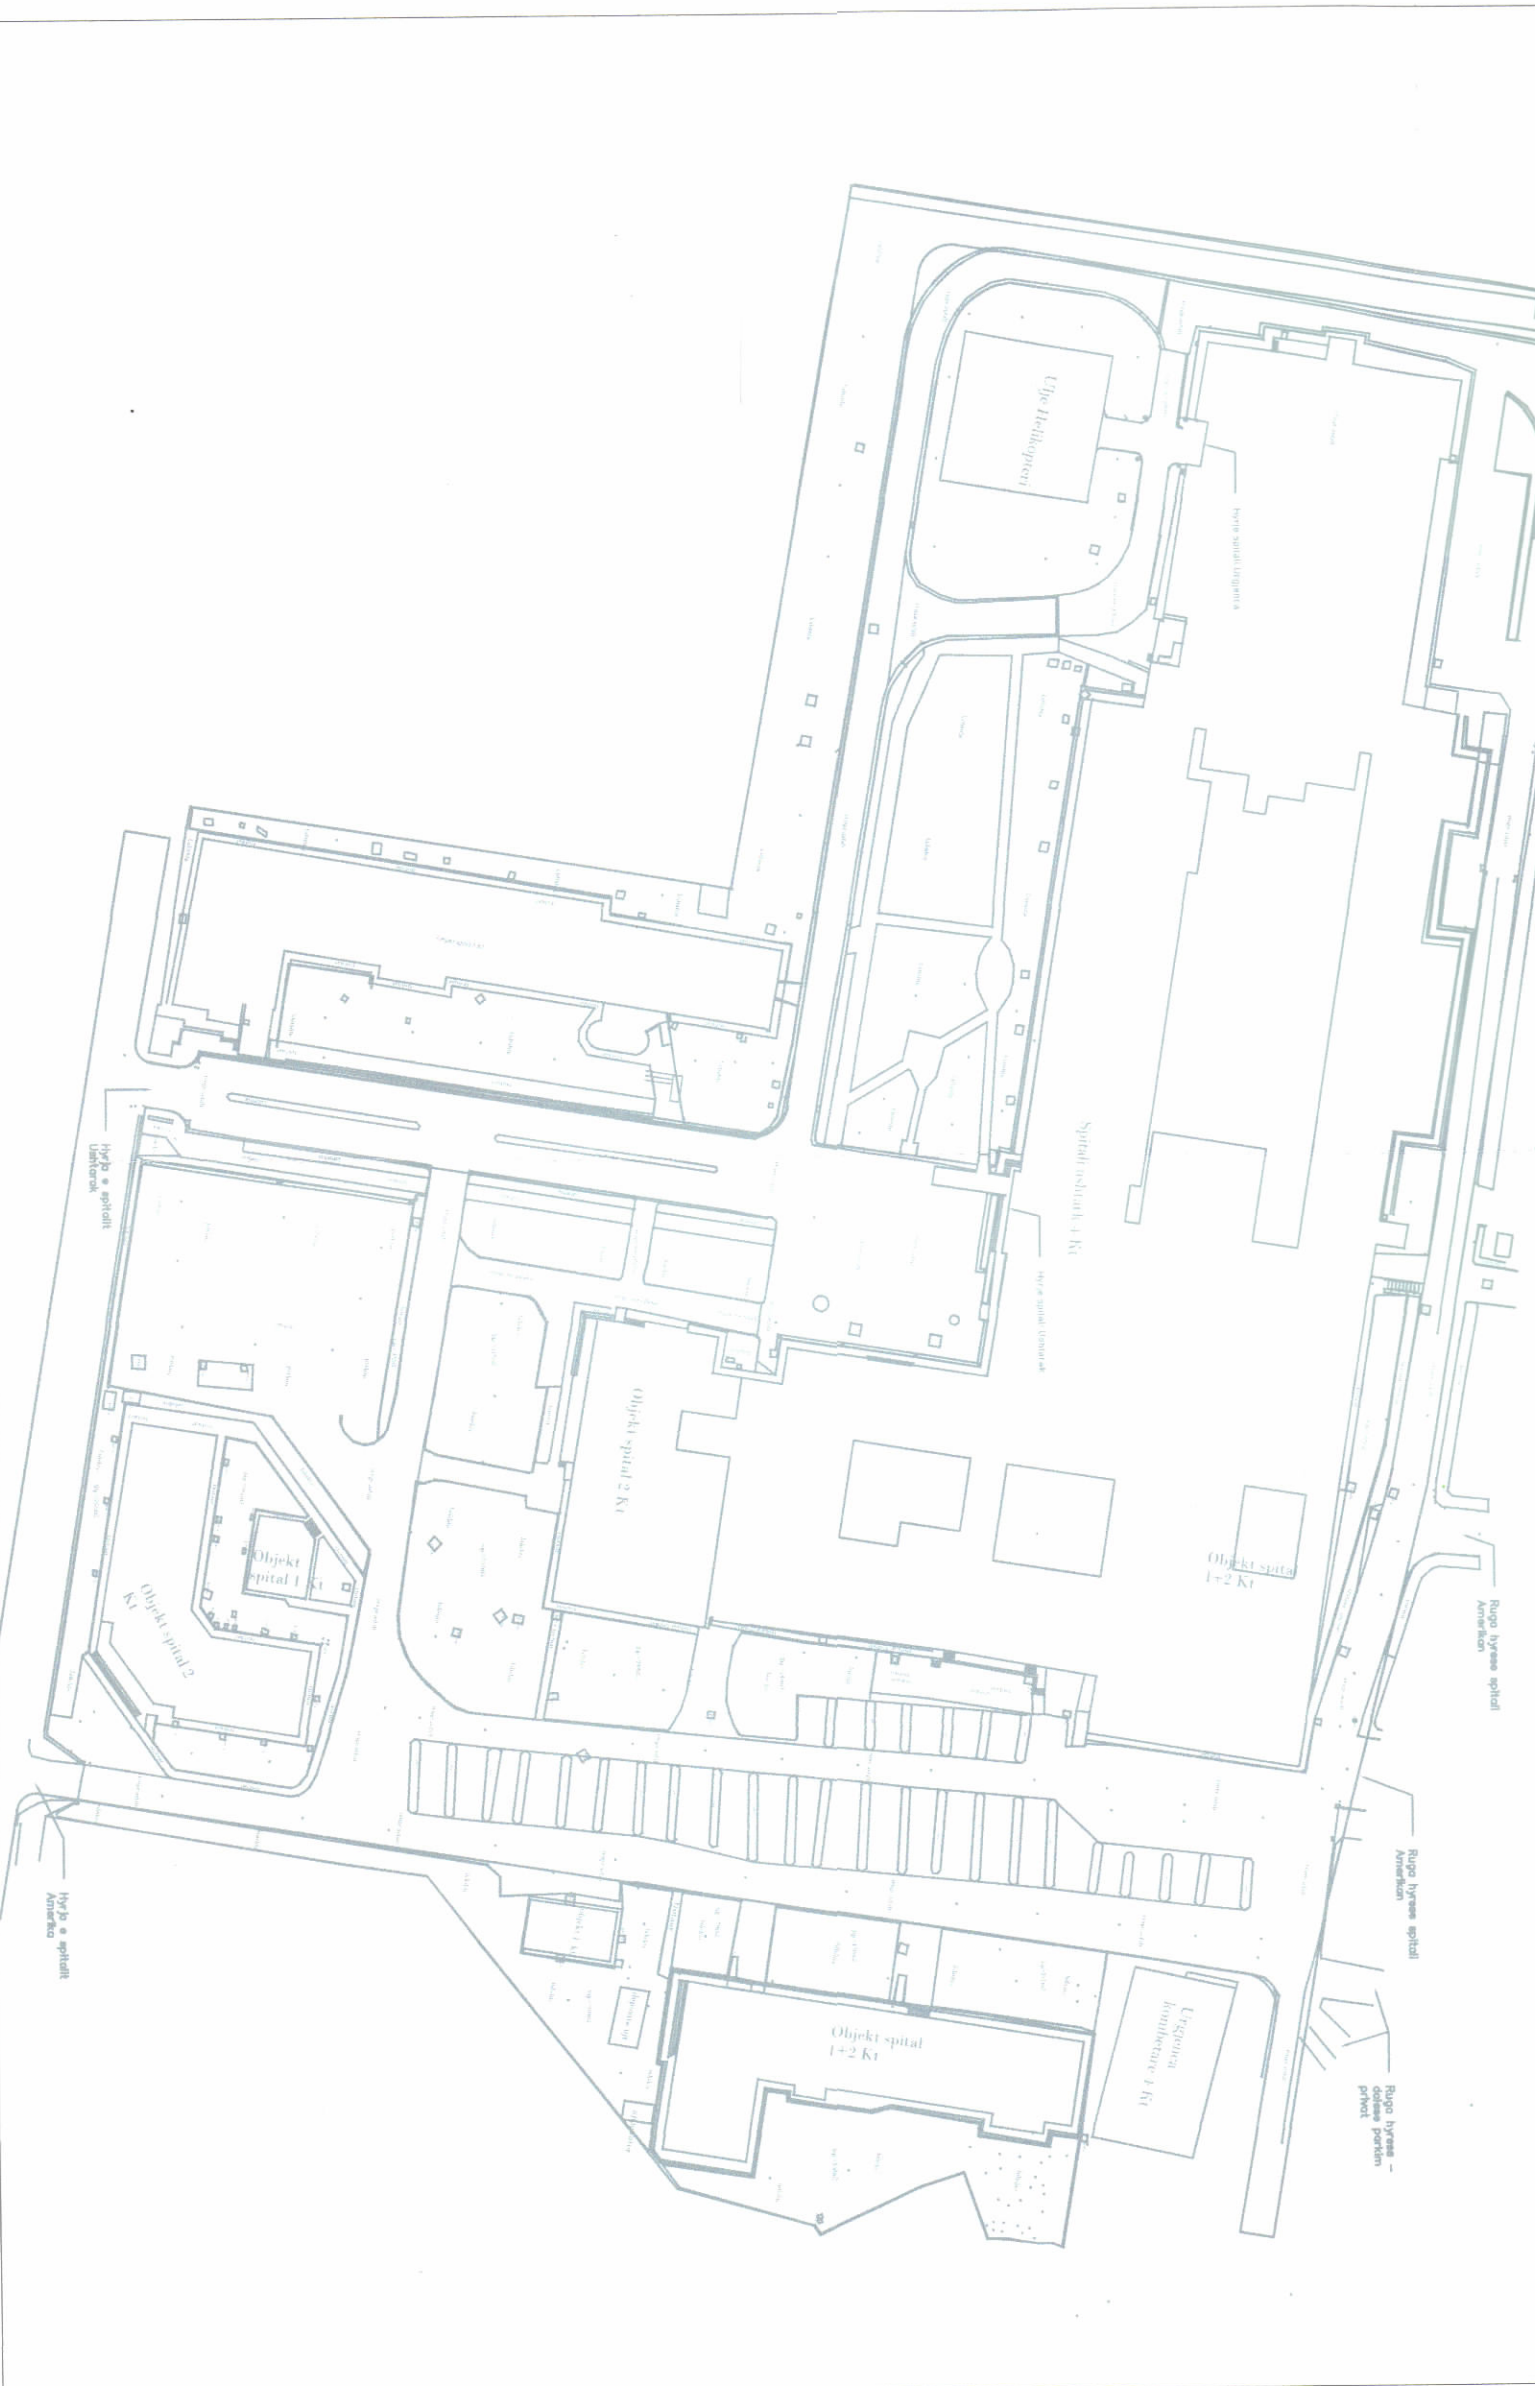

TREGUESIT E ZHVILLIMIT:

Sipërfaqe e përgjithshme e pronës:	56.308, 50m ²
Sipërfaqe e imalit e zënë nga strukturat e reja:	240m ²
<i>(nën llojëse shërbull dhe ujë)</i>	
Sipërfaqe e përgjithshme e ndërtimitve të reja:	449m ²
<i>sipërfaqja e ndërtimit të ri</i>	290m ²
<i>sipërfaqja e shtesës së kati</i>	159m ²
Sipërfaqe e përgjithshme e objektit që rikonstruktohet:	2861m ²
Numri i katëve mbi tokë: 3	
Numri i katëve nën tokë: 0	

TREGUESI TEKNIK:

Nr. pasurisë S/1/4 dhe Zona Kadastrele 8310:	
Distanca nga kufiri i pronës:	
Percendim:	3.2 m Nga kufiri i pronës per volumin shëse 1 kat
Jug:	2.6 m Nga kufiri i pronës per volumin shëkalë metalike
	3.2 m Nga kufiri i pronës per volumin shëse 1 ka