


**LEJE NDËRTIMI PËR OBJEKTIN: "DEPOZITAT LPG", ME VENDNDODHJE NË BRADASHESH,
BASHKIA ELBASAN, ME ZHVILLUES SHOQËRINË "KURUM INTERNATIONAL" SH.A**



REPUBLIKA E SHQIPËRISË
KËSHILLI KOMBËTAR I TERRITORIT

MIRATOHET

KRYETARI I K.K.T

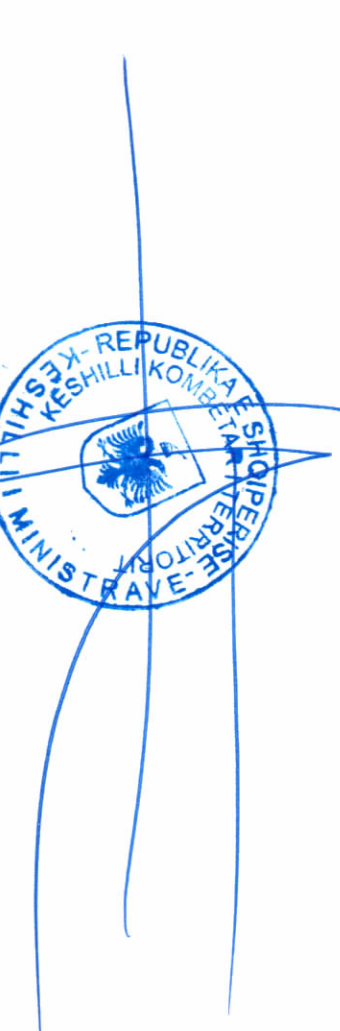


Z. EDI RAMA


Znj. Belinda Balluku

Ministër i Infrastrukturës dhe Energjisë


Miratuar me Vendim të KKT Nr.20, Datë 17/03/2021

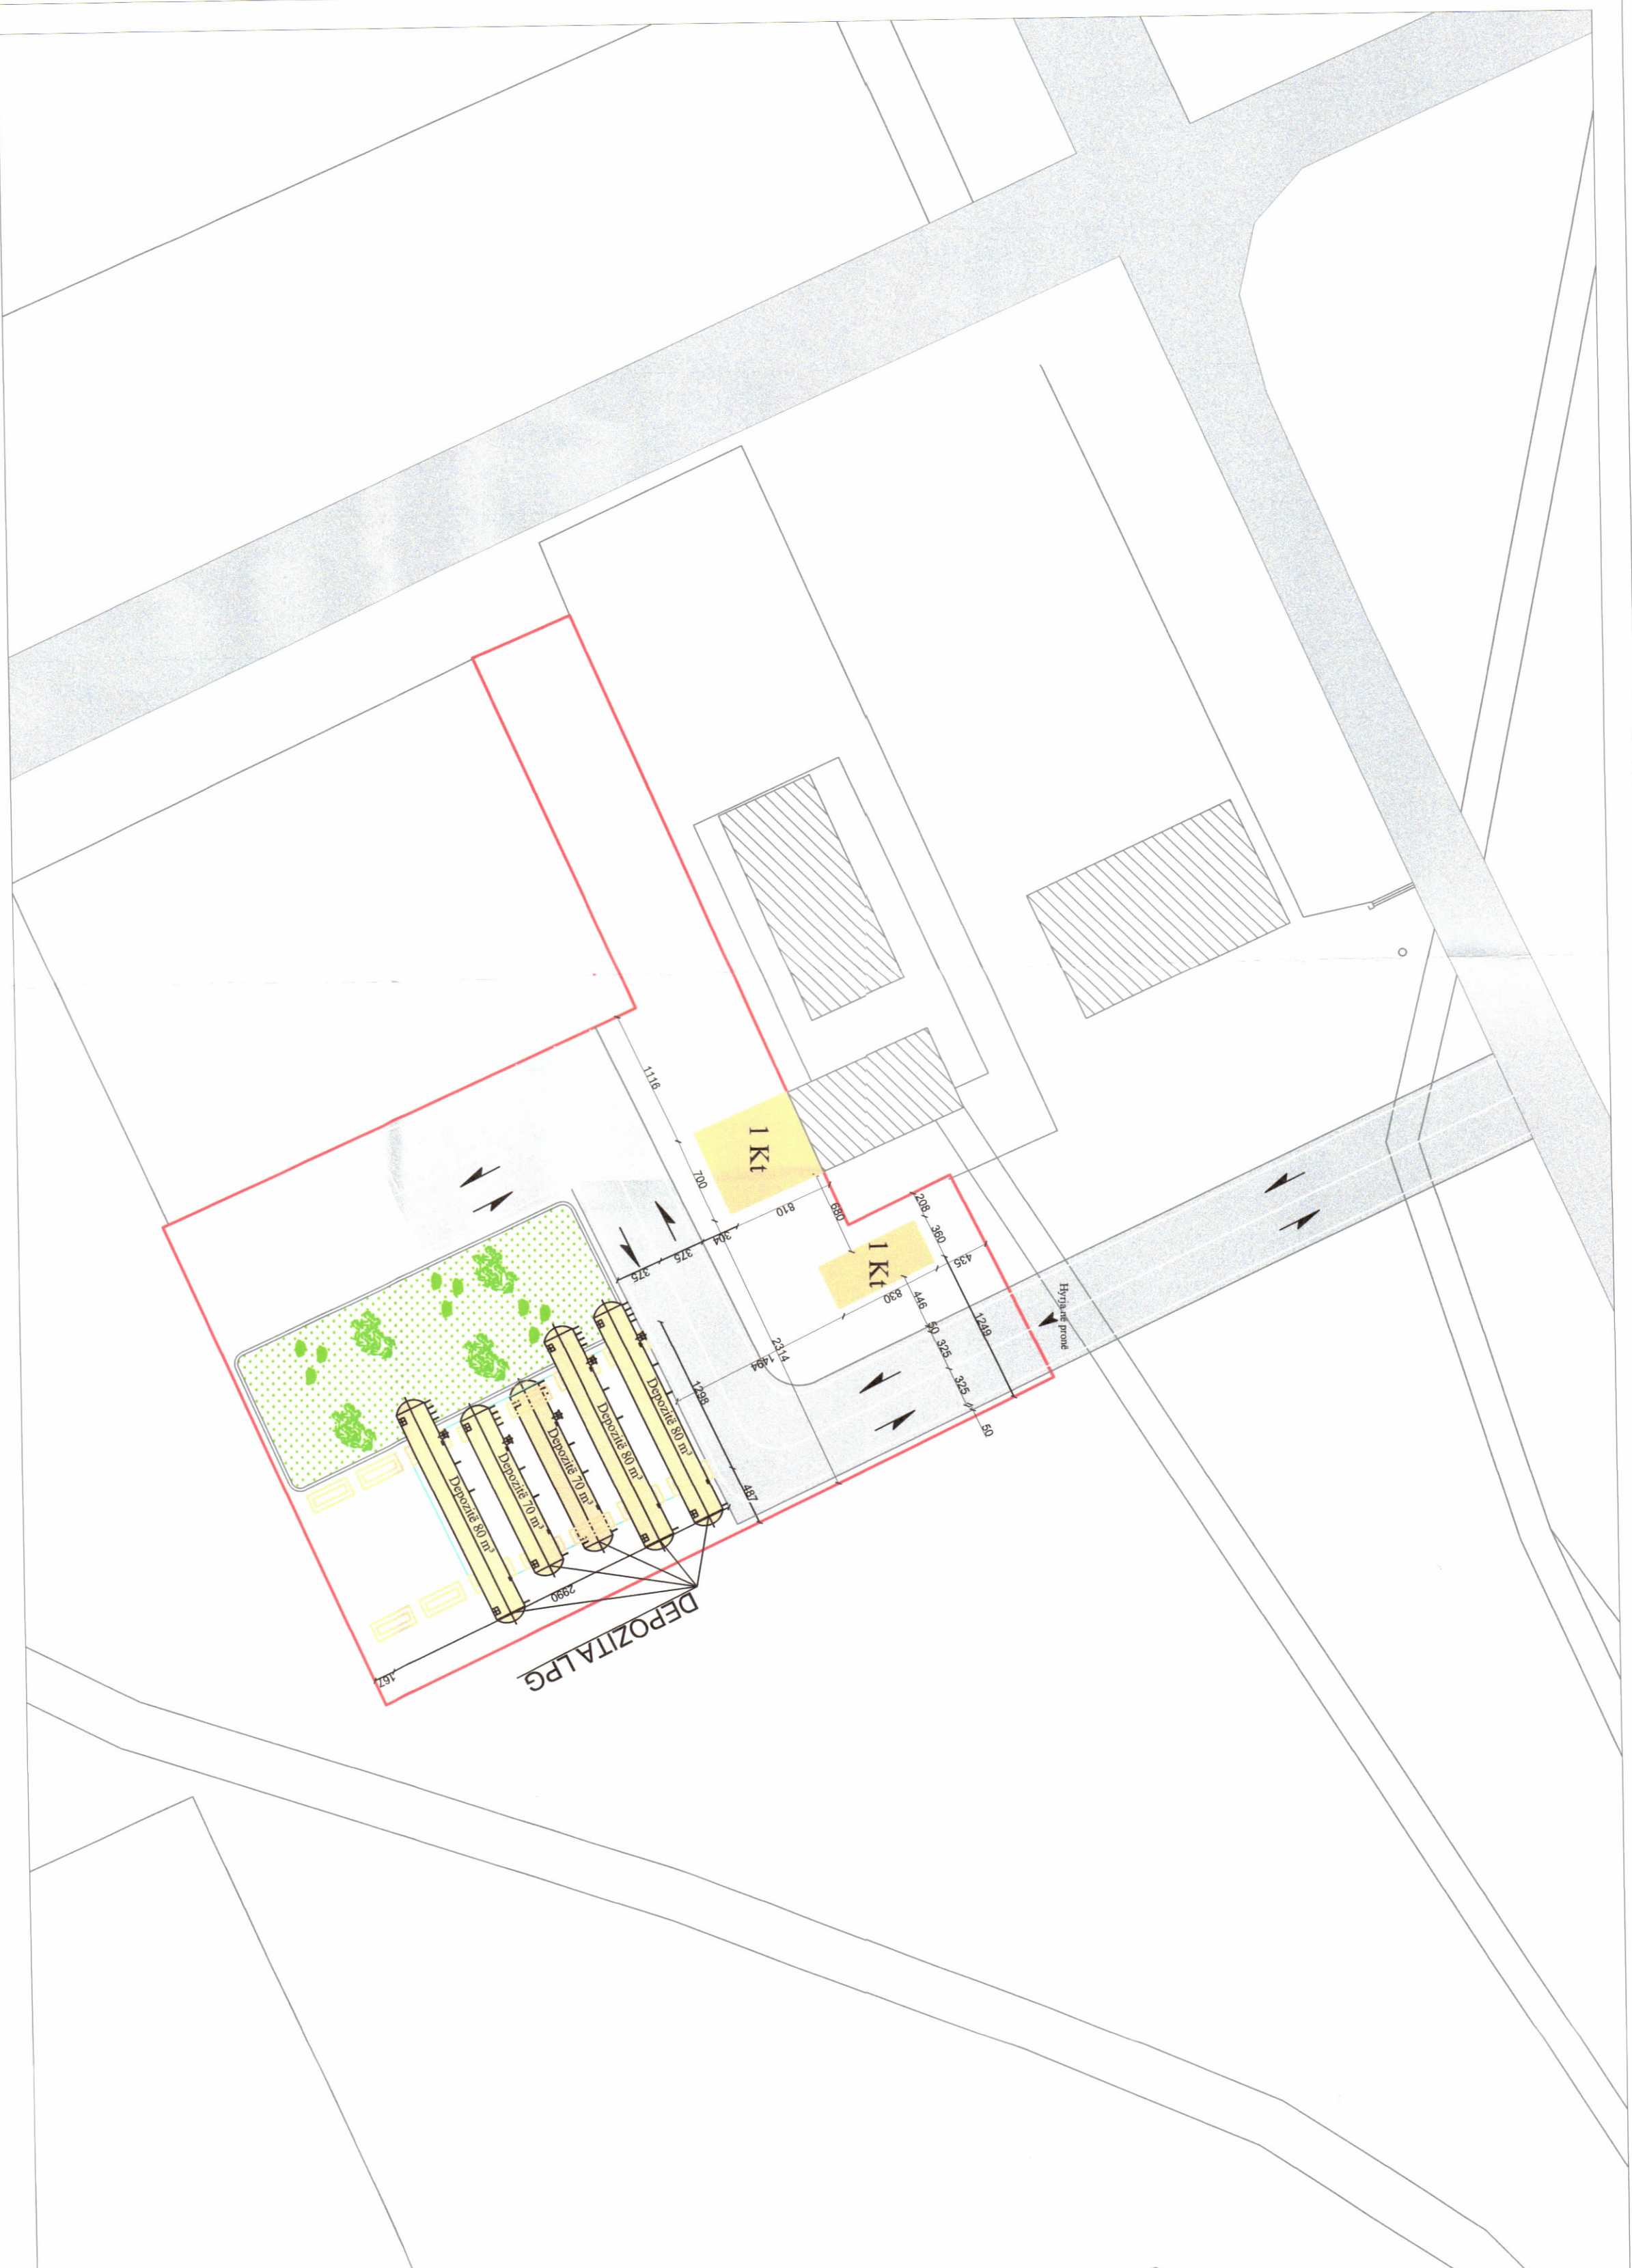

PLANI I VENDOSJES SË STRUKTURËS SHK. 1: 400

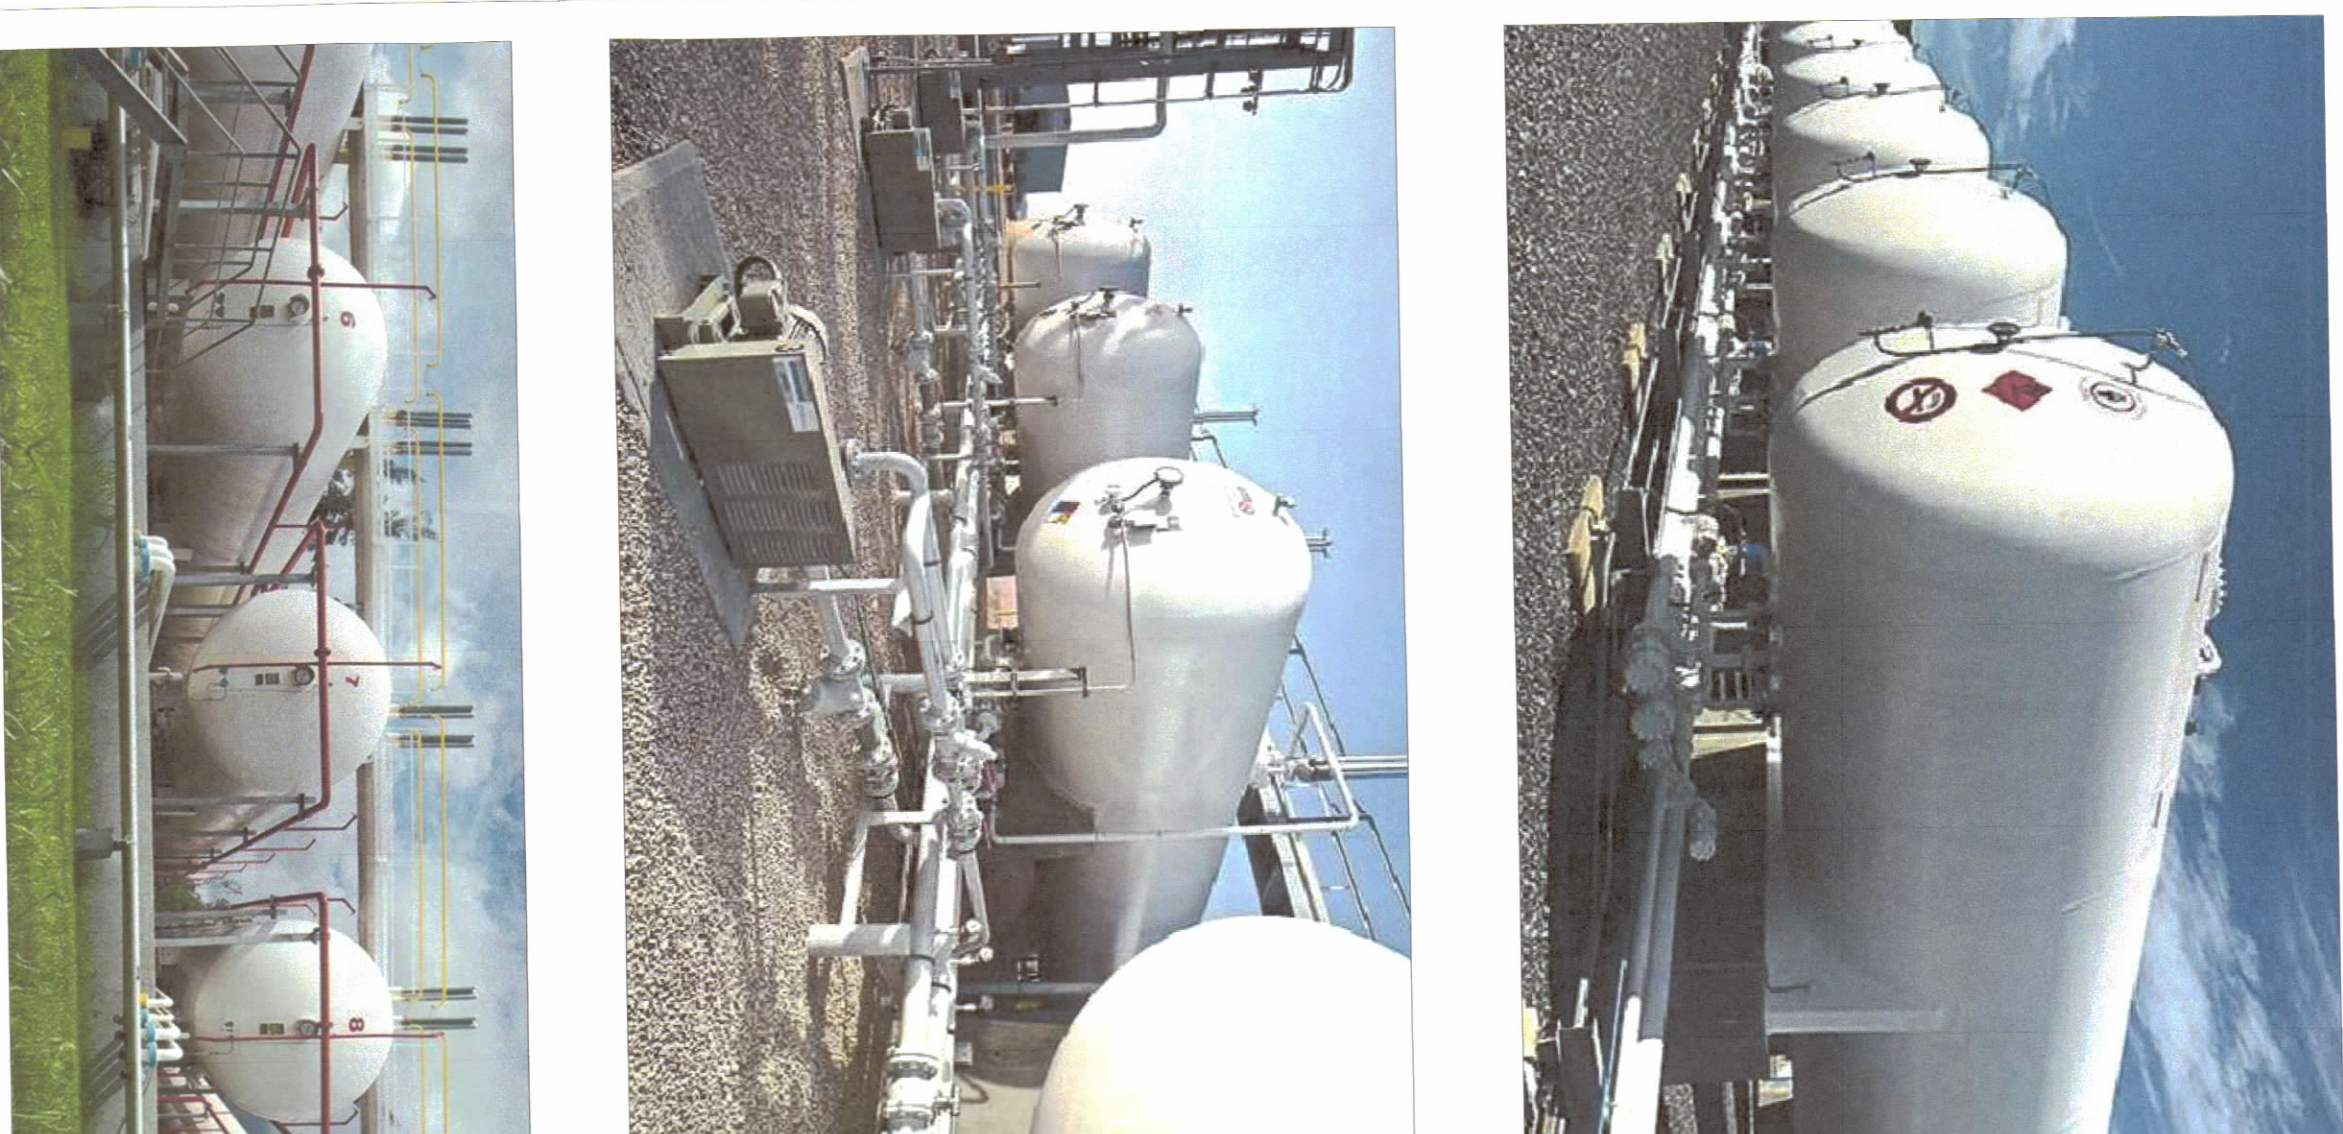

PAMJE TREDIMENSIONALE

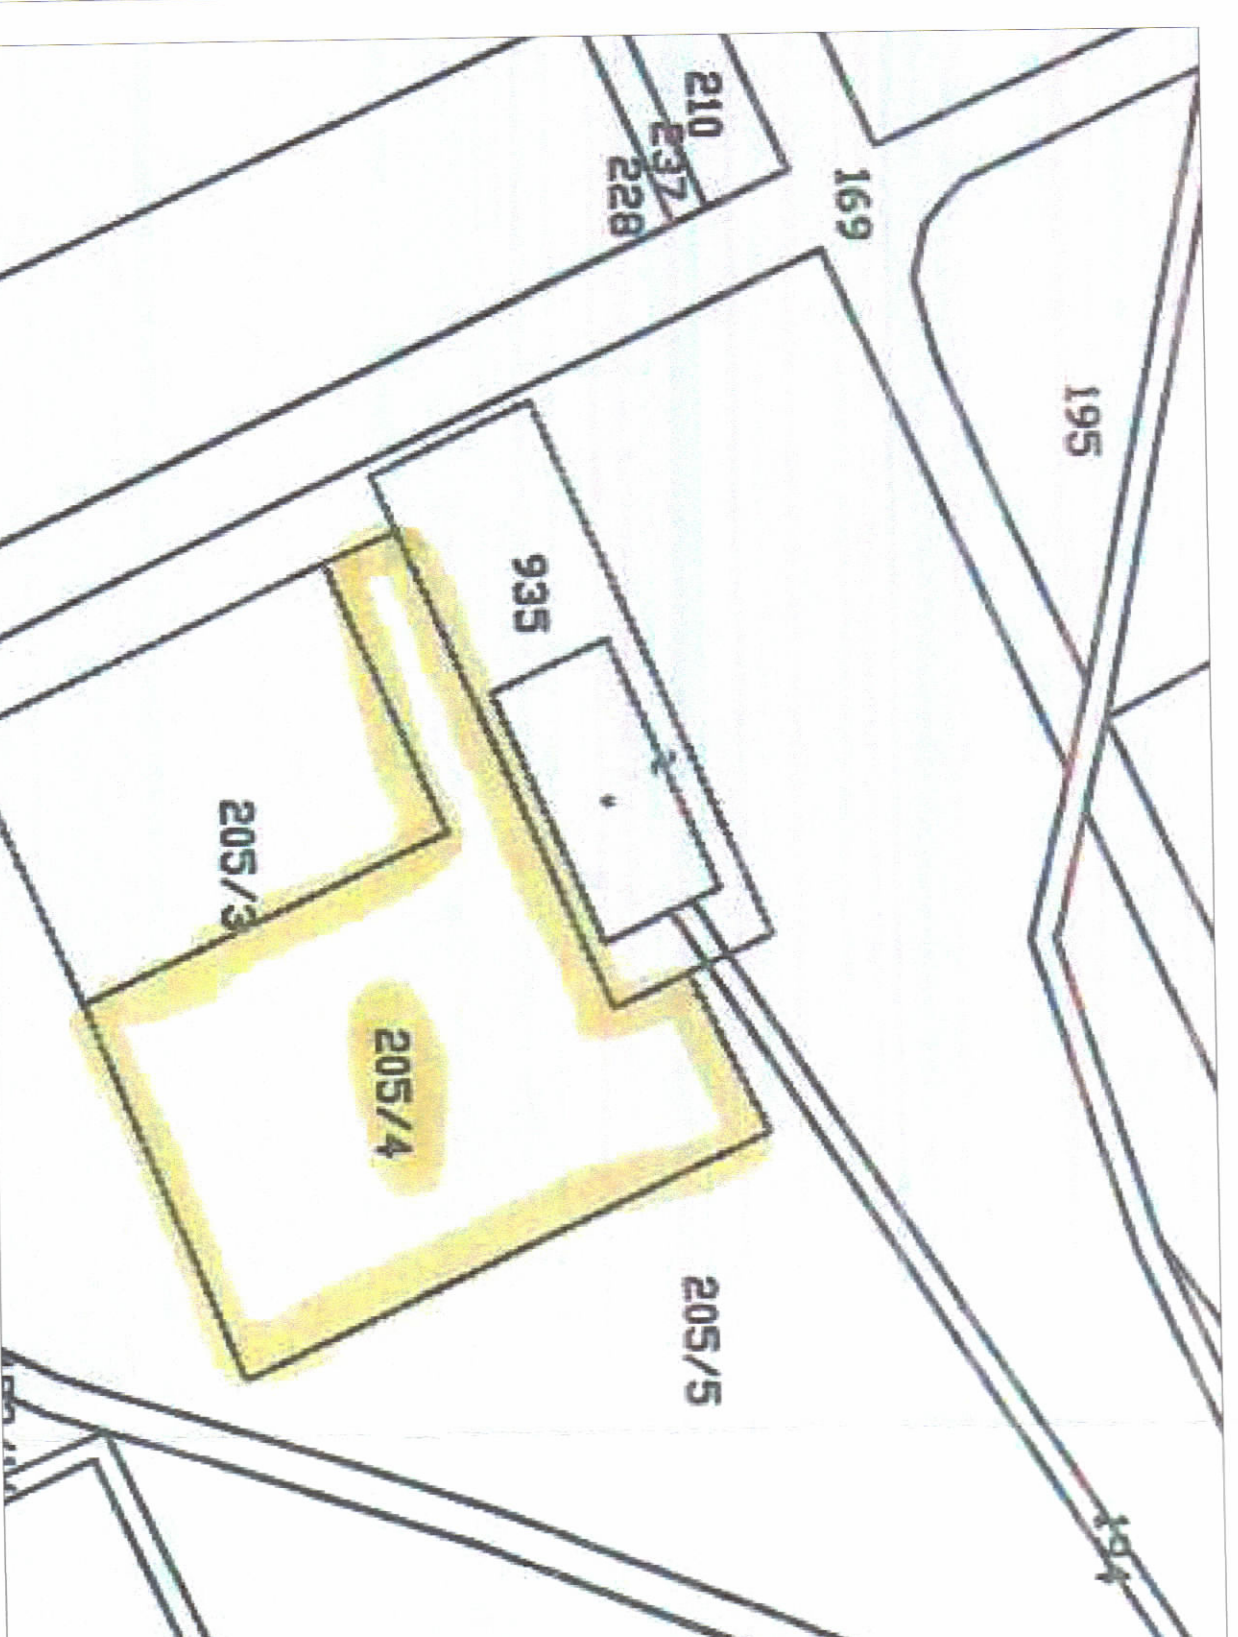

POZICIONI KADASTRAL SHK. 1:750



HARTA TOPOGRAFIKE SHK. 1:750

TREGUESIT E ZHVILLIMIT:

Sipërfaqe e përgjithshme e truallit: 2500 m²
Sipërfaqe e truallit që përdoret për zhvillim: 2500 m²
Sipërfaqe e truallit e zënë nga struktura (gjurmja): 86.6 m²
Sipërfaqe e truallit e zënë nga depozitat: 273.9 m²
Sipërfaqe e përgjithshme e ndërimit: 360.5 m²
Koeficienti i shtrëzimit të truallit për ndërimit: 14.4%
Intensiteti i ndërimit: 0.144
Lartësia maksimale e strukturës nga niveli i kuotës së sistemit: +2.95
Numri i katëve nbi tokë: 1 K1
Numri i katëve nën tokë: -
Depozita gazit LPG 80m³: 3 copë
Depozita gazit LPG 70m³: 2 copë
Kapaciteti total i gazit LPG: 380 m³

TREGUESI TEKNIK:

Nr. pasurie: 205/4
Zona Kadastrale: 3965
Kufizimet:
Veri: 935, 205/5
Jug: 205/5
Lindje: 205/5
Perëndim: 205/3, 205/5

LEGJENDË:

- Kufiri i pronës
- Objekti i ri që ndërtohet
- Bazamentet e depozitave LPG

**LEJE NDËRTIMI PËR OBJEKTIN: DEPOZITAT LPG, BRADASHESH,
ELBASAN, NË PRONËN NR.250/4 NË PRONËSI TË "KURUM
INTERNATIONAL SH.A"**

EMËRTIMI I FLETËS:	Plani i vendosjes së strukturës së "Depozitave LPG"		
POROSITËS:	KURUM INTERNATIONAL sh.a.		
PROJEKTUES:	 Gëdër-Edi Rama sh.p.k. R.Mj. Shkollë, Aco Hysençiu sh.p.k. Pëllumbri, Faxhimçing sh.p.k.		
ZHVILLUES:	KURUM INTERNATIONAL sh.a.		
FAZA E PROJEKTTIT:	Projekt zhdani		
SHKALLA 1:200	NR. I FLETËS A-01	NR. I KOPEVE 02/06	