

LEJE ZHVILLIMI PËR OBJEKTIN: "RISHIKIMI I PROJEKTTI PËR SEGMENTIN RRUGOR TË VAZHDMIT TË UNAZËS SË MADHE TË TIRANËS NGA SHESHI SHQIPONJA - BULEVARDI I RI", ME VENDNDODHJE NË BASHKIA TIRANË, ME ZHVILLUES AUTORITETI RRUGOR SHQIPTAR.



REPUBLIKA E SHQIPËRISË
KËSHILLI KOMBËTAR I TERRITORIT

MIRATOHET


KRYETARI I K.K.T

Z. EDËRAMA



LEGJENDË:

- KUFIRI I PROJEKTTIT
- VIJA E PRERJES
- GJURMA E RRUGËS

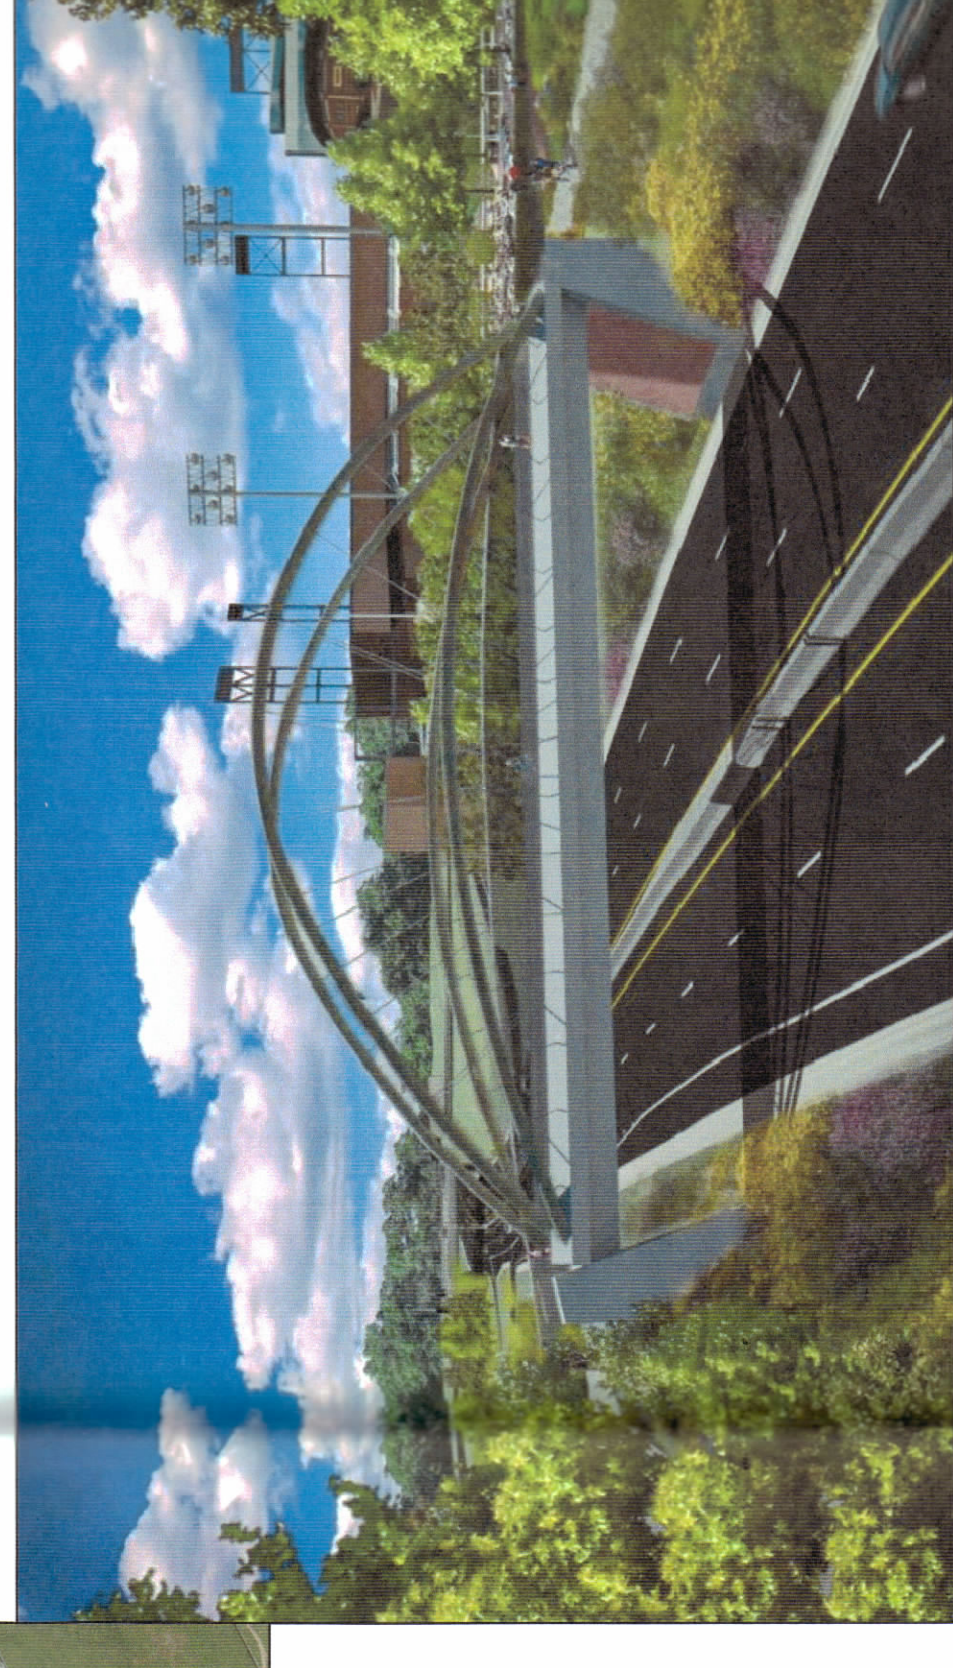

PLANI I VENDOSJES SË STRUKTURËS SHK. 1: 3000



PAMJE TREDIMENSIONALE

TREGUESIT E ZHVILLIMIT:

Kategoria e rrugës:

Gjatësia e rrugës:

Gjerësia totale e rrugëve sekondare:

Pjerrësia maksimale gjatësore e rrugës kryesore:

A- Urbane
3268.2 m
24.2 m
2640 m
3.5%

TREGUESI TEKNIK:

Nr. Pasurisë dhe Zona Kadastrale sipas informacionit të mundësuar nga Autoriteti Rrugor

Shqipitarr (shkresa Nr.9680 Prot., Datë 27.10.2021)

ZK 2884 (Nr. Pasurisë)

Nr. 873, Nr. 373, Nr. 272, Nr. 267, Nr. 266, Nr. 265, Nr. 264, Nr. 874, Nr. 294, Nr. 293, Nr. 292,Nr. 1

ZK 8310

Nr. 11577, Nr. 11603, Nr. 10527, Nr. 10108, Nr. 10162, Nr. 10529, Nr. 10477, Nr. 11222, Nr. 11223, Nr. 11224,Nr. 12000

POZICIONI KADASTRAL SHK. 1:7000



HARTA TOPOGRAFIKE SHK. 1:7000

Miruar me Vendim të KKT Nr. 04, Datë 13/07/2021

LEJE ZHVILLIMI PËR OBJEKTIN: "RISHIKIMI I PROJEKTTI PËR SEGMENTIN RRUGOR TË VAZHDMIT TË UNAZËS SË MADHE TË TIRANËS NGA SHESHI SHQIPONJA - BULEVARDI I RI", BASHKIA TIRANË, ME ZHVILLUES AUTORITETI RRUGOR SHQIPTAR.

EMËRTIMI I FLETËS:	PLANI I VENDOSJES SË STRUKTURËS
POSORITËS:	AUTORITETI RRUGOR SHQIPTAR
PROJEKTUES:	SEED CONSULTING & ATENIERA CONSULTING
ZHVILLUES:	AUTORITETI RRUGOR SHQIPTAR
FAZA E PROJEKTTI:	PROJEKTI DE
SHKALLA 1: 1: 3000	NR. I FLETES A-01
	NR. I KOPJEVE 02/06

Znj. Belinda Balluku

Ministër i Infrastrukturës dhe Energjisë