
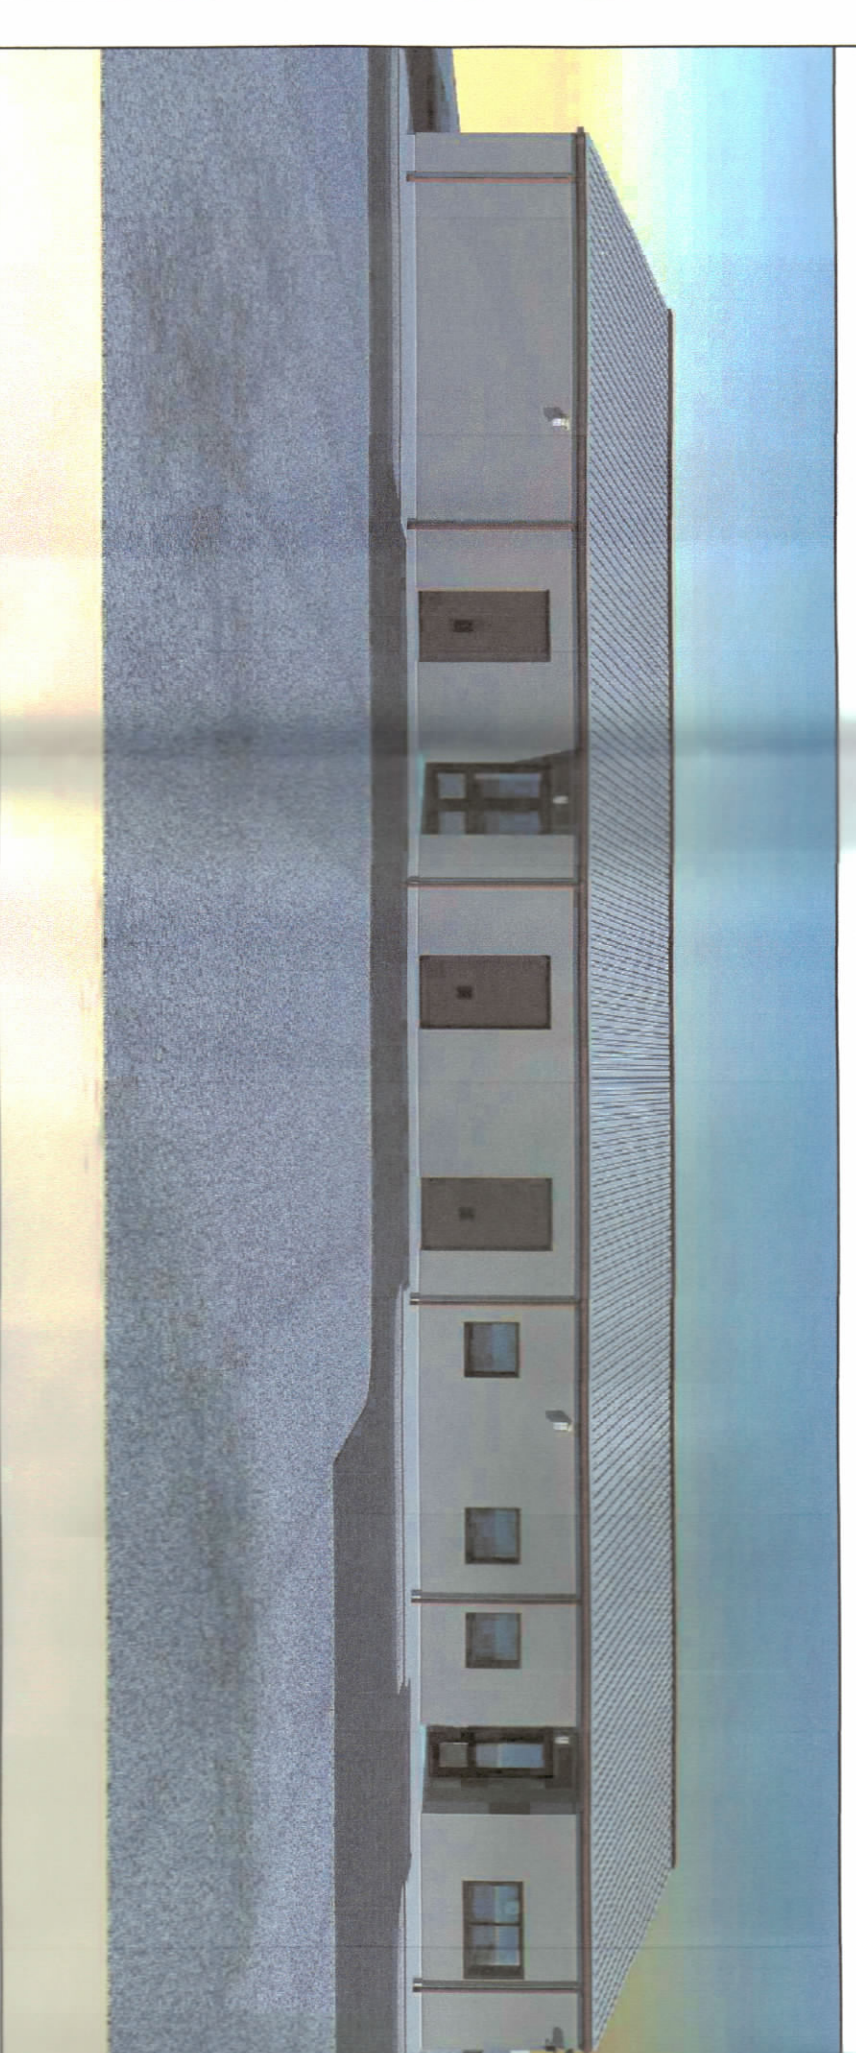
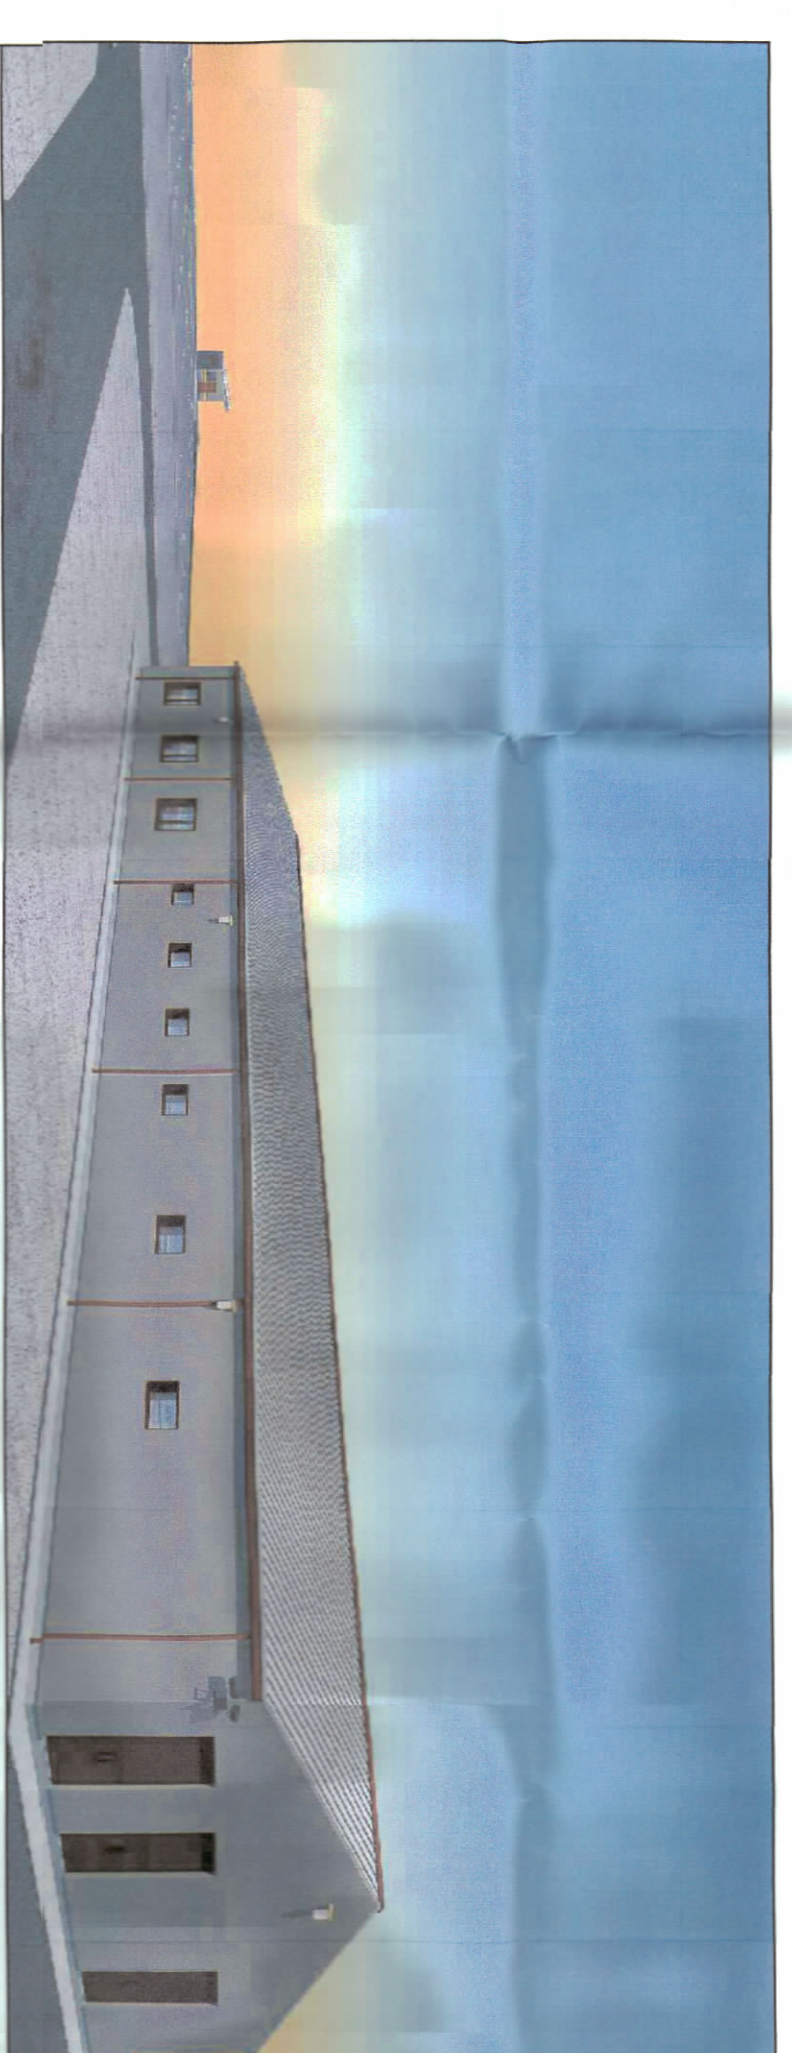


**LEJE NDËRTIMI INFRASTRUKTURE: "LINJA AJRORE DYFISHE TIRANA-RRASHBULL DHE UNAZA E TIRANËS 110 KV, LOTI 1, NËNSTACIONI I RI TIRANA 3", ME VENDNDODHJE NË BASHKINË TIRANË, ME SUBJEKT ZHVILLUES SHOQËRINË "OPERATORI I SISTEMIT TË TRANSMETIMIT" SH.A.**

**PAMJE TREDIMENSIONALE**

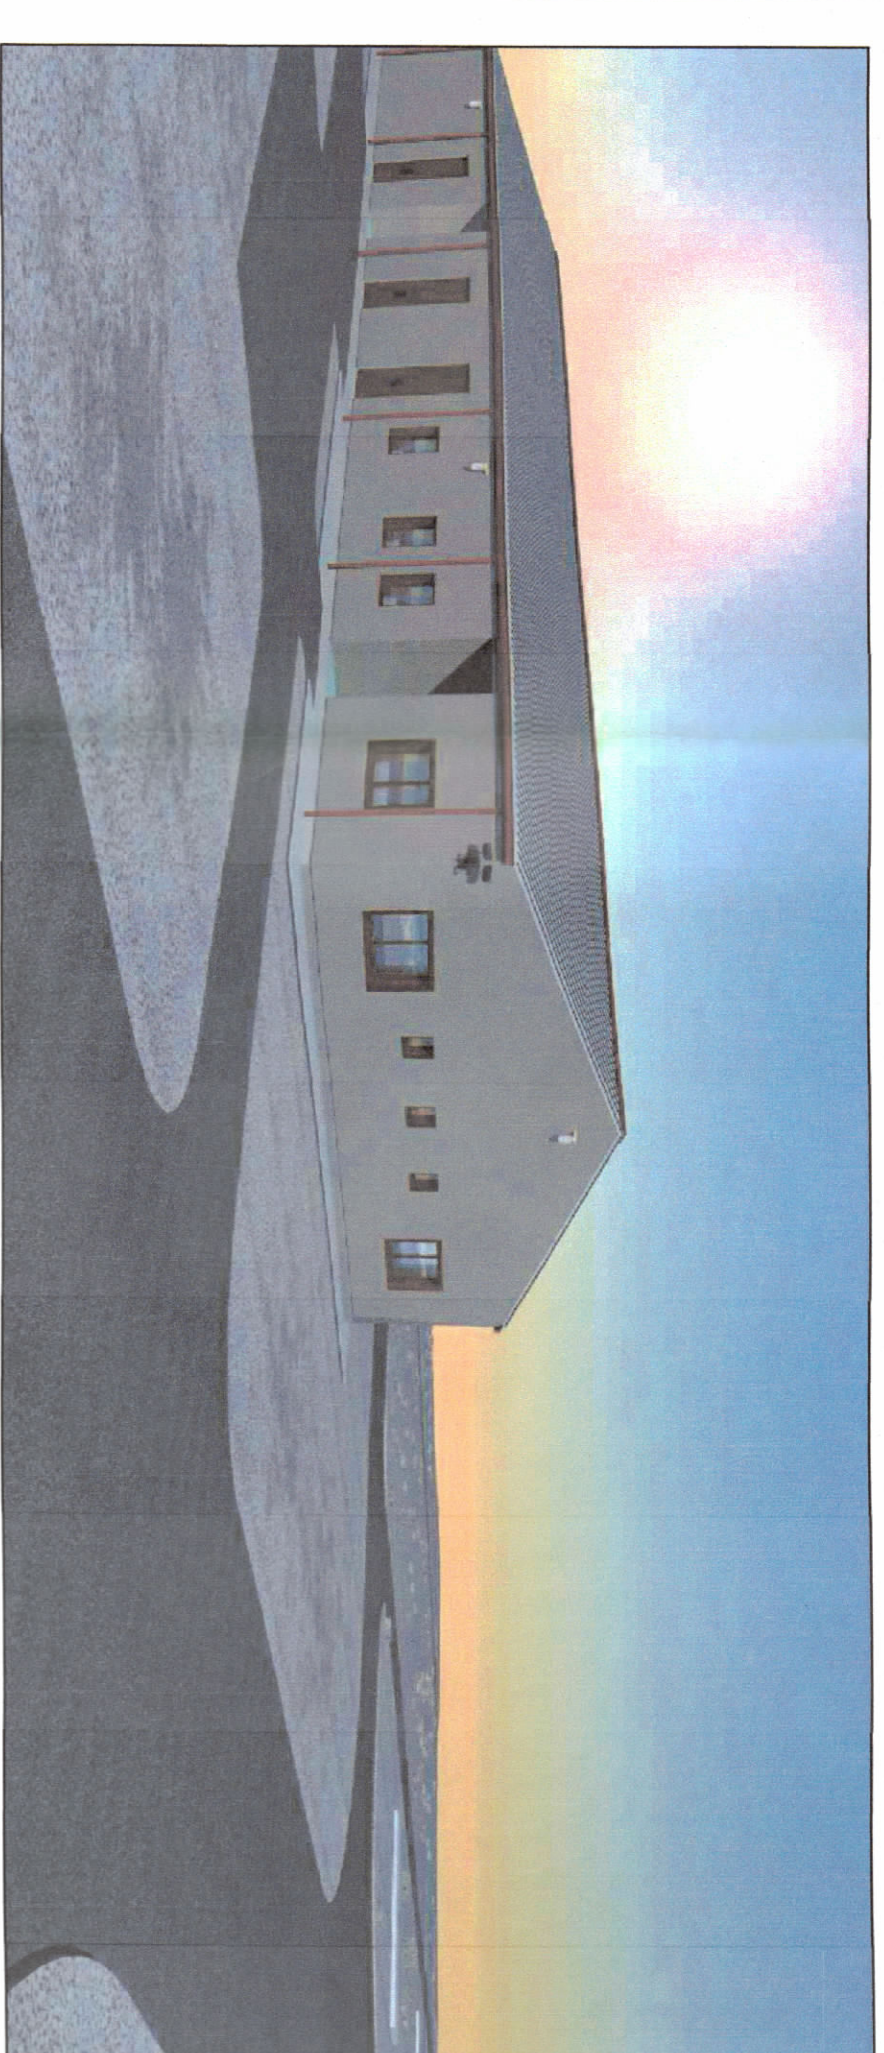

REPUBLIKA E SHQIPËRISË  
KËSHILLI KOMBËTAR I TERRITORIT

MIRATOHET

KRYETARI I K.K.T

Z. EDI RAMA

Znj. Belinda Balluku  
Ministër i Infrastrukturës dhe Energjisë

Znj. Belinda Balluku

Miratar me Vendim të KKT Nr. 15, Datë 17.03.2021

LEJE NDËRTIMI INFRASTRUKTURE: "LINJA AJRORE DYFISHE TIRANA-RRASHBULL DHE UNAZA E TIRANËS 110 KV, LOTI 1, NËNSTACIONI I RI TIRANA 3", ME VENDNDODHJE NË BASHKINË TIRANË, ME SUBJEKT ZHVILLUES SHOQËRINË "OPERATORI I SISTEMIT TË TRANSMETIMIT" SH.A.

EMËRTIMI I FLETES: Plani i vendosjes së strukturës së NËNSTACIONI I RI TIRANA 3


POKOSITËS: OPERATORI SISTEMI TË TRANSMETIMIT SH.A

PROJEKTUES: EFACEC ENGENHARIA EN SISTEMAS S.A

ZHVILLUES: OPERATORI SISTEMI TË TRANSMETIMIT SH.A

FAZA E PROJEKTI: PROJEKT ZBATIMI

SHKALLA 1:25000 NR. I FLETES A-01 NR. I KOPJEVE 0206

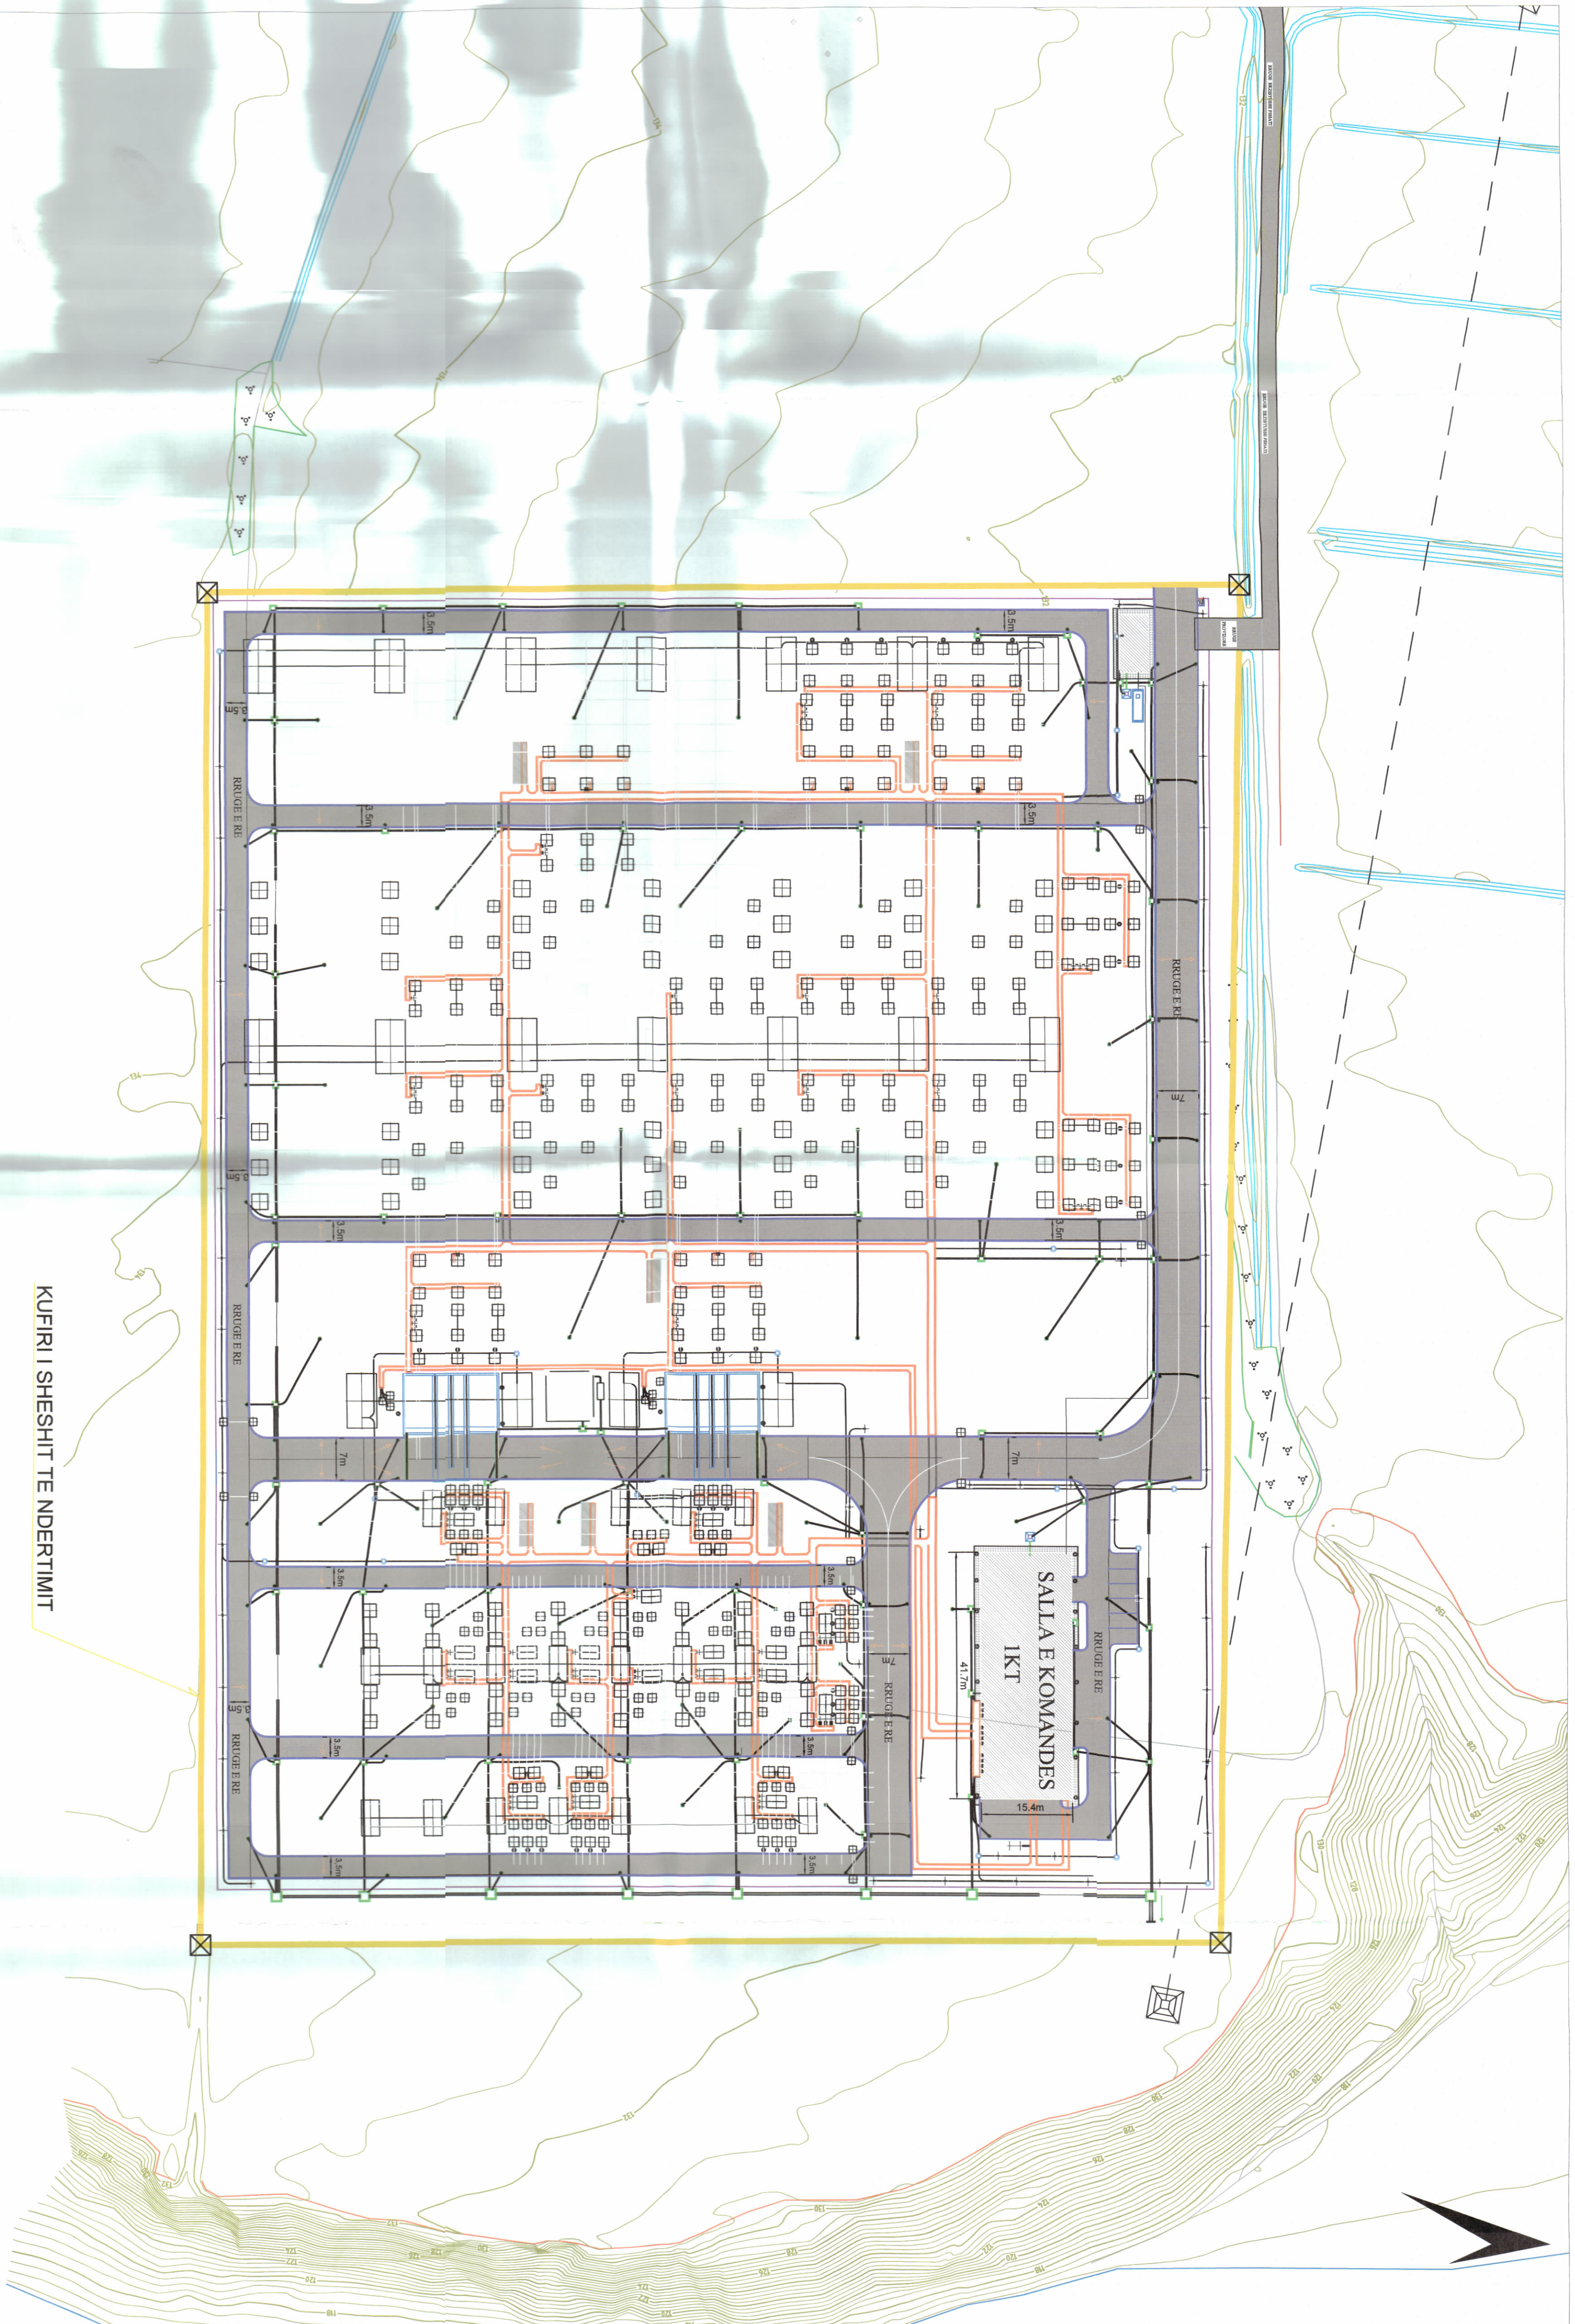


- LEGJENDA:**
- Bazamenti Betonit
  - Bazamenti Autotransformatori
  - Kufiri i Ndërtimit
  - Kanali Kablosh
  - Puseja
  - Rruge Ekzistuese
  - Kanali Vadiës

KUFIRI SHESHIT TË NDËRTIMIT



PLANI I VENDOSJES SË STRUKTURËS SHK. 1: 10000

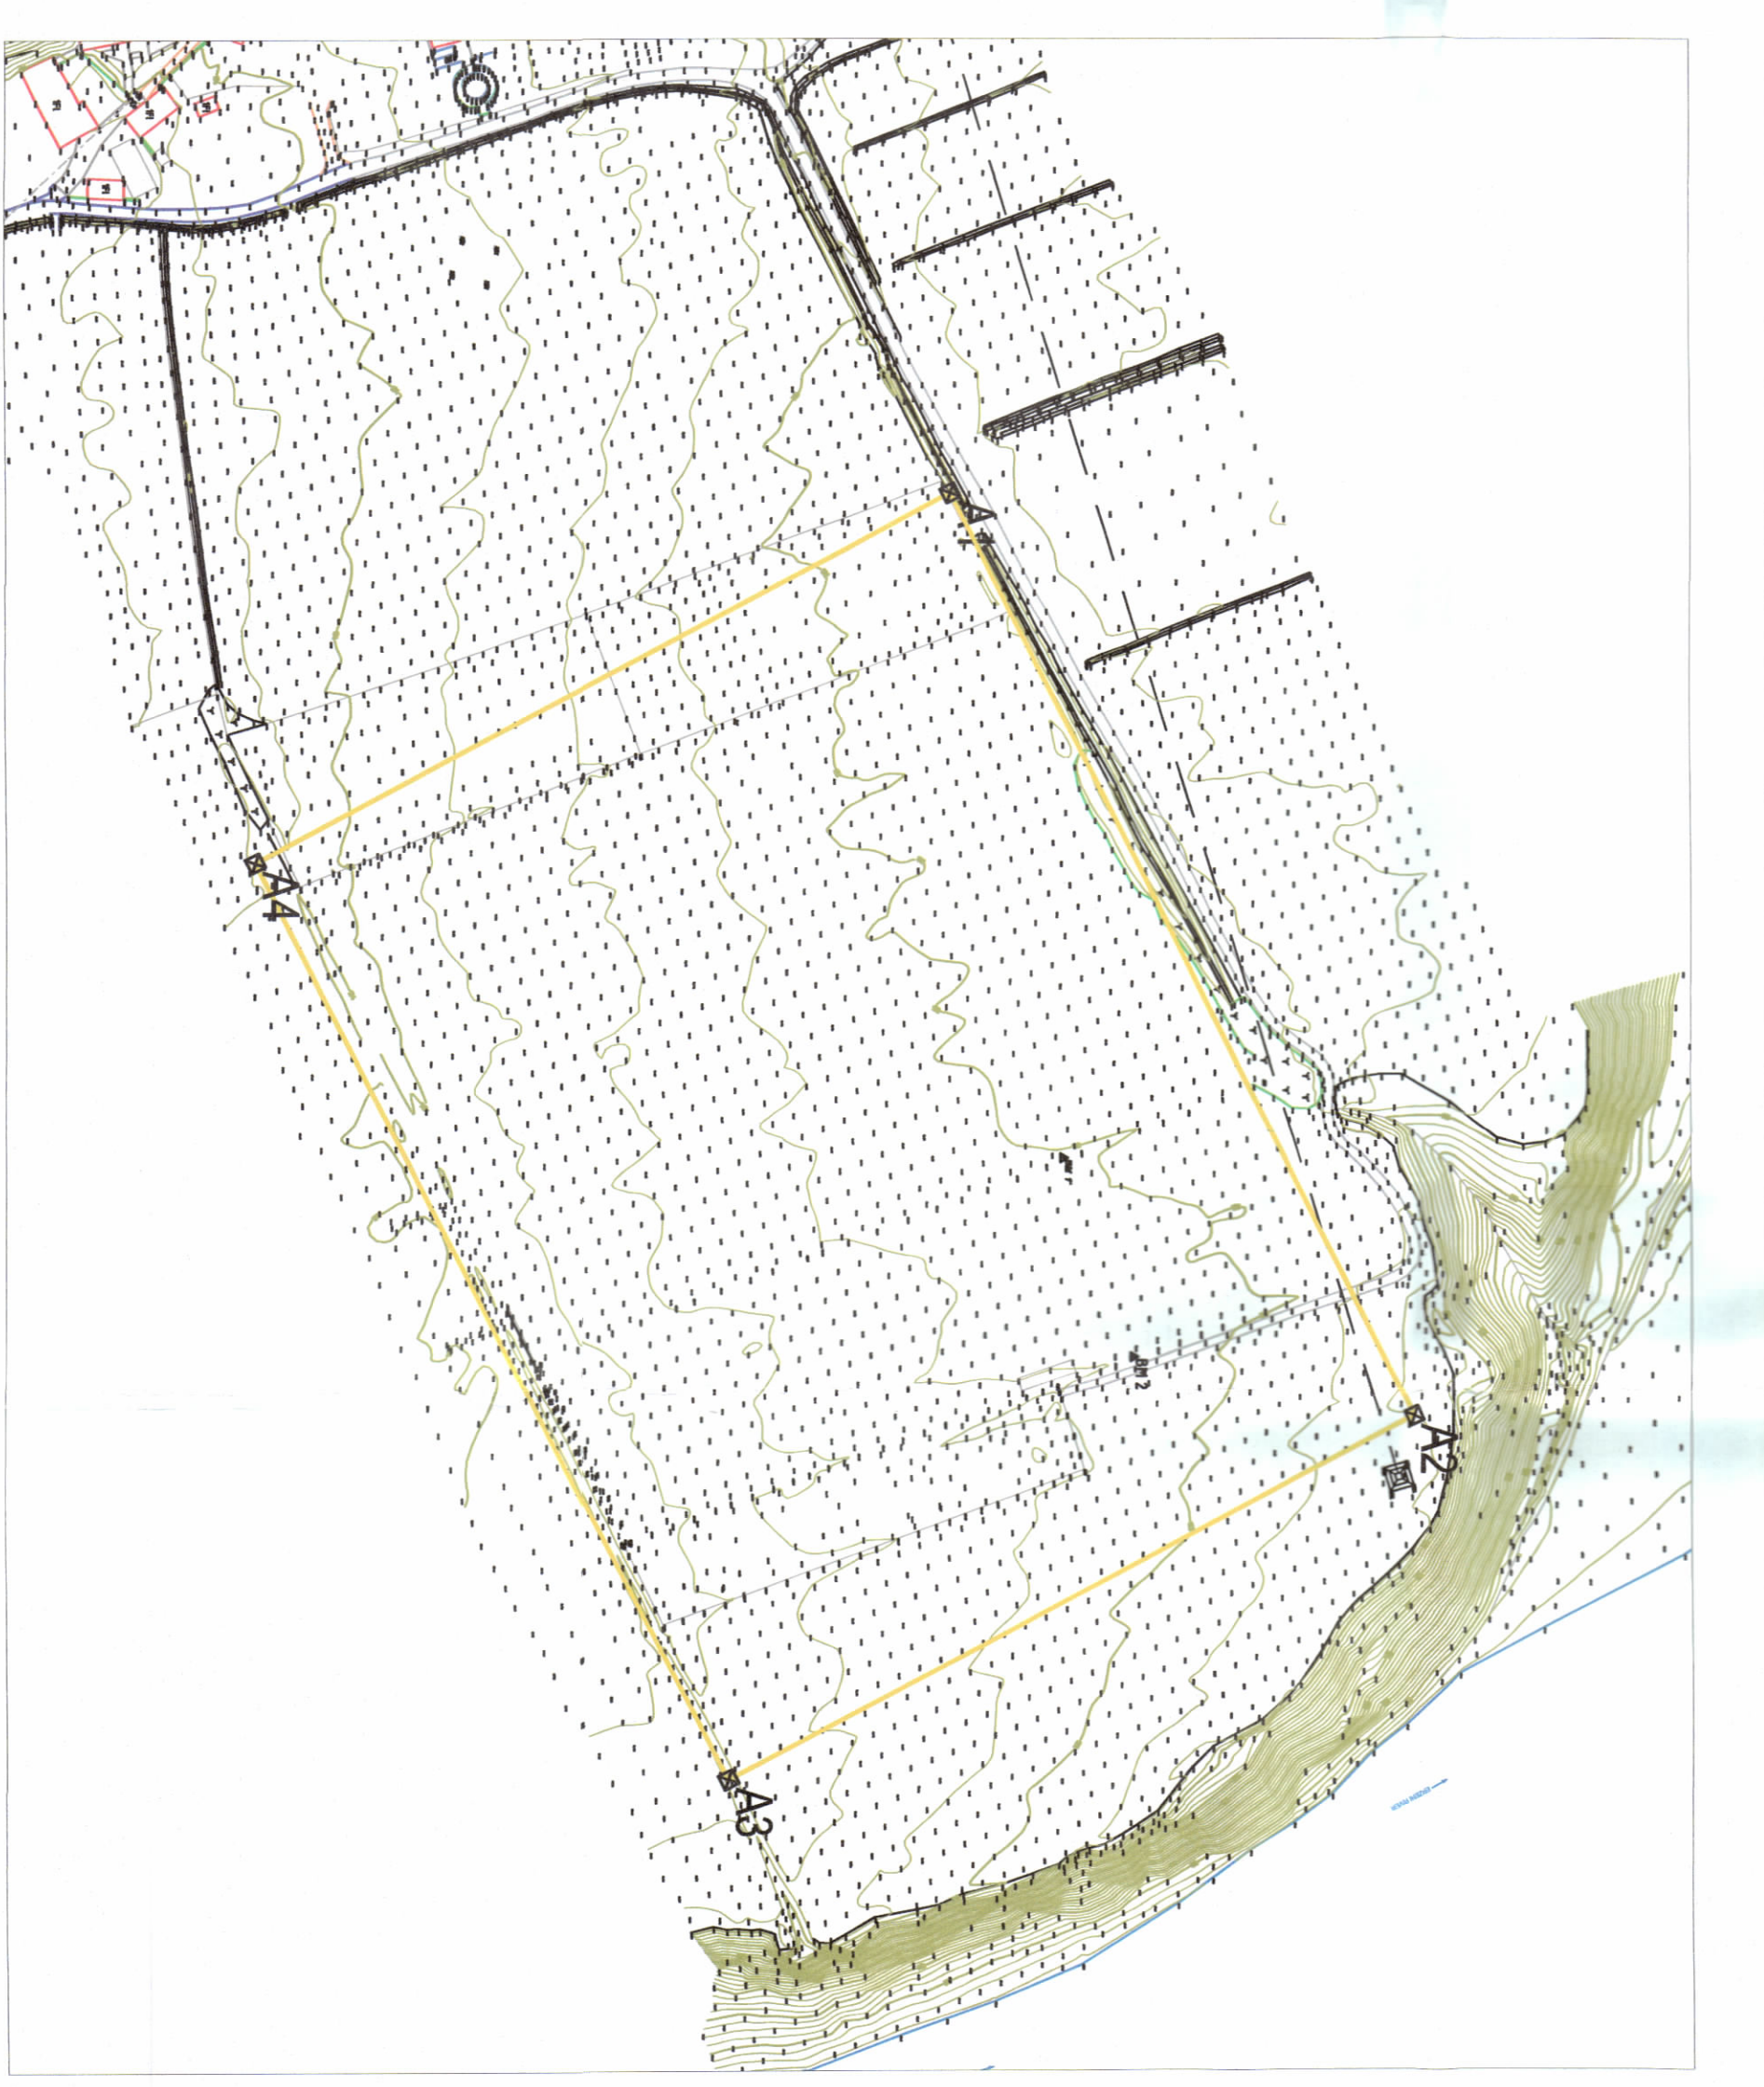

POZICIONI KADASTRAL SHK. 1:5000

RILEVIM TOPOGRAFIK SHK. 1:5000