

LEJE NDËRTIMI PËR OBJEKTIN: "PIKË KARBURANTI & AMBJENTE SHËRBIMI, ME VENDNDODHJE BASHKIA SHKODËR" DHE ZHVILLUES: "STAR PLUS" sh.p.k



REPUBLIKA E SHQIPËRISË
KËSHILLI KOMBËTAR I
TERRITORIT

MIRATOHET

KRYEFARIN K.K.T



Znj. Belinda Balluku


Ministër i Infrastrukturës dhe Energjisë



Miratuar me Vendim të KKT Nr.28 , Datë 10/06 /2021

LEJE NDËRTIMI PËR OBJEKTIN: "PIKË KARBURANTI & AMBJENTE SHËRBIMI, ME VENDNDODHJE BASHKIA SHKODËR DHE ZHVILLUES: "STAR PLUS" sh.p.k

EMËRTIMI I FLETES:	Plani i vendosjes së strukturës
POROSITËS:	STAR PLUS sh.p.k
PROJEKTUES:	Ark. Edmir Abdjia
ZHVILLUES:	STAR PLUS sh.p.k
FAZA E PROJEKTIT:	Leje Ndertimi
SHKALLA 1:250; 1:1000	NR. I FLETËS A-01
	NR. I KOPIEVE 01/06

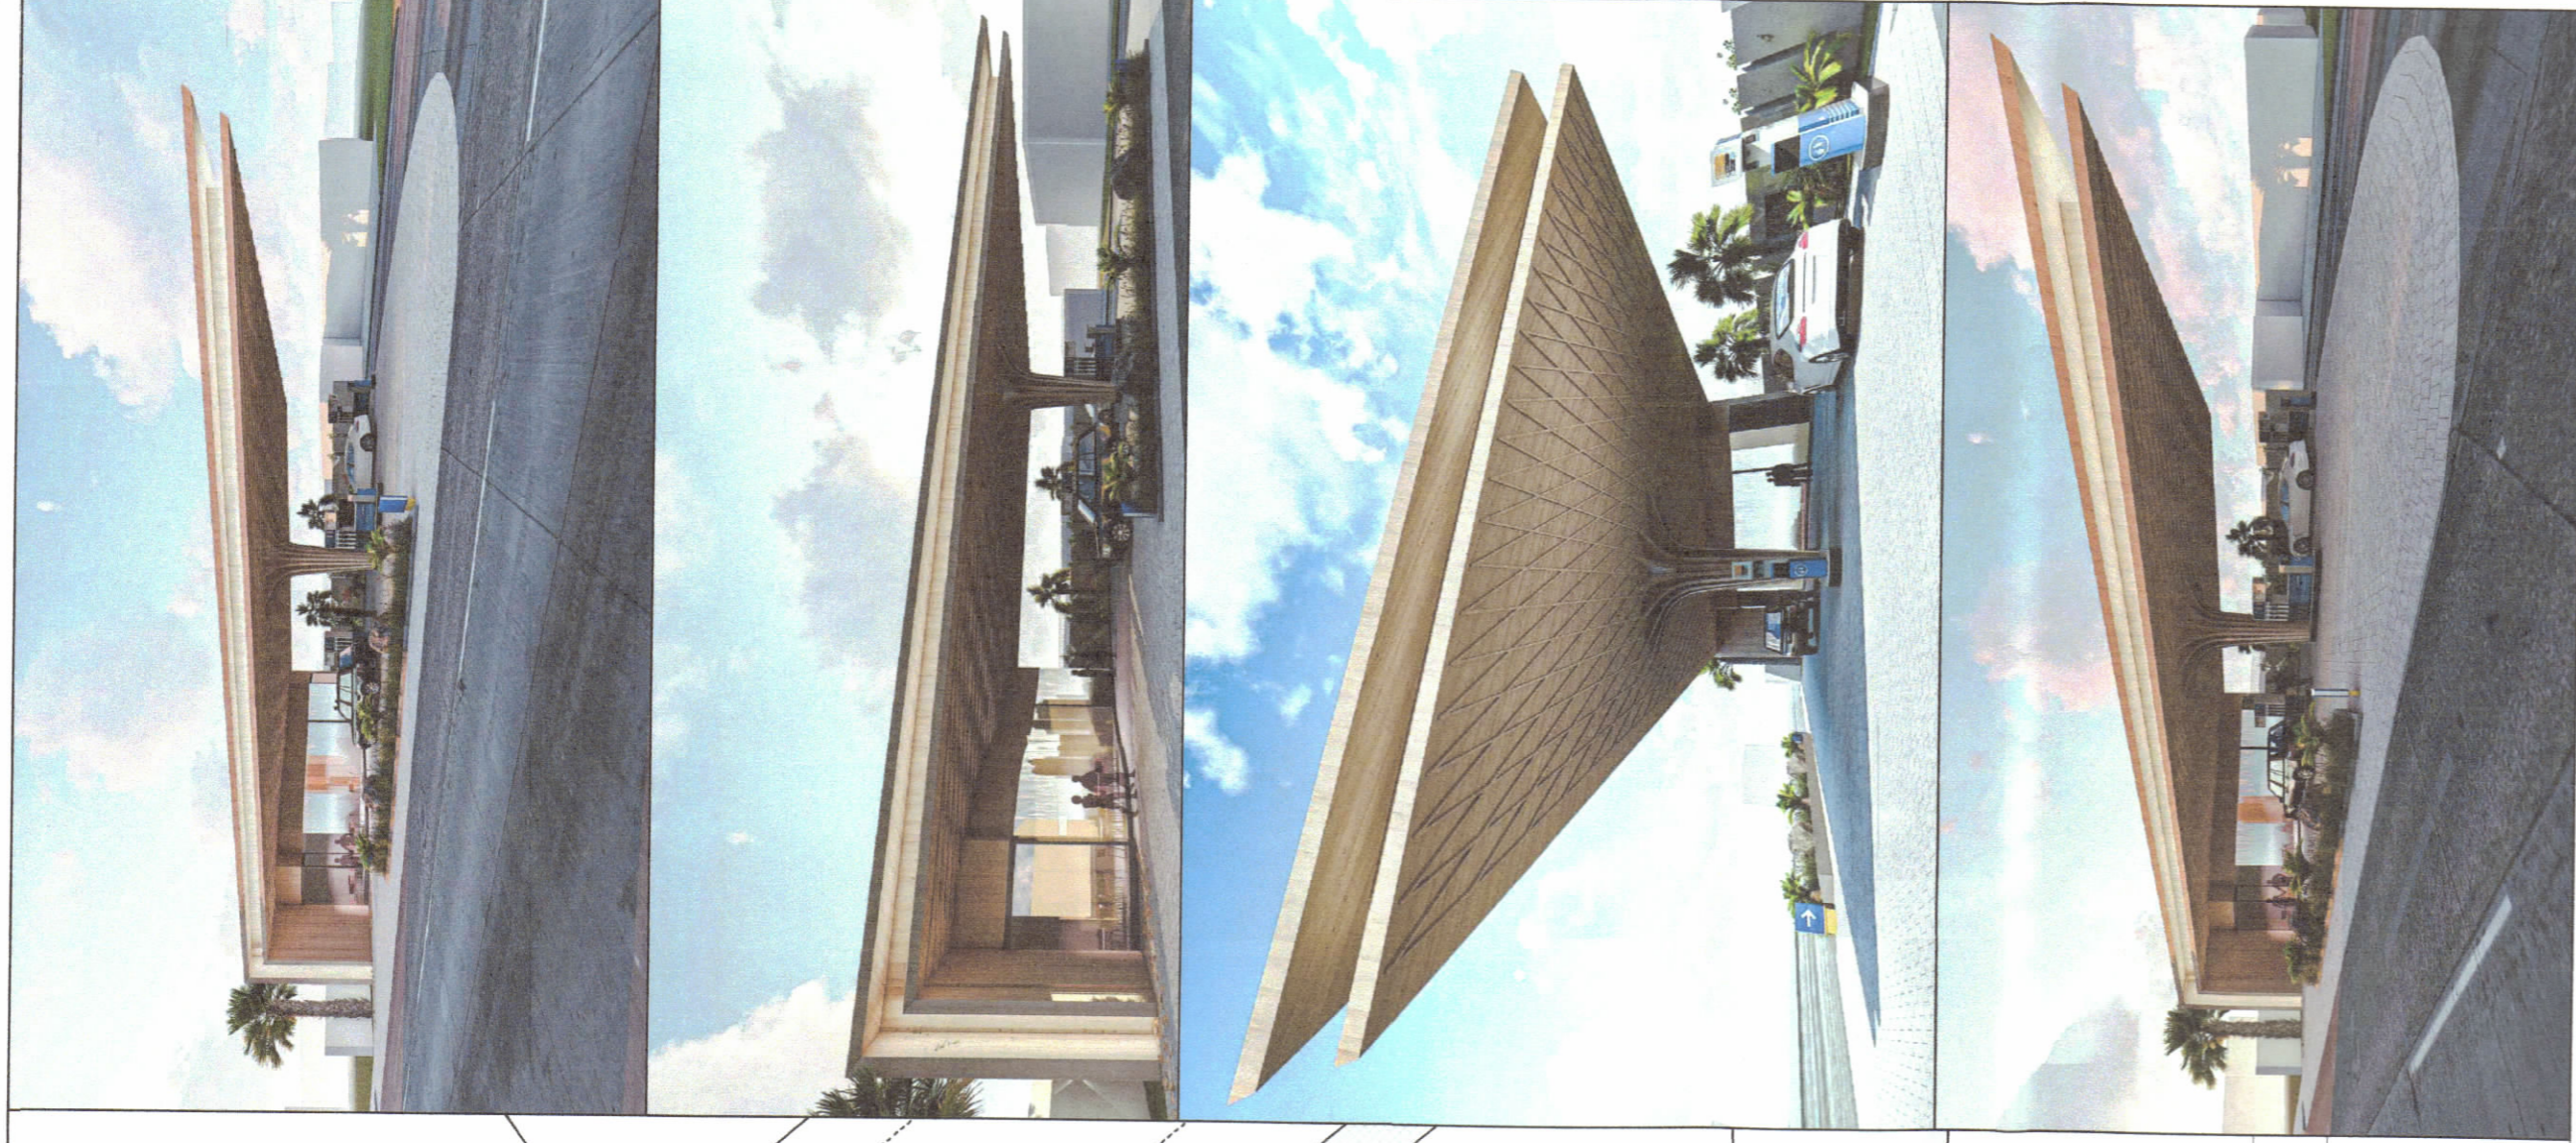

PAMJE TREDIMENSIONALE

TREGUESIT E ZHVILLIMIT

Superfaqe e përgjishme e truallit: 500 m²
 Superfaqe e truallit që përdoret për zhvillim: 500 m²
 Superfaqe e truallit e zonë nga struktura (gjurma): 57 m²
 Superfaqe e përgjishme e ndërimit: 11%
 Koeficienti i shfrytëzimit të truallit për ndërimit: 0.11
 Intansiteti i ndërimit: 0.11
 Lartësia maksimale e strukturës nga niveli i kuotës së sistemimit: 5.50m
 Numri i kateve mbi tokë: 1 kate
 Numri i kateve nën tokë: 0 kate


TREGUESI TEKNIK:

Zona kadastrale: 8593, Nr. Pasurie 8/510, Volumi 44, Faqe 135
 Kufizimet:
 Veri: Parcela Nr. pasurie 8/511
 Lindje: Parcela Nr. pasurie 8/511
 Perendim: Rruga Nr. pasurie 8/1
 Jug: Rruga Nr. pasurie 8/5


Distanca nga kufiri i pronës:
 Veri: objekt i kat - 2.00m, prej pompës së shërbimit - 31.8 m nga trupi i rrugës
 Jug: objekt i kat - 45.2 m, prej pompës së shërbimit - 9.1 m nga trupi i rrugës
 Lindje: objekt i kat - 2.00m, prej pompës së shërbimit - 8.3 m
 Perendim: objekt i kat - 5.50m, prej pompës së shërbimit - 9.5 m nga fundi i trupit të rrugës
 Veri-Perendim: 13.5m nga aksi i rrugës elbiznuese.

LEGJENDË:

- Kufiri i pronës
- Gjurma e Objektivit
- Rruga

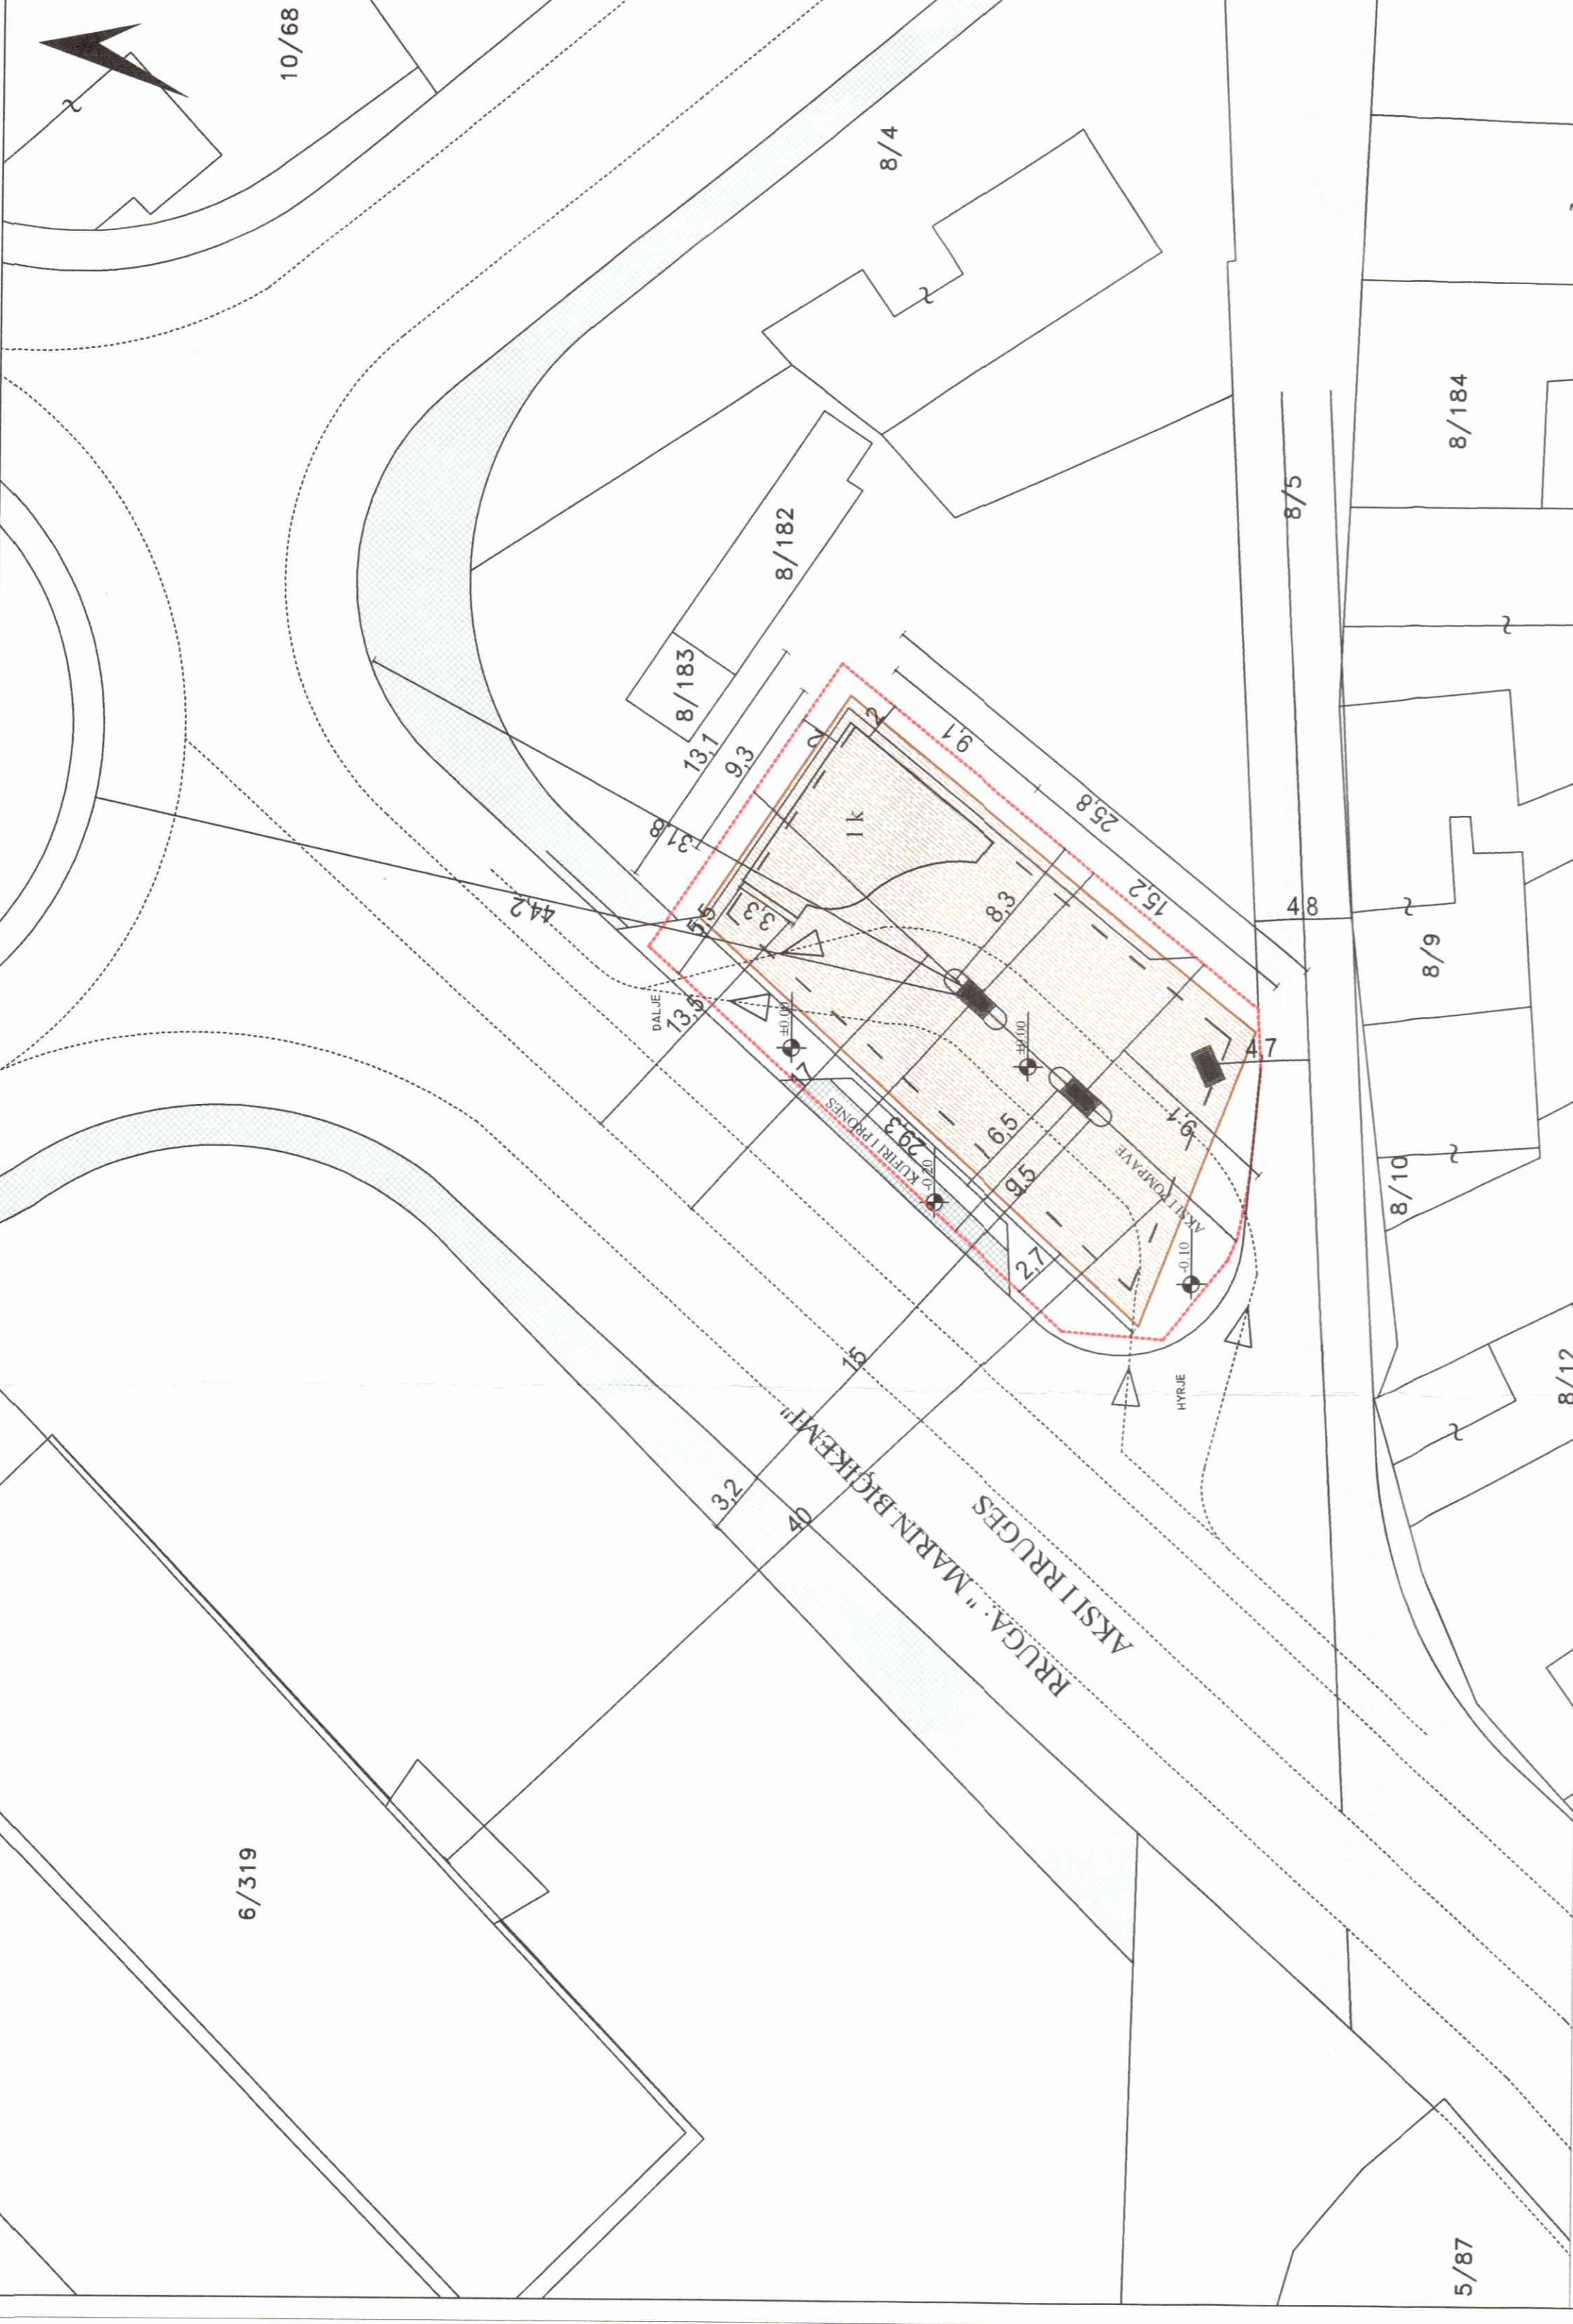

PLANI I VENDOSJES SË STRUKTURËS SHK. 1: 250

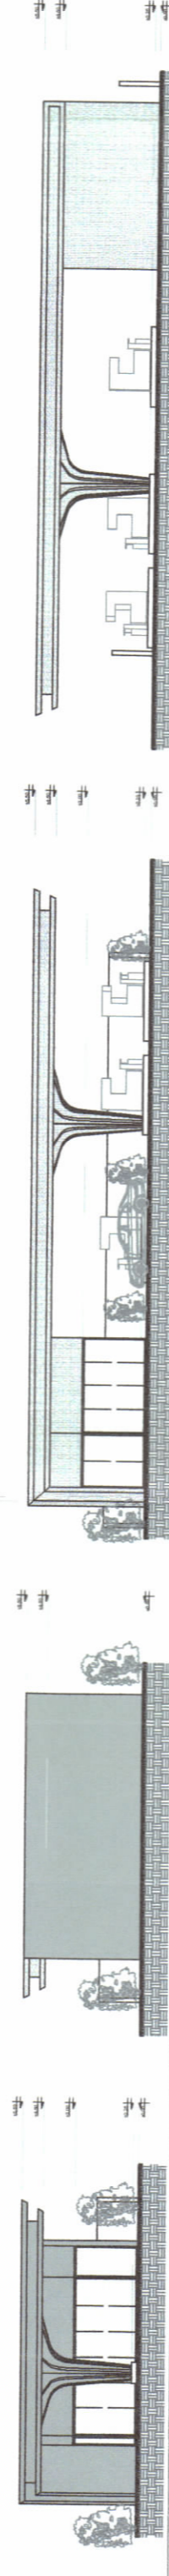

FASADA TE OBJEKTIT



HARTA TOPOGRAFIKE SHK. 1:1000

POZICIONI KADASTRAL SHK. 1:1000