


LEJJE NDËRTIMI PËR OBJEKTIN: "NDËRTIMI I HEC - GRABOVA 2, NË PELLGUN E PËRROIT TË GRABOVËS", PËRROI I GRABOVËS, BASHKIA GRAMSH, QARKU ELBASAN



PLANI I VENDOSJES SE SHTRUKTURES HEC - GRABOVA 2

SHK. 1:1:70000

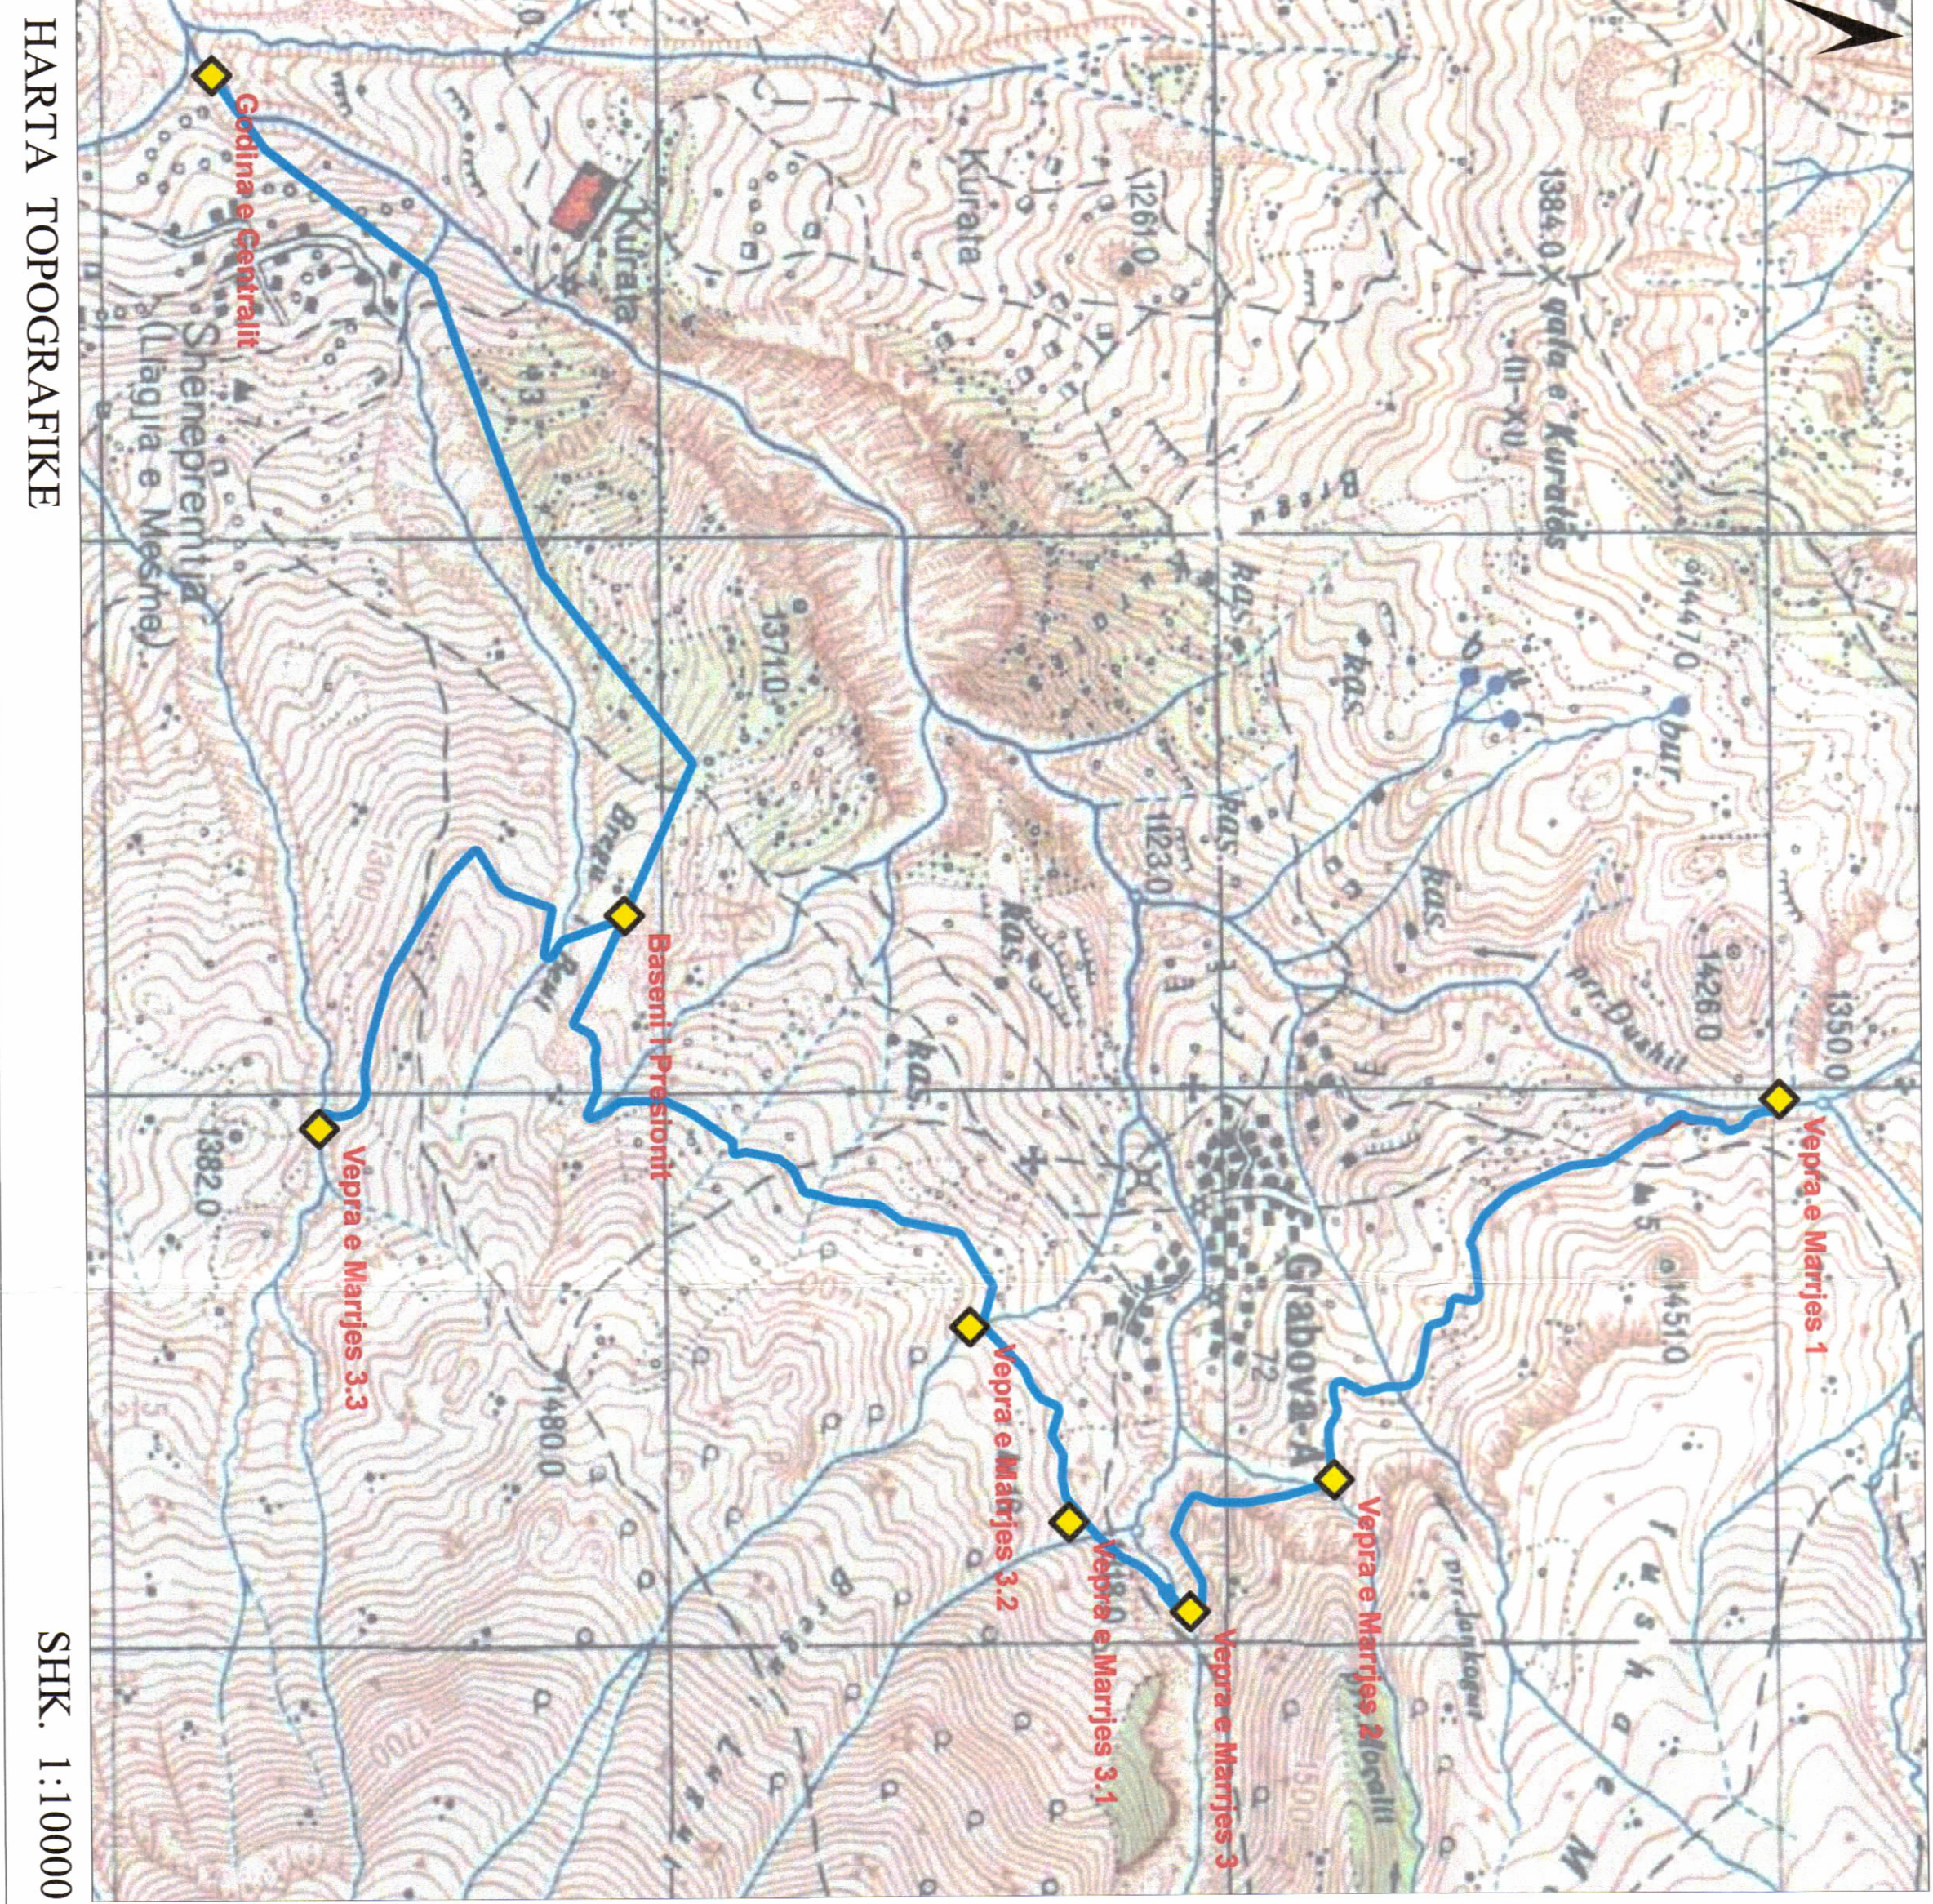

SHK. 1:1:10000

SHK. 1:1:10000



PAMJE TREDIMENSIONALE

TREGUESIT E ZHVILLIMIT

Sipërfaqja e ndërtimit të V. Marjës, B. Presionit
 Sipërfaqja e ndërtimit të Godines se Centralit
 Gjatesia lineare e Linjës Elektrike
 Gjatesia lineare e Kanalit të Derivacionit (1, 2, 3)
 Gjatesia lineare e Tubacionit Korrigjato SN4
 Gjatesia e Tubacionit të Presionit
 Lartësia Maksimale nga niveli i kuotës së sistemit
 Numri i Kateve mbi tokë
 Numri i Kaveve nën tokë

2764.75 m²
 1306.70 m²
 7850.00 m
 3733.34 m
 1034.00 m
 1900.00 m
 17.20 m
 1 kat
 0 kat

TREGUESIT TEKNIK

Kuota e Veprës së Marjës Nr.1
 Kuota e Veprës së Marjës Nr.2
 Kuota e Veprës së Marjës Nr.3
 Kuota e Veprës së Marjës Nr.3/1
 Kuota e Veprës së Marjës Nr.3/2
 Kuota e Veprës së Marjës Nr.3/3
 Kuota e Baseshit të Presionit
 Kuota e Godines se Centralit
 Fuqia e Instaluar
 Energjia Vjetore:

1357.00 m m.n.d
 1358.00 m m.n.d
 1353.30 m m.n.d
 1355.50 m m.n.d
 1355.30 m m.n.d
 1353.90 m m.n.d
 1350.07 m m.n.d
 869.00 m m.n.d
 10.800 Kw
 40,050.723 Kw/Vit

PRONAT QË ZHVILLOHET

Zona Kadastrale: ZK/1831:
 Nr.Pasurie 49,48, 52, 54, 56, 47, 46, 44, 43/1, 43/2, 36, 35, 32, 33, 31, 348, 341, 343, 339, 40, 271, 278, 227, 276/2, 275, 274, 281, 273, 2
 Nr.Pasurie 104/2, 146, 147, 148, 142, 152, 153, 155, 104/1, 181, 325, 342
 EP Dushku i Bulçarit, EP Subgore-Mali Graboves
 Ngrasrat Ekonomia Pjore: 1c, 28h, 28a, 30d dhe 32a



REPUBLIKA E SHQIPËRISË
 KËSHILLI KOMBËTAR I TERRITORIT

MIRATOHET

KRYETARI I K.K.T



Z. EDI RAMA

Znj: Belinda Batllaku

Ministër i Infrastrukturës dhe Energjisë

Miratuar me Vendim të KKT Nr. 9, Datë 30.12.2021

Leje Ndërtimi për objektin: "Ndërtimi i Durrimit të ri gjenerues të energjisë, Hec Grabova 2, në pellgun e Përroit të Grabovës, Bashkia Gramsh, Qarku Elbasan" me subjekt zhvillues shoqërië "H.K Hec Grabova 2" sh.p.k.

EMËRTIMI I LETËS:	PLANI I VENDOSJES SE SHTRUKTURES HEC - GRABOVA 2
POROSITËS:	H.K HEC GRABOVA 2 Aurelia Dole Tulliza Kajtani Lidhja e kontaktit: 0706-0606
PROJEKTUES:	GR ALBANIA Aldemir Kallaku Lidhja e kontaktit: 0706-0606
ZHVILLUES:	H.K HEC GRABOVA 2 Aurelia Dole Tulliza Kajtani Lidhja e kontaktit: 0706-0606
FAZA E PROJEKTTI:	PROJEKT ZBATIMI
SHKALLA 1:7000	NR. I LETËS A-01
	NR. I KOPËRJEVE 01/06-0606