

**LEJE NDËRTIMI INFRASTRUKTURE PËR OBJEKTIN: "PARKU FOTOVOLTAIK KARAVASTASA", ME VENDNDODHJE NË BASHKINË DIVJAKË DHE BASHKINË FIER, ME SUBJEKT ZHVILLUES SHOQËRINË "KARAVASTA SOLAR" SH.P.K**




REPUBLIKA E SHQIPËRISË  
KËSHILLI KOMBËTAR I TERRITORIT

MIRATOHET  
KRYETARILIK K.T

Z. EDI RAMA



Nivëzia Llojshmëri	Zona Kadestrale 2443	Sip m2
402	96400	96400
403	98200	98200
404	92200	92200
405	96900	96900
406	97700	97700
410/1	100300	100300
411/1	100200	100200
412	90800	90800
413	98300	98300
414	98300	98300
<b>Shuma 1</b>	<b>969300</b>	<b>969300</b>
Nivëzia Rrëmësi	Zona Kadestrale 2085	Sip m2
218/6	13125	13125
220/1	33774	33774
220/3	64593	64593
221/1	18548	18548
221/3	146737	146737
224/1	166155	166155
225/1	149506	149506
226/1	144257	144257
227/3	64768	64768
228/3	90262	90262
229/3	98542	98542
<b>Shuma 2</b>	<b>992385</b>	<b>992385</b>
<b>Sip. Totale</b>	<b>1961685</b>	<b>1961685</b>

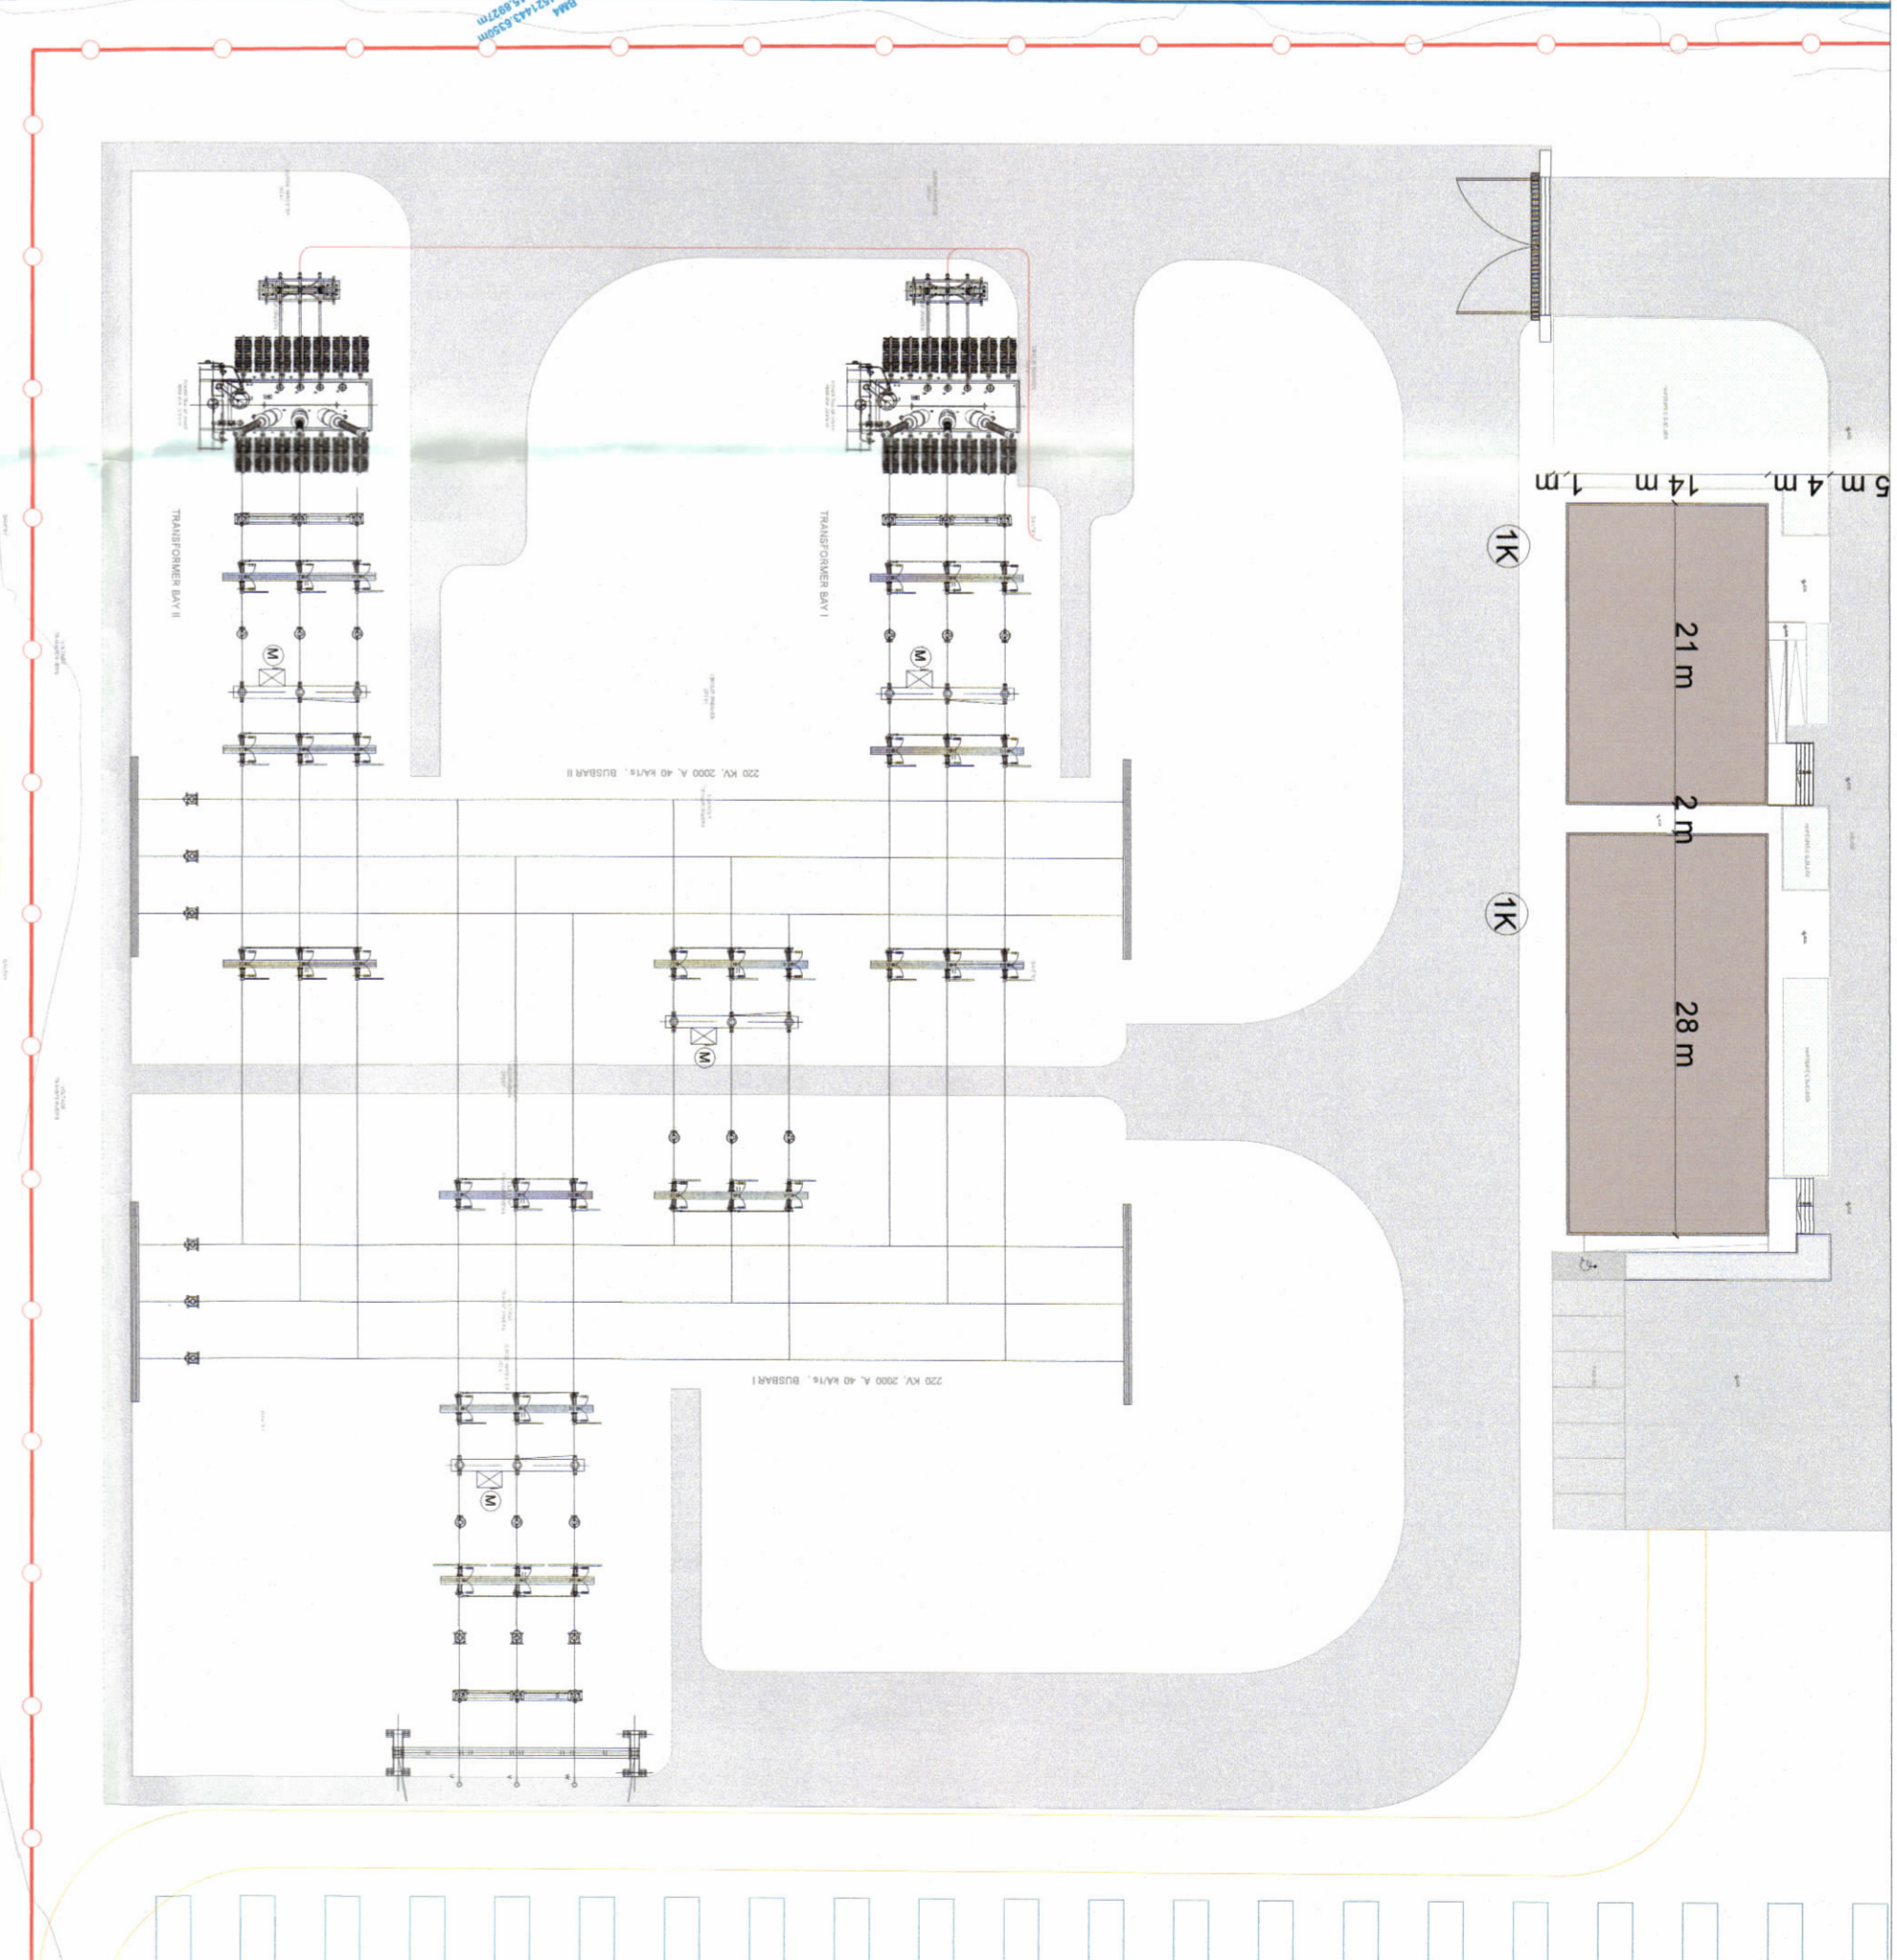


Skema e Nënstacionit SHK. 1:500

SHËNIM:  
Kurfi me të kuqe tregon parcelat që zhvillohen  
Kanalat dhe rrugët ndërmjet parcelave nuk janë objekt zhvillimi



PANJË TREDIMENSIONALE

PLANI I VENDOSJES SË STRUKTURËS SHK. 1:5,000

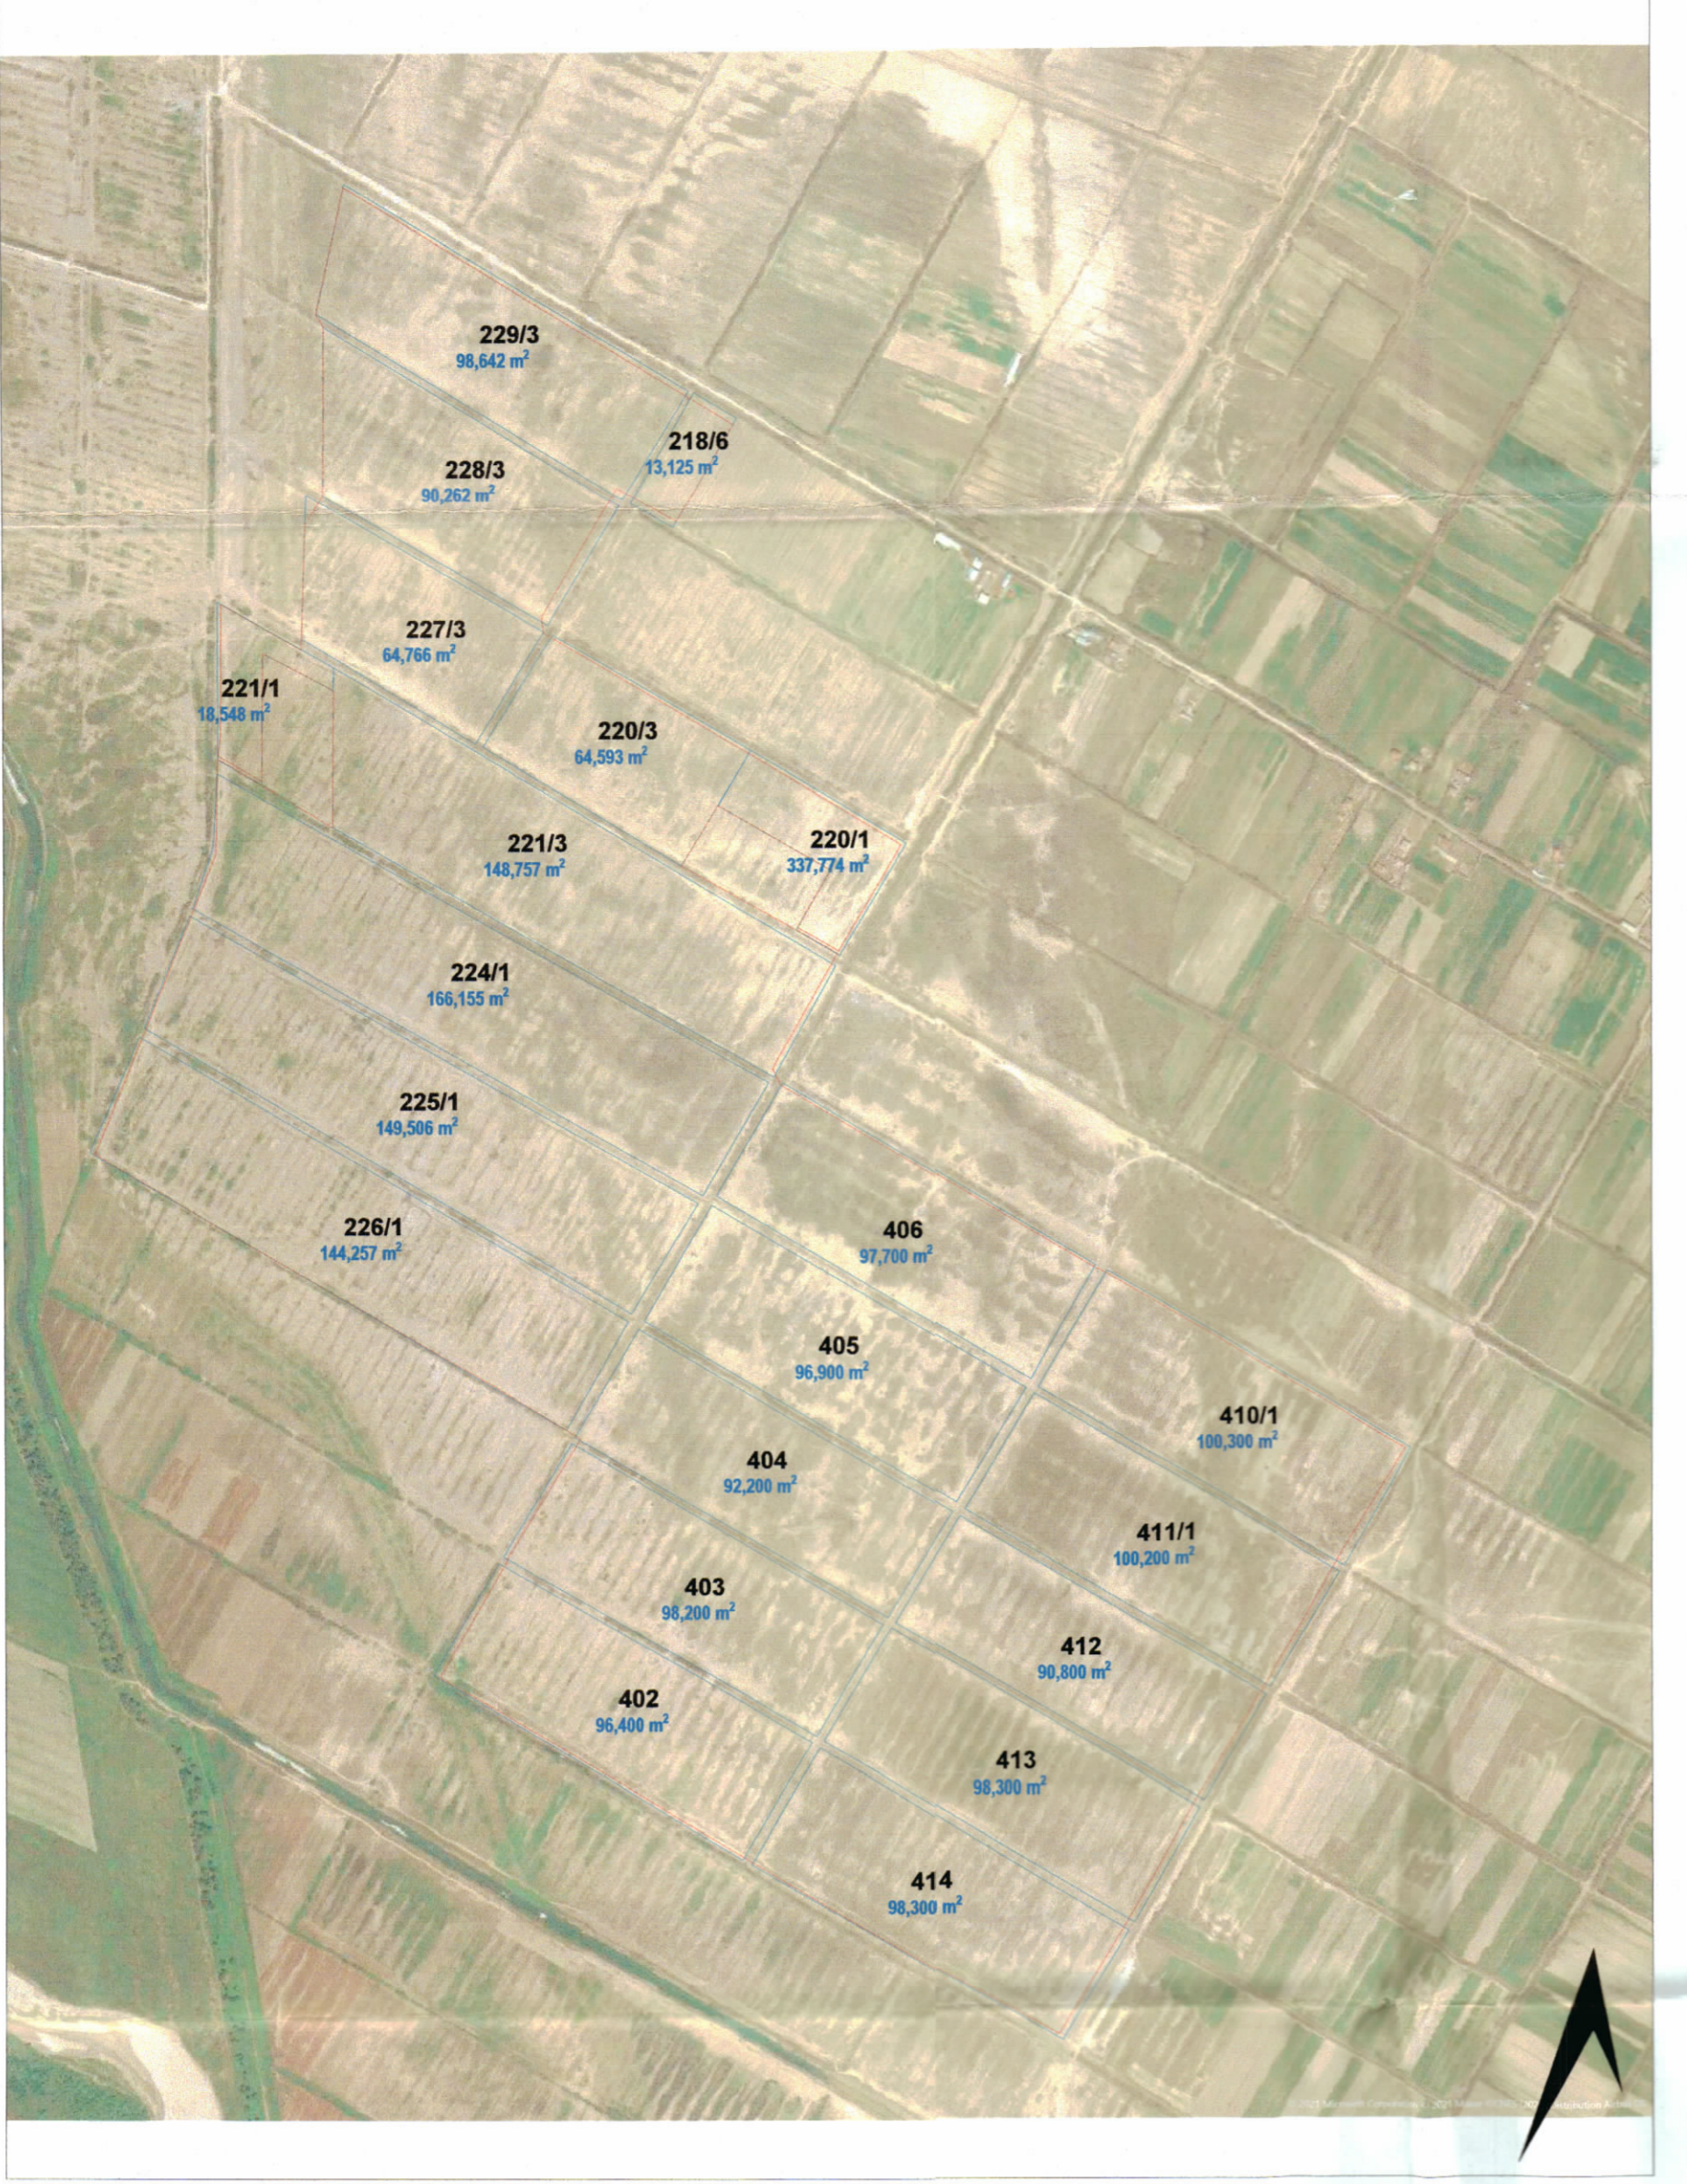

POZICIONI KADASTRAL SHK. 1:10,000



HARTA TOPOGRAFIKE SHK. 1:10,000

**TREKËSIT E ZHVILLIMIT:**  
Sipërfaqe e përgjithshme e truallit: 1,961,685 m<sup>2</sup>  
Sipërfaqe e truallit e zënë nga struktura (panele+objekte): 1,787,421 m<sup>2</sup>  
Sipërfaqe e truallit e zënë nga panelet: 1,785,255 m<sup>2</sup>  
Sipërfaqe e truallit e zënë nga objektet: 2166 m<sup>2</sup>  
Sipërfaqe e përgjithshme e ndërtimit për objektet: 2166 m<sup>2</sup>  
Koeficienti i shfrytëzimit të truallit për panele dhe objekte: 91%  
Koeficienti i shfrytëzimit të truallit për rrugë dhe hapësira të lira: 9%  
Intensiteti i ndërtimit: ±0.001  
Lartësia maksimale e strukturës nga niveli i kuotës së sistemit: +4.50m  
Numri i katëve mbi tokë: 1KT  
Numri i katëve nën tokë: 0KT

**LEGJENDE:**

- Rrugë aksuale gjyresore
- Rrugë aksuale kryesore
- Kulfi i Zhvillimit
- Ndërtimes e Sigurata
- Ndërtimesi
- Kanalat fancevri ujfi (rrugë e re e propozuar)
- Kanalat fancevri ujfi
- Hyje e Impantit Fotovoltaik
- Qendra e Transformatorit
- Kanalat fancevri ujfi

Mitratar me Vendim të KKT Nr.6, Datë 13/07/2021		
LEJE NDËRTIMI INFRASTRUKTURE PËR OBJEKTIN: "PARKU FOTOVOLTAIK KARAVASTASA", ME SUBJEKT ZHVILLUES SHOQËRINË "KARAVASTA SOLAR" SH.P.K		
EMËRTIMI I LETËS:	Plani i Vendosjes së Strukturës së Objektivit: "Parku Fotovoltaik Karavastasa"	
PROJEKTUES:	ABKONS sh.p.k N.6713/11	
ZHVILLUES:	KARAVASTA SOLAR SH.P.K	
FAZË E PROJEKTT:	PROJEKT ZBATIMI	
SHKALLA 1:5000	NR. I LETËS A-01	NR. I KOPJEVE 07/06

Znj. Belinda Balluku  
Ministër i Infrastrukturës dhe Energjisë