


LEJJE NDËRTIMI PËR OBJEKTIN: "SHKOLLA PËR ARSIMIN E MESËM "DALIP TOPI", ME VENDNDODHJE NË RRUGËN SHEFQËT KUKA, BASHKIA TIRANË", ME ZHVILLUES BASHKIA TIRANË.



PLANI I VENDOSJES SË STRUKTURËS SHK. 1:500

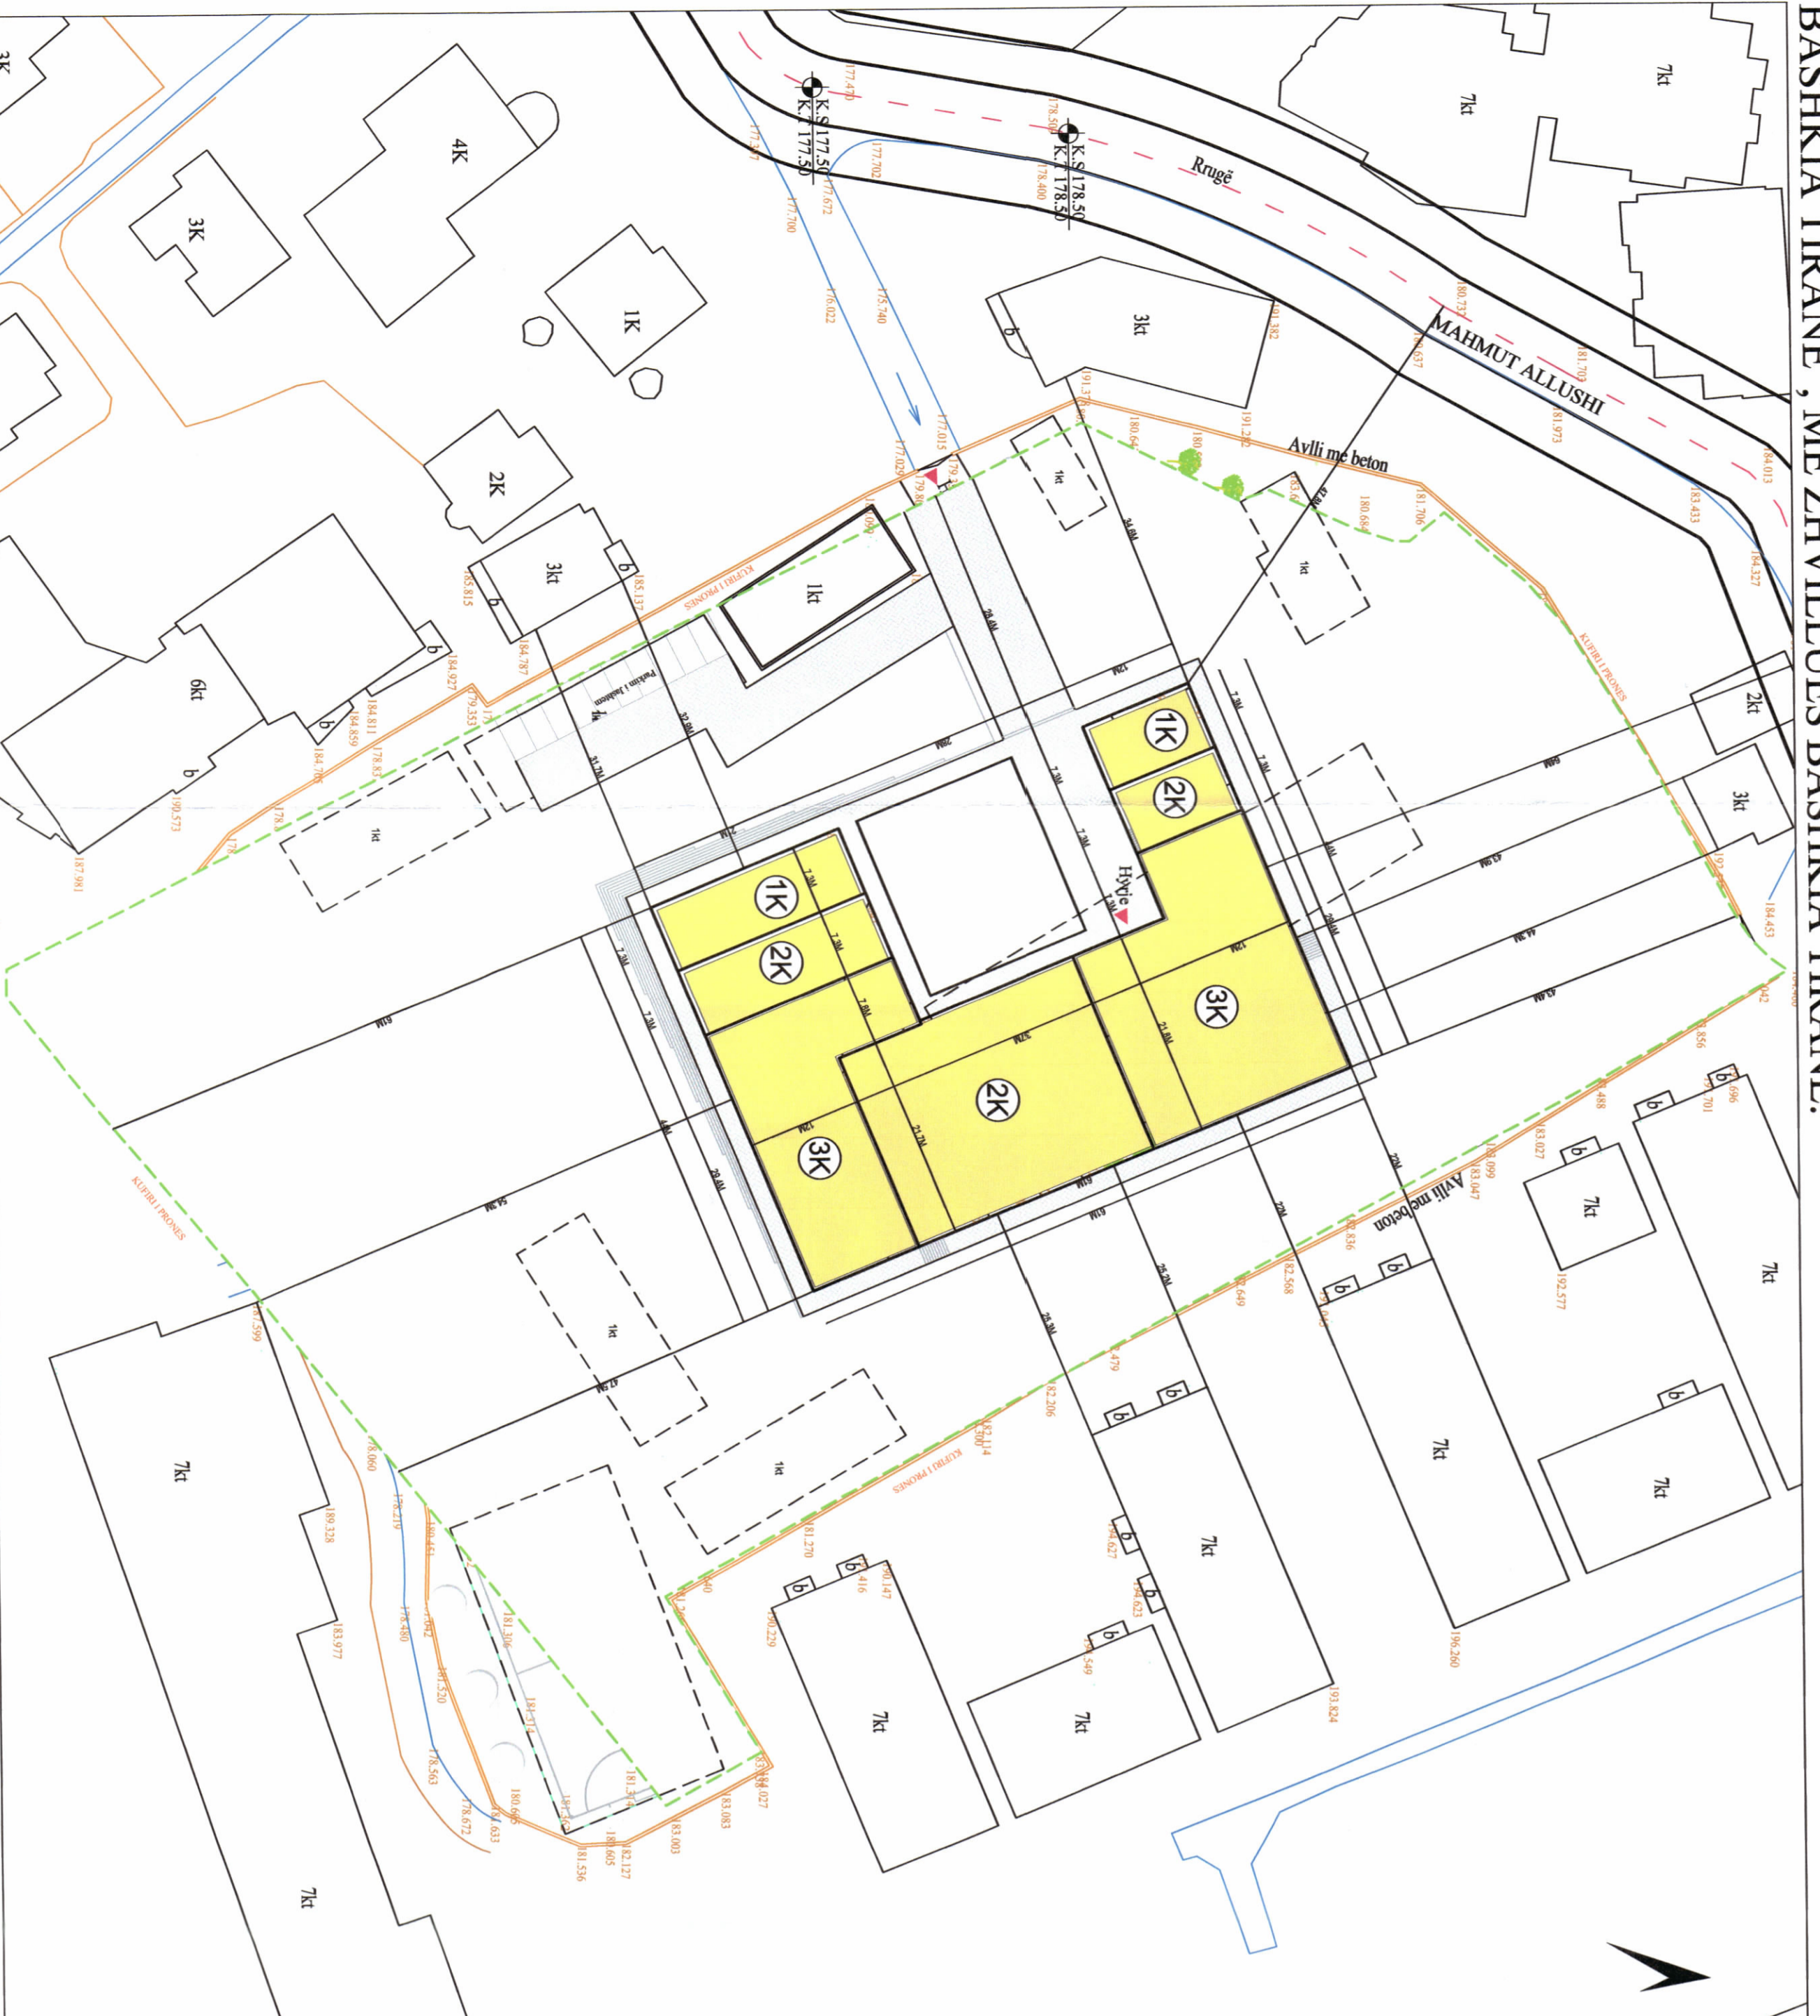


POZICIONI KADASTRAL SHK. 1:1500



HARTA TOPOGRAFIKE SHK. 1:1500

PAMJE TREDIMENSIONALE

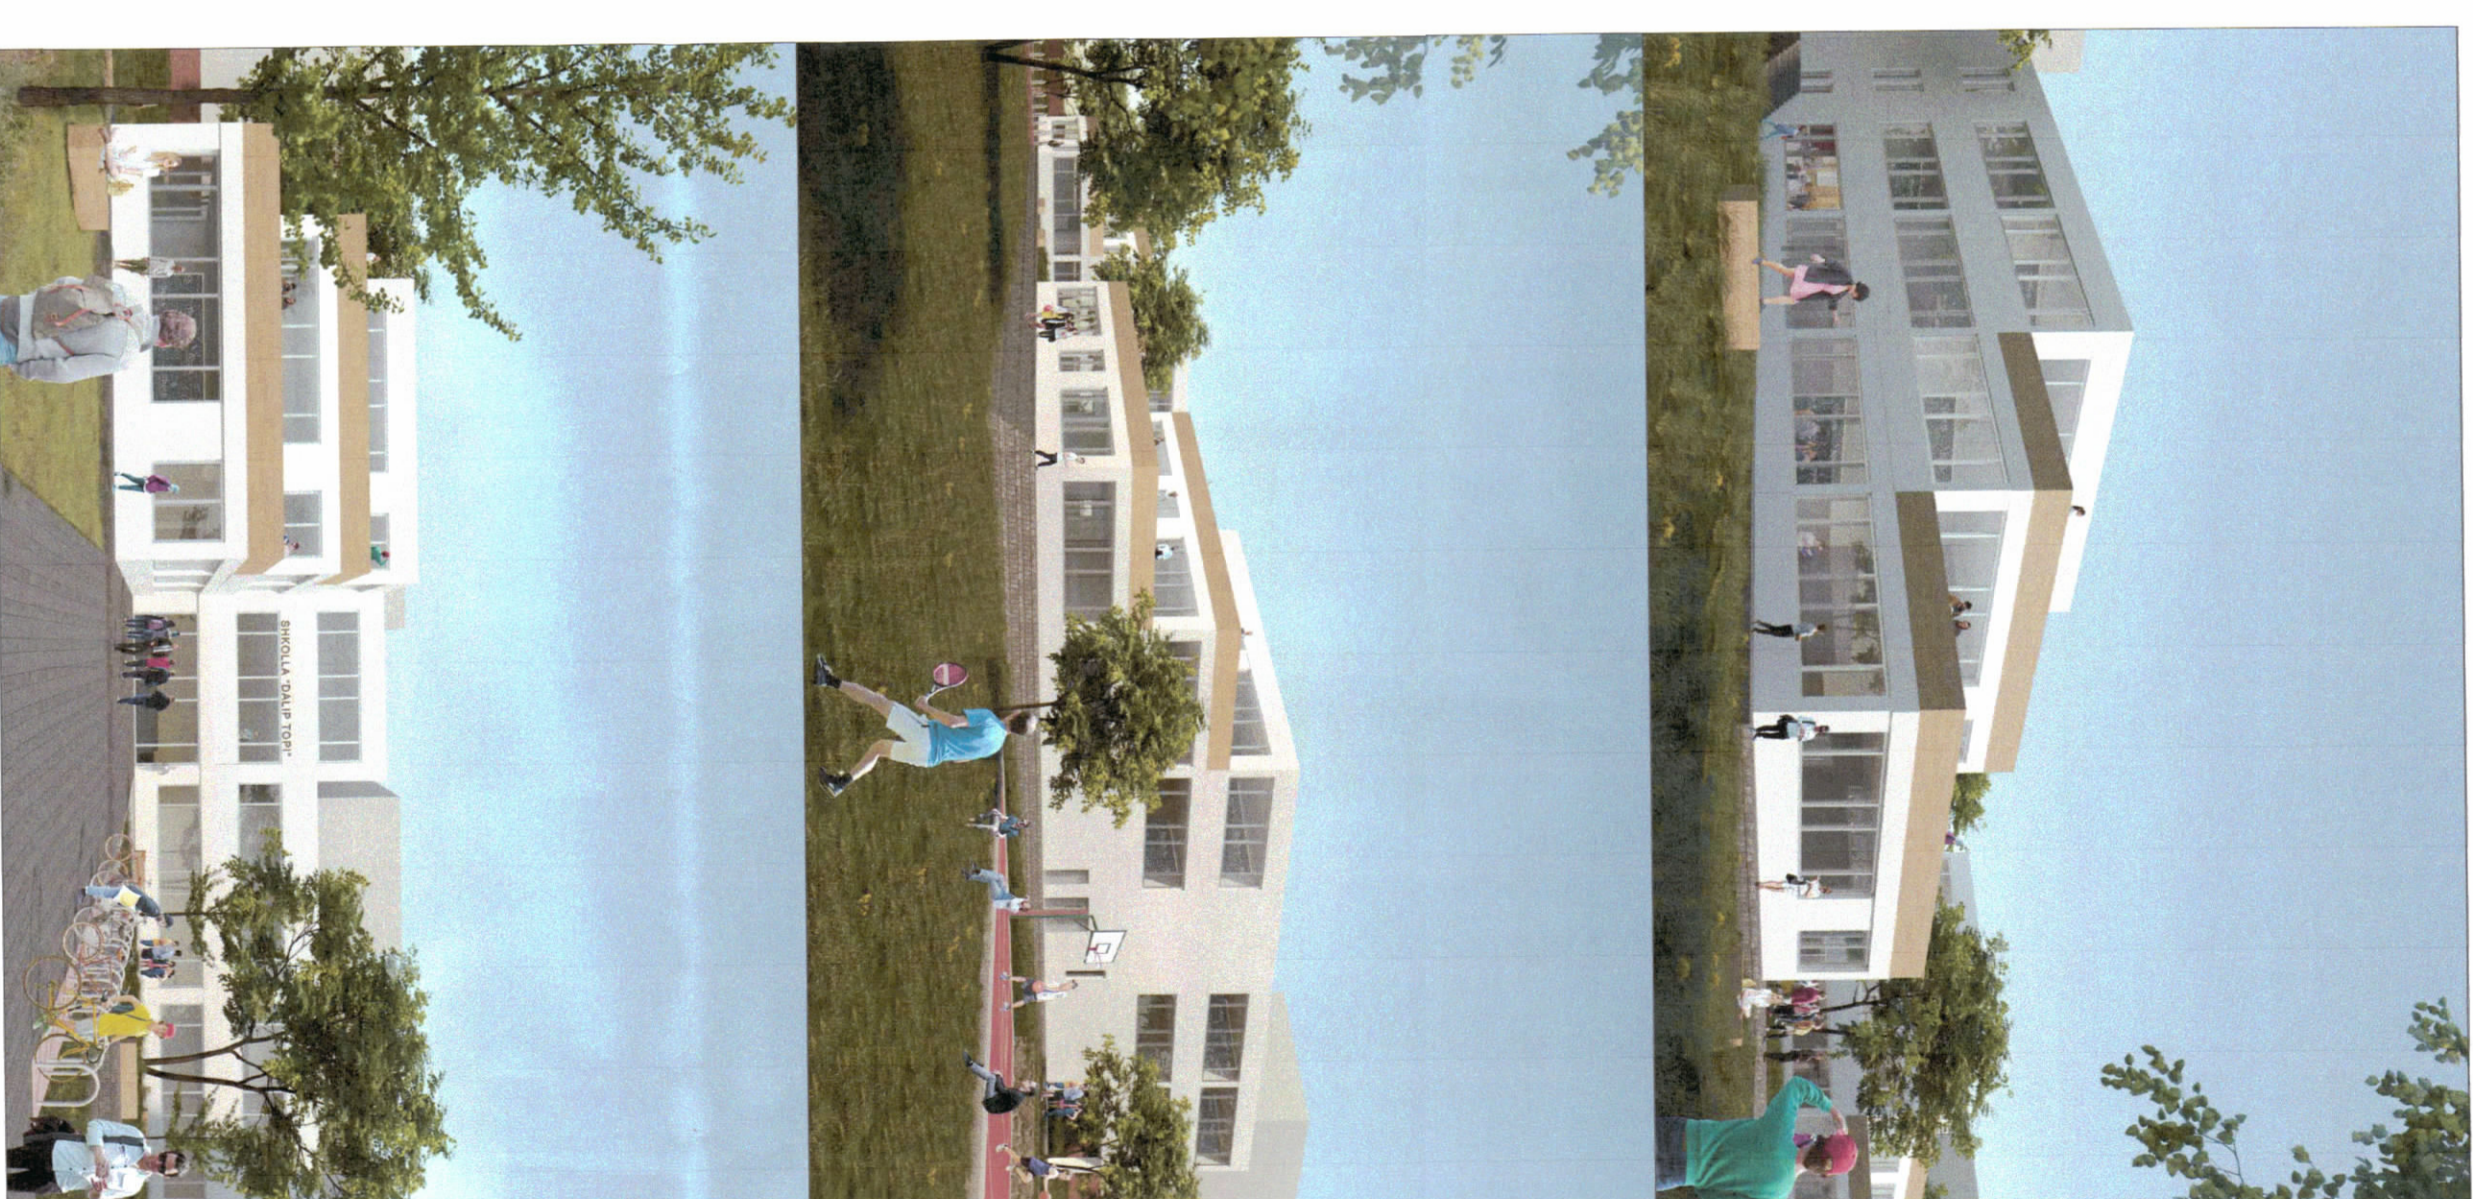

TREGUESIT E ZHVILLIMIT:

Sipërfaqe e përgjithshme e trinalit:	13244 m ²
Sipërfaqe e trinalit e zënë nga struktura (gjurma):	2077 m ²
Sipërfaqe e përgjithshme e ndërtimit mbi tokë:	4203 m ²
Sipërfaqe e përgjithshme e ndërtesave ekzistuese	146 m ²
Koeficienti i shfrytëzimit të trinalit për ndërtim:	15,6 %
Intensiteti i ndërtimit:	0,32
Lartësia maksimale e strukturës nga niveli i kuotës së sistemit:	11,30 m
Numri i katëve mbi tokë:	3 kat
Numri i katëve nën tokë:	0 kat

TREGUESI TEKNIK:

Zona Kadastrale: Z.K. 2460; Nr. pasurie 194/28, në emër të: Bashkia Tiranë

Distancaat nga kufiri i pronës:

Veriu	44m,
Lindja	21,7m,
Jugu	34,6m,
Perëndimi	45m.

LEGJENDË:

- KUFIRI I PRONËS
- OBJEKTI RI
- OBJEKTE EKZISTUES
- OBJEKTE QË PRISHEN
- KUOTAT




REPUBLIKA E SHQIPËRISË
KËSHILLI KOMBËTAR I TERRITORIT

MIRATOHET

KRYETARI I K.K.T

Z. EDI RAMA

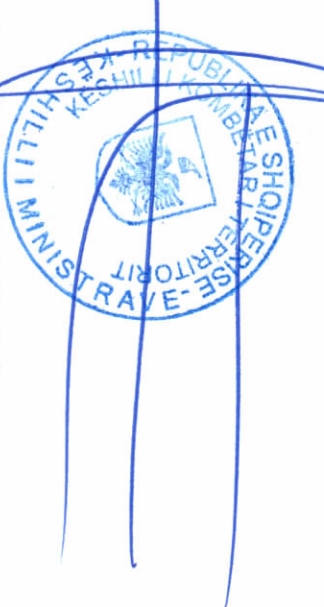

Znj. Beinda Balluku
Ministër i Infrastrukturës dhe Energjisë



Miraturar me Vendim të KKT Nr. 9, Datë 17.03.2021

LEJJE NDËRTIMI PËR OBJEKTIN: "SHKOLLA PËR ARSIMIN E MESËM "DALIP TOPI", ME VENDNDODHJE NË RRUGËN SHEFQËT KUKA, BASHKIA TIRANË", ME ZHVILLUES BASHKIA TIRANË.

EMËRTIMI I FLETËS: PLANI I VENDOSJES SË STRUKTURËS PËR OBJEKTIN: SHKOLLË PËR ARSIMIN E MESËM TË LARTË "DALIP TOPI"

ZHVILLUES: BASHKIA TIRANË

PROJEKTUES: SON
Engineering & Construction

NDËRTUES: BASHKIA TIRANË

FAZA E PROJEKTT: LEJJE NDËRTIMI

SHKALLA 1:500 NR. I FLETËS A-01 NR. I KOPJEVE 02/06