



LEJE NDËRTIMI PËR OBJEKTIN: AMBIENT MAGAZINIMI PËR FABRIKËN E PRODHIMIT TË TRANSFORMATORËVE TM, TU DHE RIMONTIT TË TRANSFORMATORËVE TË FUQISË DERI NË 110 KW (LËNDA E PARË + PRODUKTI I GATSHËM)



PLANI I VENDOSJES SË STRUKTURËS SHK. 1:500

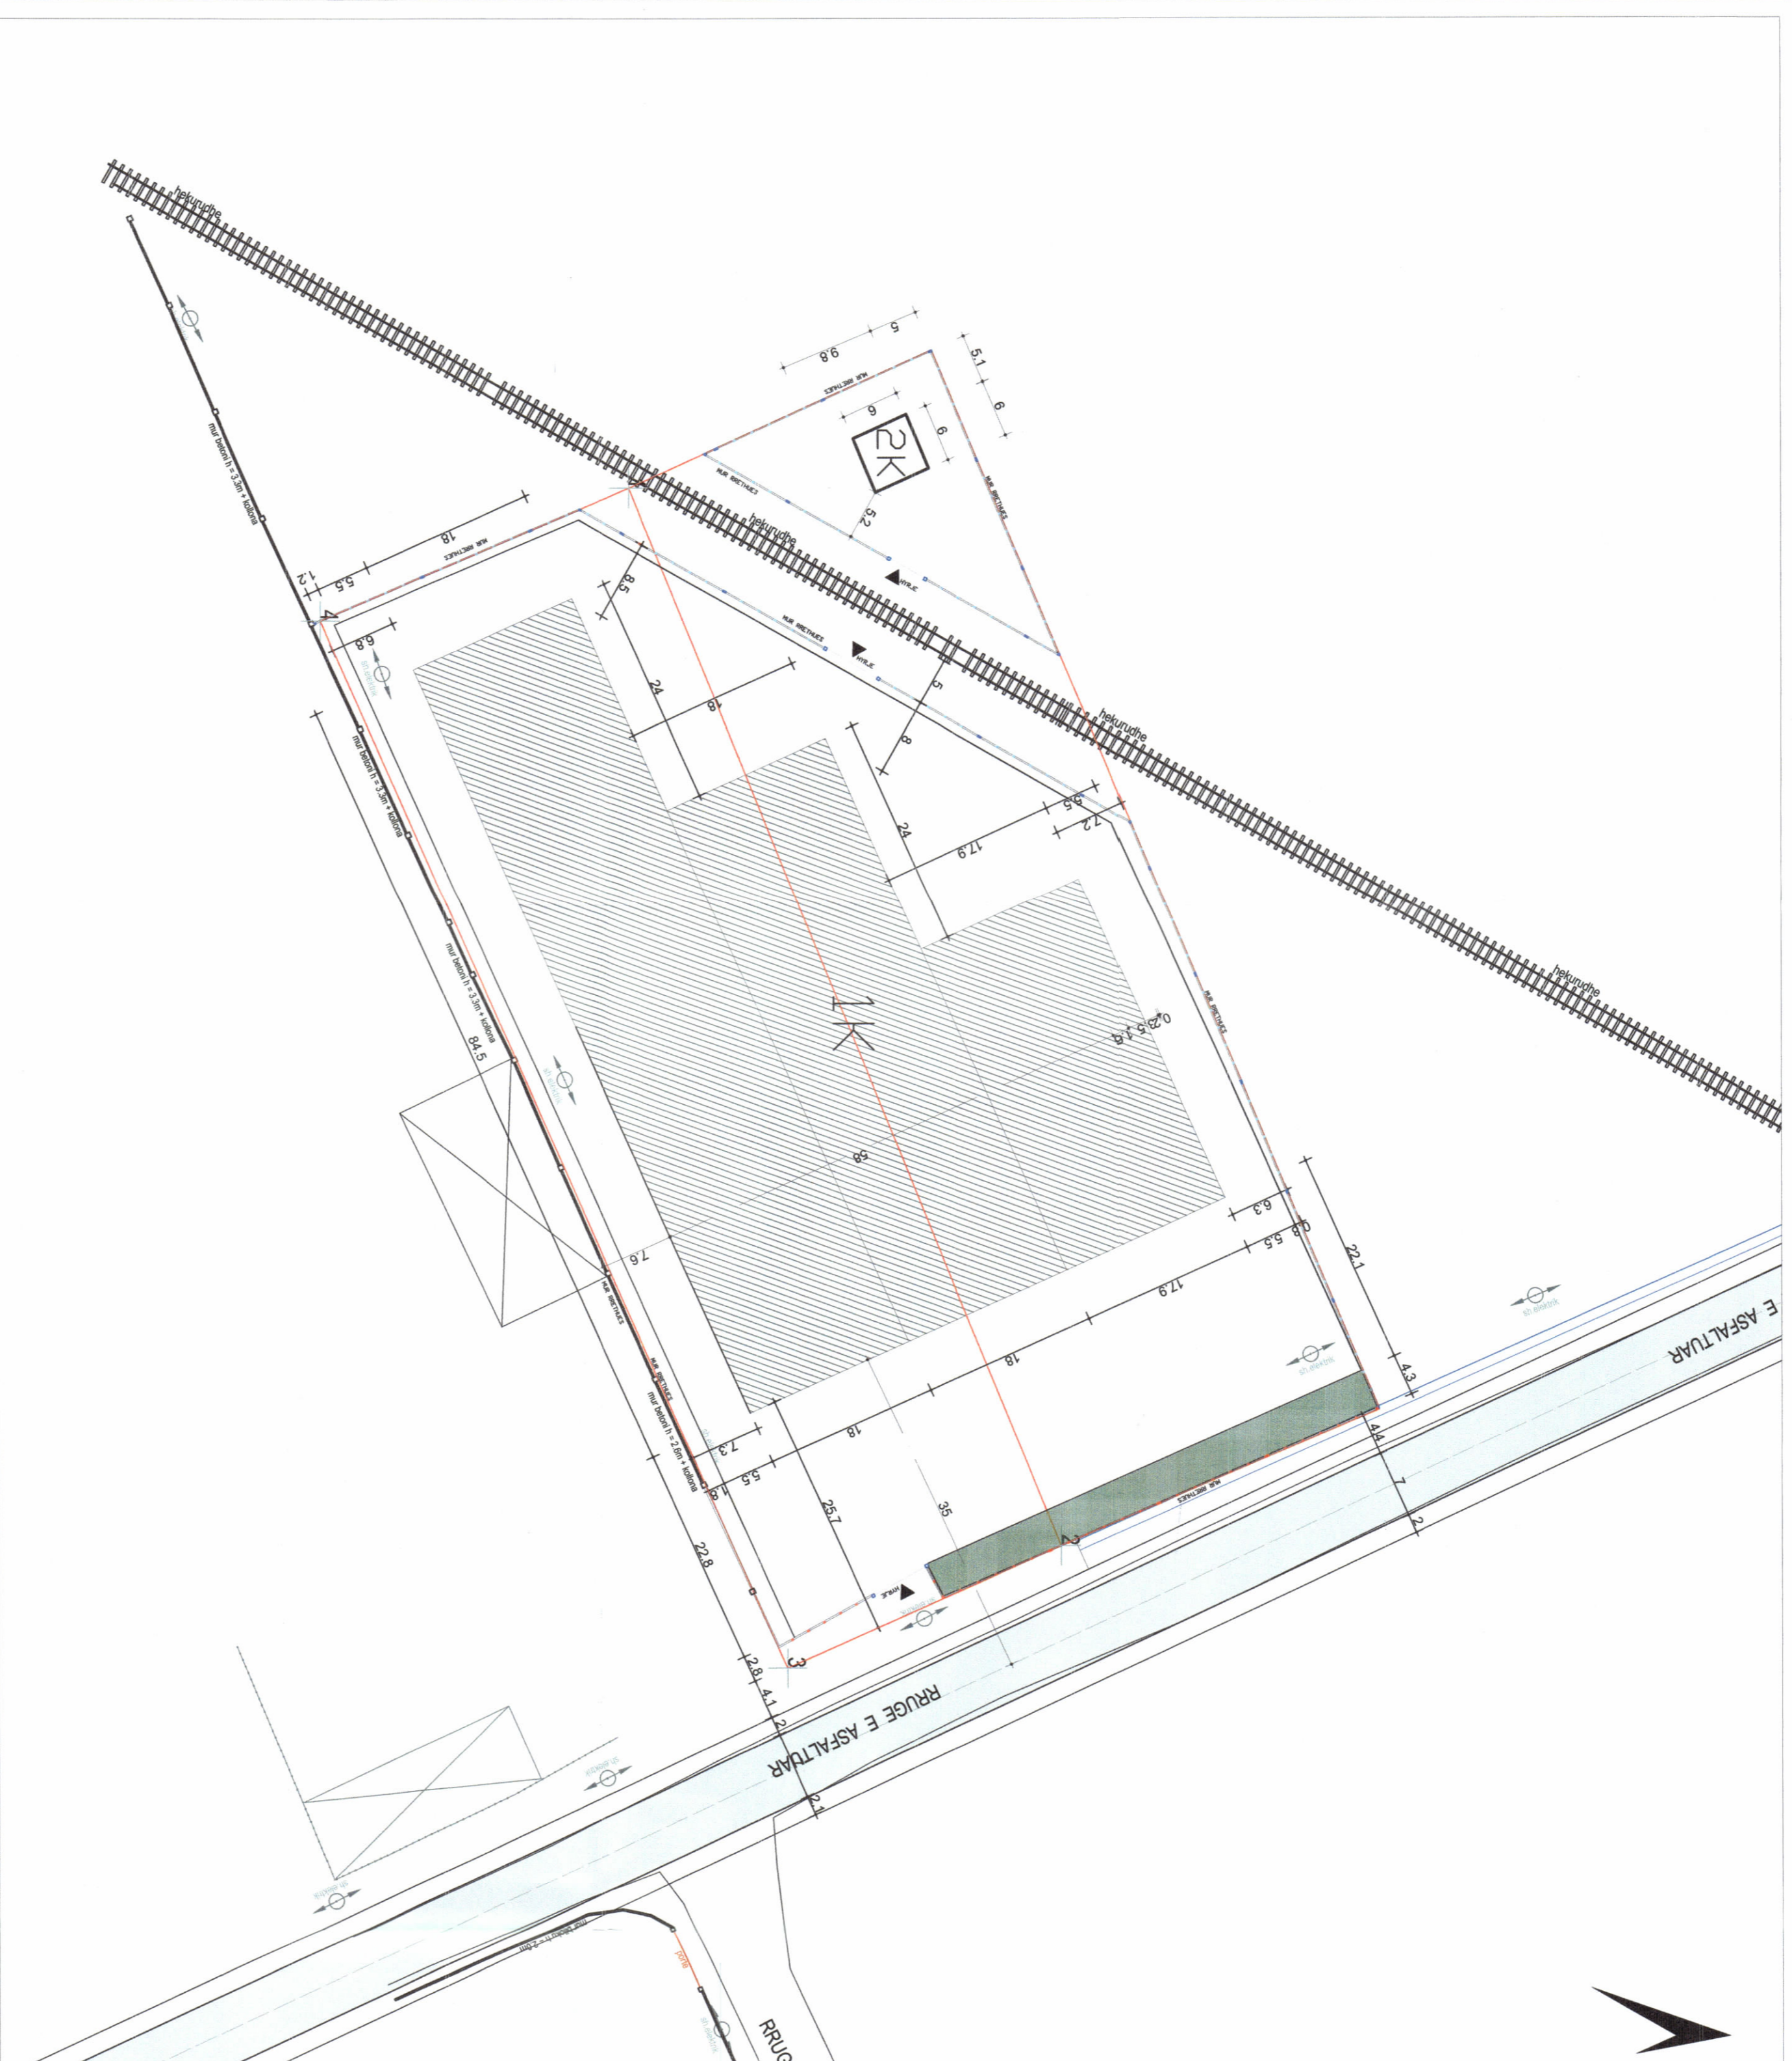

POZICIONI KADASTRAL SHK. 1:1500

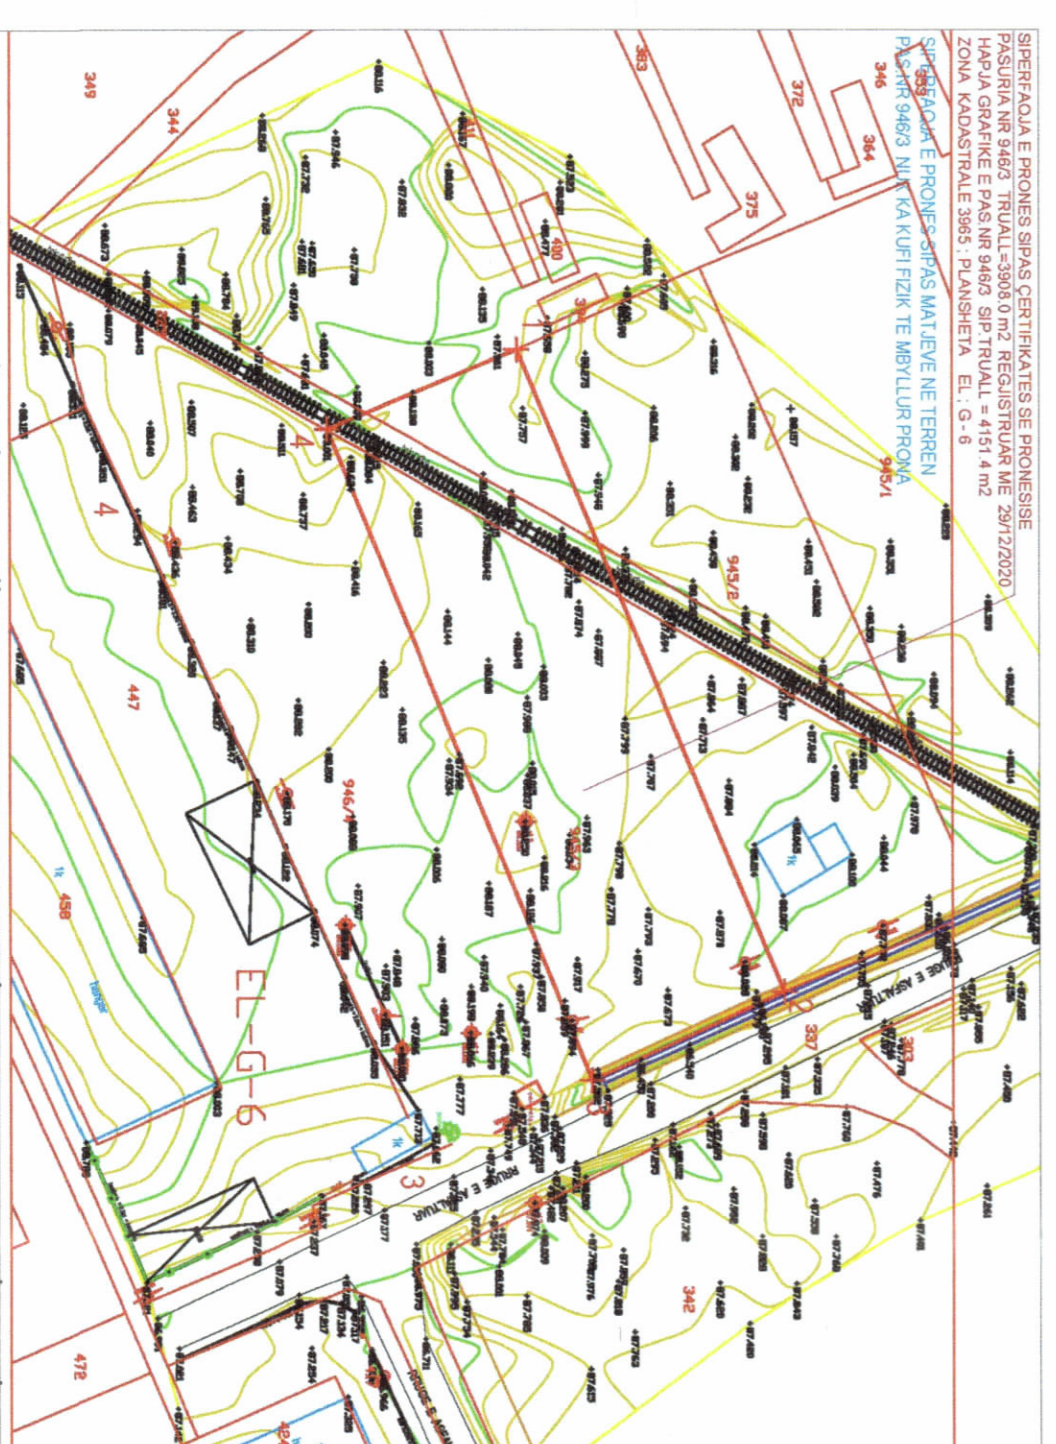

HARTA TOPOGRAFIKE SHK. 1:1500

TREGUESIT E ZHVILLIMIT

Sipërfaqe e përgjithshme e truallit: 7816 m²
Sipërfaqe e truallit e zënë nga struktura (gjinia): 3264 m²
Sipërfaqe e përgjithshme e ndërtimit: 3264 m²
Koeficienti i shfrytëzimit të truallit për ndërtim: 42 %
Intesiteti i ndërtimit: 0.42
Lartësia maksimale e strukturës nga niveli i kuotës së sistemit: 8.40 m
Numri i katëve mbi tokë: 1
Numri i katëve nën tokë: 0

TREGUESI TEKNIK:

NR. PASURIE 946/3, 946/4 DHE ZONA KADASTRALE: 3965
DISTANCA TË KUFIRI I PRONËS: V. 6.3M L. 2.57M J. 6.8M P. 8.2M

LEGJENDE:

- KUFIRI I PRONËS
- ▭ OBJEKTI RI
- ▭ OBJEKTE EKZISTUESE
- X KUOTAT



REPUBLIKA E SHQIPËRISË
KËSHILLI KOMBËTAR I TERRITORIT

MIRATOHET

KRYETARI I K.K.T

Z. EDI RAMA



Znj. Belinda Balluku
Ministër i Infrastrukturës dhe Energjitikës



Miratuar me Vendim të KKT Nr. 03, datë 16.03.2022

LEJE NDËRTIMI PËR OBJEKTIN: AMBIENT MAGAZINIMI PËR FABRIKËN E PRODHIMIT TË TRANSFORMATORËVE TM, TU DHE RIMONTIT TË TRANSFORMATORËVE TË FUQISË DERI NË 110 KW (LËNDA E PARË + PRODUKTI I GATSHËM)

EMËRTIMI I FLETËS:

Plani i vendosjes së strukturës për objektin "Ambient magazinimi për fabrikën e prodhimit të transformatorëve TM, TU dhe rimontit të transformatorëve të fuqisë deri në 110 Kw (lenda e parë dhe produkti i gatshëm)

POROSITËS:

ELEKTRO INVEST sh.p.k.

PROJEKTUES:

STUDIO B&L sh.p.k.

ZHVILLUES:

ELEKTRO INVEST sh.p.k.

FAZA E PROJEKTTI:

PROJEKT LEJE NDËRTIMI

SHKALLA
1:500

NR. I FLETËS
A-01

NR. I
KOPJEVE
01/06

