


LEJE NDËRTIMI PËR OBJEKTIN: RIKONSTRUKSIONI I XHAMISË SË PLUMBIT" ME VENDODHJE NË BASHKINË SHKODËR



PAMJE TE PROJEKTTIT TË XHAMISË

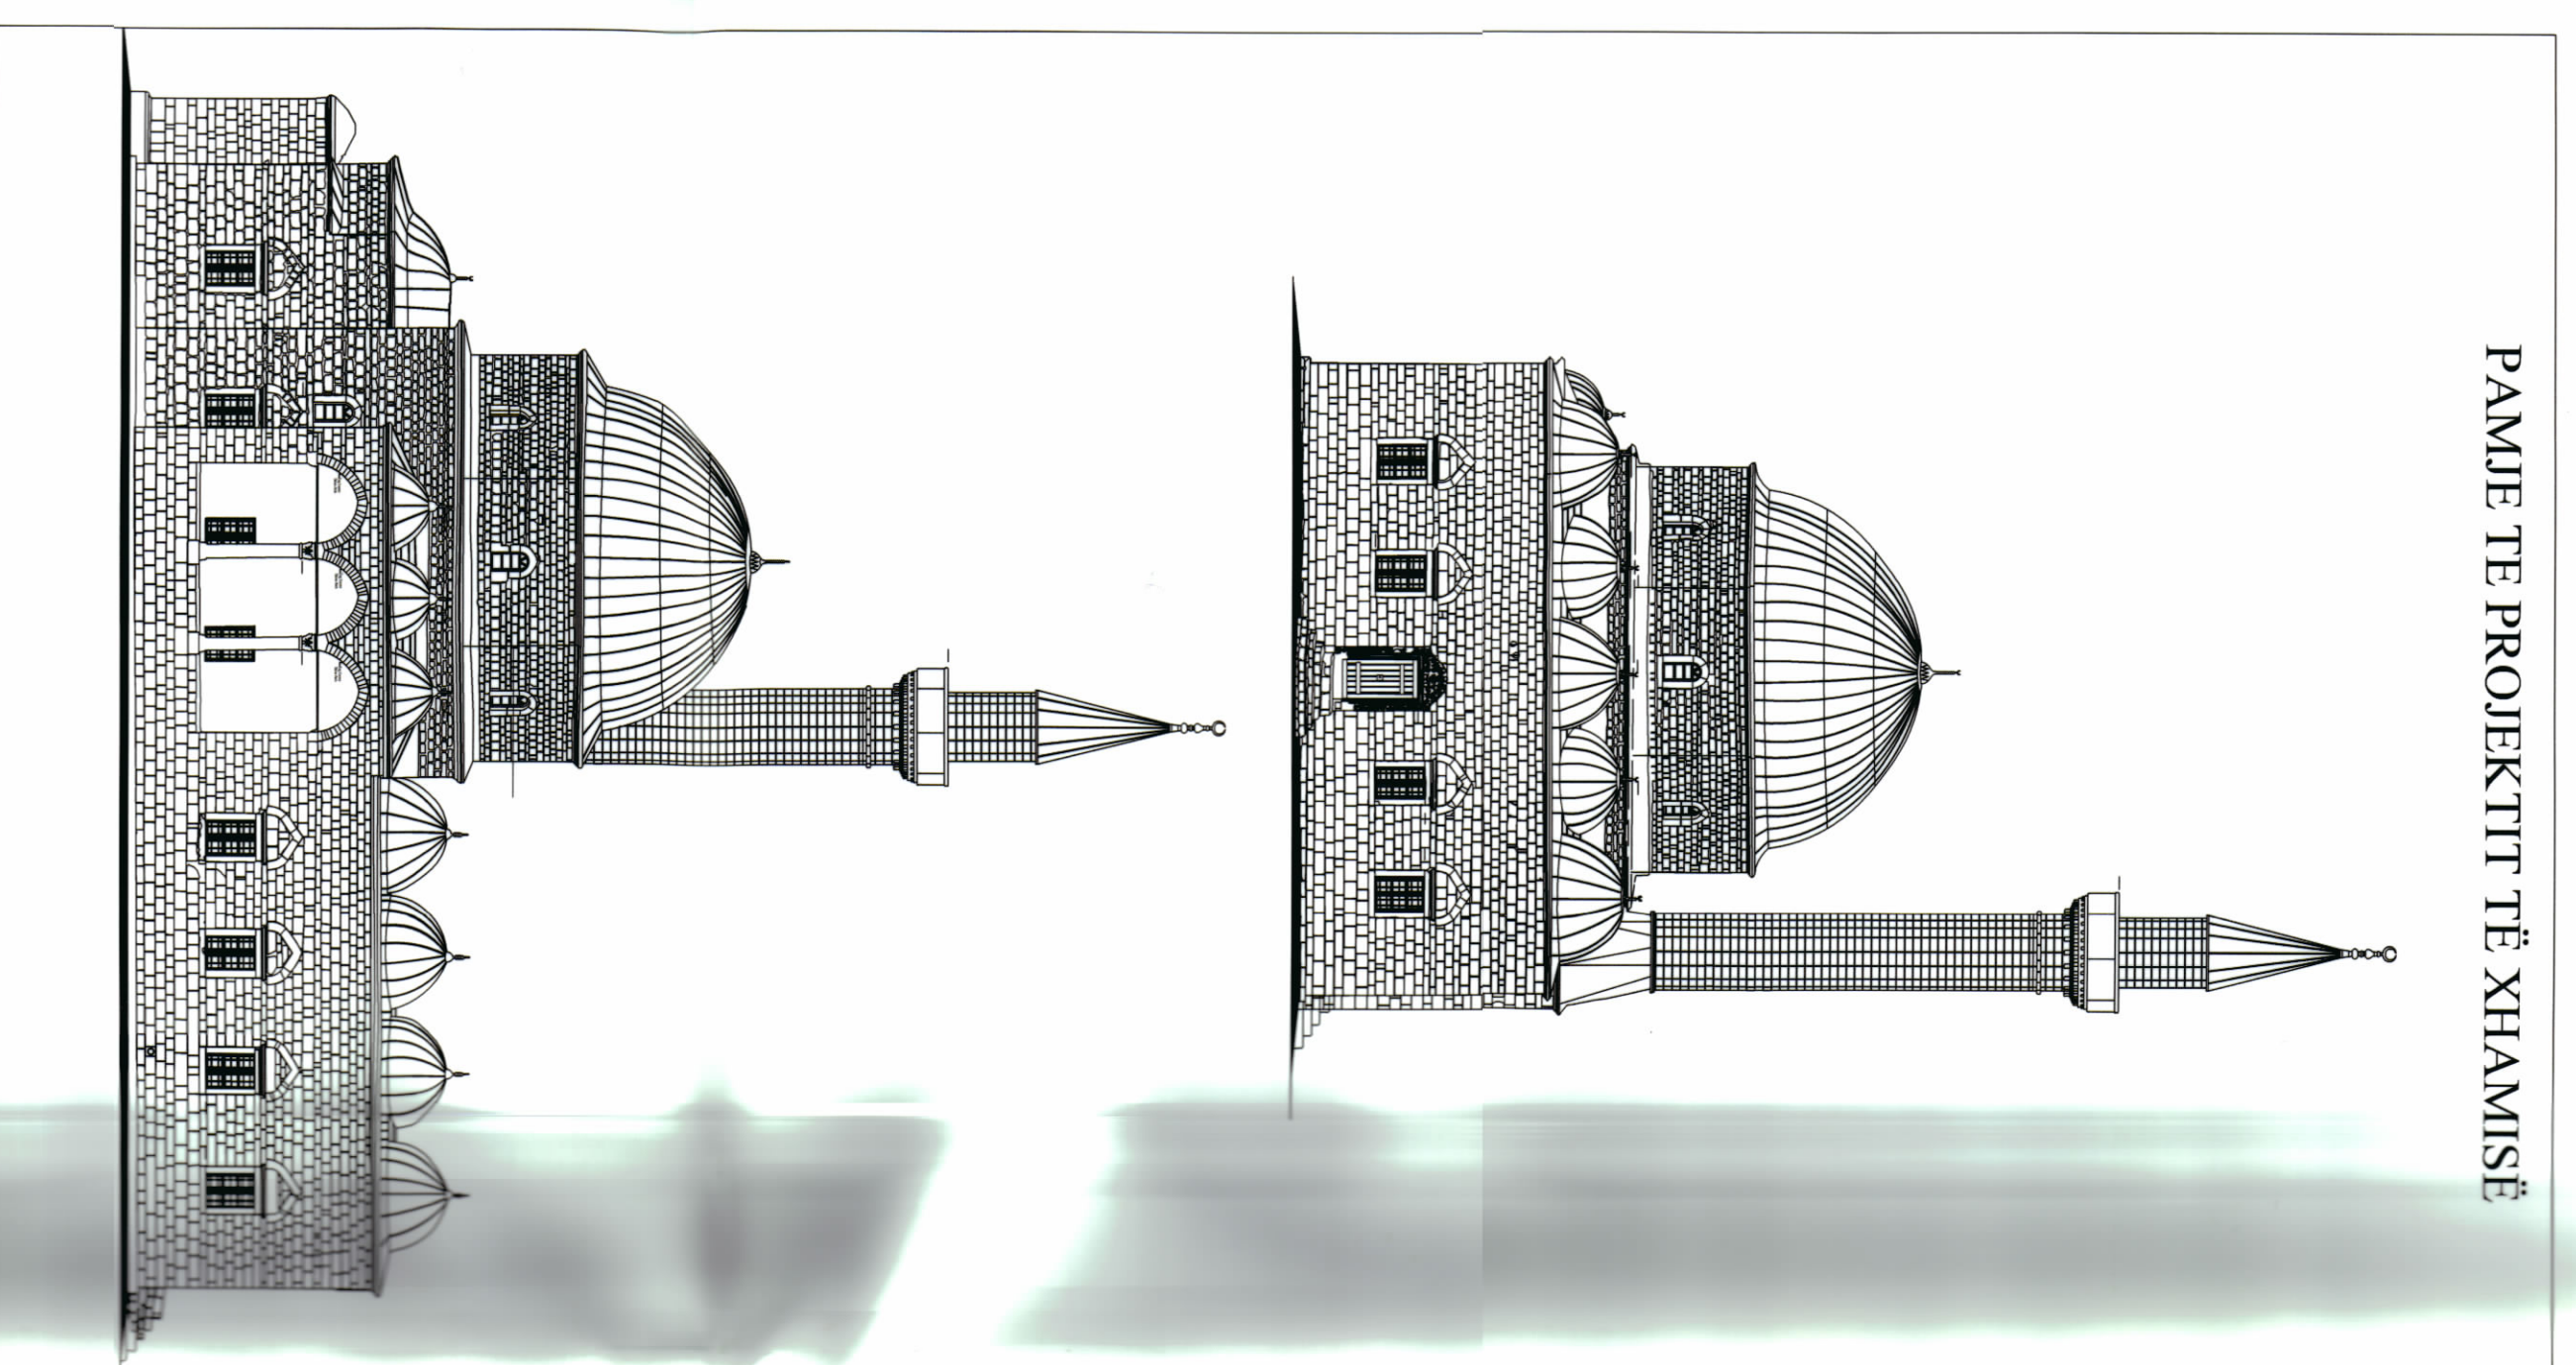

REPUBLIKA E SHQIPËRISË
KËSHILLI KOMBËTAR I TERRITORIT

MIRATOHET

KRYETARI I K.K.T

Z. EDI RAMA

Znj. Elva Margariti
Ministria e Kulturës



Miratar me Vendim të KKT Nr. 05, Datë 16.03.2022

PLANI I VENDOSJES SË STRUKTURËS SHK. 1:200



POZICIONI KADASTRAL SHK. 1:1000



HARTA TOPOGRAFIKE SHK. 1:1500

TREKUESIT E ZHVILLIMIT:

Sipërfaqe e përgjithshme e truallit:
Sipërfaqe e truallit e zënë nga struktura :
Sipërfaqe e përgjithshme e ndërtimit:
Koefficienti i shtrirëzimit të truallit për ndërtim:
Intensiteti i ndërtimit:
Lartësia maksimale e strukturës nga niveli i kuotës së sistemit:
Numri i katëve mbi tokë:
Numri i katëve nën tokë:
Muri rrethues

6804MP
452MP
452MP
6.69%
0.066
27M
1K
0K
325M

TREKUES TEKNIK:

Nr. pasurje: 14/141, 14/374
Zona Kadastrale: 8597
Kufizimet:
Veti: 15/70
Jug: 14/300
Lindje: 14/310
Perëndim: 14/351
Distanca nga kufiri i pronës: Vert 6.1M-71.6M, Jug:19M, Perëndim 31.4M
Lindje: 20.2M
Distanca nga aksii i rrugës: 72.5M

LEGJENDE:

Kufiri i pronës
Muri rrethues

LEJE NDËRTIMI PËR OBJEKTIN: RIKONSTRUKSIONI I XHAMISË SË PLUMBIT" ME VENDODHJE NË BASHKINË SHKODËR

EMËRTIMI I FLETËS: PLANI I VENDOSJES SË STRUKTURËS

POROSITËS: DREKTORIA E PËRGJITHSHME E FONDACIONEVE TË MINISTRISË SË KULTURËS DHE TURIZMIT TË REPUBLIKËS SË TIRËSË

PROJEKTUES: Rest. Adalina Baballiku Ing. Hajredin MURGU

ZHVILLUES: DREKTORIA E PËRGJITHSHME E FONDACIONEVE TË MINISTRISË SË KULTURËS DHE TURIZMIT TË REPUBLIKËS SË TIRËSË

FAZA E PROJEKTTIT: PROJEKT TEKNIK

SKAJALLA NR. I FLETËS NR. I KOPEVE
1: 500 A-01 0206

