

LEJE NDËRTIMI PËR OBJEKTIN: "RESORT EKOTURIZËM "BUNI I BAJRAKTARIT", ME VENDNDODHJE NË BASHKINË MALESI E MADHE, ME ZHVILLUES SHOQËRINE "FUSHË OKOL" SH.P.K



REPUBLIKA E SHQIPËRISË
KËSHILLI KOMBËTAR I TERRITORIT

MIRATOHET

KRYETARI I K.K.T



Z. EDI RAMA

Z. Mirela Kumburo
Ministër i Turizmit dhe Mbrojtjes së Monumenteve




TREGUESIT E ZHVILLIMIT:
Sipërfaqe e truallit që përdoret për zhvillim: 9200 m²
Sipërfaqe e truallit e zënë nga struktura (gjurma): 1186 m²
Sipërfaqe e përgjithshme e ndërtimit mbiotokë: 1880 m²
Sipërfaqe e përgjithshme e ndërtimit nëntokë: 122 m²
Koefficienti i shfrytëzimit të truallit për ndërtim: 12.9%
Intensiteti i ndërtimit: 0.20
Lartësia maksimale e strukturës nga niveli i kuotës së sistemit: 12m
Numri i kateve nbi tokë: 2K
Numri i kateve nën tokë: 1K
NR. PASURIE 680 DHE 680/1, DHE ZONA KADASTRALE:1237

- LEGJENDË:**
- KUFIRI I POZRK
 - KUFIRI I PRONES
 - OBJEKTE TE REJA
 - ▲ HYRJA NË OBJEKT



PLANI I VENDOSJES SË STRUKTURËS SHK. 1:500

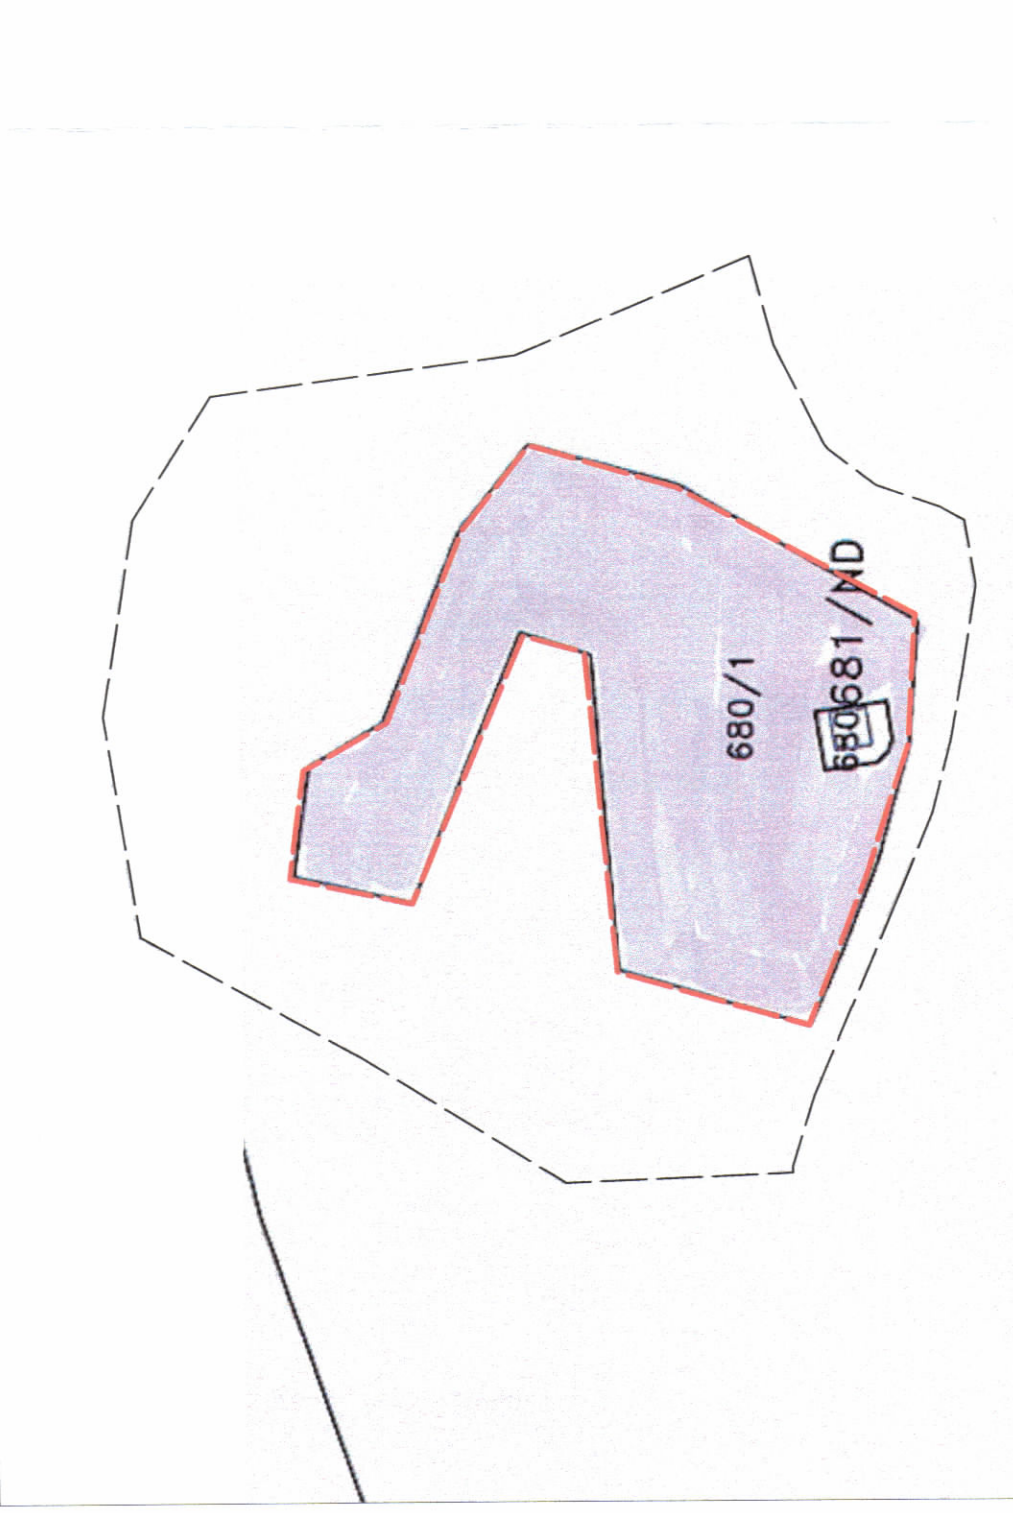

POZICIONI KADASTRAL SHK. 1:2000



HARTA TOPOGRAFIKE SHK. 1:2000

Miraturar me Vendim të KKT Nr. 21, Datë 24/11/2021

LEJE NDËRTIMI PËR OBJEKTIN: "RESORT EKOTURIZËM "BUNI I BAJRAKTARIT", ME VENDNDODHJE NË BASHKINË MALESI E MADHE, ME ZHVILLUES FUSHË OKOL SHPK.

EMËRTIMI I FLETËS:	Plani i vendosjes së strukturës për objektin: "RESORT EKOTURIZËM "BUNI I BAJRAKTARIT",		
POROSITËS:	FUSHE OKOL SHPK.		
PROJEKTUES:	MetroPOLIS shpk		
ZHVILLUES:	FUSHE OKOL SHPK.		
FAZA E PROJEKTIT:	PROJEKT ZBATIM		
SHKALLA 1: 500	NR. I FLETES A-01	NR. I KOPEJE 01/06	