



LEJE NDERTIMI PËR INFRASTRUKTURË PËR: "PARK FOTOVOLTAIK EZ5 SOLAR PARK", ME VENDODHJE NE POVELZE, BASHKIA FIER, ME SUBJEKT ZHVILLUES "EZ-5 ENERGY" shpk



PLANI I VENDOSIES SË STRUKTURËS SHK. 1:2500

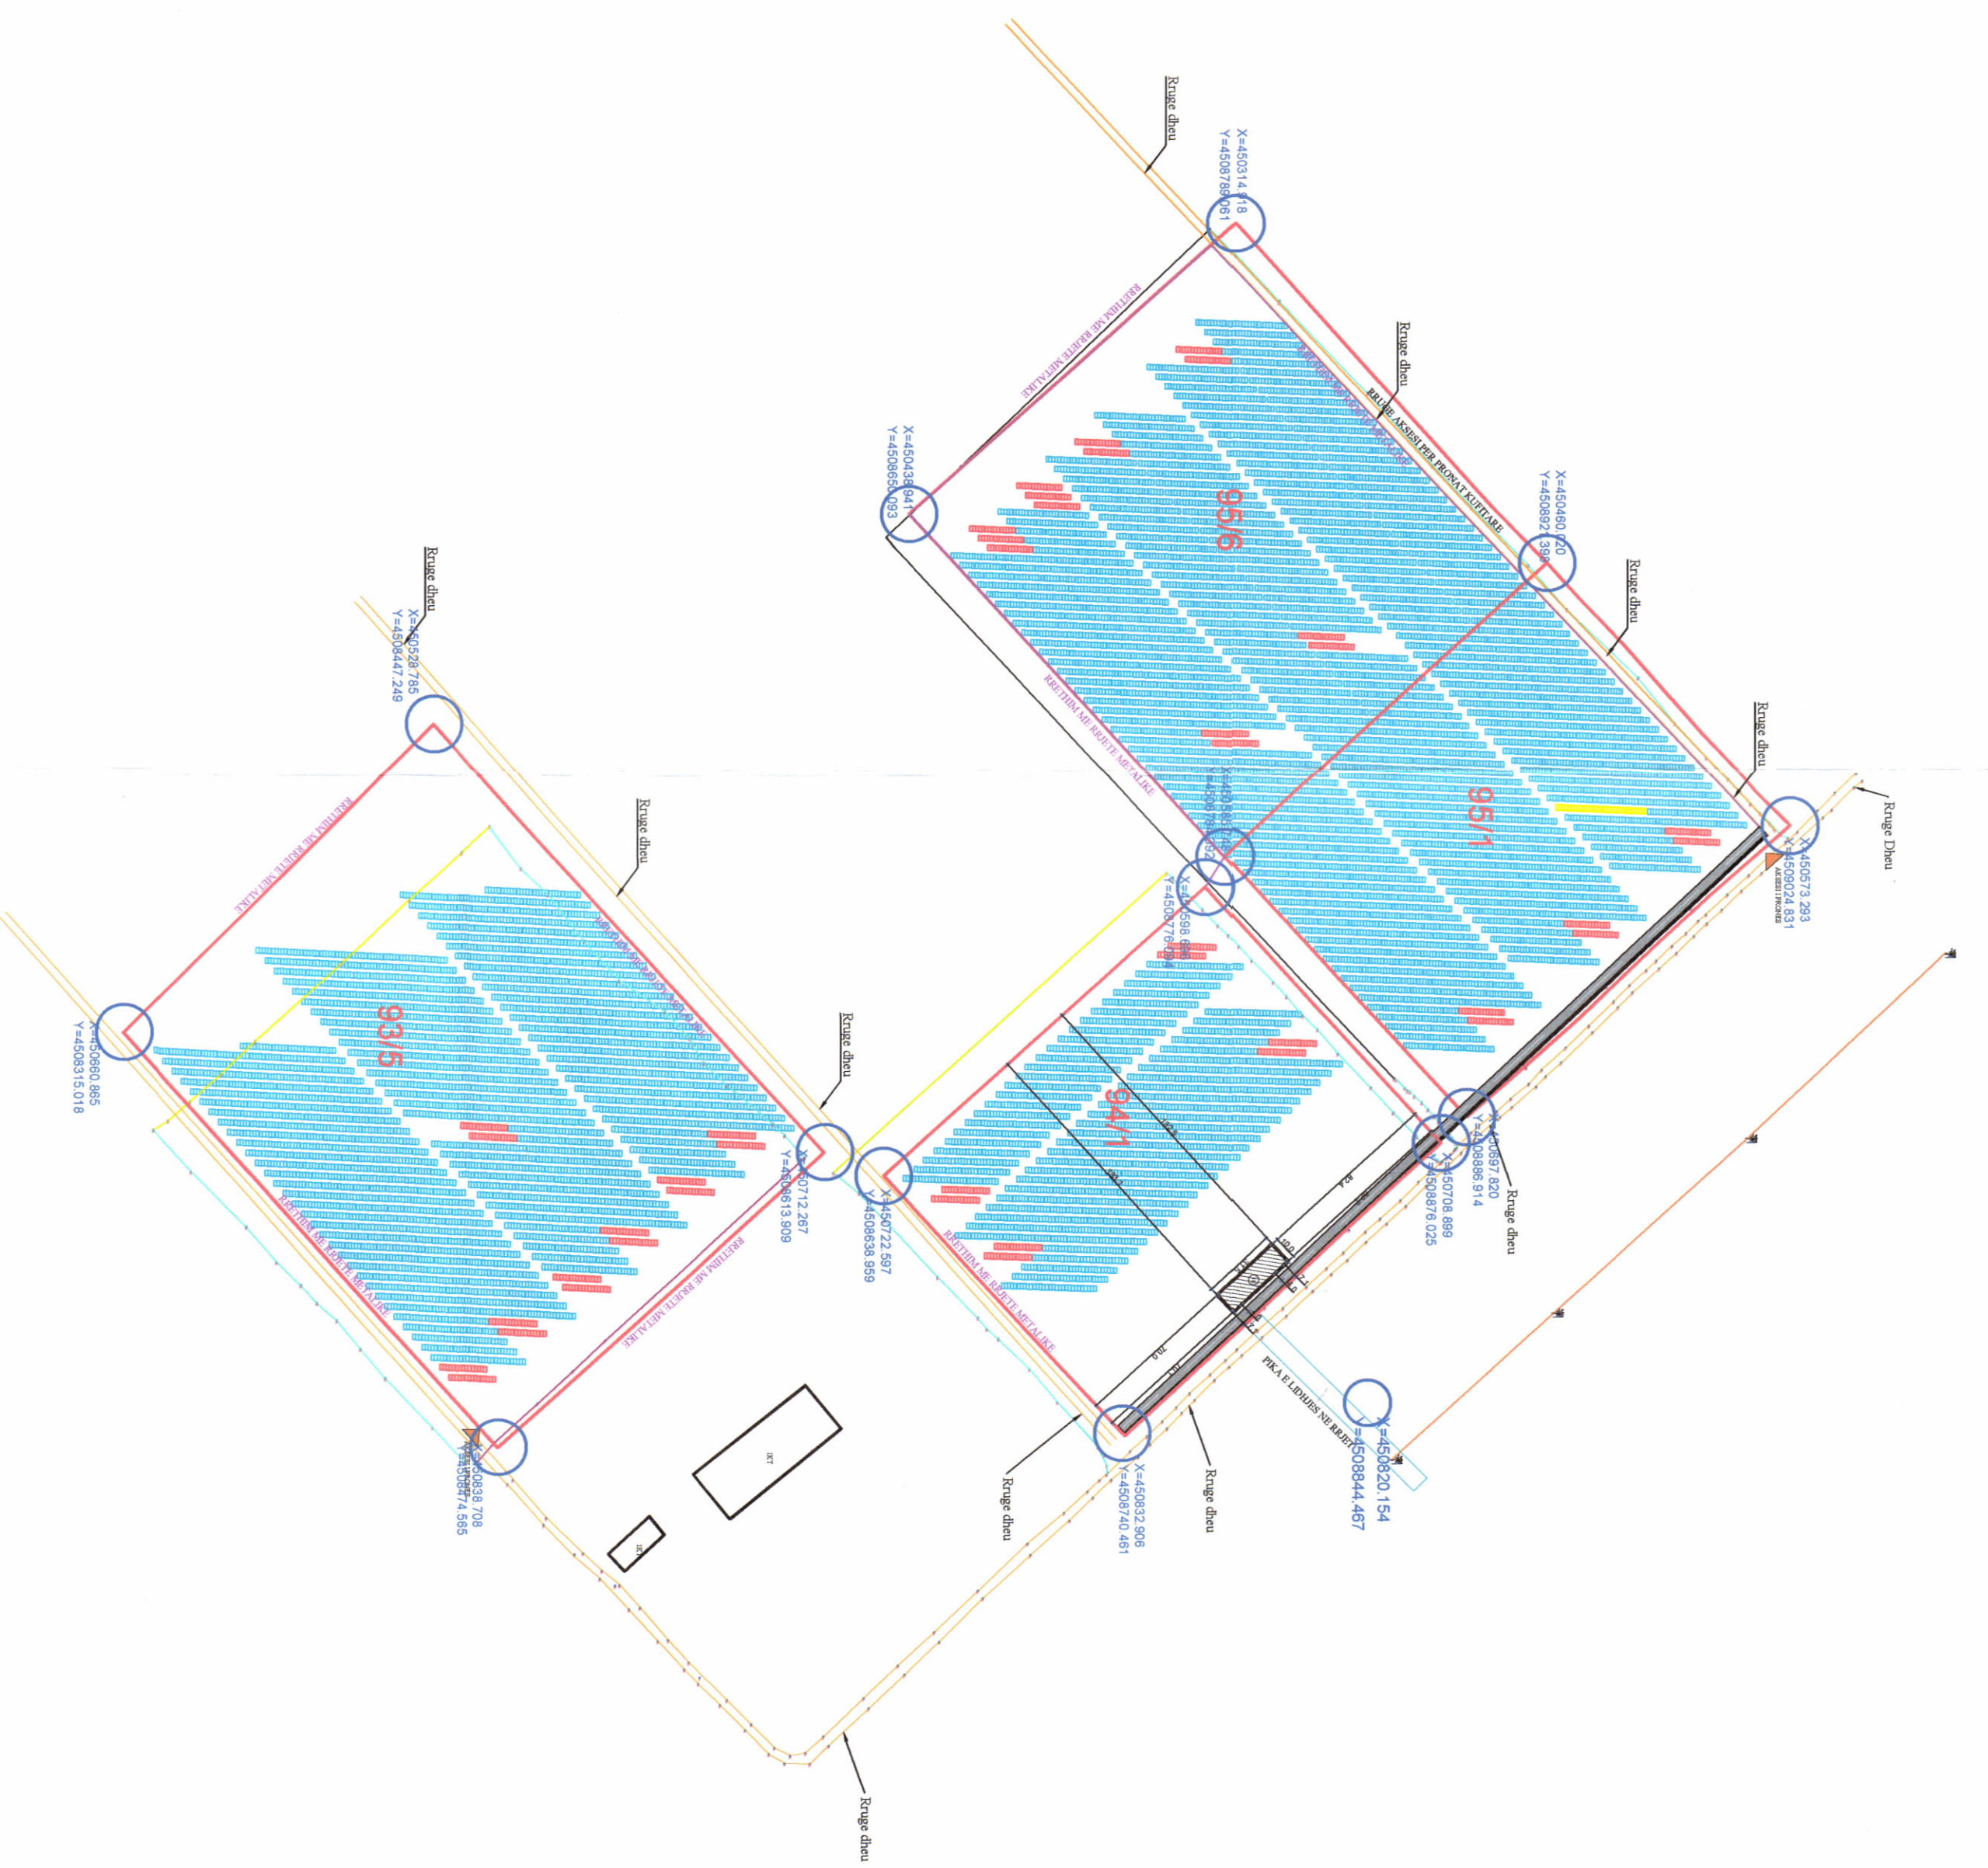

POZICIONI KADASTRAL SHK. 1:5000

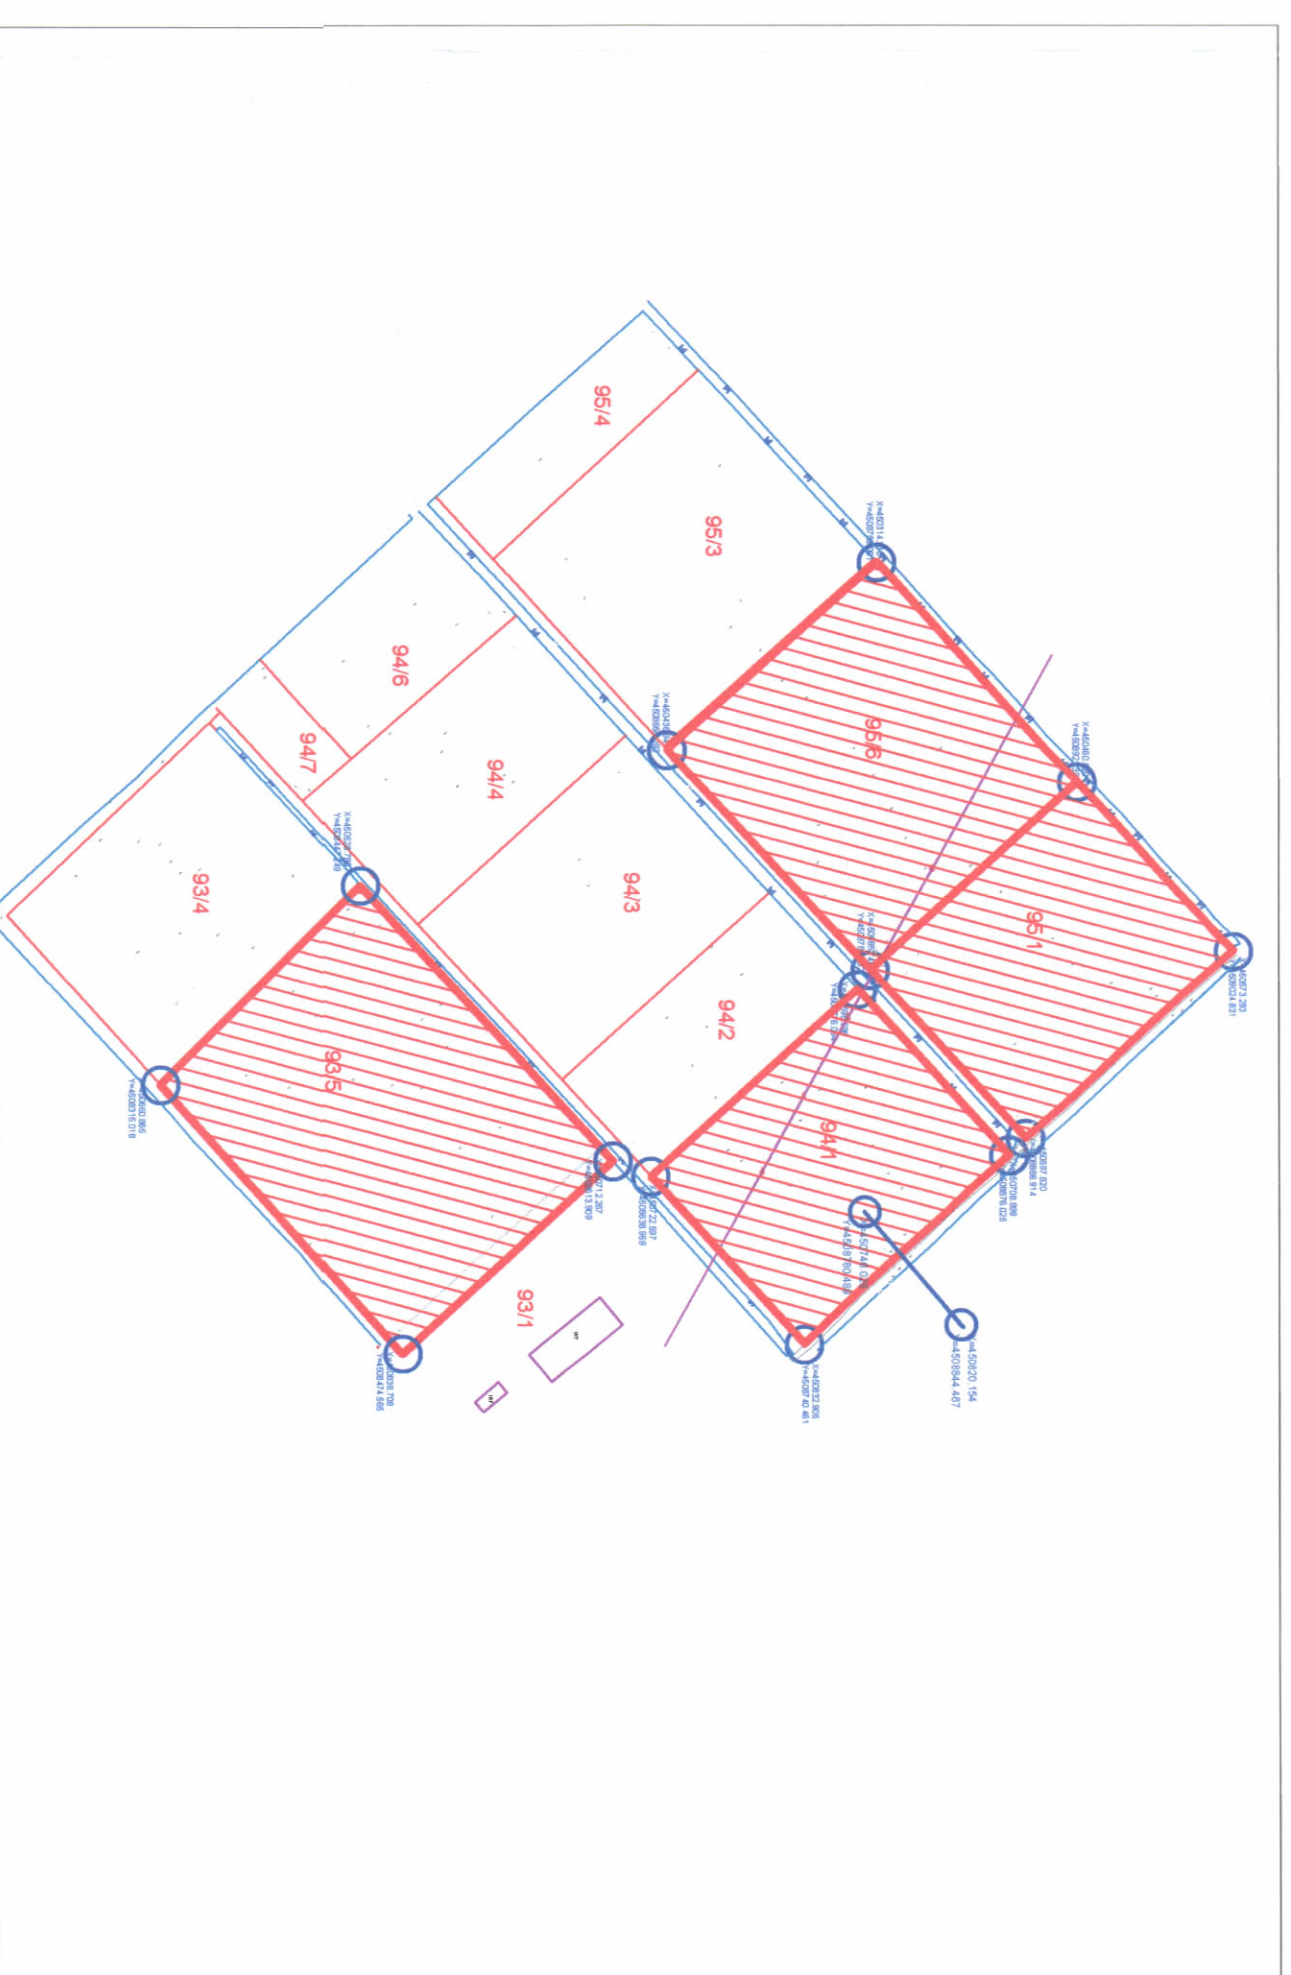

HARTA TOPOGRAFIKE SHK. 1:5000

PAMJE TREDIMENSIONALE

TREGUESIT E ZHVILLIMIT:

Sipërfaqe e përgjithshme e truallit:	135565 m ²
Sipërfaqe e truallit që përdoret për zhvillim:	135565 m ²
Sipërfaqe e truallit e zënë nga struktura (gjurma):	315 m ²
Sipërfaqe e përgjithshme e ndërimit:	315 m ²
Sipërfaqe e pronës e zënë nga panellet fotovoltaike:	53584 m ²
Koeficienti i shfrytëzimit të truallit për rrugë dhe hapësira publike:	3.74%
Koeficienti i ndërimit:	0.23%
Lartësia maksimale e strukturës nga niveli i kuotës së sistemit:	4.50 m
Lartësia maksimale e strukturës së paneleve:	1.44m-2.35m
Niveli i katave mbi tokë:	1 kat
Niveli i katave nën tokë:	0 kat
Fuqia e sistemit:	10MW

TREGUESI TEKNIK:

Nr. pasurie dhe Zona Kadastrale: 95/1 ZK 3038 ; 94/1 ZK 3038 ; 95/6 ZK 3038 ; 95/5 ZK 3038

DISTANCAT NGA KUFIRI I PRONËS PËR GODINEN:

Veri-Pendim:	82.2 m - 82.4 m	NGA KUFIRI I PRONËS 94/1
Jug-Pendim:	133.1 m - 132.5 m	NGA KUFIRI I PRONËS 94/1
Veri-Lindje:	7.10 m	NGA KUFIRI I PRONËS 94/1
Jug-Lindje:	70.10 m - 70.0 m	NGA KUFIRI I PRONËS 94/1

DISTANCAT NGA AKSII RRUGËS:

Veri-Lindje:	15.1m	NGA AKSII RRUGËS
Jug-Lindje:	75.3m	NGA AKSII RRUGËS

Kufiri i pronës




REPUBLIKA E SHQIPËRISË
KËSHILLI KOMBËTAR I
TERRITORIT

MIRATOHET
KRYETARI I K.K.T

Z. FDI RAMA



Znj. Belinda Balluku
Ministër i Infrastrukturës dhe Energjisë

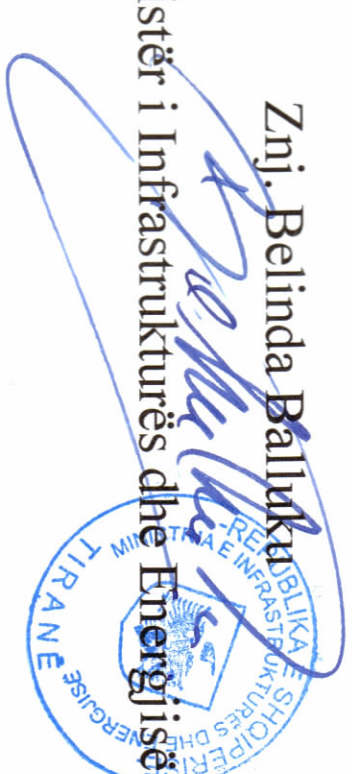

Miraturar me Vendim të KKT Nr.11, Datë 27/07/2022

LEJE NDERTIMI PËR INFRASTRUKTURË PËR: "PARK FOTOVOLTAIK EZ5 SOLAR PARK" ME VENDODHJE NE POVELZE, BASHKIA FIER, ME SUBJEKT ZHVILLUES "EZ-5 ENERGY" shpk

EMERTIMI I FLETËS:	Plani i vendosjes së strukturës	NR. I FLETËS A-01	NR. I KOPIEVE 01/06
POKOSITËS:	"EZ-5 ENERGY" sh.p.k		
PROIEKTTUES:	Ark. Ilirjan Palushi Ark. Mithel Zogo		
ZHVILLUES:	"EZ-5 ENERGY" sh.p.k		
FAZA E PROIEKTTIT:	Leje ndërtimi		
SHKALLA 1:2500; 1:5000			