




LEJE NDERTIMI PËR OBJEKTIN: SHKOLLA "XHEZMI DELLI" ME VENDNDODHJE NE BASHKINE TIRANE, ME ZHVILLUES BASHKINE TIRANË

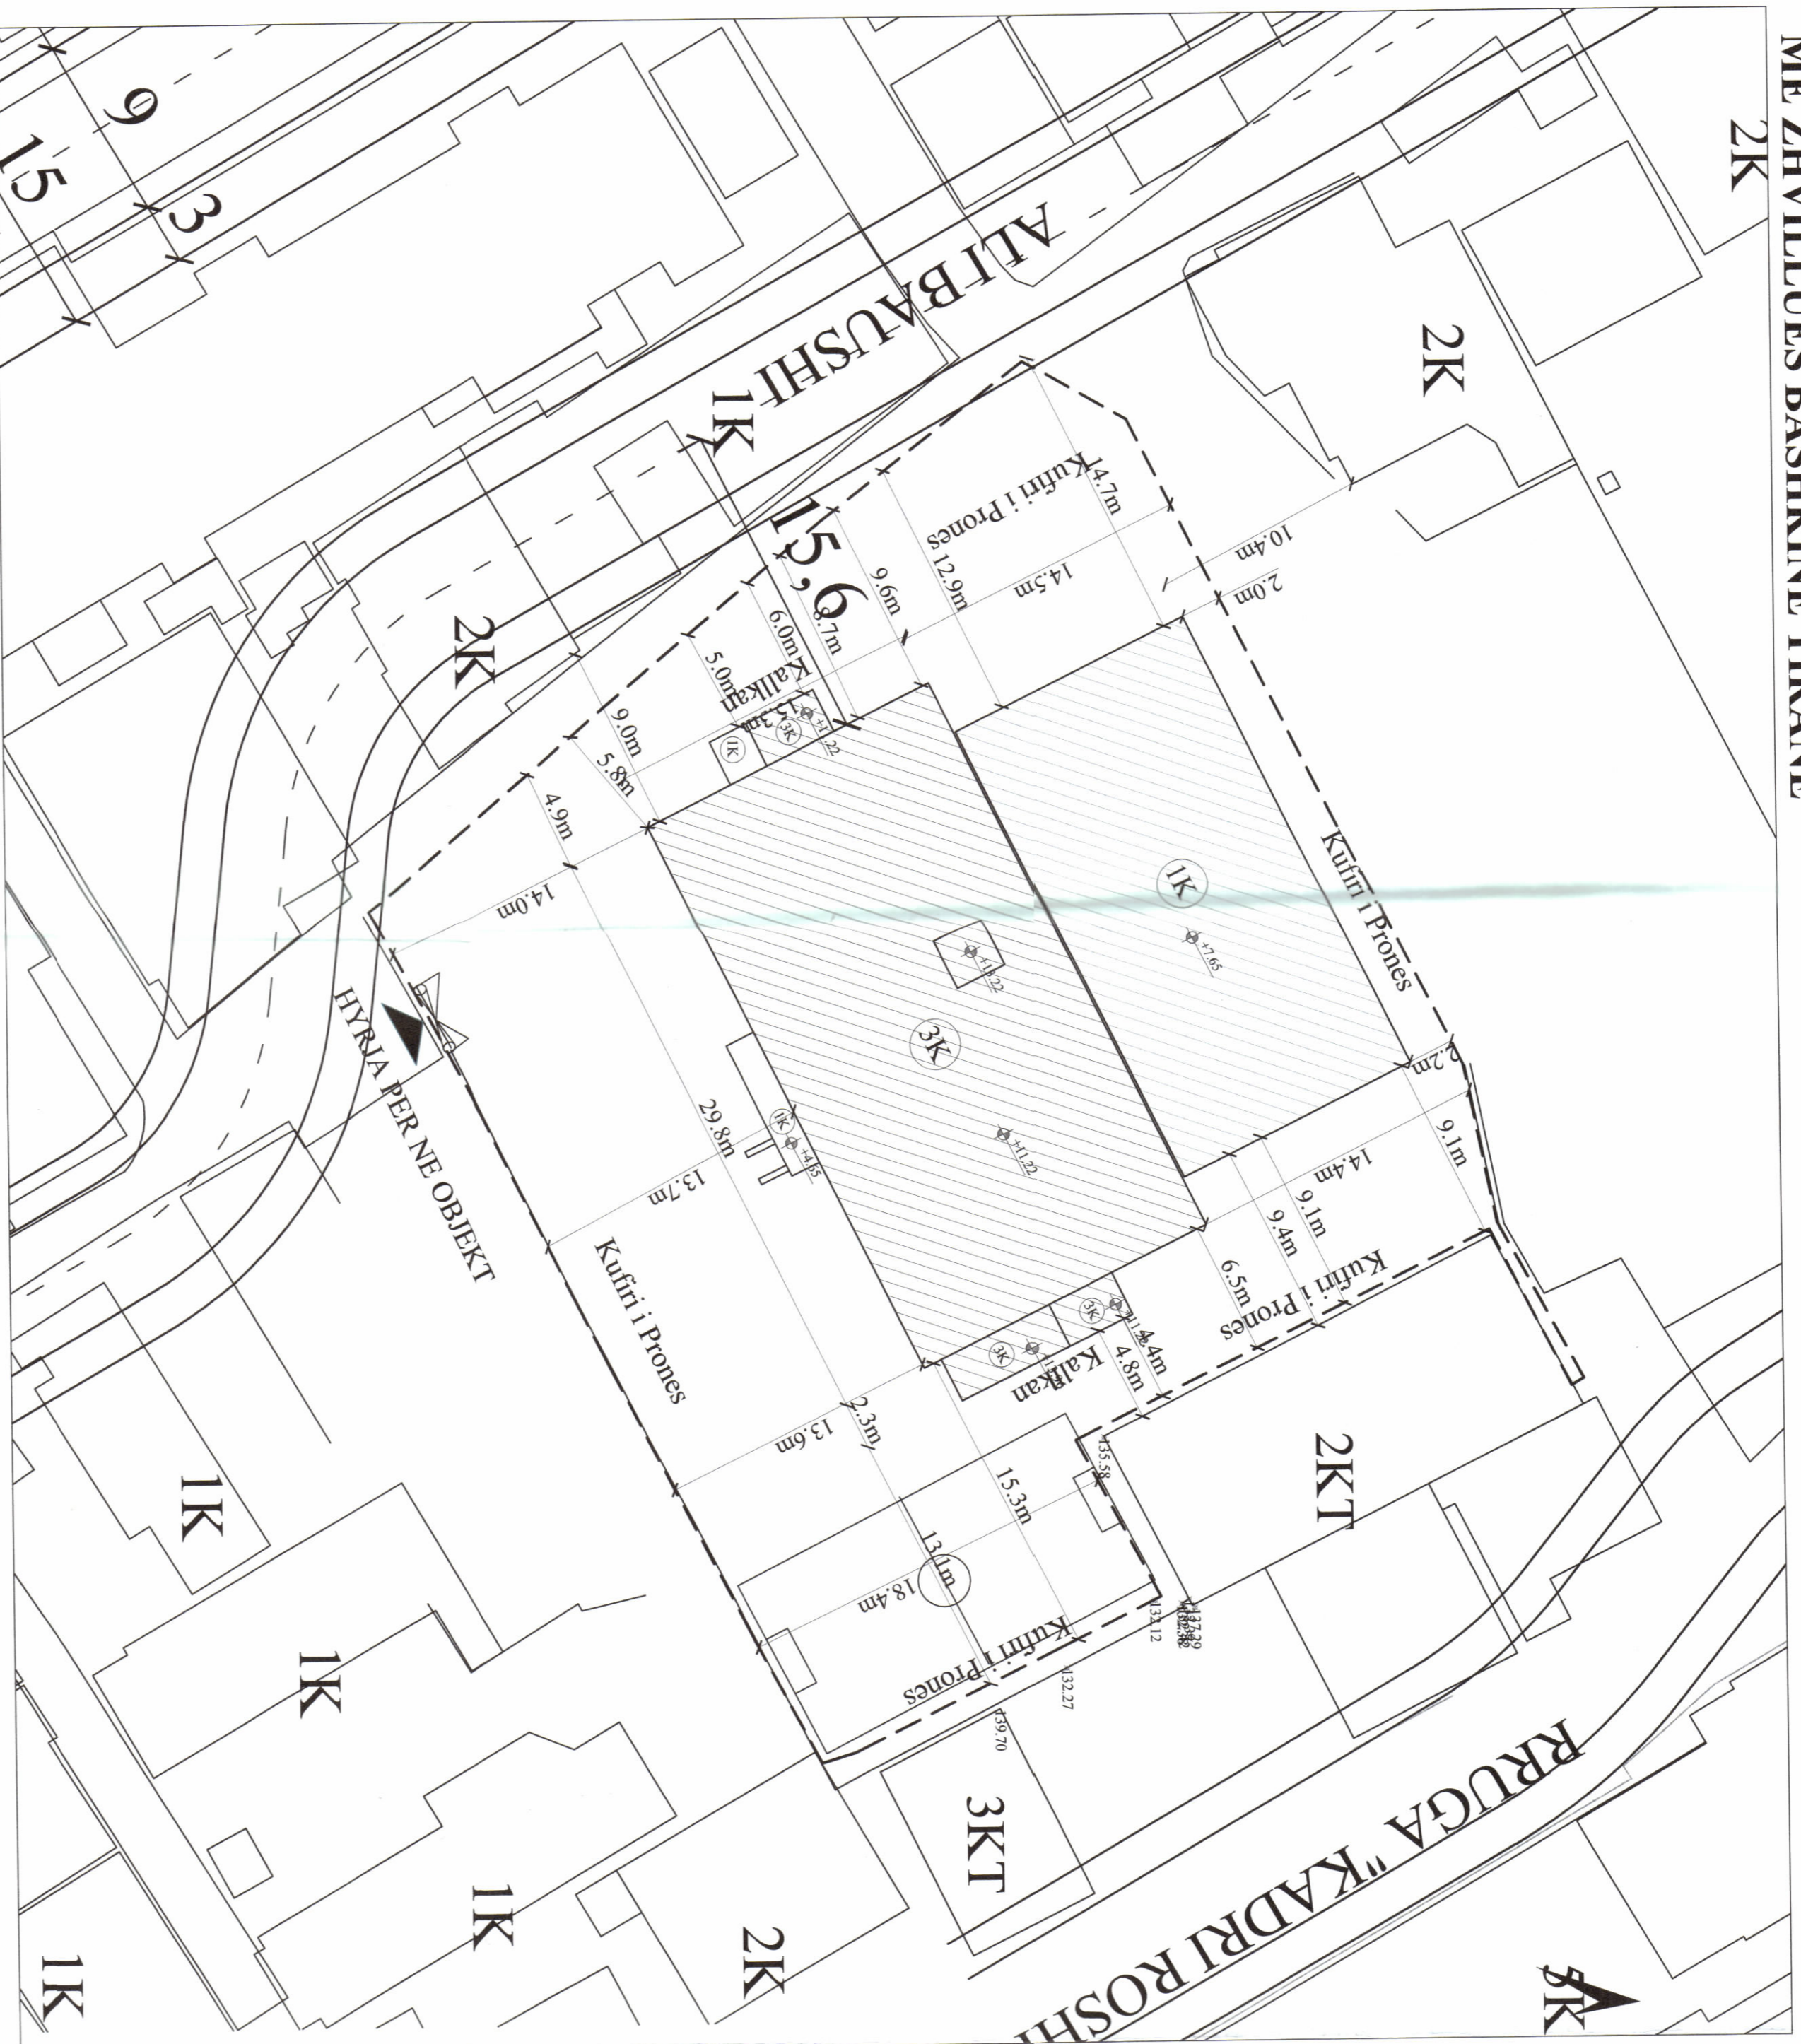

PLANI I VENDOSJES SË STRUKTURËS SHK. 1:200

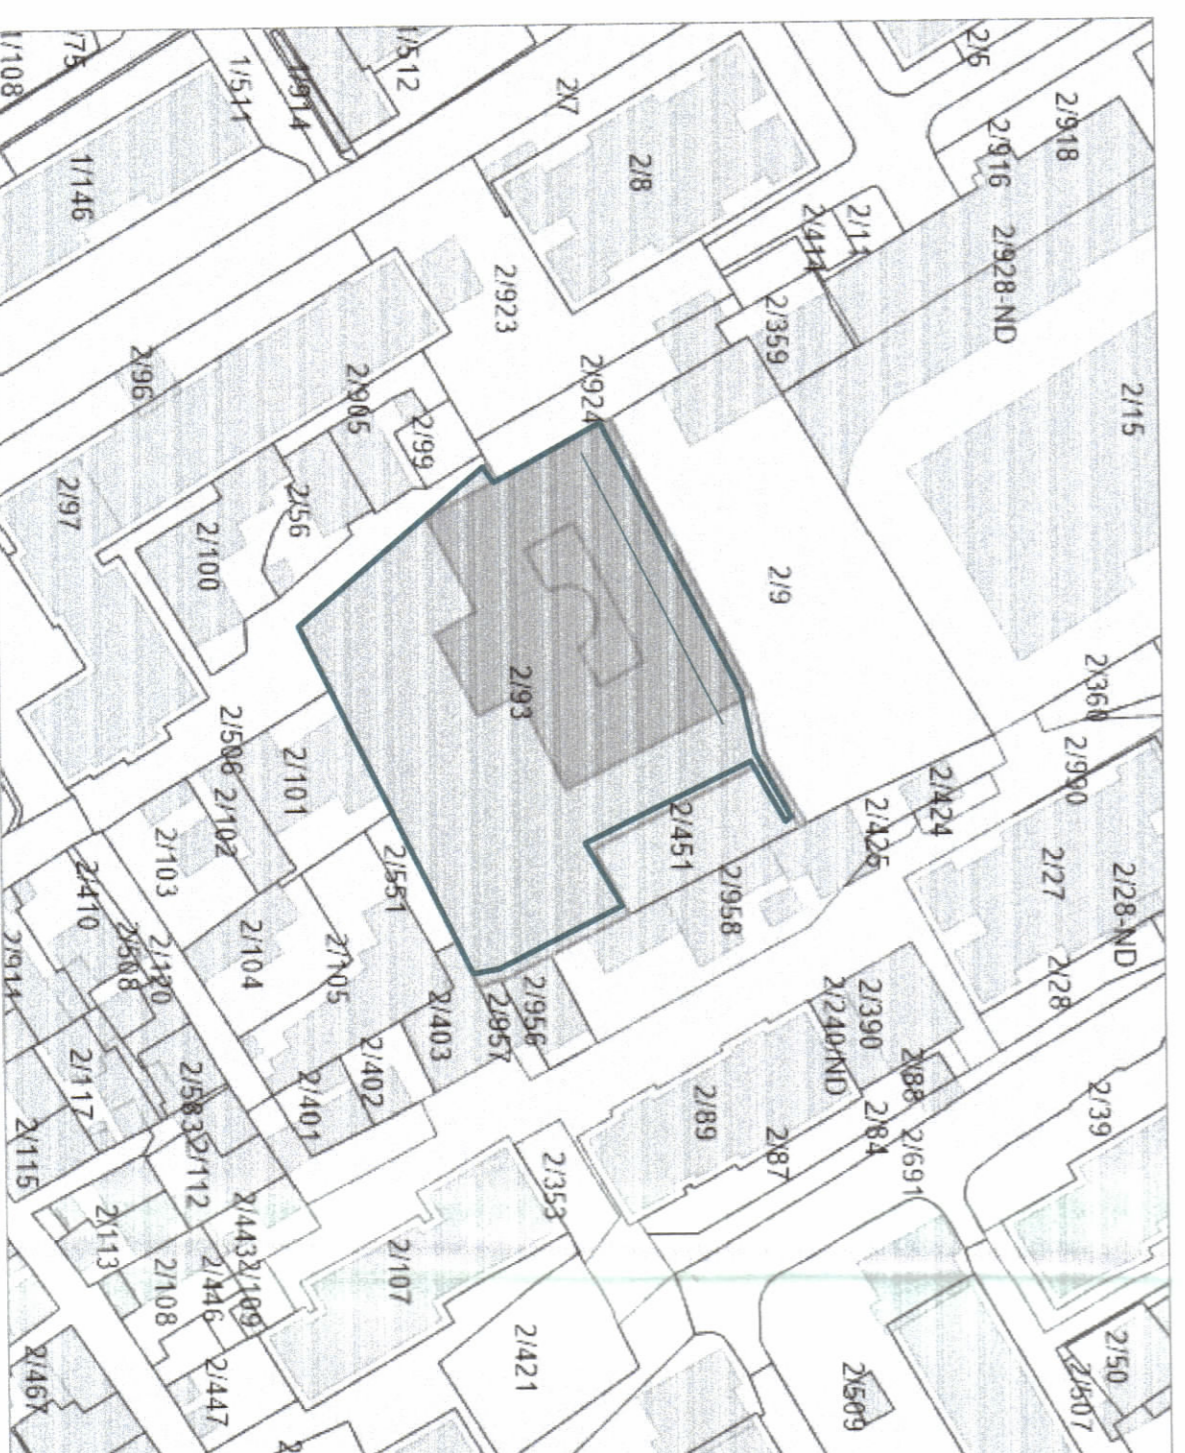

POZICIONI KADASTRAL SHK. 1:500

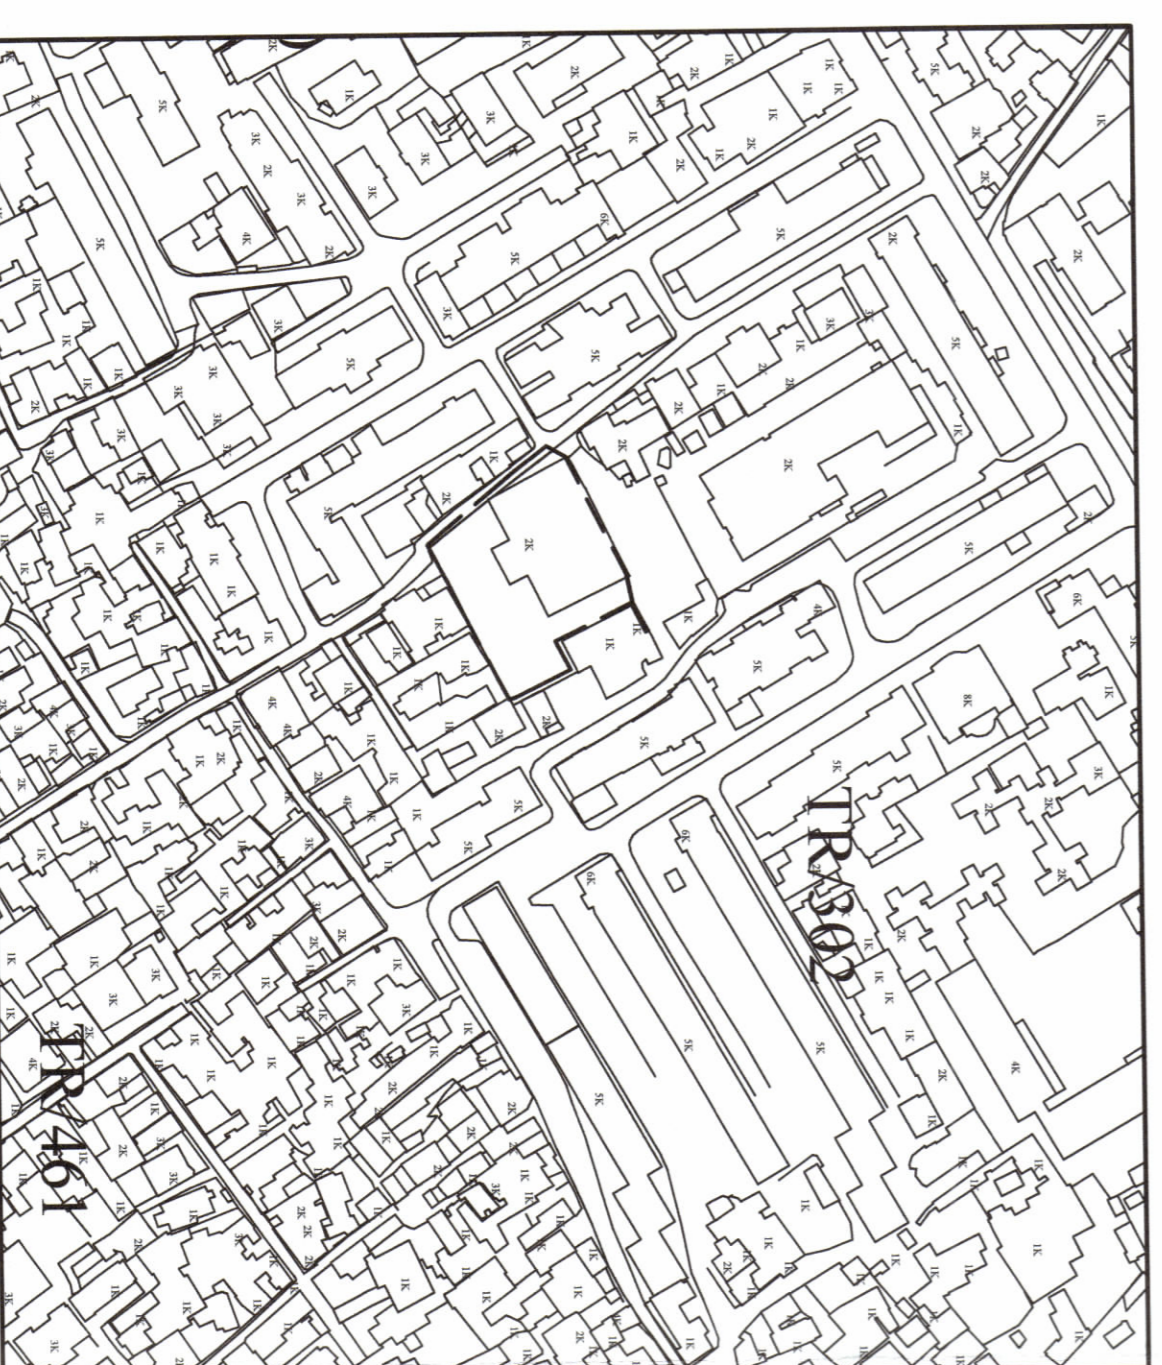

HARTA TOPOGRAFIKE SHK. 1:2000

PAMJE TREDIMENSIONALE



TREGUESIT E ZHVILLIMIT:

Sipërfaqe e përgjithshme e truallit: 2038 m²
 Sipërfaqe e truallit e zënë nga struktura (gjurma): 810m²
 Sipërfaqe e përgjithshme e ndërimit: 2101 m²
 Koeficienti i shfrytëzimit të truallit për ndërimit: 40%
 Intesiteti i ndërimit: 1.03
 Lartësia maksimale e strukturës nga niveli i kuotës së sistemit: 11.22 m
 Numri i katëve mbi tokë: 2-3katë
 Numri i katëve nën tokë: 0

TREGUESI TEKNIK:

Nr. pasurte 2/93
 Zona Kadestrale: z.k. 8140, Vol 30, Fq 11

KUFIZIMET NGA KUFIRI I PRONES:

Veri - largësia nga kufiri i pronës 2.0 m-2.2 m
 Jug - largësia nga kufiri i pronës 14.1m-13.6m
 Lindje - largësia nga kufiri i pronës 4.4 m-13.1m
 Perendim - largësia nga kufiri i pronës 14.7m-5.8m

DISTANCAT NGA AKSI RRUGËS:

Nga rruga "Arben Minga" ne Perendim 44.1 m




REPUBLIKA E SHQIPËRISË
 KËSHILLI KOMBËTAR I TERRITORIT

MIRATOHET

KRYETARI I K.K.T

Z. EDI RAMA

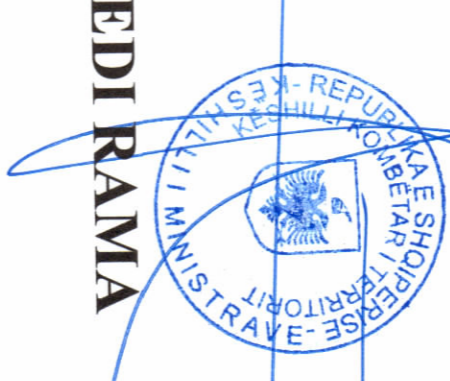

MINISTER I LINJES

MINISTER I INFRASTRUKTURËS DHE ENERGJISE

BELINDA BALLUKU



Miratuar me Vendim të KKT Nr.13 date 16.03.2022

LEJE NDERTIMI PËR OBJEKTIN :RINDERTIMI I SHKOLLËS "XHEZMI DELLI" ME VENDNDODHJE NE BASHKINE TIRANE, ME ZHVILLUES BASHKINE TIRANË.

EMËRTIMI I FLETËS:

Plani i vendosjes së strukturës për objektin:
ZONA 3- RRUGA "ALI BAUSHI"&"ARBEN MINGA"

ZHVILLUES:

BASHKIA TIRANË

PROJEKTUES:

HT CONSTRUCTION

PËRFTUTUES:

BASHKIA TIRANË

FAZA E PROJEKTTI:

LEJE NDERTIMI

SHKALLA 1:500

NR. I FLETËS A-01

NR. I KOPIJEVE 02/06

