



PLANI I VENDOSJES SË STRUKTURËS SHK. 1:200

NIÇI NAÇI

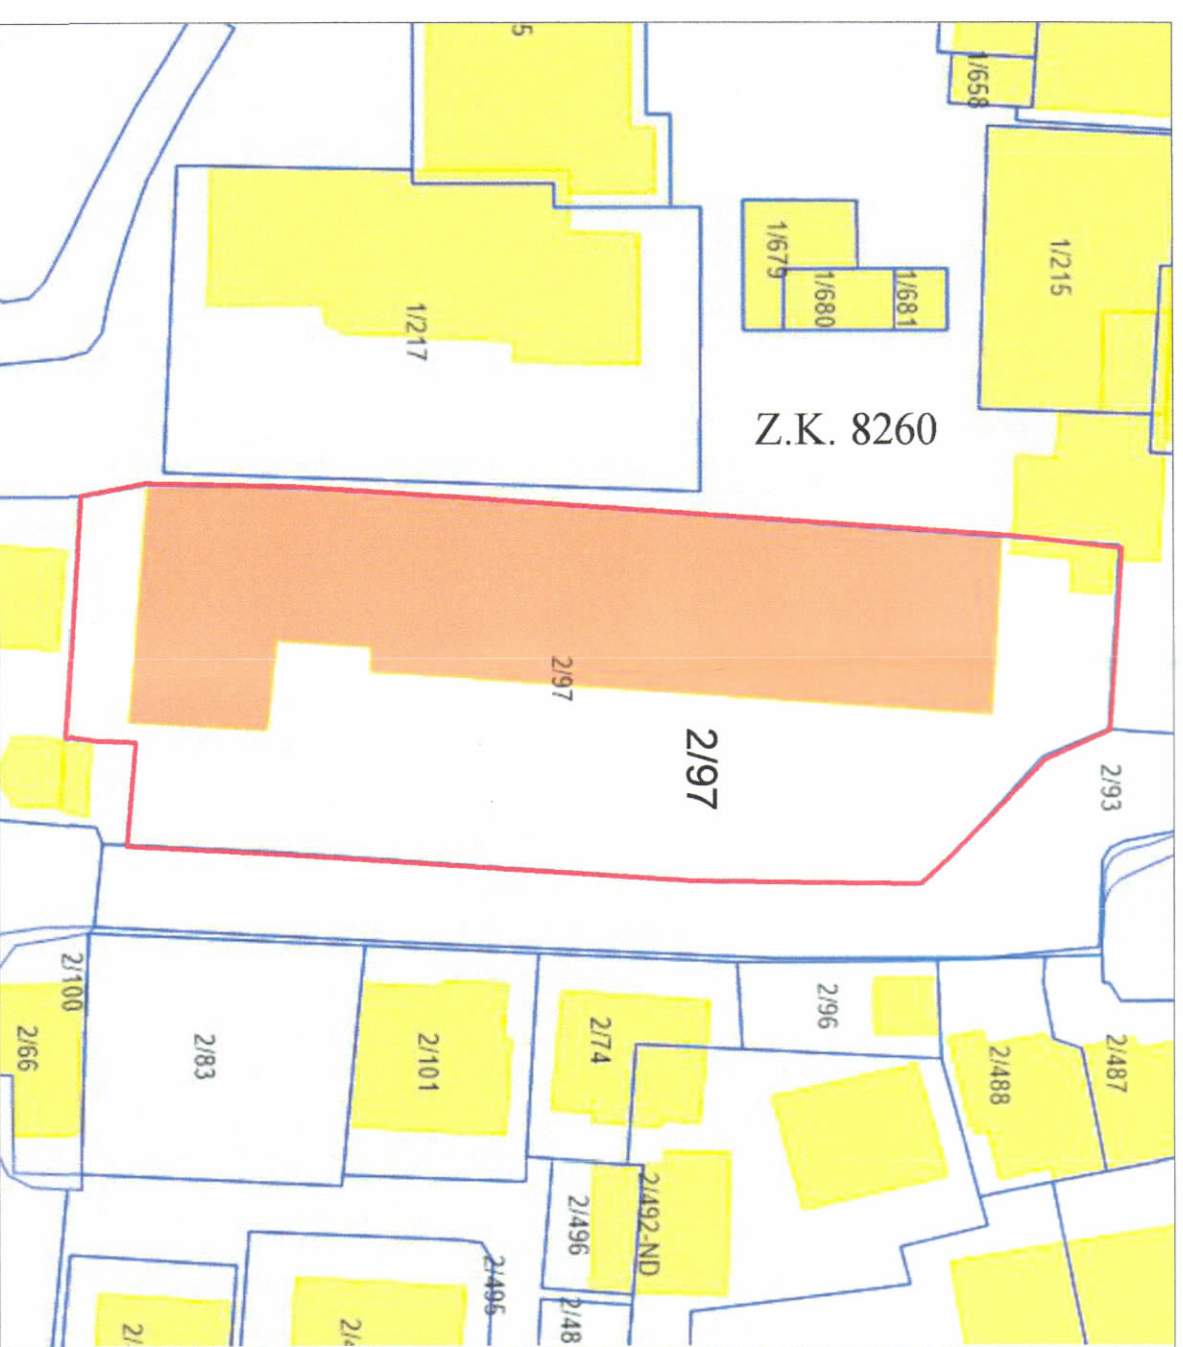

POZICIONI KADASTRAL SHK. 1:500
ZONA KADASTRALE Nr.8260 Nr.pasurise 2/97, Sip.169825 m²

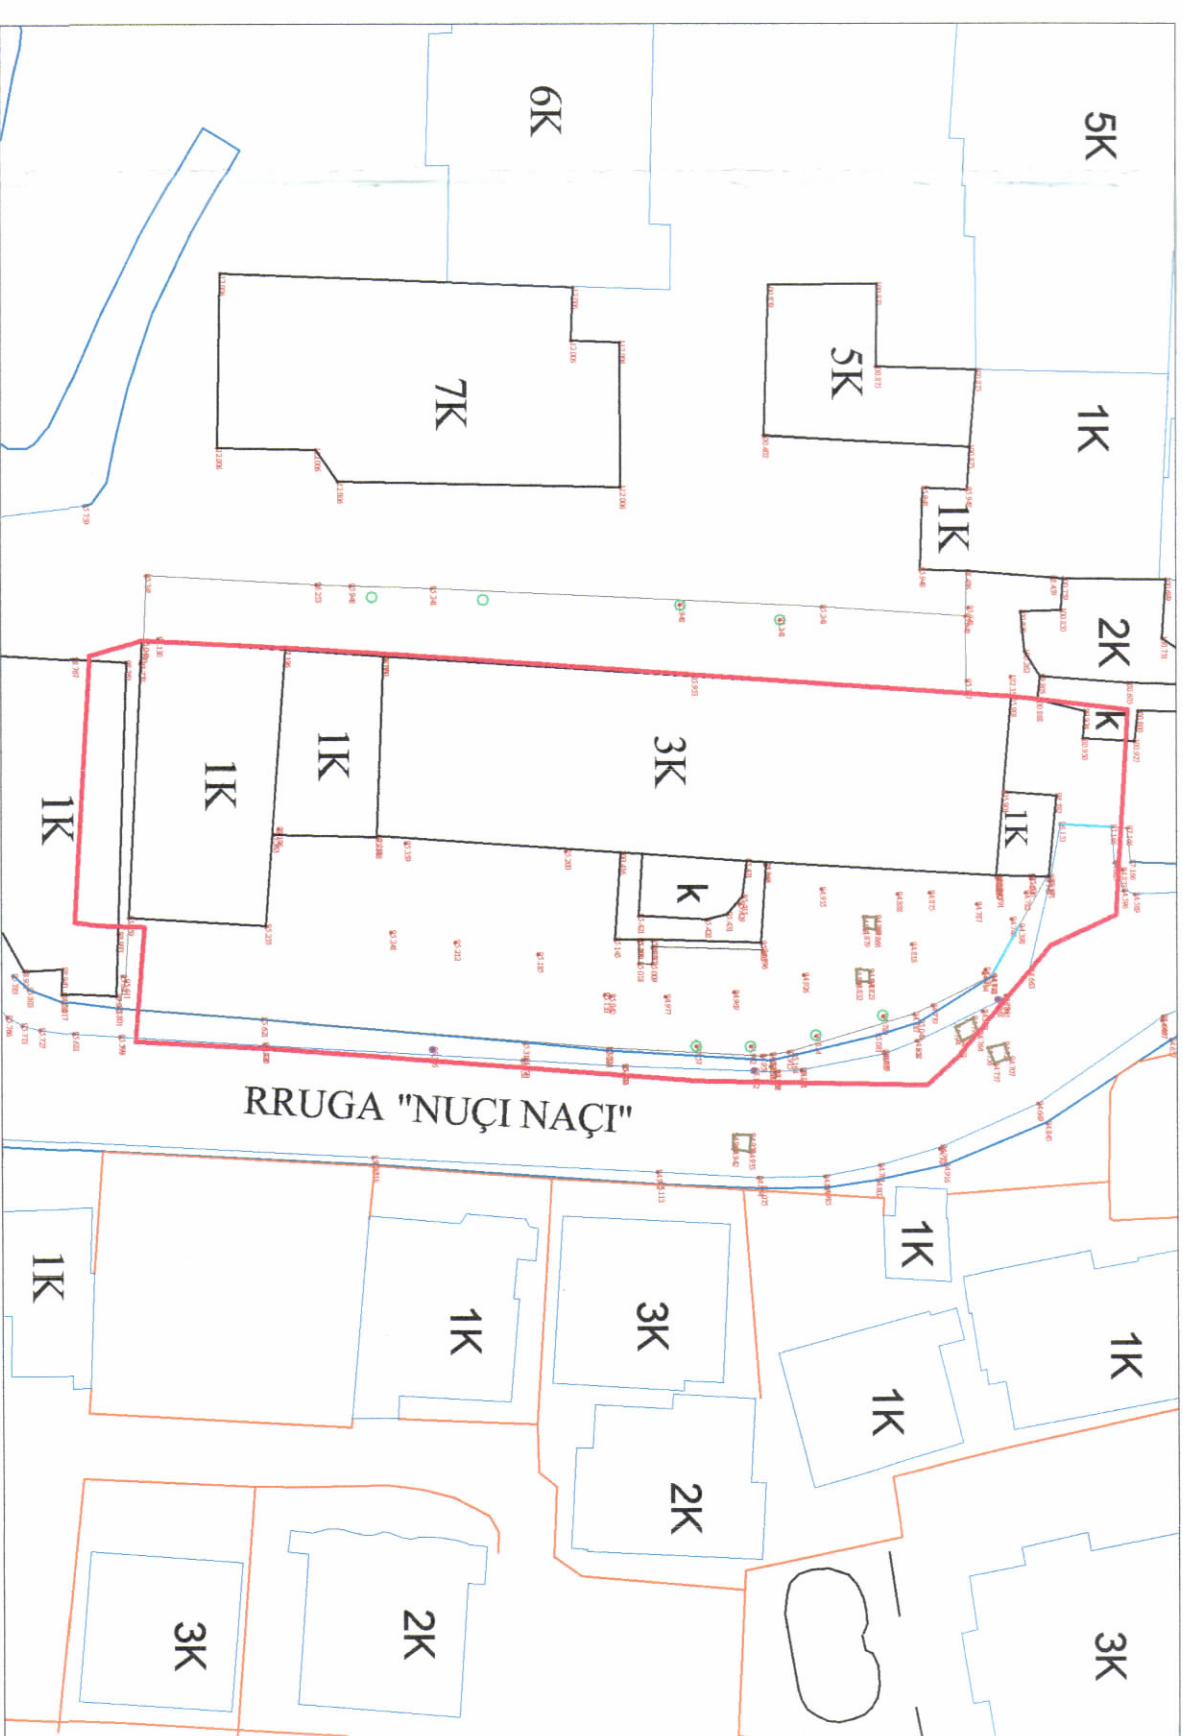

HARTA TOPOGRAFIKE SHK. 1:500

TREGUESIT E ZHVILLIMIT:
 Sipërfaqe e përgjithshme e truallit: 169825 m²
 Sipërfaqe e truallit e zënë nga struktura (gjurma egzistuese): 80750 m²
 Sipërfaqe e përgjithshme e ndërtimit mbi tokë egzistuese: 189750 m²
 Sipërfaqe e truallit: zënë nga struktura (gjurma ndërtimit shitesë): 10000 m²
 Sipërfaqe e përgjithshme e shitesës së propozuarit (pa shkalë emergjence): 30000 m²
 Sipërfaqe e përgjithshme e ndërtimit mbi tokë nën tokë: 214280 m²
 Koeficienti i shfrytëzimit të truallit për ndërtim: 45 %
 Intensiteti i ndërtimit: 15
 Lartësia maksimale e strukturës nga niveli i kufiut së sistemit: 11,58 m
 Numri i kateve mbi tokë: 3 kate
 Numri i kateve nën tokë: 0 kate

TREGUESI TEKNIK:
 Zona Kadastrale:
 Z.K.8260, Nr. pasurie 2/97, indeks hartë TR, S-7, vol.39, fq.114në emër të
 BASHKISË TIRANË:

distanca nga kufiri i pronës:
 VERËU: 3,6 m nga kufiri i pronës për volumnin 3 katë kalim me rruge për volumnin 1 kat
 JUGU: 9,8 m nga kufiri i pronës për volumnin 3 katë kalim me rruge për volumnin 1 kat
 LINDJA: 0,0 - 6,7 m nga kufiri i pronës për volumnin 1 kat, 12,9 për volumnin 3 kat
 PERENDIMI 4,2 - 5,5 m nga kufiri i pronës për volumnin 3 kat
distanca nga trupi i rrugës në projekt:
 VERËU: 0,0-13 m nga trupi i rrugës në projekt për volumnin 3 kat
 JUGU: 5,2 m nga struktura ekzistuese 2+3për volumnin 3 kat
 LINDJA: 0,5 m nga struktura ekzistuese 2+3për volumnin 3 kat
 PERENDIMI: 11,2 m - 15,4 m nga struktura ekzistuese 6 kat për volumnin 3 kat

REPUBLIKA E SHQIPËRISË
 KËSHILLI KOMBËTAR I TERRITORIT

MIRATOHET

KRYETARI I K.K.T

Z. EDI RAMA



MINISTËR I INFRASTRUKTURËS DHE ENERGJISË

Znj. Belinda BALLUKU



Miraturar me Vendim të KKT Nr.15, Datë 16/03/2022

LEJE NDËRTIMI PËR OBJEKTIN:

"RIKONSTRUKSIONI I SHKOLLËS 9-VJEÇARE "26 NËNTORI", ME VENDNDODHJE NË BASHKINË TIRANË
 "RRUGA "NUÇI NAÇI" NË SJESIA ADMINISTRATIVE NR. 5

EMËRTIMI I FLETËS:	PLANI I VENDOSJES SË OBJEKTIT PËR LEJE NDËRTIMI
ZHVILLUESI:	BASHKIA TIRANË
PROJEKTUESI:	STUDIO ARCHIMEDIA H&S PROJEKT O.S
POROSITESI:	BASHKIA TIRANË
FAZA E PROJEKTTI:	PROJEKT TEKNIK
SHKALLA 1: 500	NR. I FLETËS A-01
	NR. I KOPEJEVE: 02/06