




LEJJE NDËRTIMI PËR OBJEKTIN: RIKONSTRUKSION "KOPSHTI NR.41", RRUGA "PJETER BUDI", NJËSIA ADMINISTRATIVE NR. 2; NJËSIA STRUKTURORE TR27;

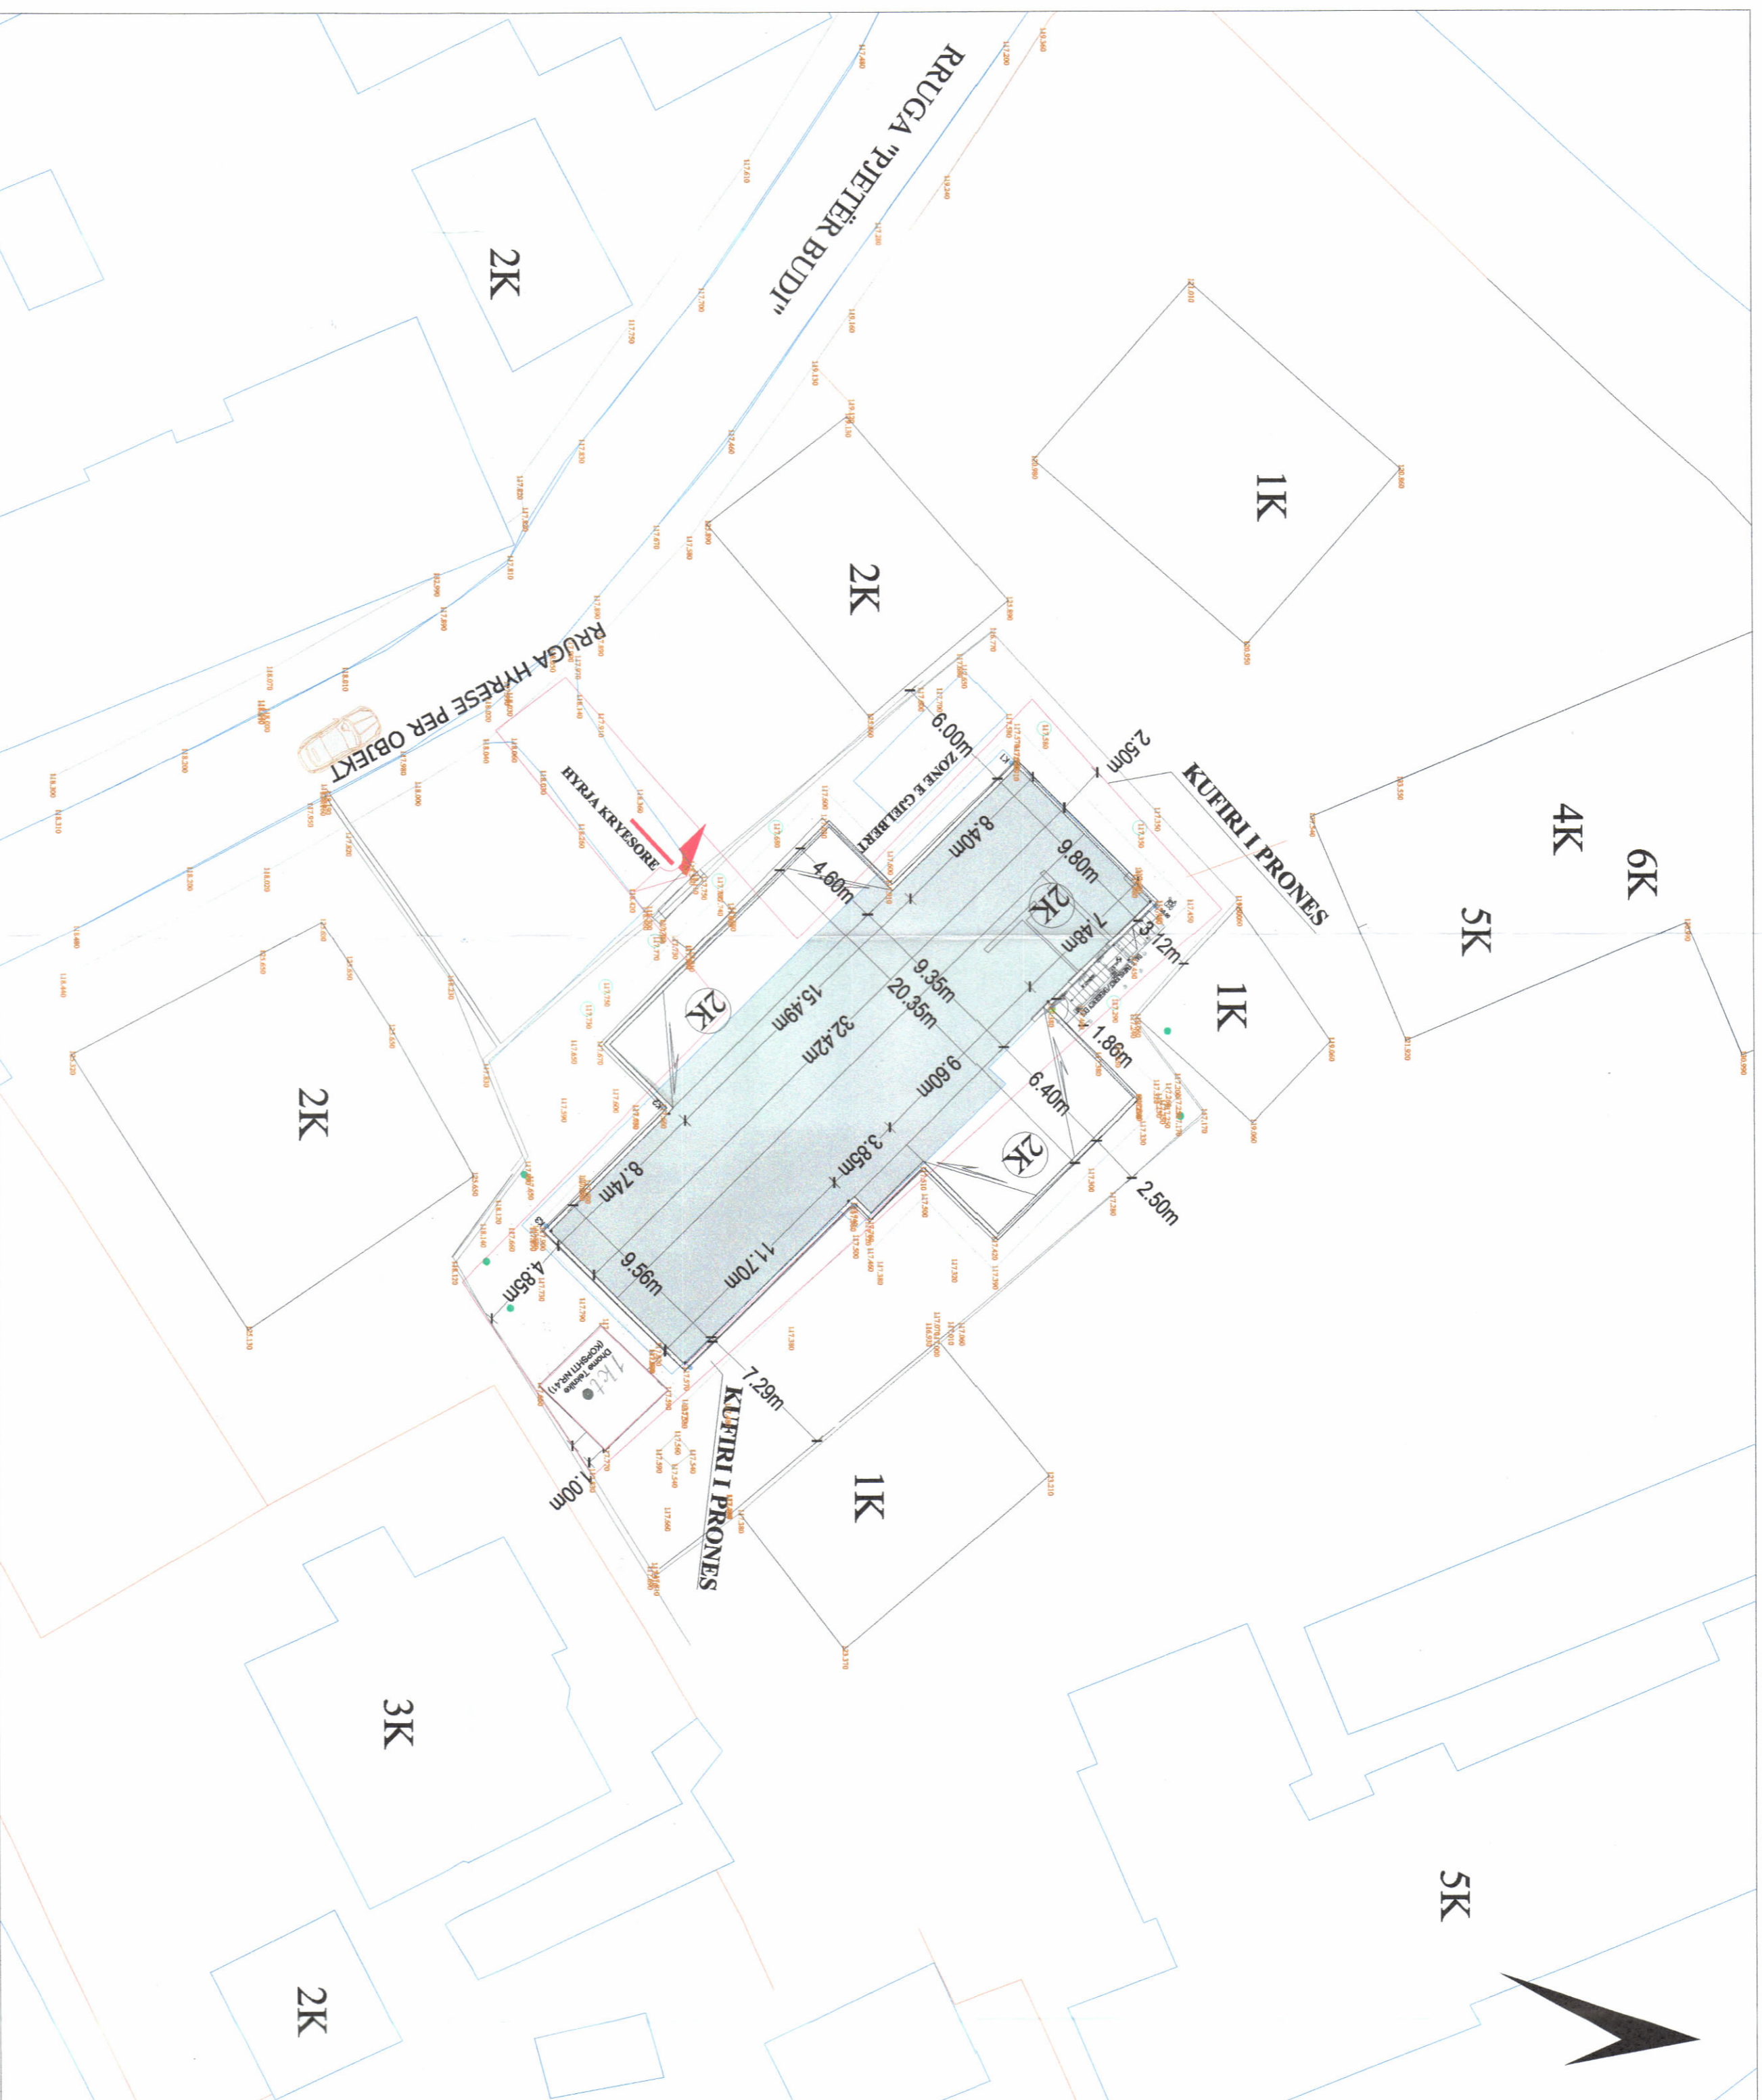

PLANI I VENDOSIES SË STRUKTURËS SHK. 1:200

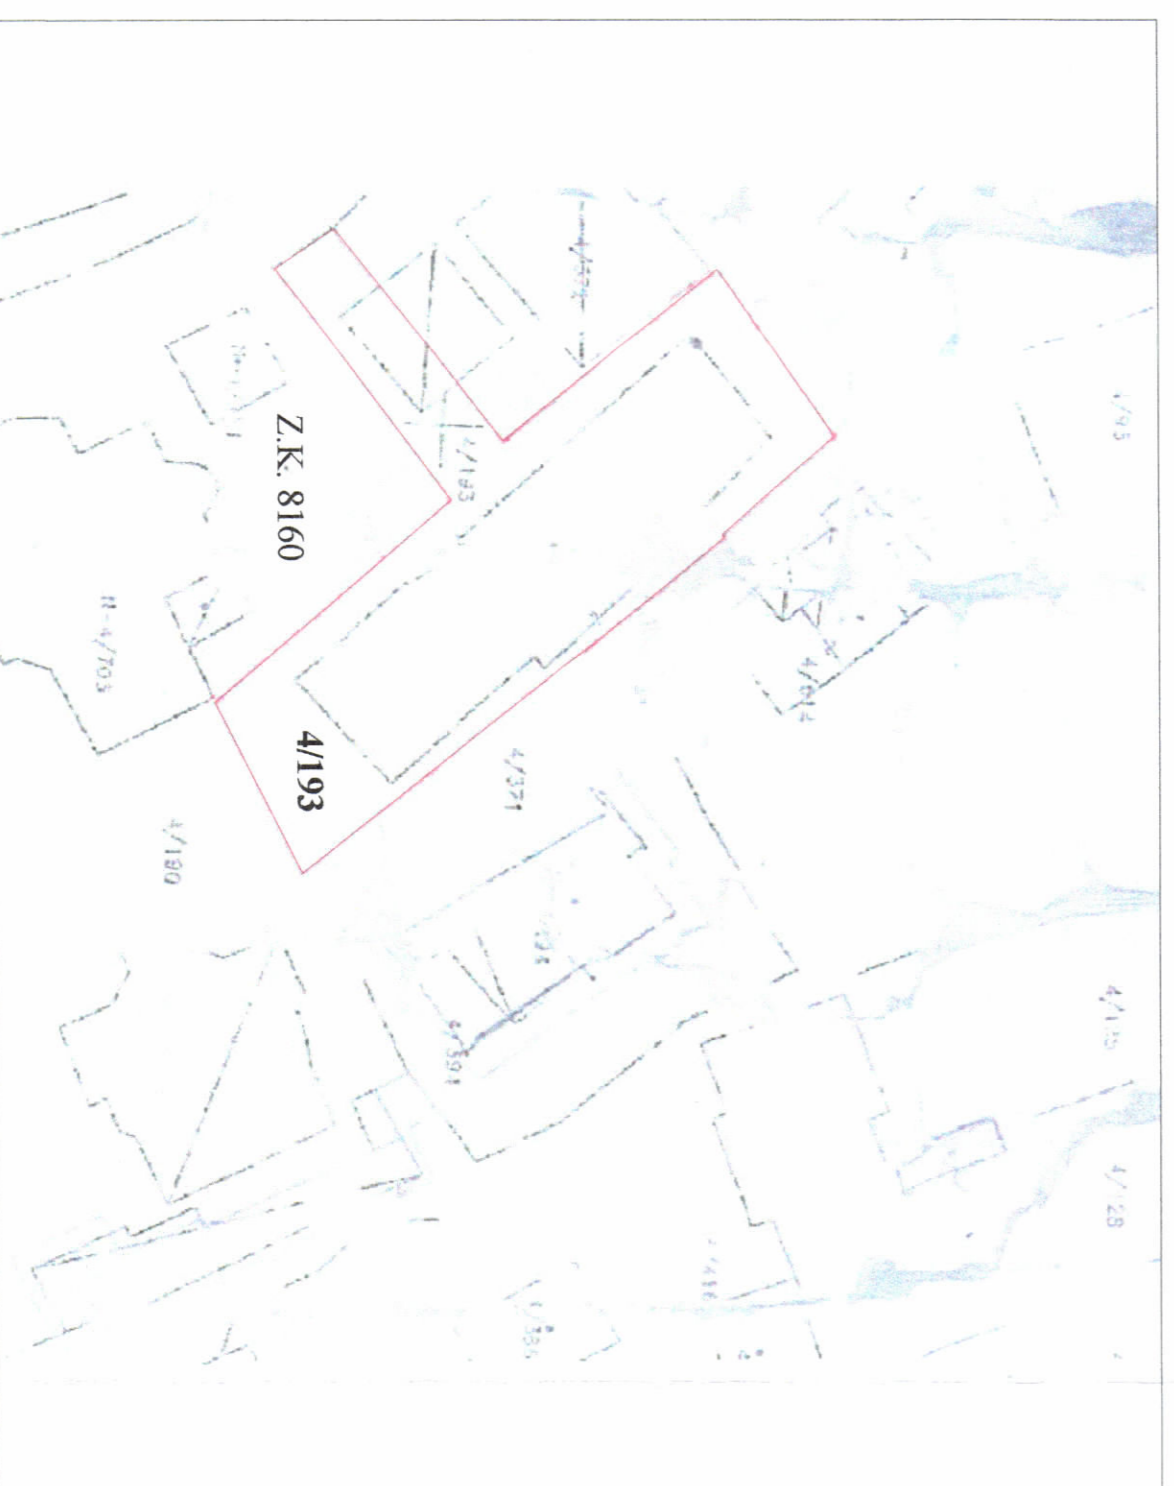

POZICIONI KADASTRAL SHK. 1:500
ZONA KADASTRALE Nr.8160 Nr.pasurise 4/193; Sip.6180 m²

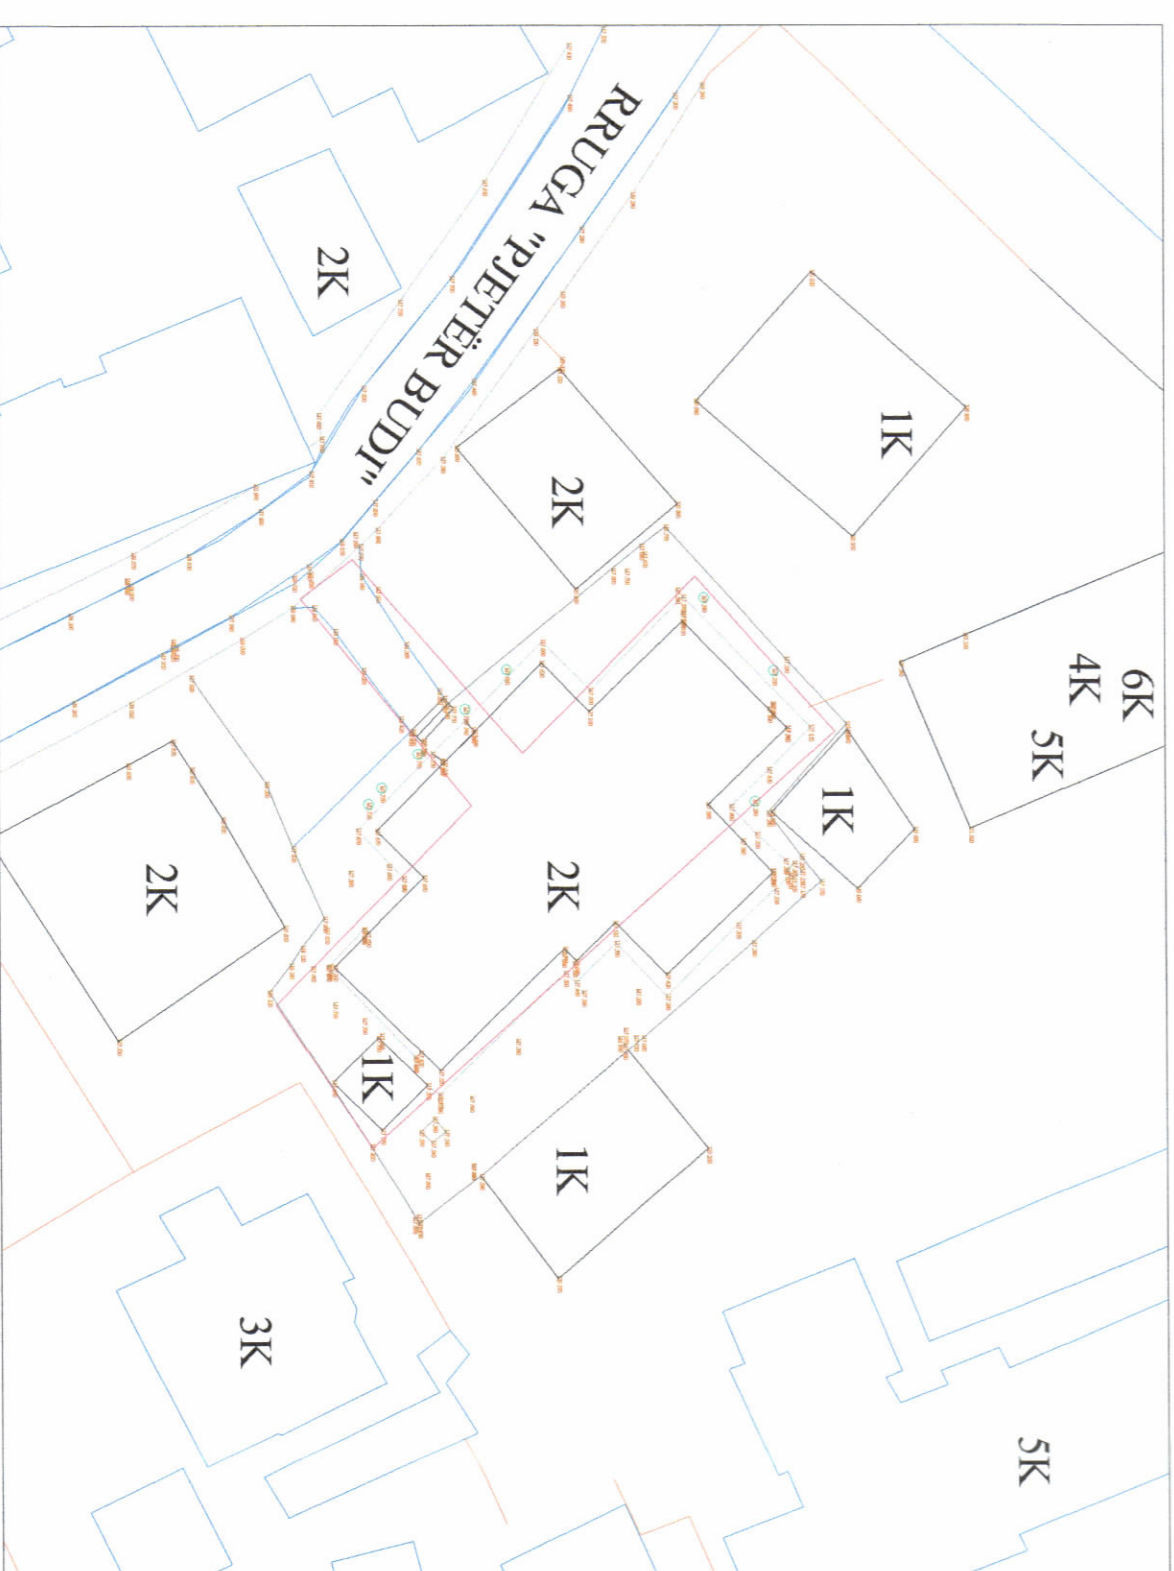

HARTA TOPOGRAFIKE SHK. 1:500

PAMJE TREDIMENSIONALE



TREGUESIT E ZHVILLIMIT:

Sipërfaqe e përgjithshme e truallit: 618.00 m²
Sipërfaqe e truallit e zone nga struktura (gjyuma): 441.90 m²
Sipërfaqe e përgjithshme e ndërimit mbi tokë: 902.00 m²
Sipërfaqe e përgjithshme e ndërimit (përfaqshëm ndaj tërësisë së zonës): 927.50 m²
Koeficienti i shtrirëzimit të truallit për ndërtim: 71 %
Intensiteti i ndërimit: 1.5
Lartësia maksimale e strukturës nga niveli i kuotës së sistemit: 7.20 m
Numri i kateve mbi tokë: 2 kate
Numri i kateve nën tokë: 0 kate

TREGUESI TEKNIK:

Zona Kadastrale:
Z.K. 8160; Nr. pasurie 4/193, vol.15, fq.122 në emër të BASHKISË TIRANË;

DISTANCAT NGA KUFIRI I PRONES:

VERPERENDIMI: 2.2-2.5 m NGA KUFIRI I PRONES PER VOLUMIN 2 KAT
JUGLINDIA: 4.4-6.6 m NGA KUFIRI I PRONES PER VOLUMIN 2 KAT
VERIUNDE: 0.0-1.2 m NGA KUFIRI I PRONES PER VOLUMIN 2 KAT
JUGPERENDIMI: 0.0-1.8 m NGA KUFIRI I PRONES PER VOLUMIN 2 KAT

DISTANCAT NGA TRUPI I RRUGES NE PROJEKT:

JUGPERENDIMI: 0.0-14.12 m NGA TRUPI I RRUGES NE PROJEKT PER VOLUMIN 2 KAT

DISTANCAT NGA STRUKTURAT EKZISTUES:

VERIUNDE: 7.29 m NGA STRUKTURAT EKZISTUES 2K-C PER VOLUMIN 2 KATE
JUGLINDIA: 4.20 m NGA STRUKTURAT EKZISTUES 3 KAT PER VOLUMIN 2 KATE
JUGPERENDIMI: 6.00 m NGA STRUKTURAT EKZISTUES 2 KAT PER VOLUMIN 2 KATE

REPUBLIKA E SHQIPËRISË
KËSHILLI KOMBËTAR I TERRITORIT

MIRATOHET

KRYETARI I K.K.T

Z. EDI RAMA



Znj. Belinda BALLUKU



MINISTËR I INFRASTRUKTURËS DHE ENERGJISË

Miratuar me Vendim të KKT Nr.14, Datë 16/03/2022

LEJJE NDËRTIMI PËR OBJEKTIN:

RIKONSTRUKSION "KOPSHTI NR.41", RRUGA "PJETER BUDI", NJËSIA ADMINISTRATIVE NR. 2;
NJËSIA STRUKTURORE TR27; NË PRONË TË BASHKISË TIRANË

EMËRTIMI I FLETËS:

PLANI I VENDOSIES SË OBJEKTIT PËR LEJJE NDËRTIMI

ZHVILLUESI:

BASHKIA TIRANË

PROJEKTUES:

ARCHIMED H.S. PROJEKTOS

POROSITËSI:

BASHKIA TIRANË

FAZA E PROJEKTTIT:

PROJEKTI TEKNIK

SHKALLA 1: 500

NR. I FLETËS A-01 NR. I KOPEJVE 01/06