

LEJE ZHVILLIMI PËR OBJEKTIN: "GODINË SHËRBIMI HOTELIER ME 1 DERI NË 3 KATE MBI TOKË DHE 2 KATE NËNTOKË", ME VENDNDODHJE NË FSHATIN DHËRMI NË BASHKINË HIMARË, ME SUBJEKT ZHVILLUES SHOQËRINË "ILIRIA ACCESSORI" SH.P.K.



REPUBLIKA E SHQIPËRISË
KËSHILLI KOMBËTAR I TERRITORIT

MIRATOHET

KRYETARI I K.K.T

Z. EDI RAMA



Znj. Mirela Kumbaro

Ministër i T U r i z m i t dhe M j e d i s i t



Miraturar me Vendim të KKT Nr. 3, Datë 30/12/2021

LEJE ZHVILLIMI PËR OBJEKTIN: "GODINË SHËRBIMI HOTELIER ME 1 DERI NË 3 KATE MBI TOKË DHE 2 KATE NËNTOKË", ME VENDNDODHJE NË FSHATIN DHËRMI NË BASHKINË HIMARË.


EMËRTIMI I FLETËS:	PLANI I VENDOSJES SË STRUKTURËS PËR OBJEKTIN "GODINË SHËRBIMI HOTELIER ME 1 DERI NË 3 KATE MBI TOKË DHE 2 KATE NËNTOKË", ME VENDNDODHJE NË FSHATIN DHËRMI NË BASHKINË HIMARË.		
POROSITËS:	"ILIRIA ACCESSORI " sh.p.k Kryetari: Edi Rama Tirane - Albania		
PROJEKTUES:	"FOCUS ARCHITECTURE" sh.p.k Kryetari: Mirela Kumbaro Tirane - Albania		
ZHVILLUES:	"ILIRIA ACCESSORI " sh.p.k Kryetari: Edi Rama Tirane - Albania		
FAZA E PROJEKTTI:	PROJEKT IDE		
SHKALLA 1:250	NR. I FLETËS A-01	NR. I KOPIEVE 02/06	




PAMJE 3 DIMENSIONALE



FOTOMONTAZHI

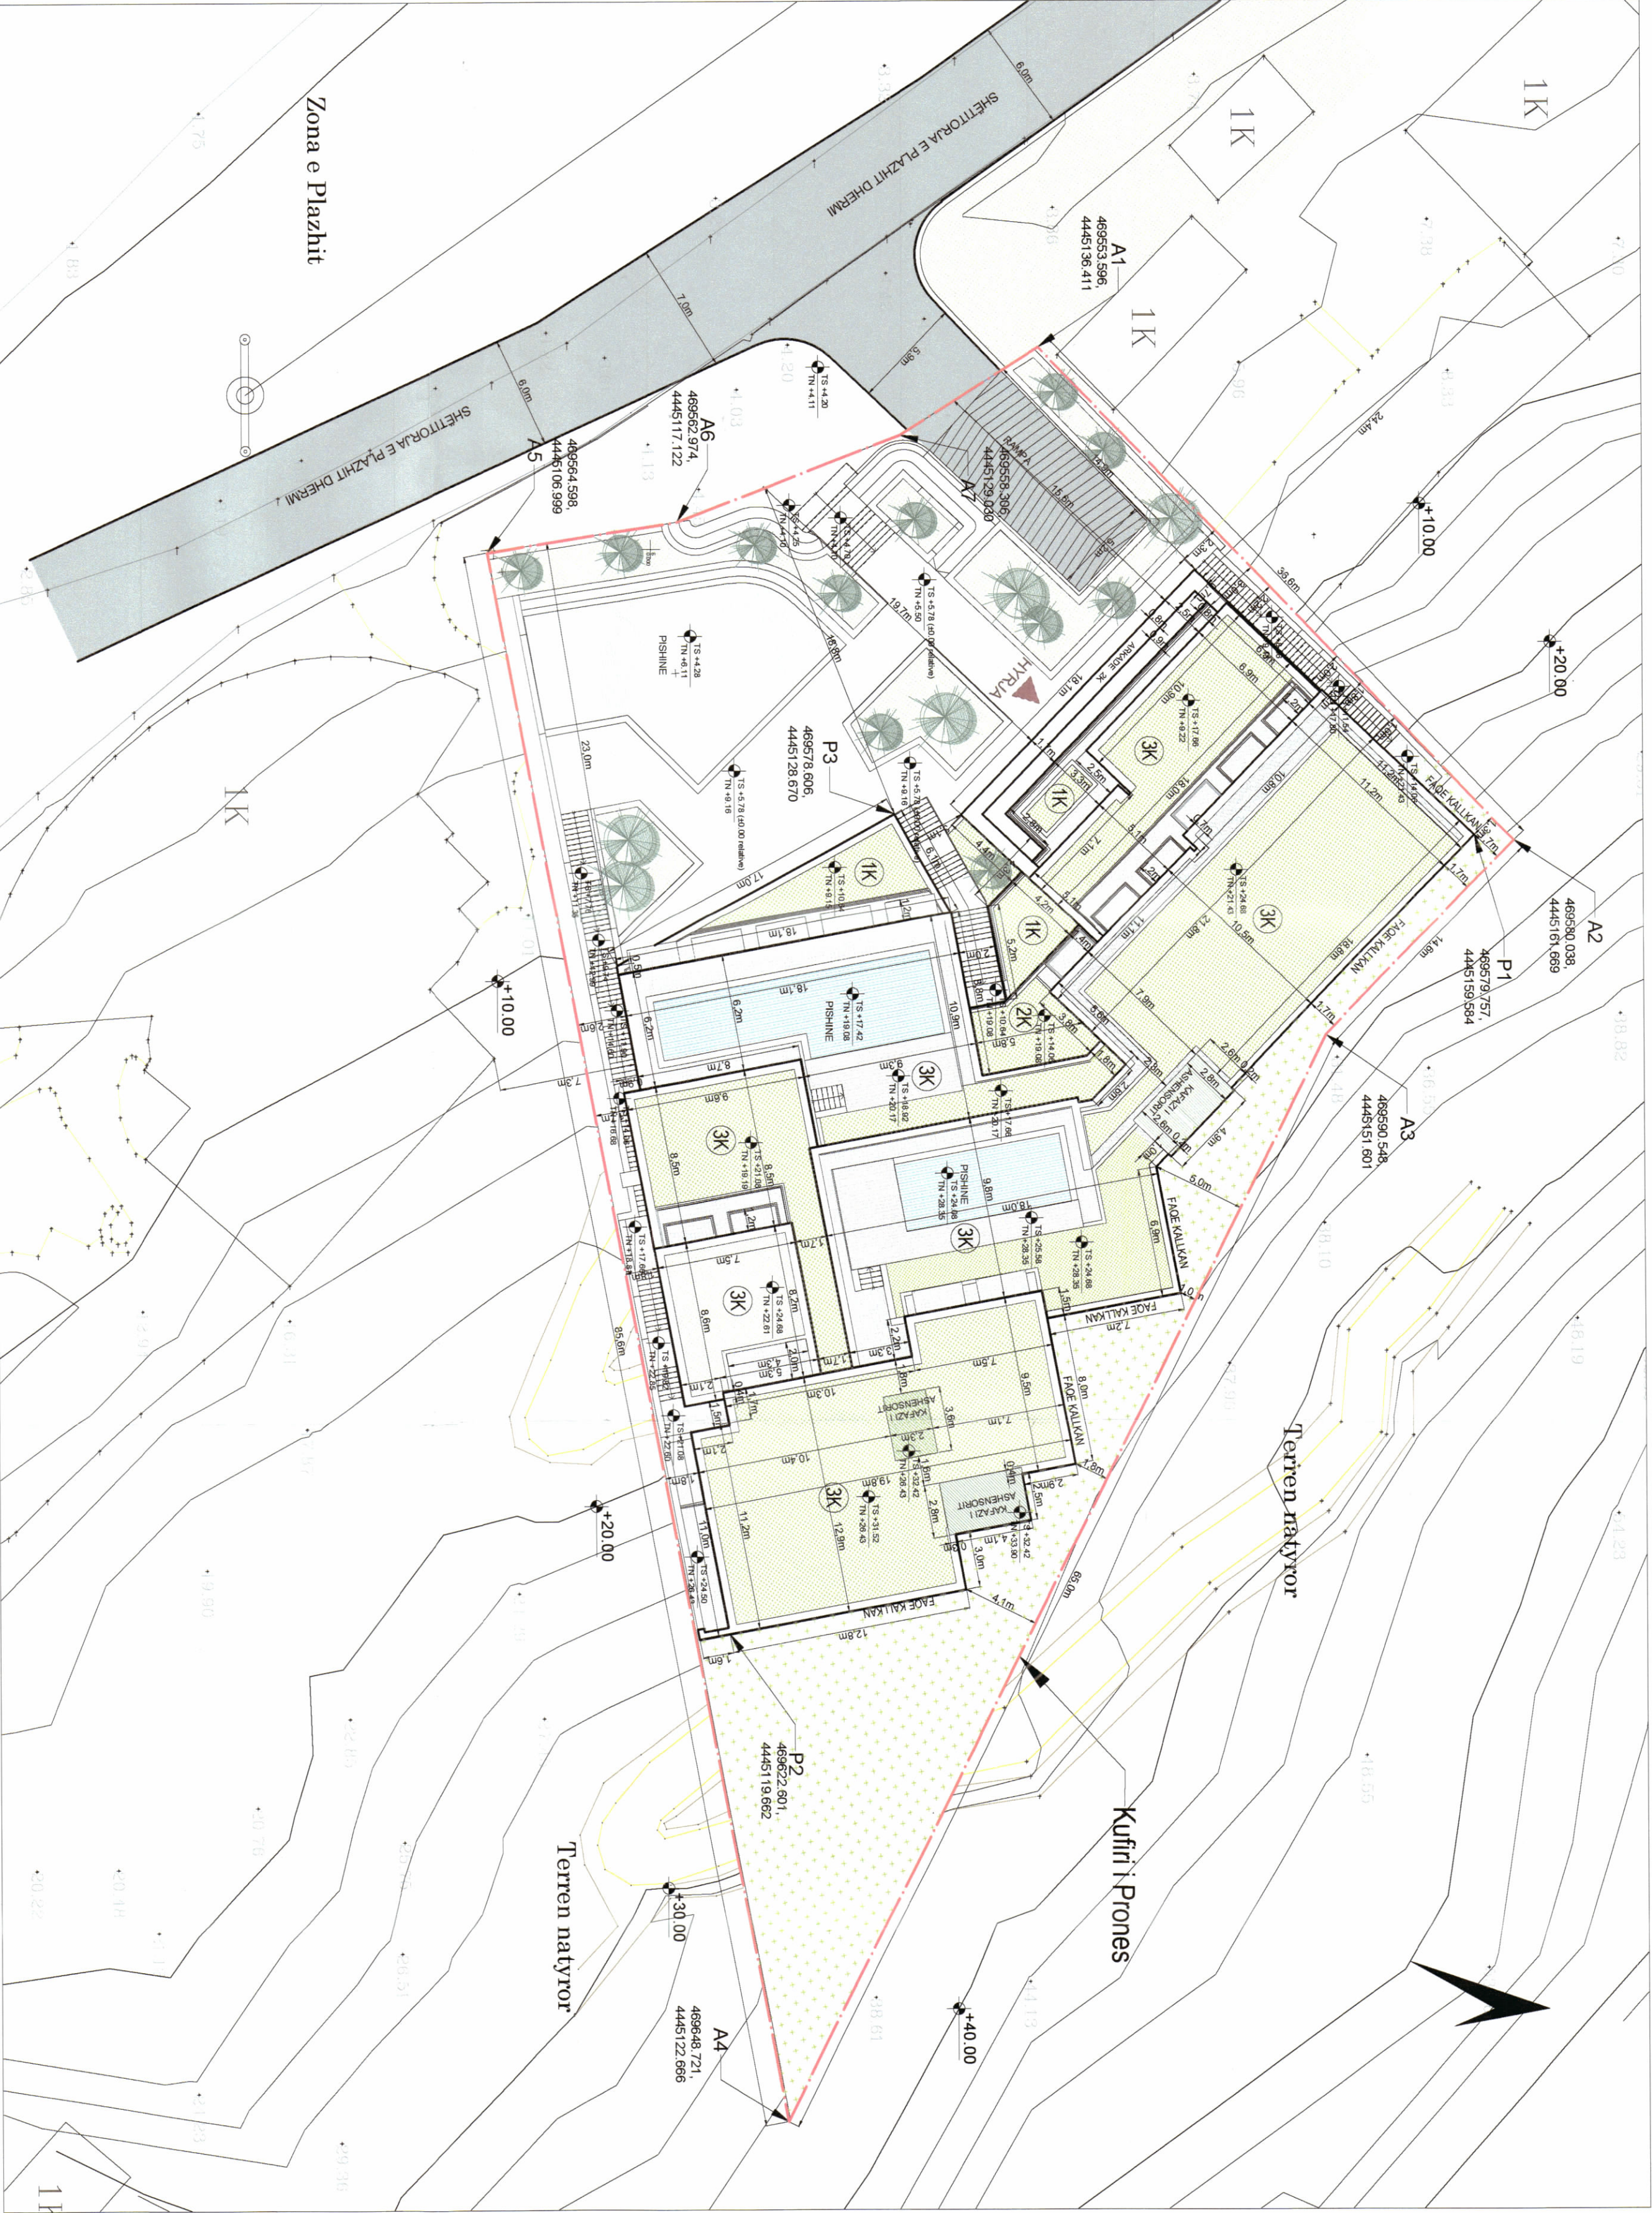

PLANI I VENDOSJES SË STRUKTURËS SHK. 1:250

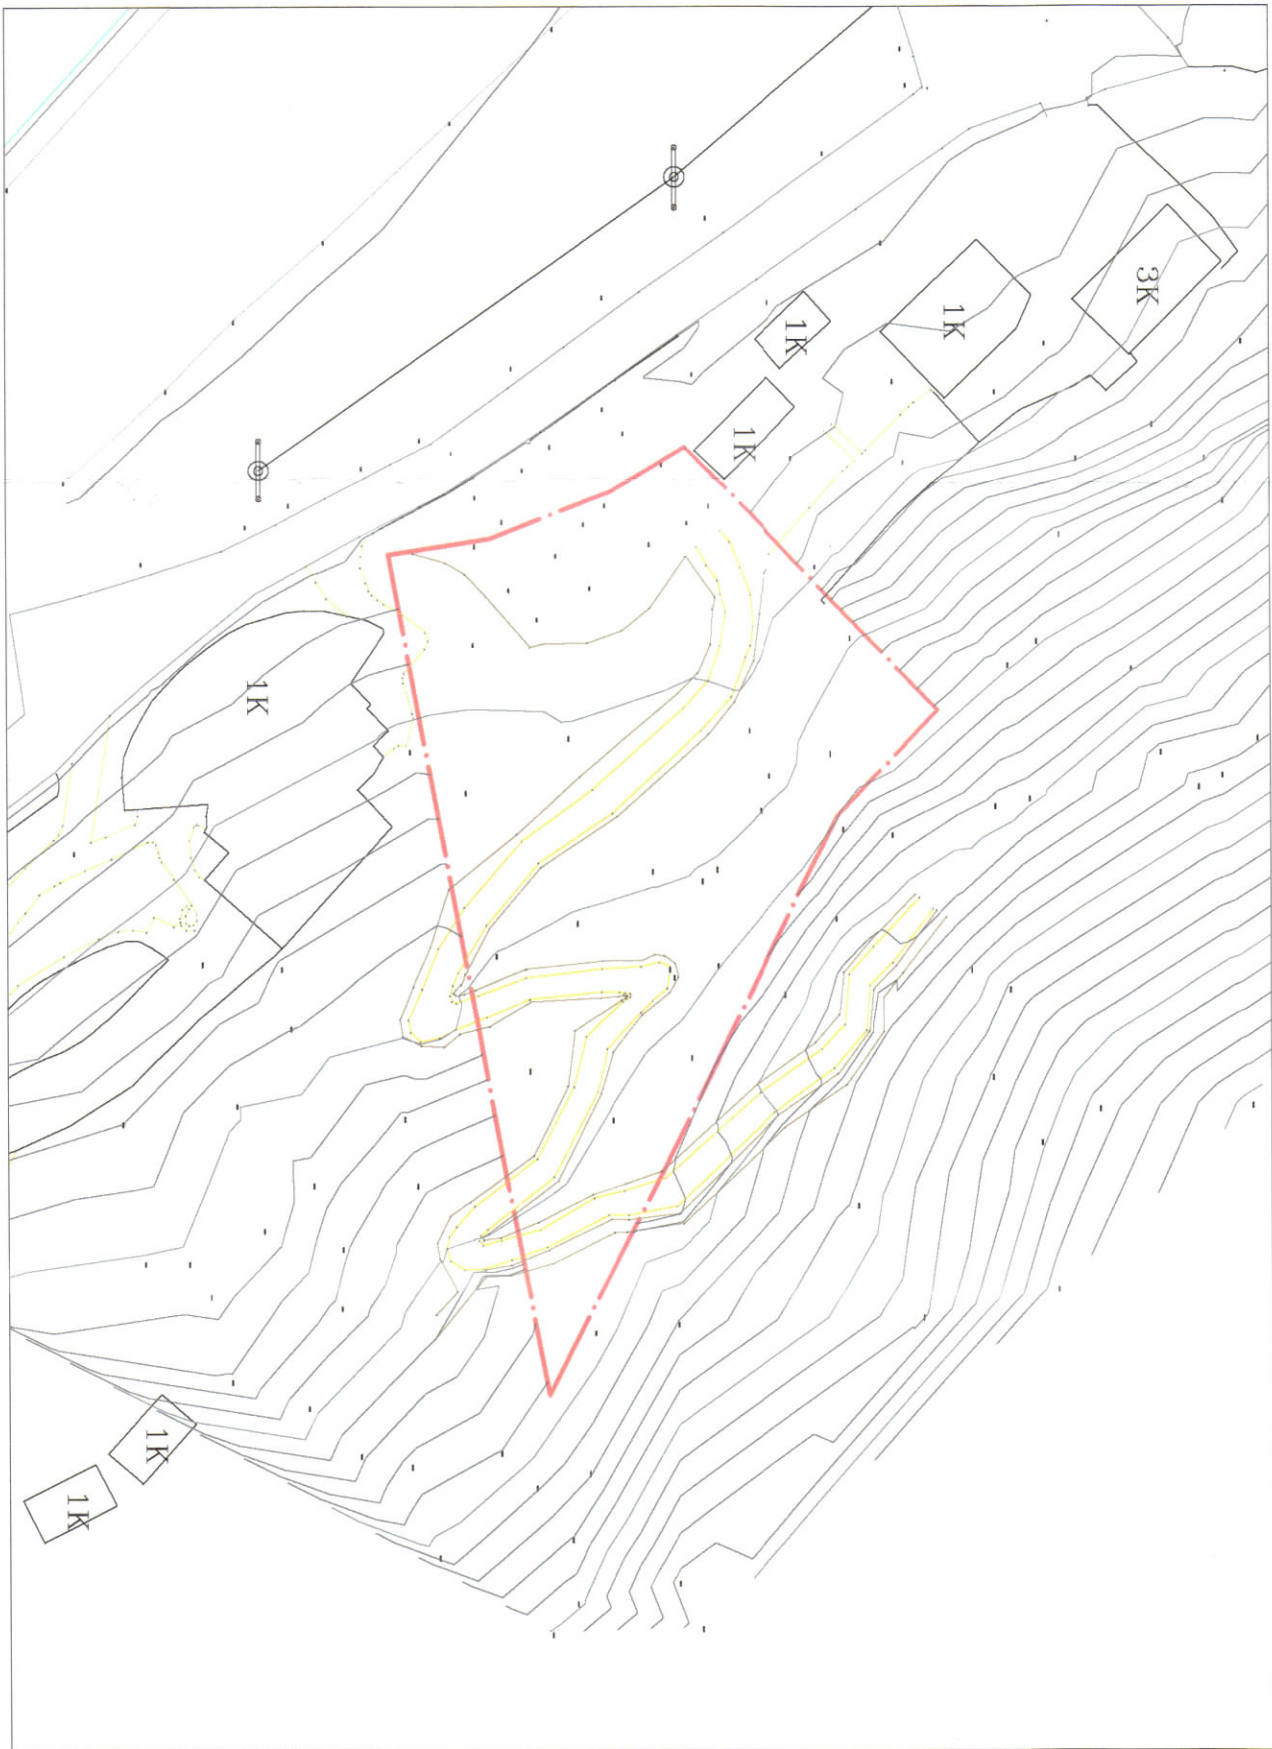

HARTA TOPOGRAFIKE SHK. 1:750



POZICIONI KADASTRAL SHK. 1:750