


LEJE ZHVILLIMI PËR OBJEKTIN: "RESTAURIMI DHE RIKUALIFIKIMI URBAN I ZONËS PERSPEKTIVE TËD TË GJENDUR NË PAKUN ARKEOLOGJIK TË DURRËSIT", ME ZHVILLUES BASHKIA DURRËS.

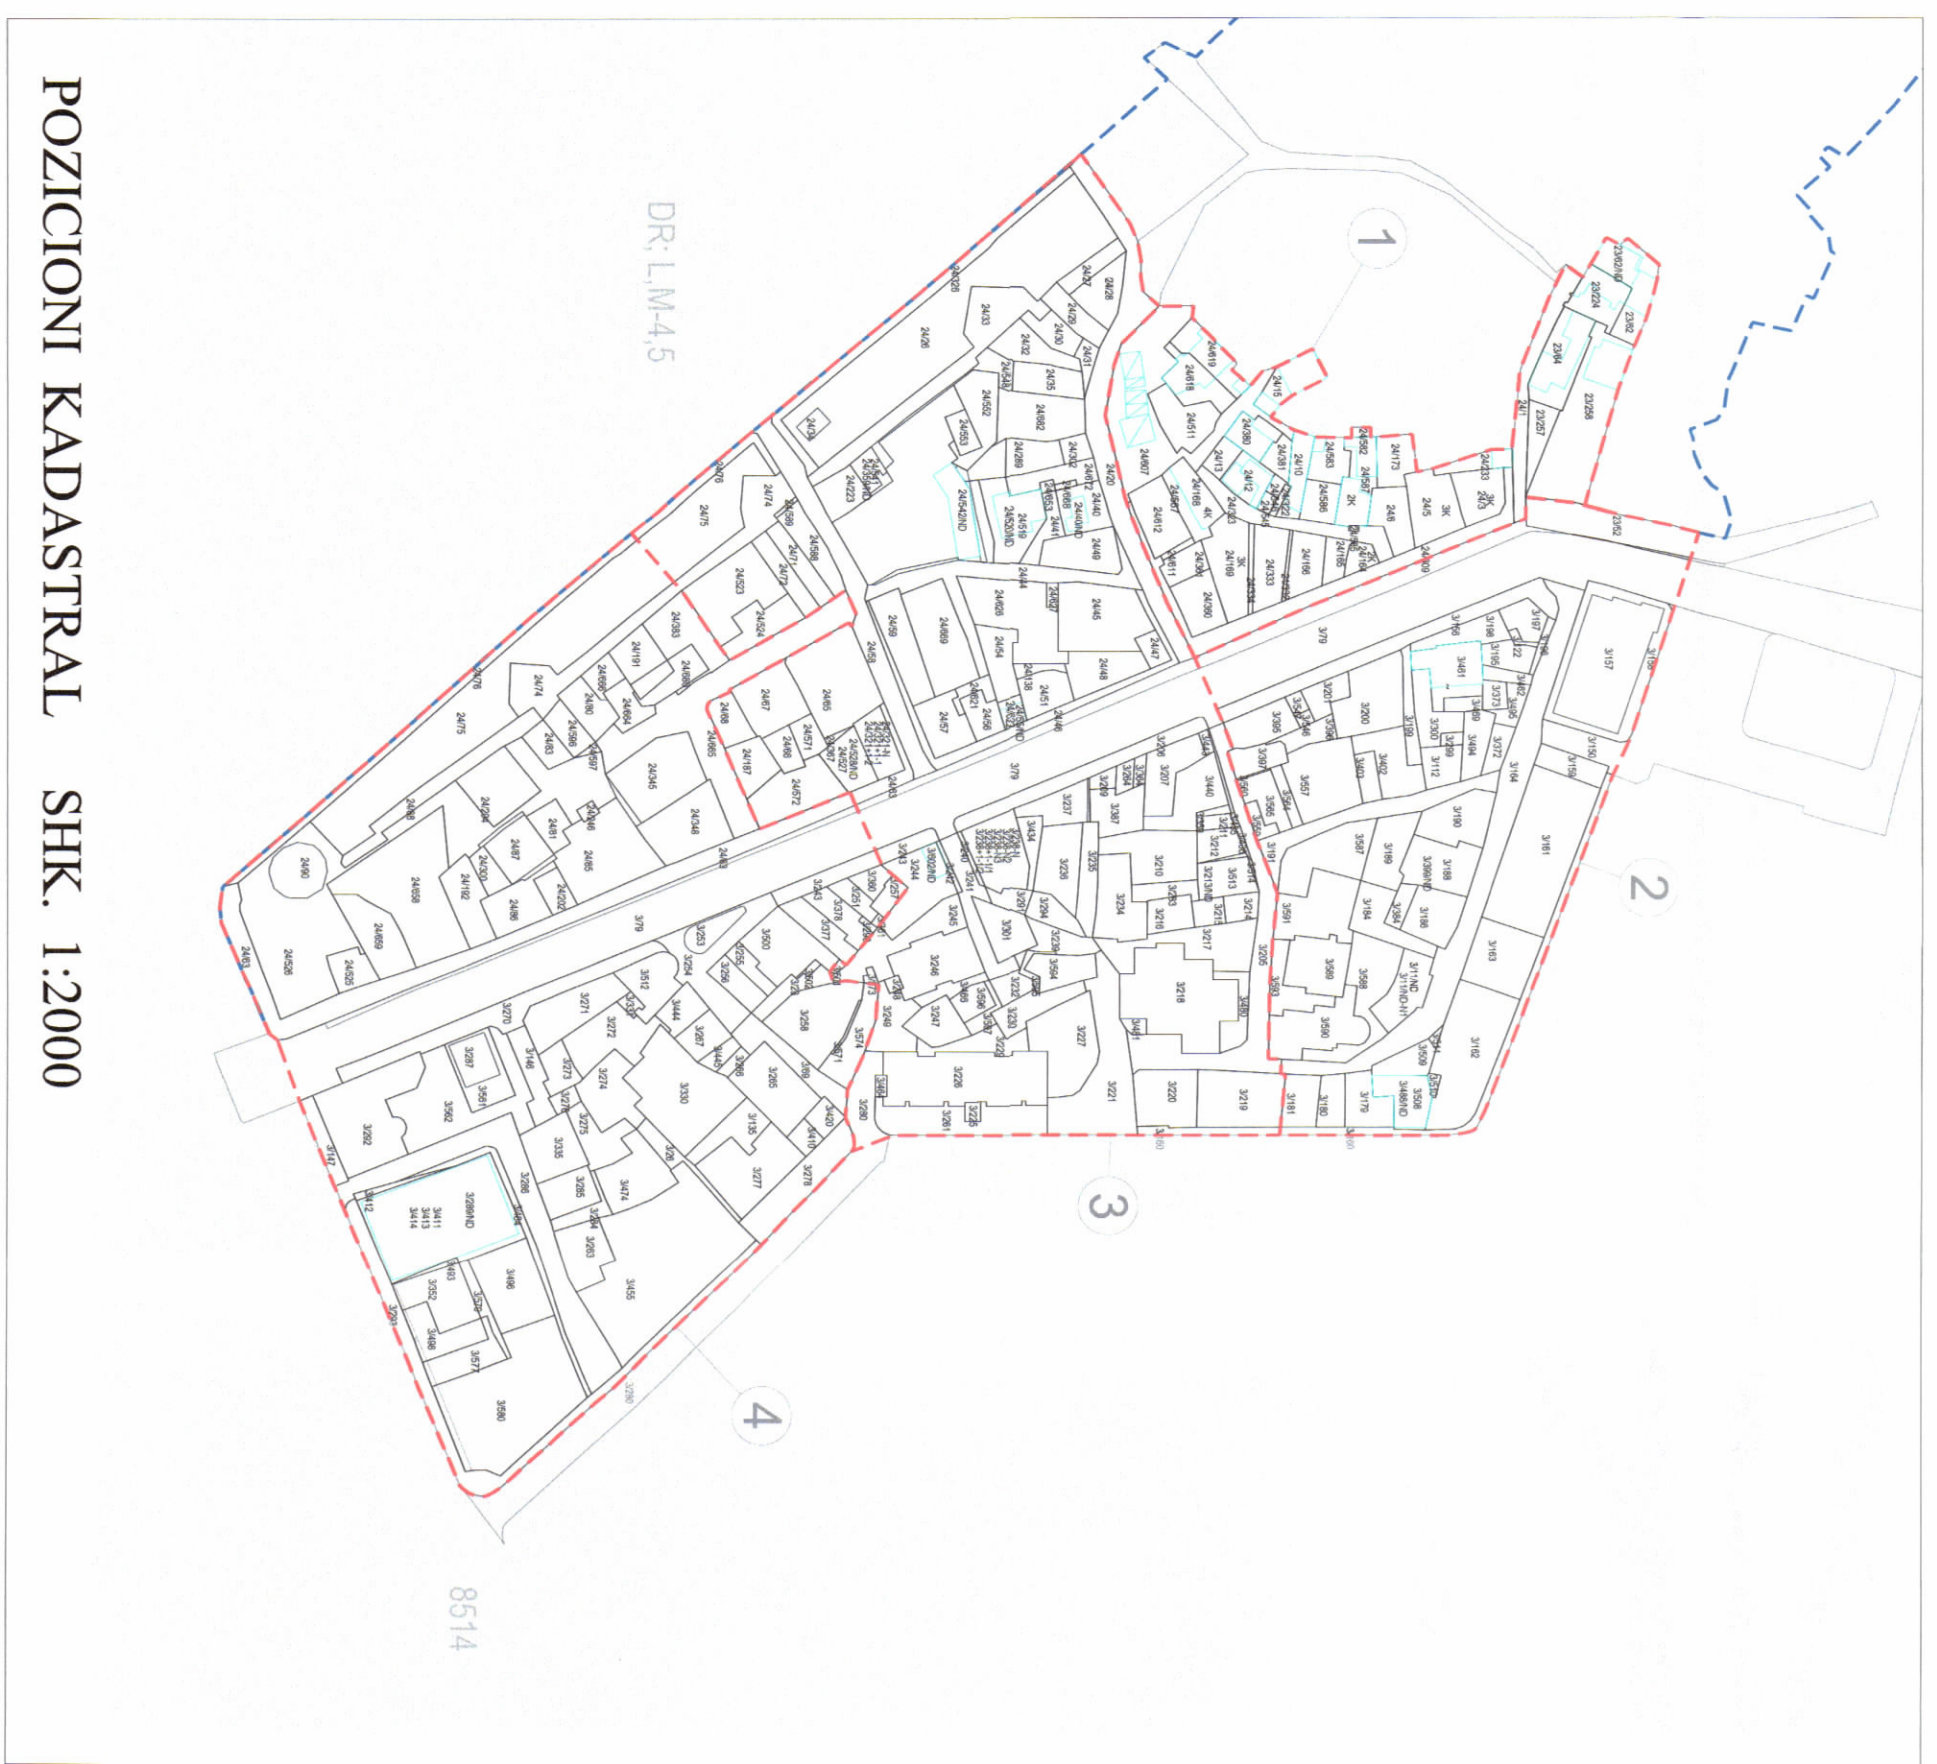

PLANI I VENDOSJES SË STRUKTURËS SHK. 1: 1000



HARTA TOPOGRAFIKE SHK. 1:2000

1



PAMJE TREDIMENSIONALE

- Legend with symbols for Kufiri i Zonave, Ndërtesa ekzistuese, Ndërtesa qe prishen, etc.

TREKUESI TEKNIKE: Zona kadastrale 8512 & 8514. Ju lutem referohuni ne fletet bashkeshoqeruese...

Table with 5 columns: TREGUESIT E ZHVILLIMIT, ZONA 1, ZONA 2, ZONA 3, ZONA 4, GJITHSEJ. Rows include surface area, restoration area, and total area.

Large table with columns for plot numbers (1-79) and corresponding area/percentage data for the restoration project.

TABELA E STATUTIT TË PASURIVE: Shtetm: Per pasuritë private qe preken nga zhvillimi, para keshimit te dokumentit te legjes...



REPUBLIKA E SHQIPËRISË KËSHILLI KOMBËTAR I TERRITORIT

MIRATOHET KRYETAR I K.K.T

Z. EDI RAMA

MINISTËRI I KULTURËS

Znj. ELVA MARGARIT



Miratuar me Vendim të KKT Nr. 02, Datë 09.11.2022. LEJE ZHVILLIMI PËR OBJEKTIN: "RESTAURIMI DHE RIKUALIFIKIMI URBAN I ZONËS PERSPEKTIVE TËD TË GJENDUR NË PAKUN ARKEOLOGJIK TË DURRËSIT", ME ZHVILLUES BASHKIA DURRËS.

Administrative stamp area including 'EMERTIMI I FLETËS', 'POKOSITËS', 'PROJEKTUES', 'ZHVILLUES', and 'FAZA E PROJEKTIT'. Includes logos of the Albanian-American Development Foundation and Bashkia e Durresit.

SHKALLA 1:350, 1:750. NR. I FLETËS A-01. NR. I KOPEVE 05/06 - 06/06