

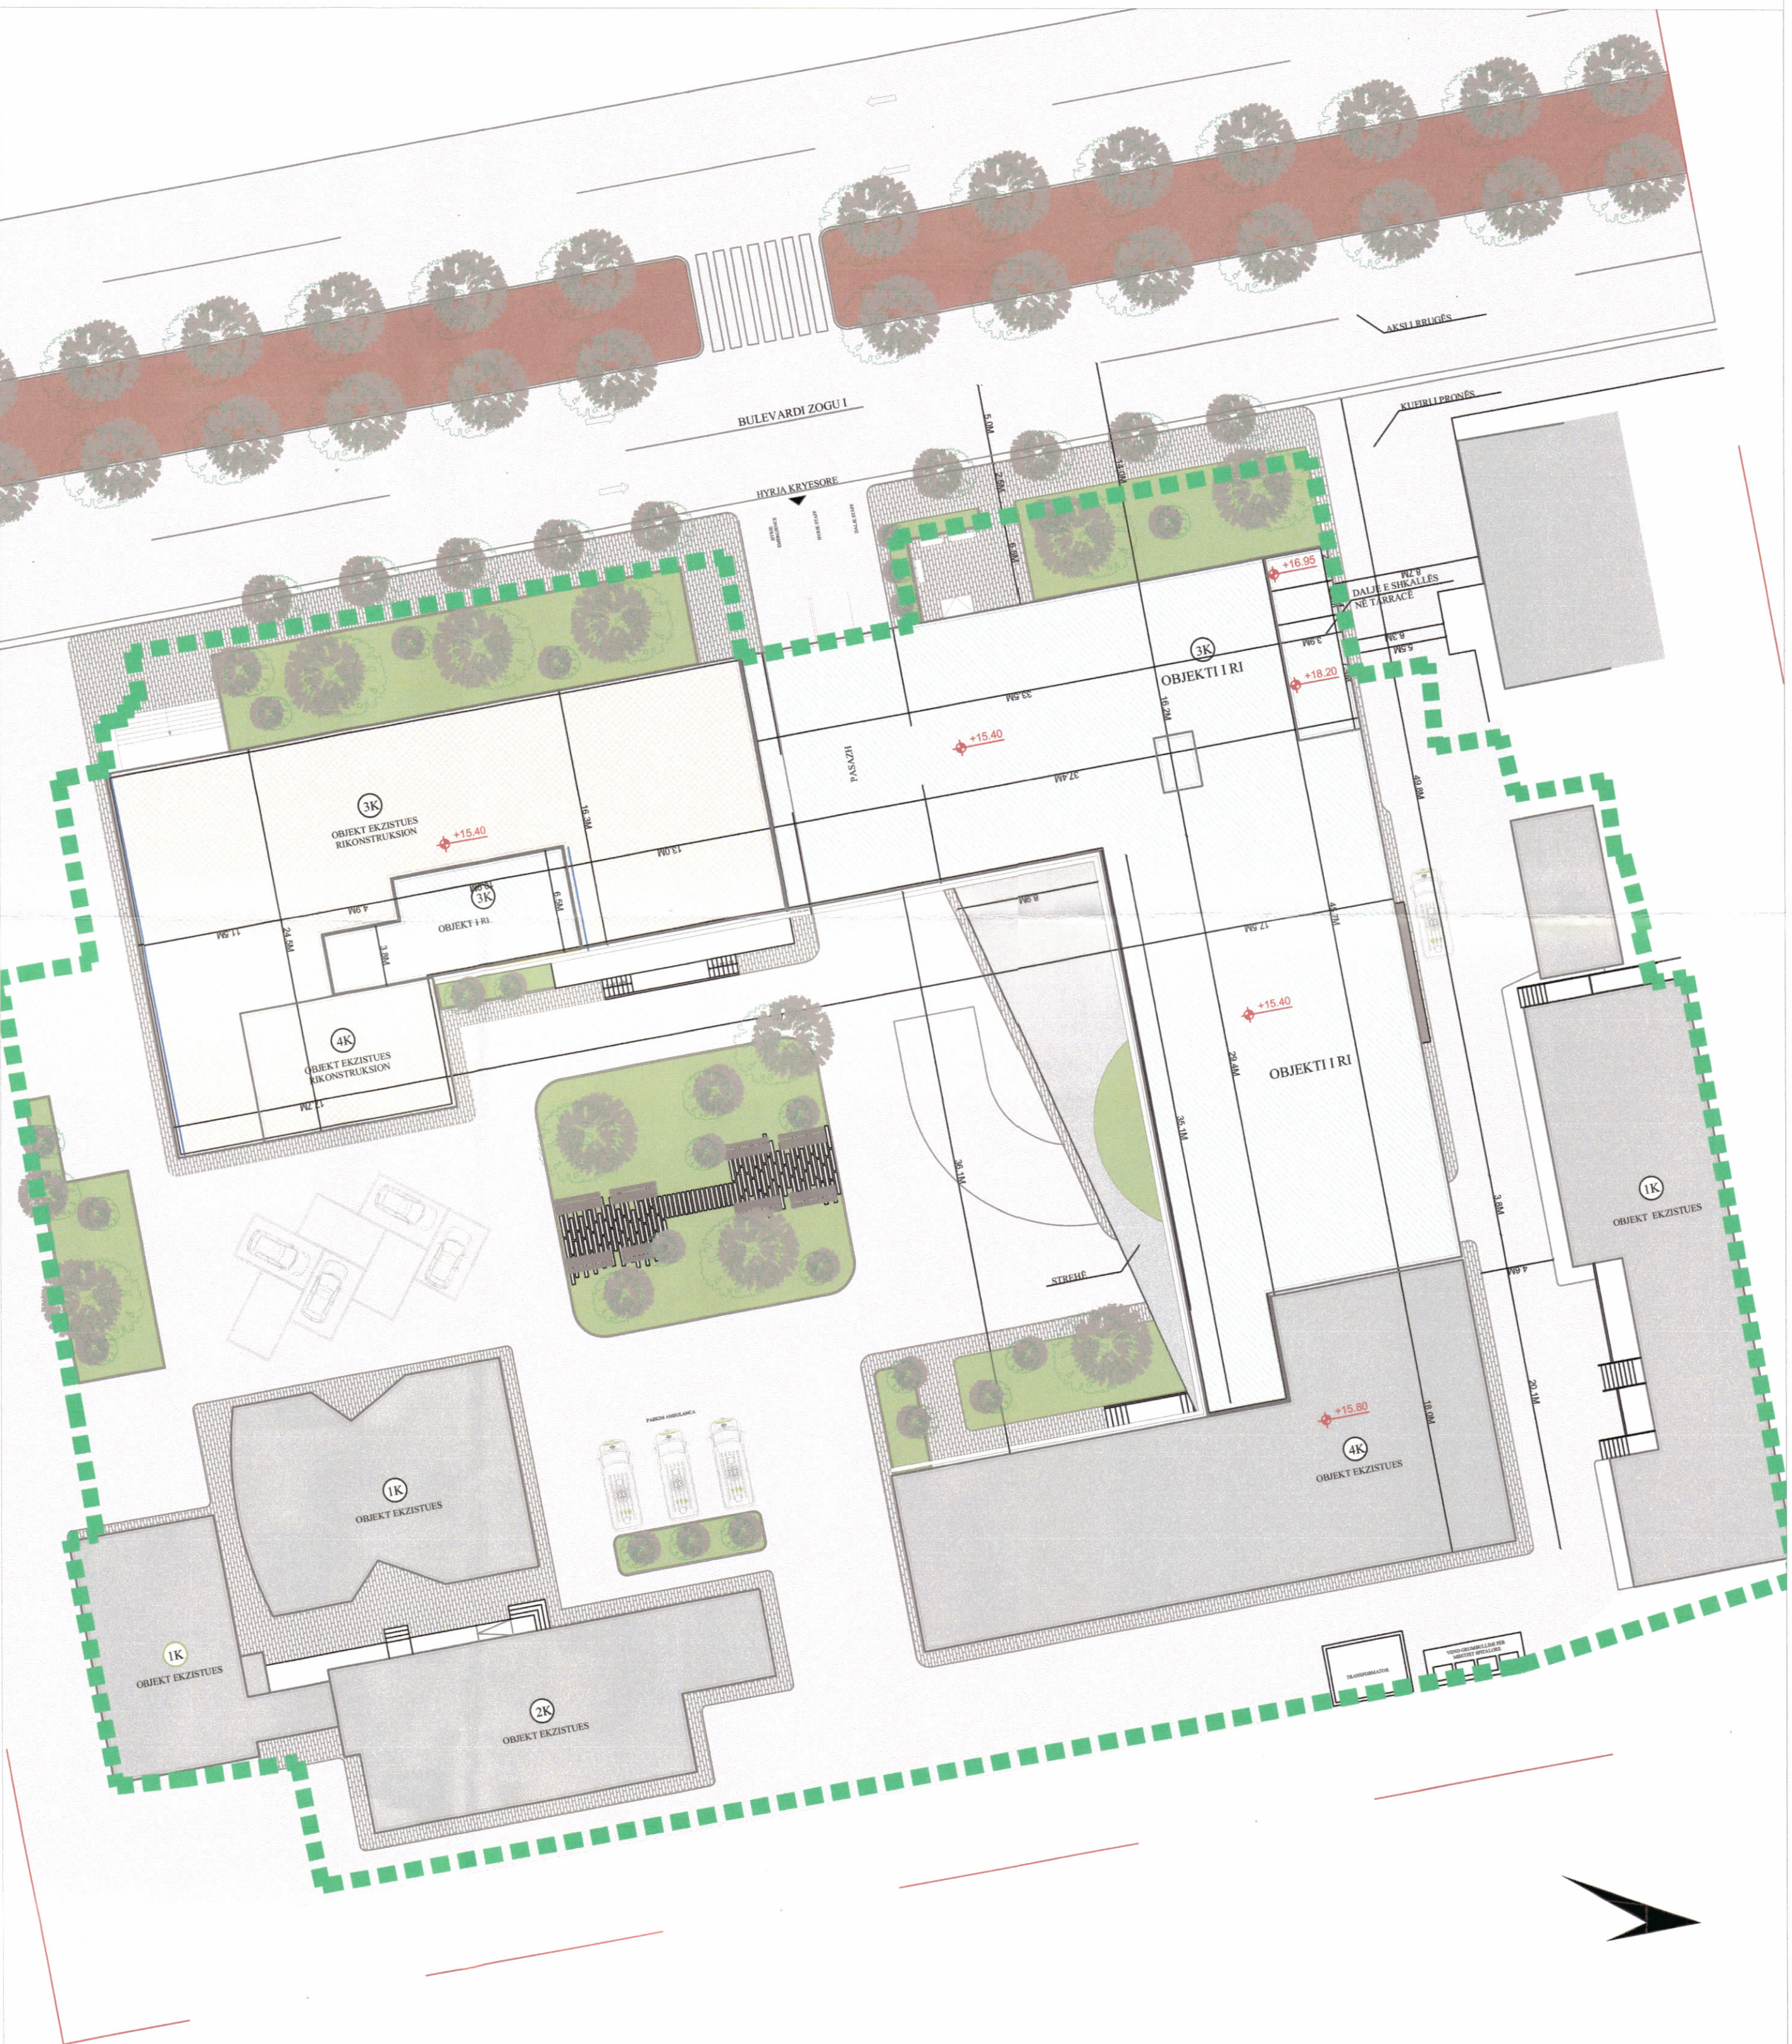


**LEJE PËR MIRATIMIN E NDREYSHIMIT TË PROJEKTTIT GJATË NDËRTIMIT PËR OBJEKTIN:
 "RIKONSTRUKSIONI I GODINAVE TË MATERNITETIT "MBRETËRISHA GERALDINË" DHE NDËRTIMI I RI 3 KAT",
 ME VENDNDODHJE NË BASHKINË TIRANË, ME ZHVILLUES SPITALIN UNIVERSITAR OBSETRIK GJINEKOLOGJIK "MBRETËRISHA GERALDINË"**

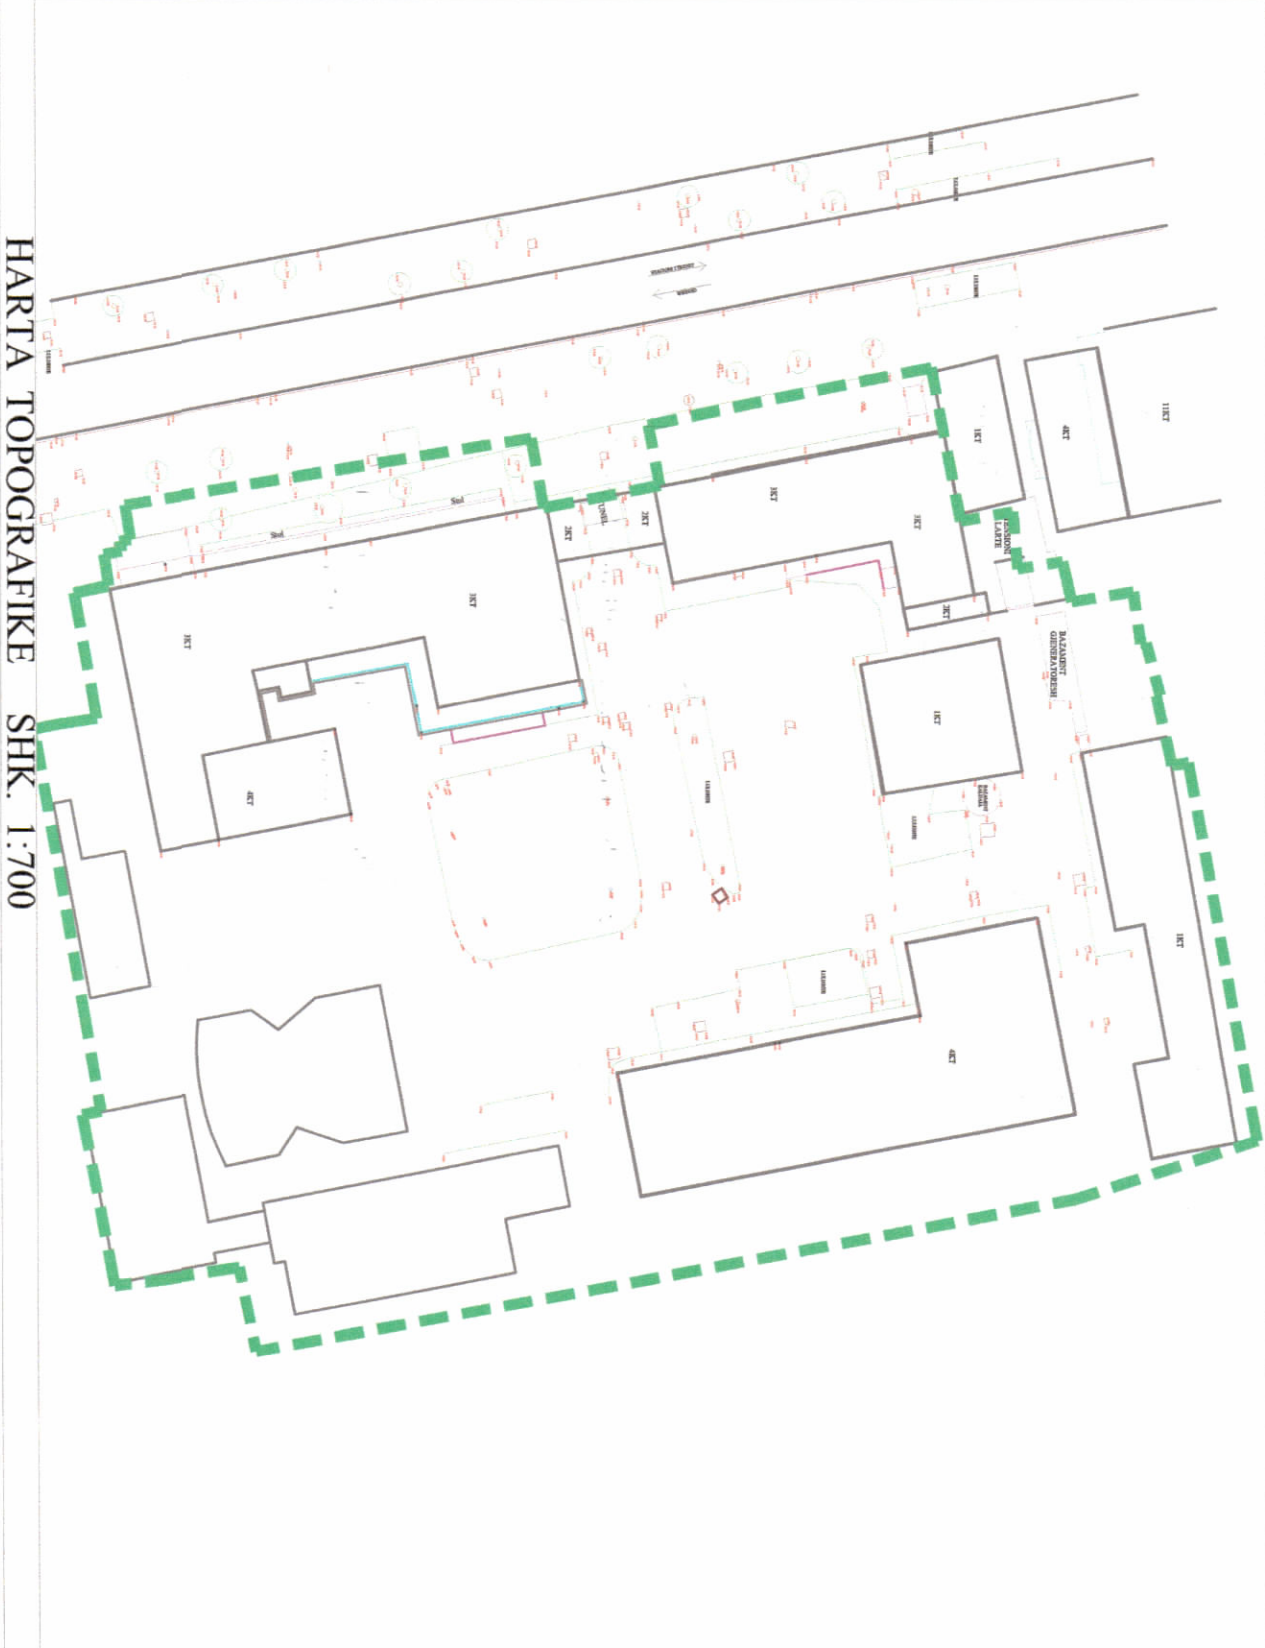

PLANI I VENDOSIES SË STRUKTURËS SHK. 1: 300

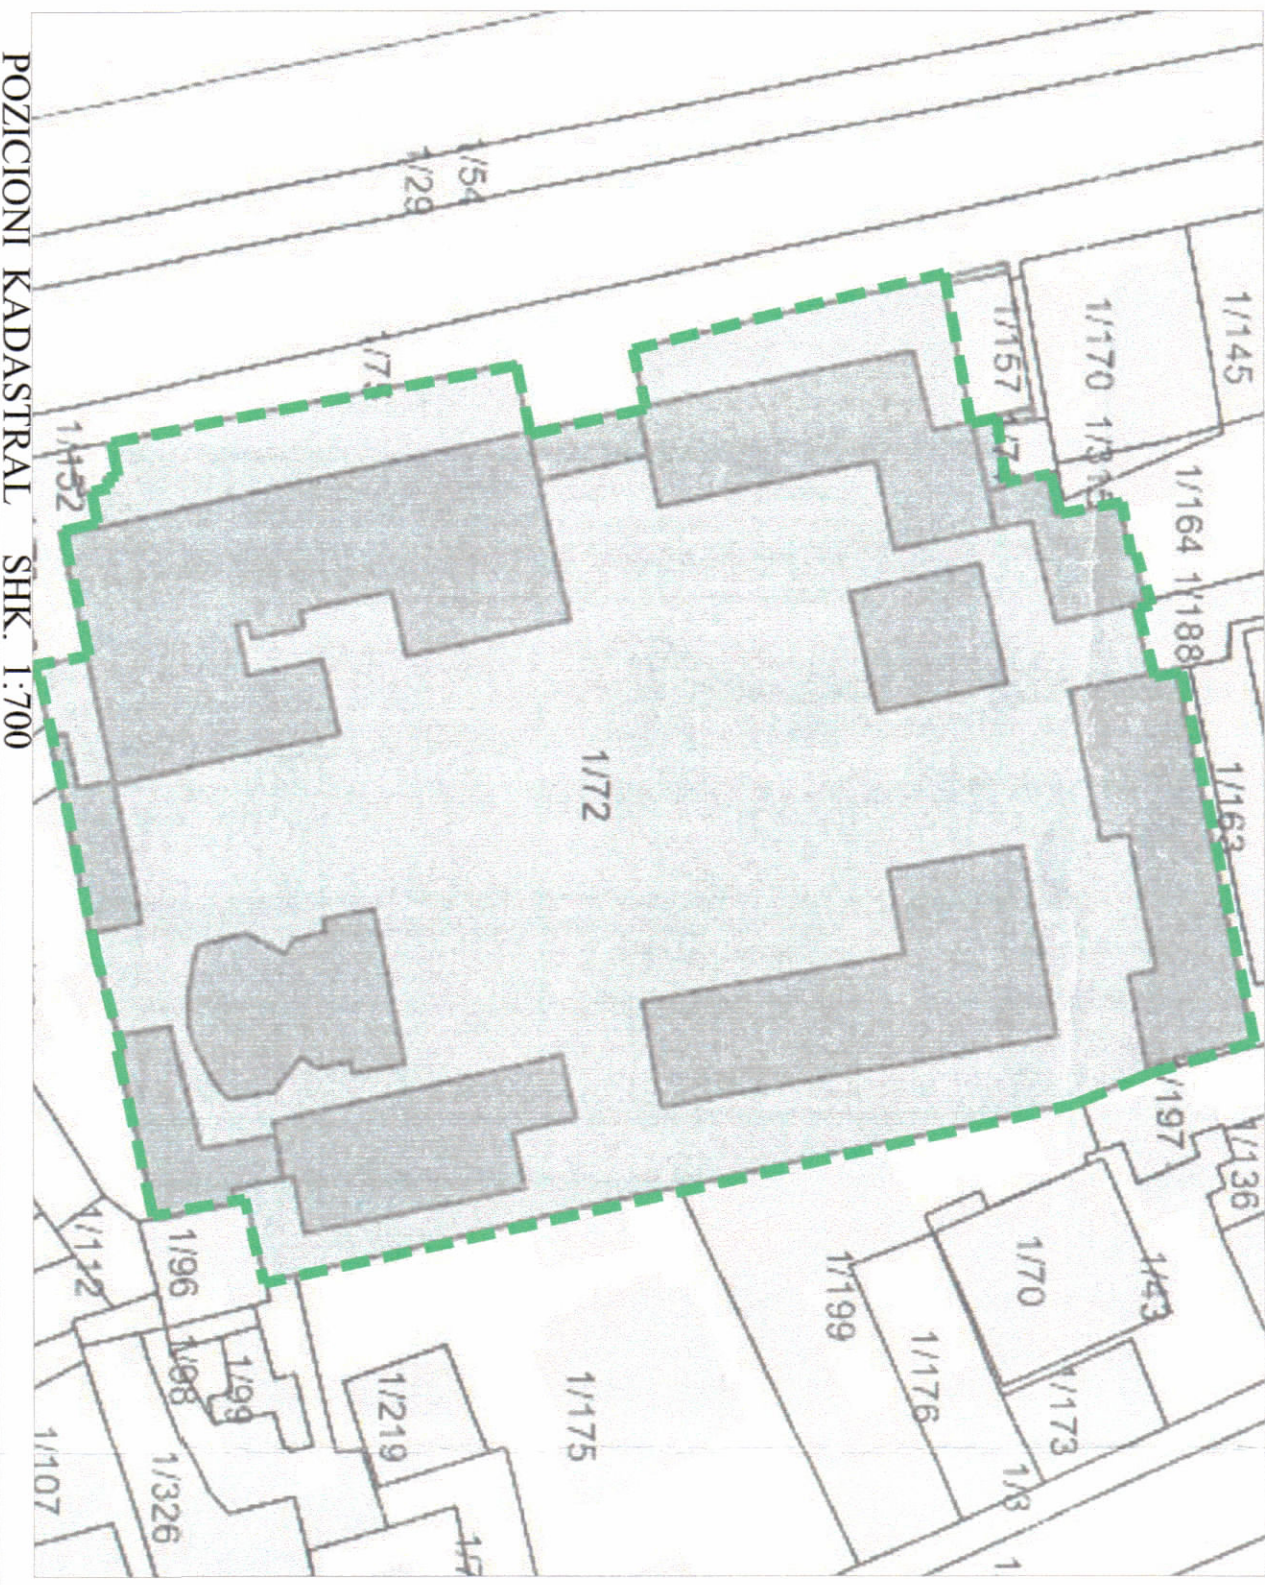

POZICIONI KADASTRAL SHK. 1:700

HARTA TOPOGRAFIKE SHK. 1:700

TREKUESIT E ZHVILLIMIT:


- Supërfaqe e përgjithshme e truallit: 7281.63 m²
- Supërfaqe e truallit e zënë nga struktura ekzistuese (gjurma): 2900 m²
- Supërfaqe e truallit e zënë nga struktura (gjurma): 1350 m²
- Supërfaqe e totale truallit e zënë nga struktura (gjurma): 4250 totale m²
- Supërfaqe e përgjithshme e ndërimit ekzistues: 7483m²
- Supërfaqe e përgjithshme e ndërimit të ri : 3700m²
- Supërfaqe e përgjithshme e ndërimit mbloqë : 10 983m²
- Koeficienti i shfrytëzimit të truallit për ndërimit: 58%
- Intensiteti i ndërimit: 1,5
- Lartësia maksimale e strukturës së re nga niveli i kufiut së sisteminic: 16,9 m
- Niveli i kateve nën tokë: 3
- Niveli i kateve nën tokë: 1
- Supërfaqe e përgjithshme e ndërimit ekzistues nën tokë 687 m²
- Supërfaqe e përgjithshme e ndërimit të ri nën tokë: 1481m²
- Supërfaqe e përgjithshme e ndërimit nën tokë: 2168 m²
- Supërfaqe e përgjithshme për të rikonstruktuar: 2500 m²

TREKUESI TEKNIK:

- Zona Kadastrale 8360
- Niveli i Fasadës 1/72
- Distanca nga kufiri i pronës: Përditim 6 m
- Distanca nga kufiri i pronës: Verti 17 m

LEGJENDË:

- KUPIRI I PRONËS
- OBJEKTI I RI
- OBJEKTI EKZISTUES
- OBJEKTI PËR RIKONSTRUKSION

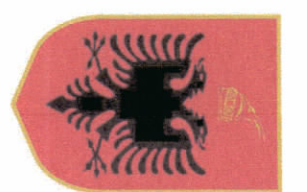

REPUBLIKA E SHQIPËRISË
 KËSHILLI KOMBËTAR I TERRITORIT

MIRATOHET

KRYETARI I K.K.T

Z. EDI RAMA



Znj. Ogerta Manastirliu
 Ministër i Shëndetësisë dhe Mbrojtjes Sociale



Miratur me Vendim të KKT Nr.14, Datë 28.09.2022

"RIKONSTRUKSIONI I GODINAVE TË MATERNITETIT
 "MBRETËRISHA GERALDINË" DHE NDËRTIMI I RI 3 KAT"

EMËRTIMI I FLETËS:	PLANI I VENDOSIES SË STRUKTURËS PËR OBJEKTIN: "RIKONSTRUKSIONI I GODINAVE TË MATERNITETIT "MBRETËRISHA GERALDINË" DHE NDËRTIMI I RI 3 KAT"
POROSITËS:	SPITALIN UNIVERSITAR OBSETRIK GJINEKOLOGJIK "MBRETËRISHA GERALDINË"
PROJEKTUES:	AGIKONS S.N.P. STUDI MARRKONSTRUKSIONI TIRANË ALBANIA
ZHVILLUES:	SPITALIN UNIVERSITAR OBSETRIK GJINEKOLOGJIK "MBRETËRISHA GERALDINË"
FAZA E PROJEKTTIT:	LEJE PËR MIRATIMIN E NDREYSHIMIT TË PROJEKTTIT GJATË NDËRTIMIT
SHKALLA 1: 500	NR. I FLETËS A-01
	NR. I KOPJEVE 01/06