



LEJE NDËRTIMI PËR OBJEKTIN: "MOZAIKU I TIRANËS", ME VENDNDODHJE NË BASHKINË TIRANË.


PAMJE TREDIMENSIONALE

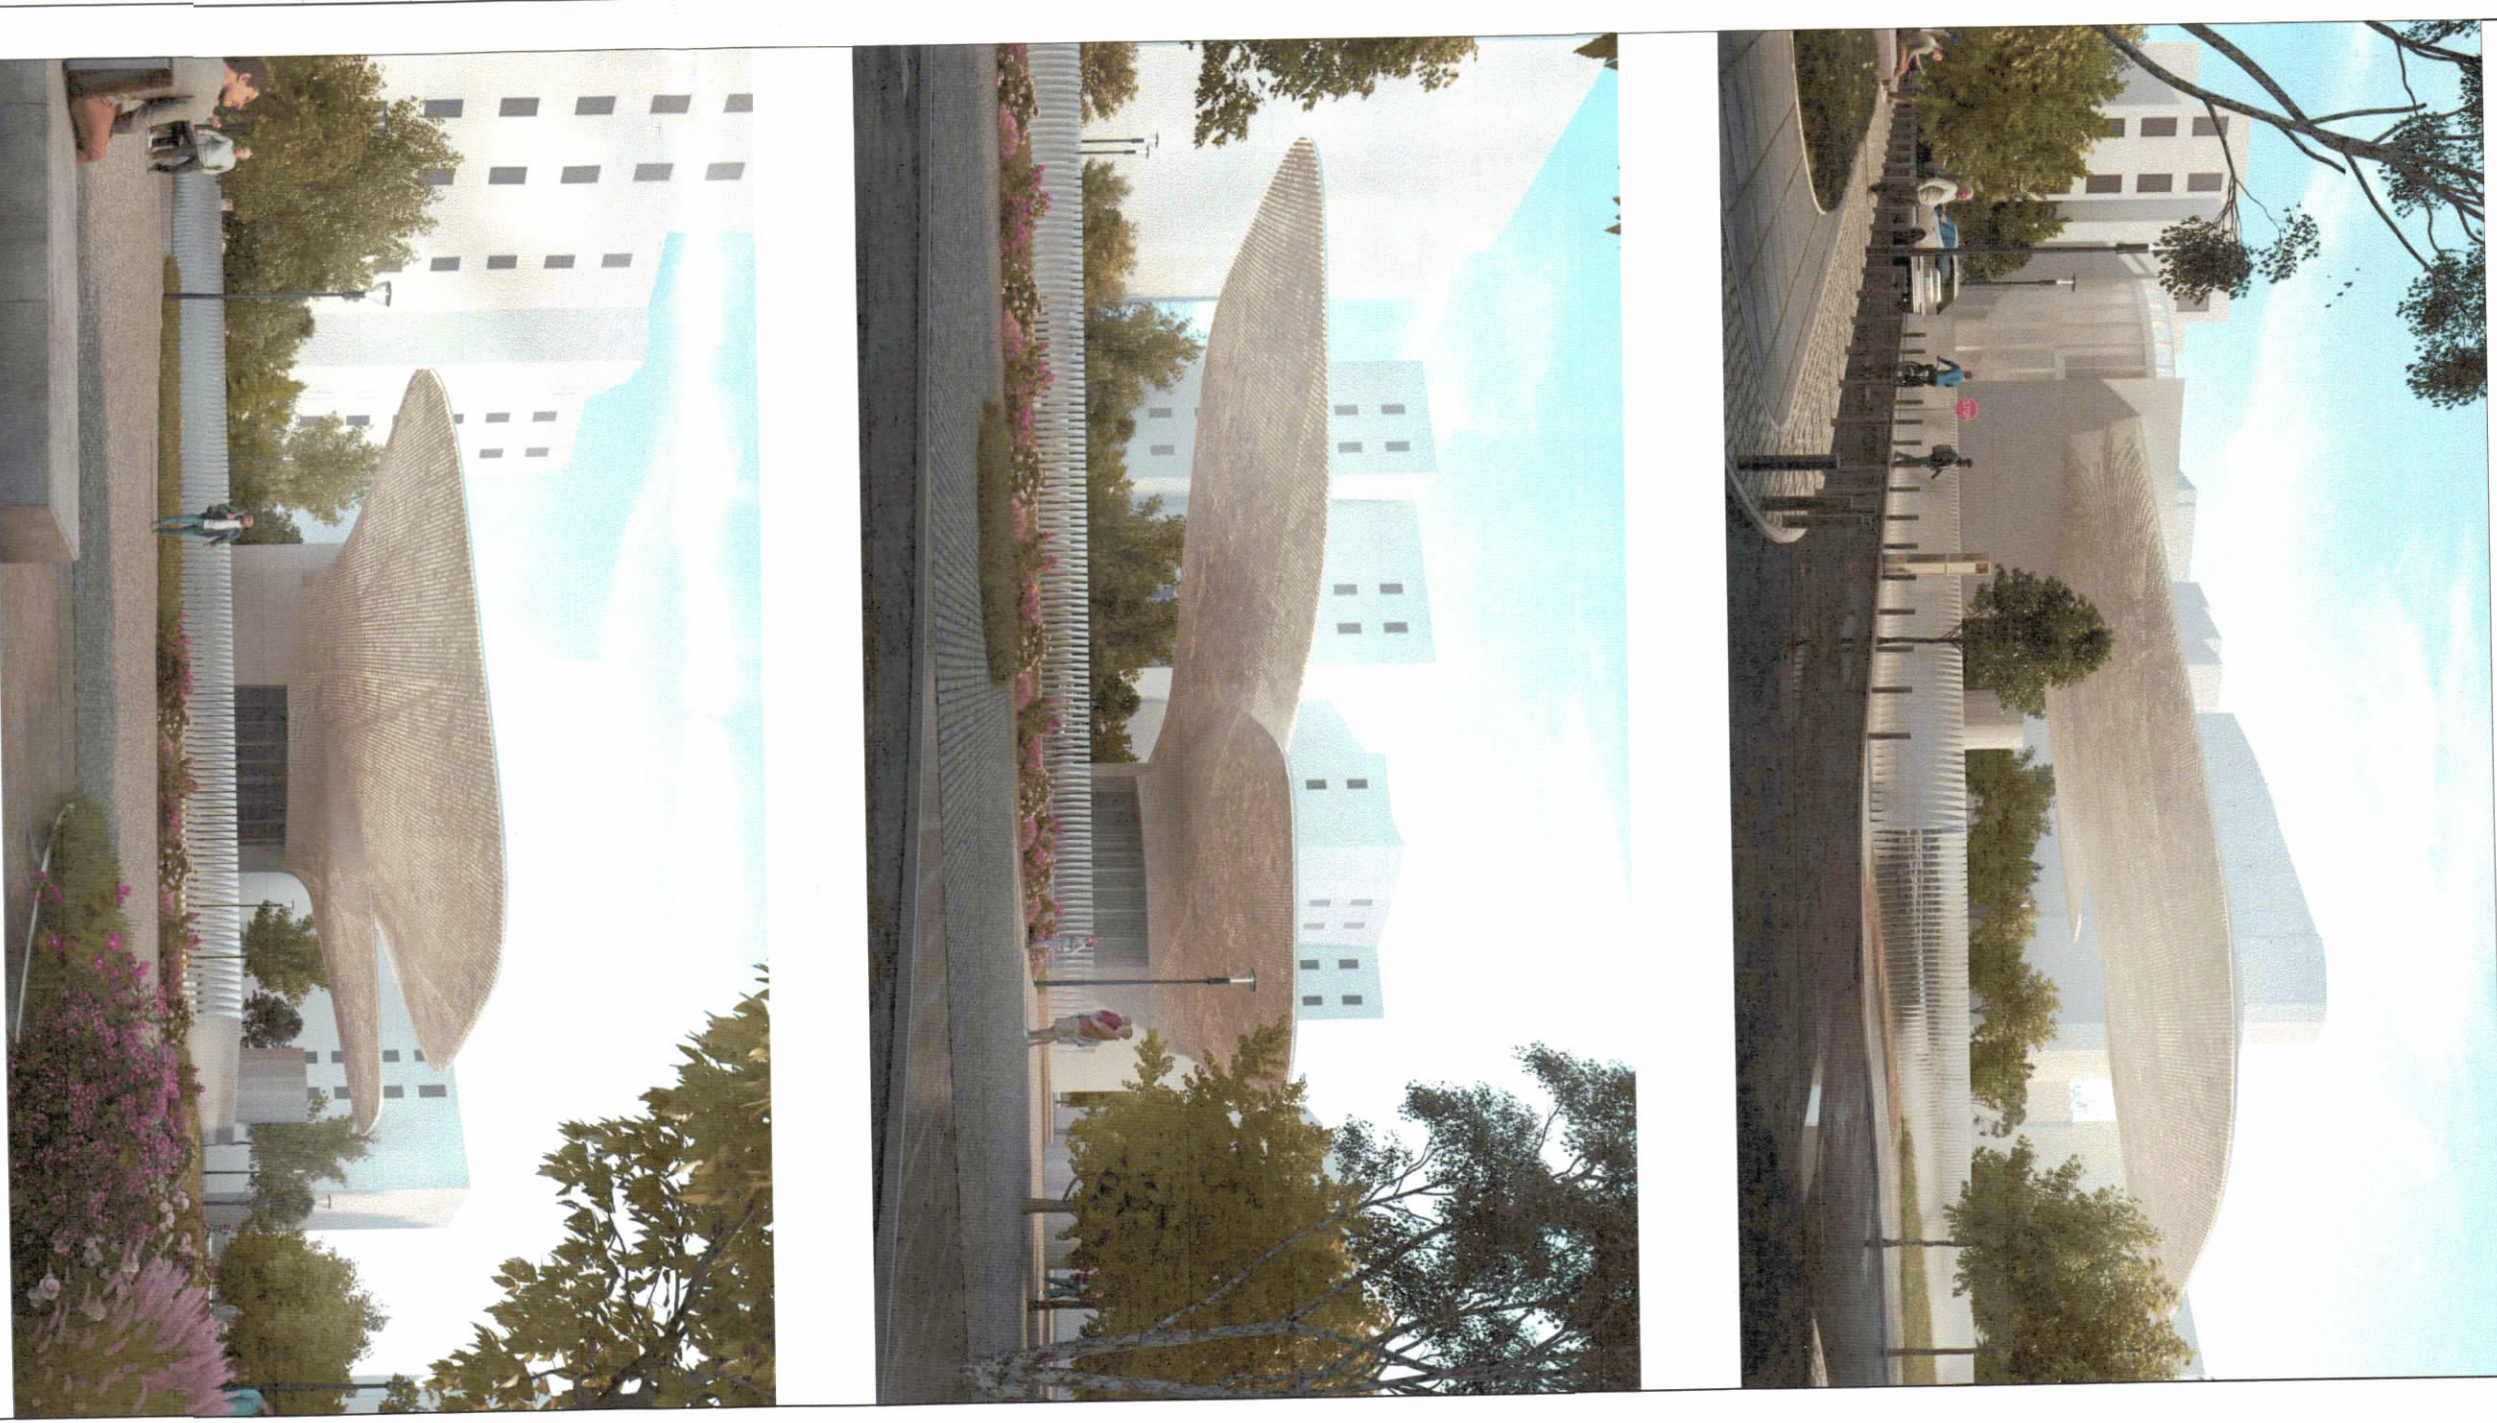


- LEGENDE:
- 1 - STREHË
 - 2 - OBJEKTI KRYESOR
 - 3 - SITE ARKEOLOGJIK
 - 4 - RRENOJA MOZAIKU I TIRANËS
 - 5 - PARK BICIKLETAR
 - 6 - OBJEKTI BILETAR
 - 7 - PARKIM MAKINA
 - 8 - HAFSIRË KALIMI
 - 9 - HYRJE NË SITE
 - 10 - HYRJE DYTËSORE NË OBJEKT
 - 11 - RRETHIM METALIK ME PANJELË PREZANTUESË

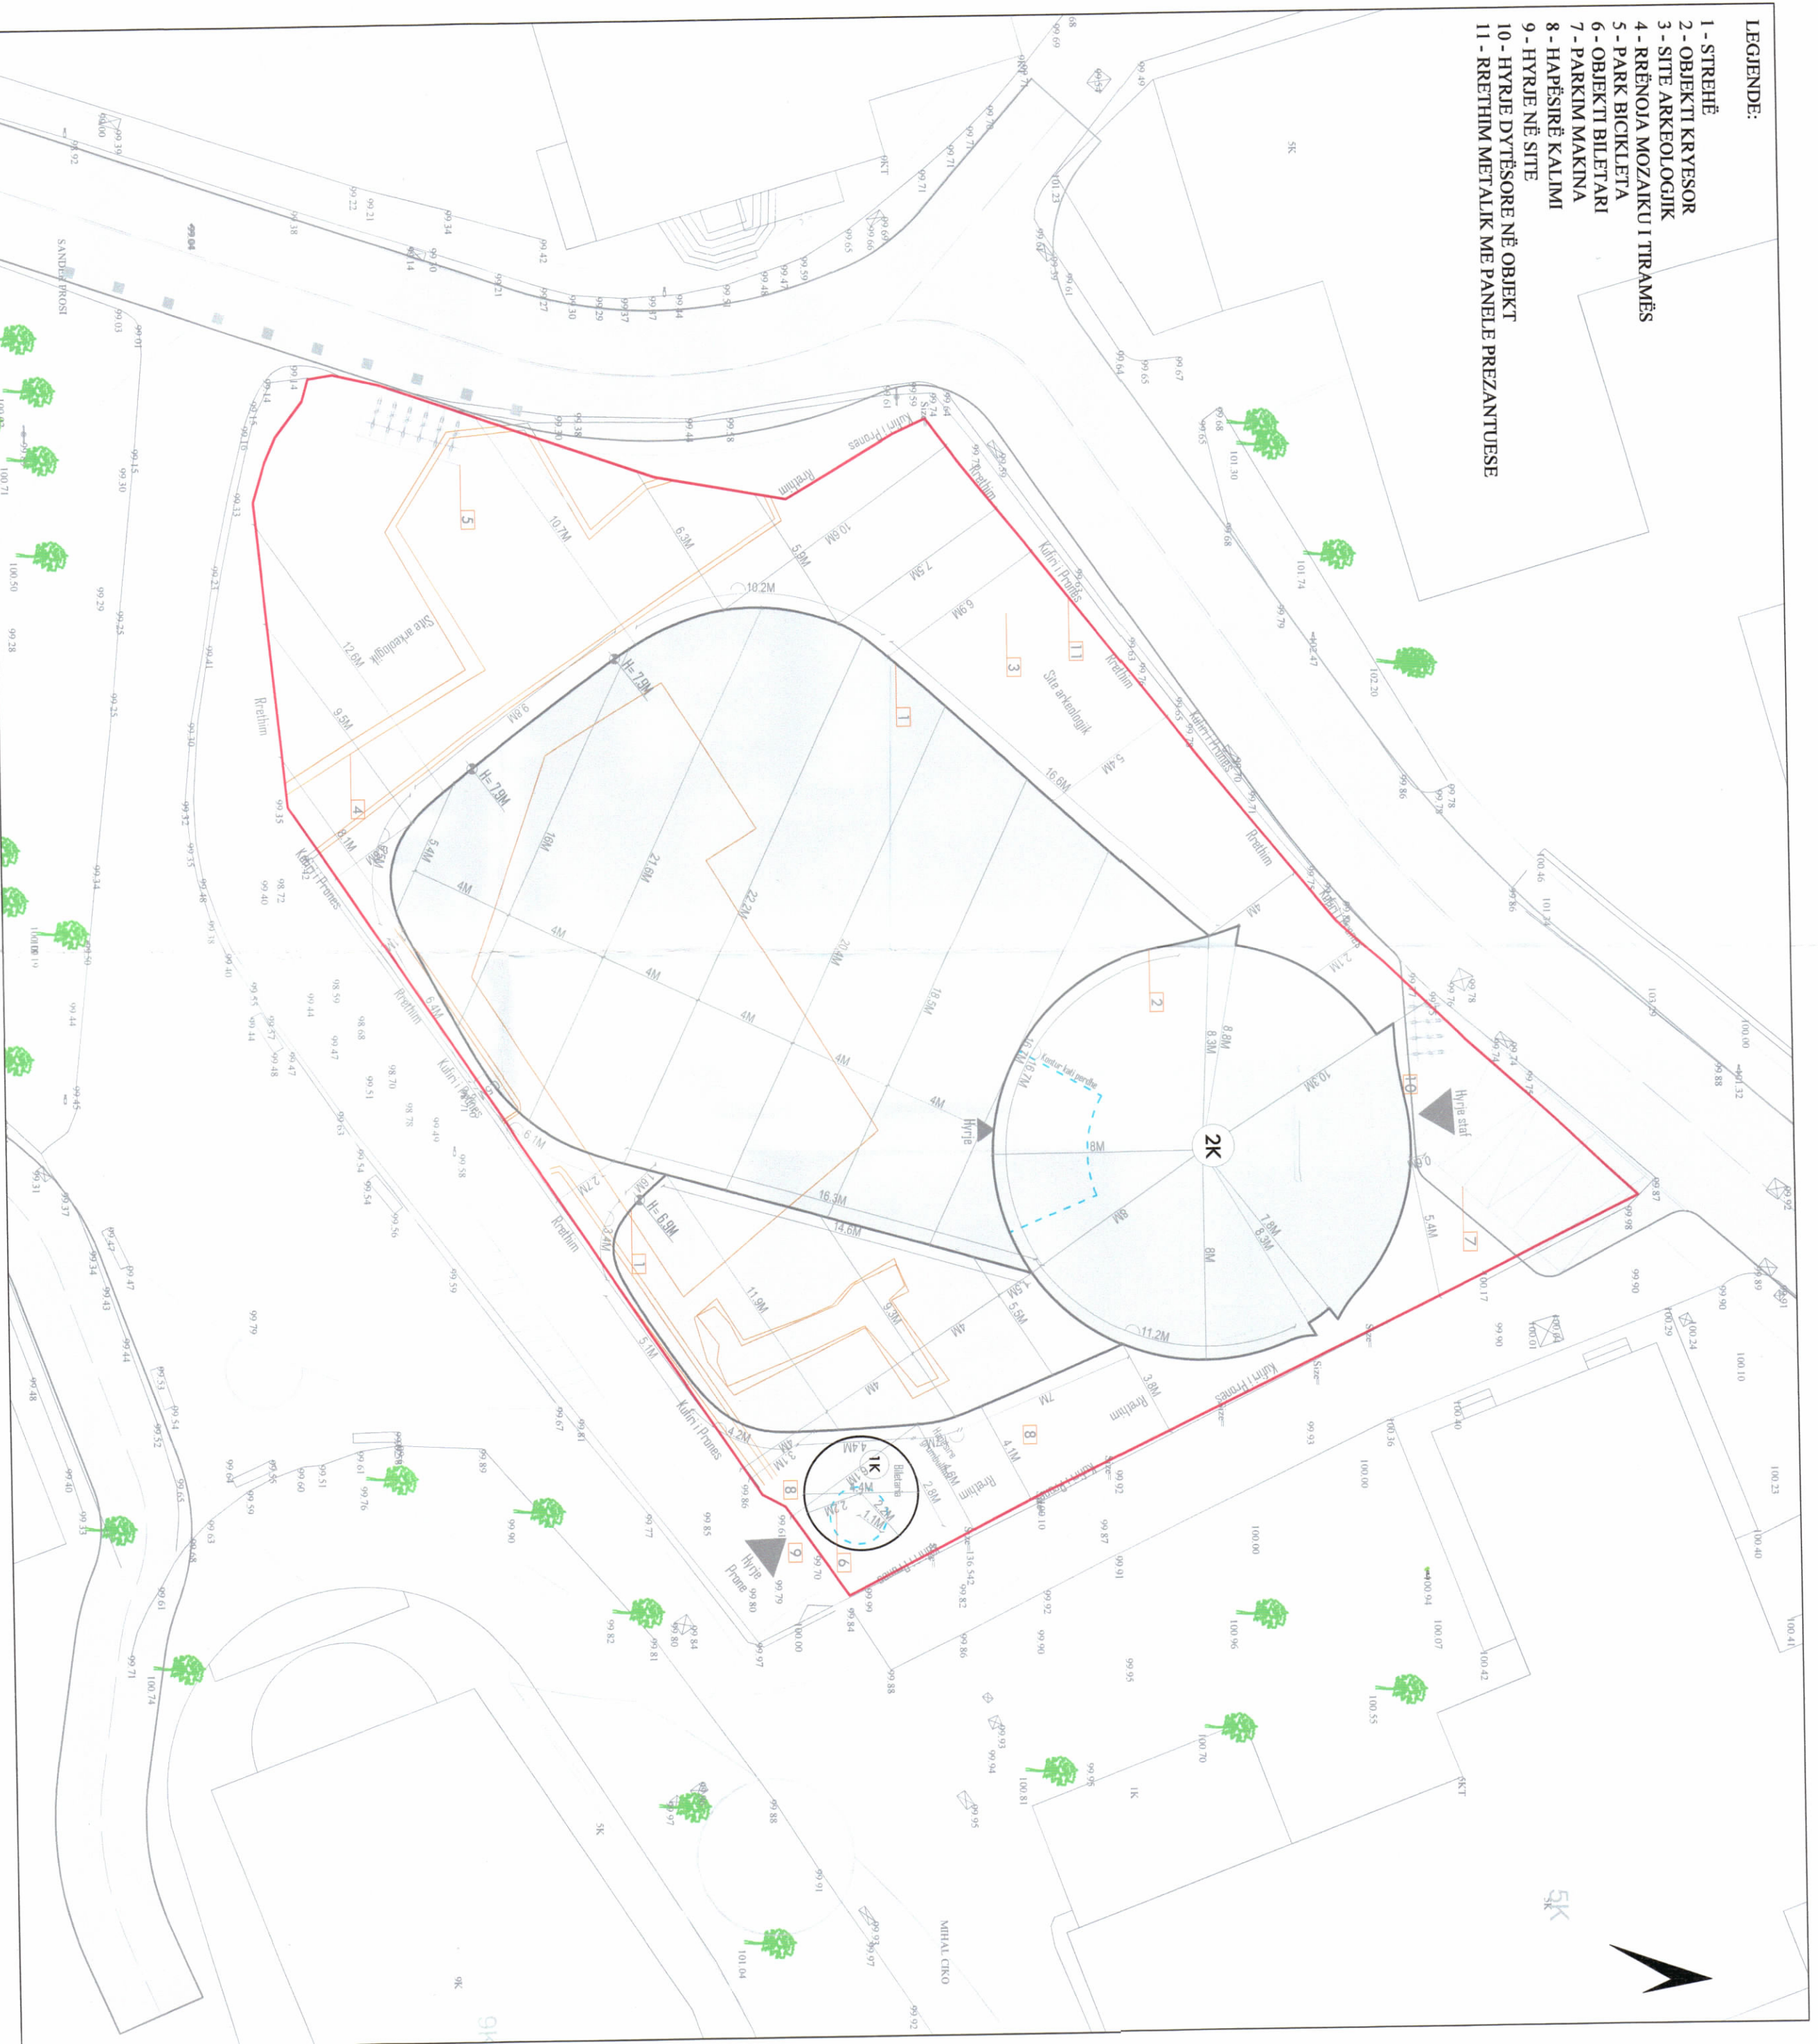

PLANI I VENDOSJES SË STRUKTURËS SHK. 1:200

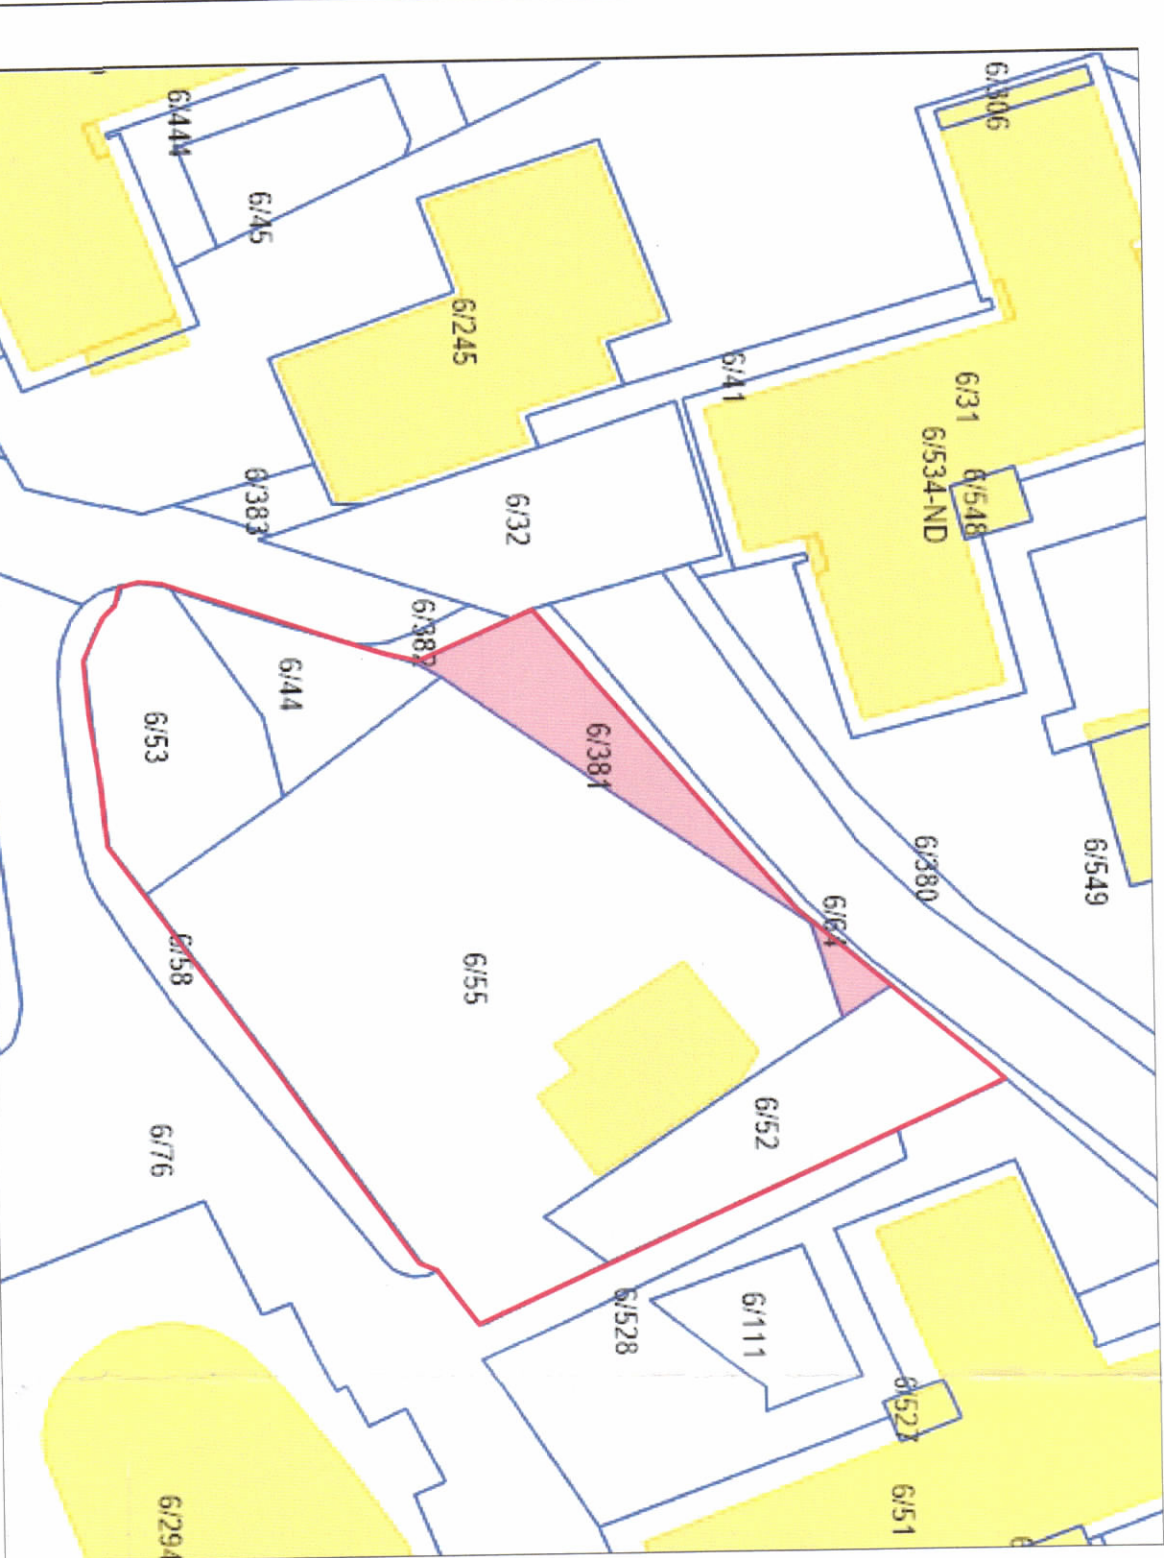

POZICIONI KADASTRAL SHK. 1:500

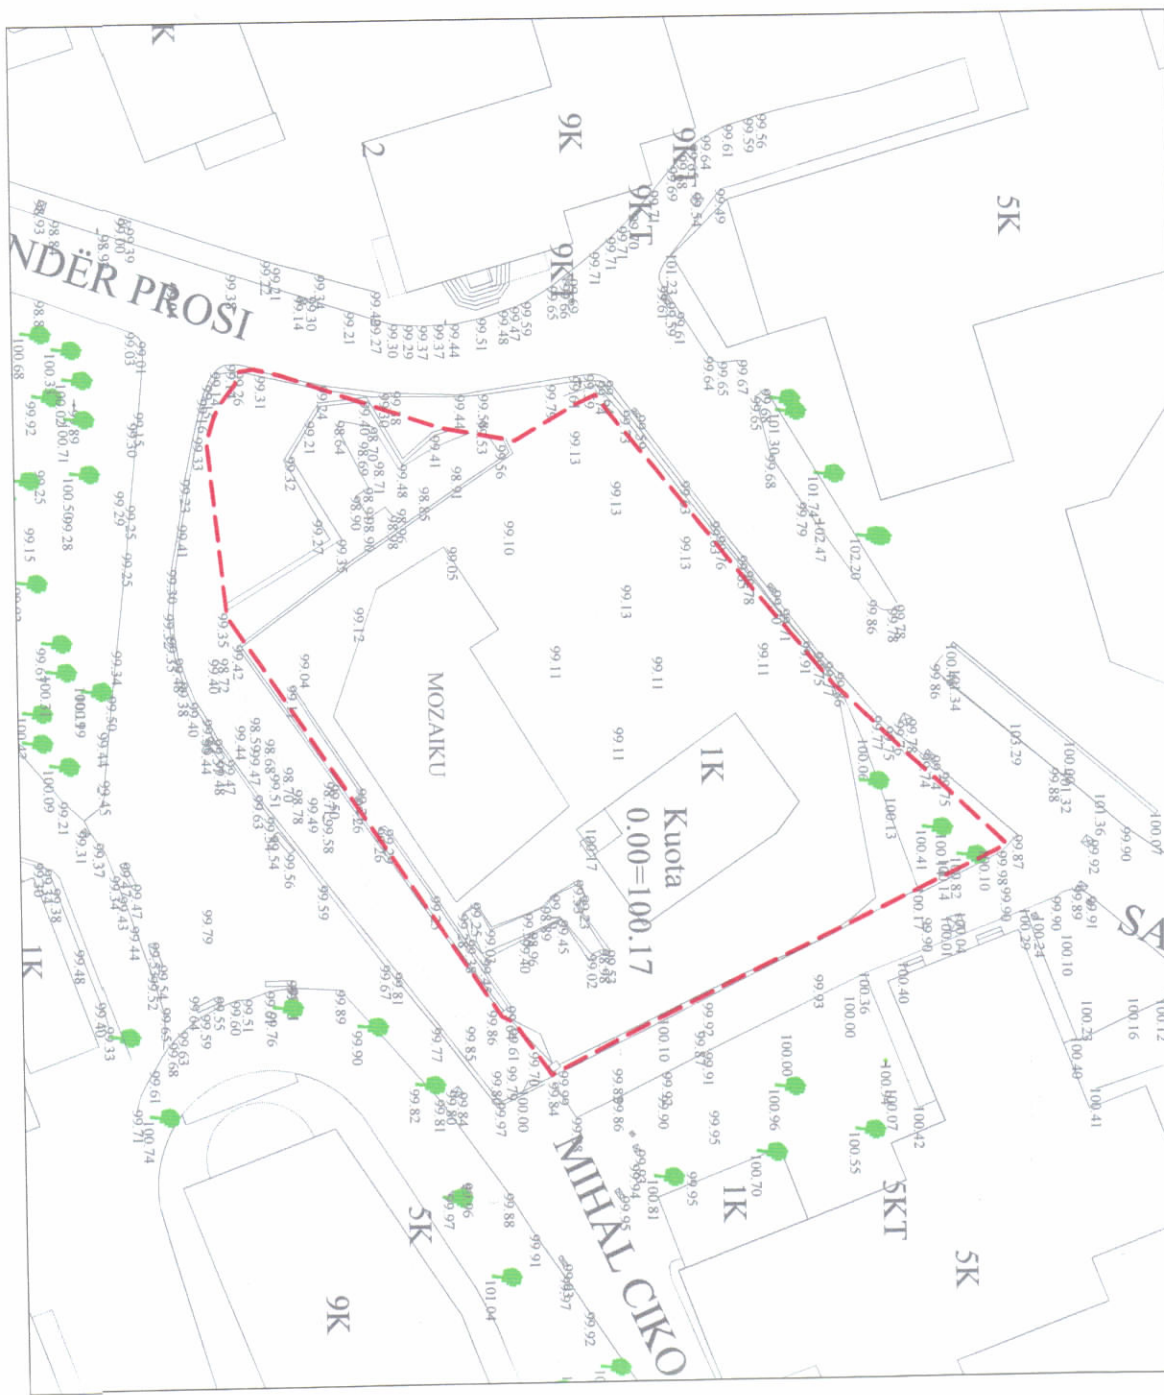

HARTA TOPOGRAFIKE SHK. 1:500

TREGUESIT E ZHYVILLIMIT:
 Sipërfaqe e përgjithshme e truallit: 1343,24 m²
 Sipërfaqe e truallit e zënë nga struktura (gjinma): 208 m²
 Sipërfaqe e biletarëve: 4,2 m²
 Sipërfaqe e përgjithshme e ndërtimit mbi tokë: 412 m²
 Sipërfaqe e përgjithshme e ndërtimit mbi dhe nën tokë: 412 m²
 Koeficienti i shfrytëzimit të truallit për ndërtim: 15,59%
 Intensiteti i ndërtimit: 0,31
 Lartësia maksimale e strukturës nga niveli i kuotës së sistemit: 9,2 m
 Numri i katëve mbi tokë: 2 kat
 Numri i katëve nën tokë: 0 kat

TREGUESI TEKNIK:
 Zona Kadastrale: Z.K. 8210; Nr. pasurie 6 / 44, 6 / 52, 6 / 53, 6 / 55, 6 / 381
 Kufizimet:
 Vert: 6 / 380, rrugë
 Jug: 6 / 58, lulishtë
 Lindje: 6 / 111, 6 / 54, pronë private
 Përdandim: 6 / 383, rrugë
 Distanca nga kufiri i pronës:
 Veru 0,6m dhe 8,4m,
 Lindja 1m dhe 3,9m,
 Jugu 1,1m dhe 4,2m,
 Përdandimi 5,4m dhe 7,1m.
 Distanca nga aksi i rrugës: 4m dhe 10,1m.


- LEGENDE:
- KUTURI I PRONËS
 - OBJEKTI RI
 - SISTEMIM GJELBERIM
 - SISTEMIM HAFSIRË REKREATIVE
 - KONTURI KATI PËRDOHE
 - KONTURI I NËNTOKËS



REPUBLIKA E SHQIPËRISË
 KËSHILLI KOMBËTAR I TERRITORIT

MIRATOHET

KRYETARI I K.K.T

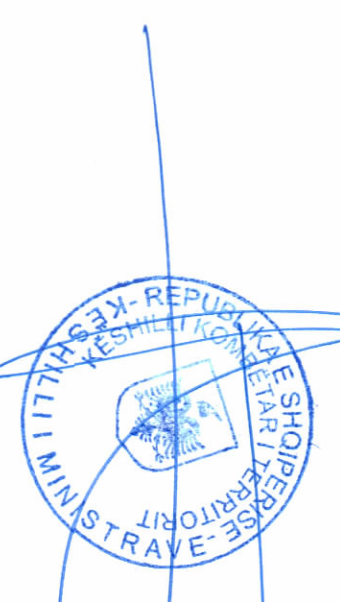

Z. EDI RAMA

Znj. Elva Margartit



Ministria e Kulturës

Miratuar me Vendim të KKT Nr. 07 Datë 16.03.2022

LEJE NDËRTIMI PËR OBJEKTIN: "MOZAIKU I TIRANËS", ME
 VENDNDODHJE NË BASHKINË TIRANË.

EMËRTIMI I FLETËS:	PLANVENDOSJE E OBJEKTIT	
POROSITËS:	MINISTRIA E KULTURËS	
PROJEKTUES:	OPLASA: EMBELERI, KUDEMVAJ, RAKERPAÇI MINISTRIA E KULTURËS	
ZHYVILLUES:	MINISTRIA E KULTURËS	
FAZA E PROJEKTT:	LEJE NDËRTIMI	
SHKALLA 1: 500	NR. I FLETËS A-01	NR. I KOPEVE 01/06