

LEJE NDËRTIMI PËR OBJEKTIN: "GODINA E FAKULTEIT TË INXHINIERISË SË NDËRTIMIT 1, 5, 6 DHE 7 KAT ME 1 KAT NËNTOKË", ME VENDNDODHJE NË BASHKINË TIRANË, ME SUBJEKT ZHVILLUES UNIVERSITETIN POLITEKNIK TË TIRANËS.



REPUBLIKA E SHQIPËRISË
KËSHILLI KOMBËTAR I TERRITORIT

MIRATOHET

KRYETARI I K.K.T



Z. FDIRAMA

Znj. Evis Kushi
Ministër i Arsimit dhe Sportit



Miratuar me Vendim të KKT Nr.11, Datë 16/03/2022

LEJE NDËRTIMI PËR OBJEKTIN: "GODINA E FAKULTEIT TË INXHINIERISË SË NDËRTIMIT 1, 5, 6 DHE 7 KAT ME 1 KAT NËNTOKË", ME VENDNDODHJE NË BASHKINË TIRANË, ME SUBJEKT ZHVILLUES UNIVERSITETIN POLITEKNIK TË TIRANËS.

EMËRTIMI I FLETËS: PLANVENDOSJE E STRUKTURËS

POROSITËS: UNIVERSITETI POLITEKNIK I TIRANËS

PROJEKTUES: UNIVERSITETI POLITEKNIK I TIRANËS


ZHVILLUES: UNIVERSITETI POLITEKNIK I TIRANËS

FAZA E PROJEKTTI: LEJE NDËRTIMI

SHKALLA 1: 300 NR. I FLETËS A-01 NR. I KOPJEVE 02/06




PLANI I VENDOSJES SË STRUKTURËS SHK. 1: 300

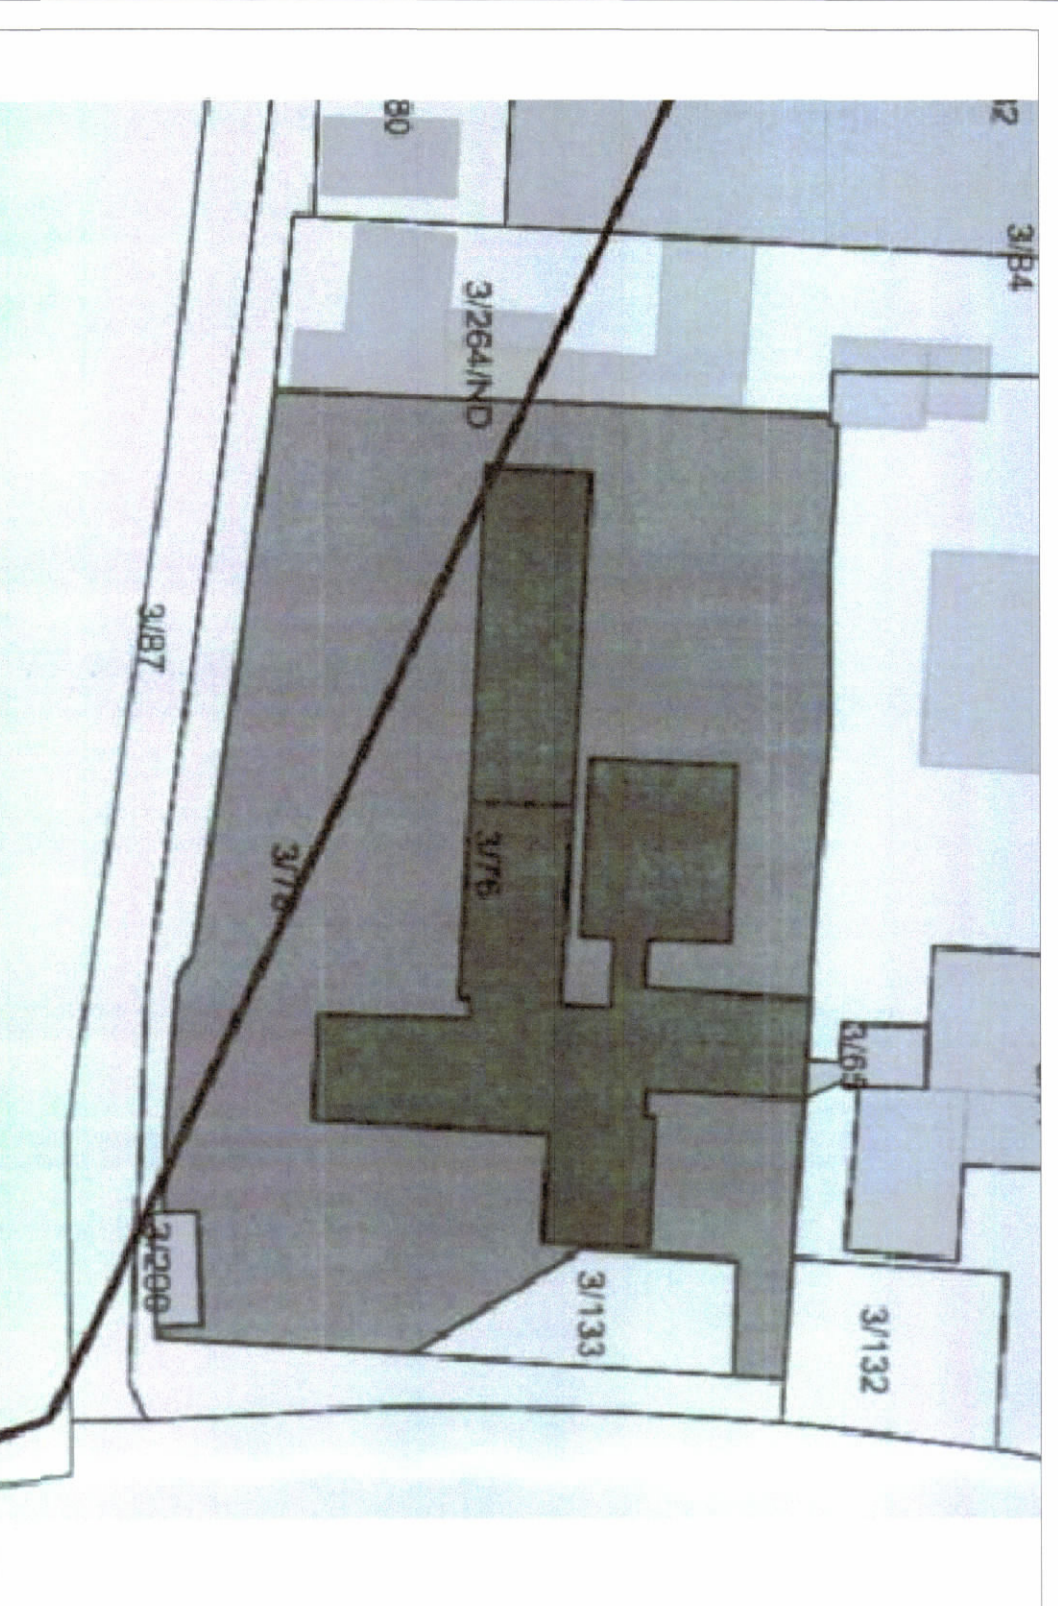

POZICIONI KADASTRAL SHK. 1:750



HARTA TOPOGRAFIKE SHK. 1:750

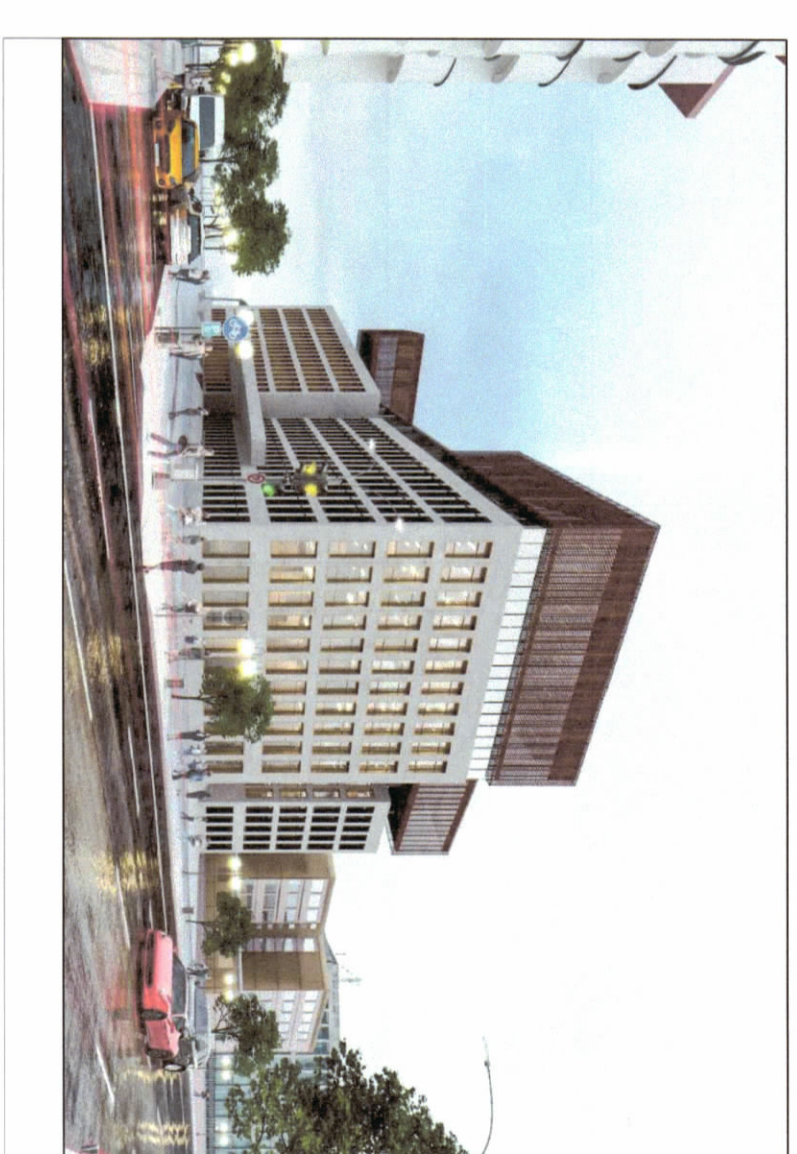

TREKUESIT E ZHVILLIMIT :

Sipërfaqe e përqijshisme e truallit:	5515,14 m ²
Sipërfaqe e truallit e zënë nga struktura (gjurma):	3178,72 m ²
Struktura ekzistuese (do rikonstruktohet)	861,4 m ²
Struktura e re	2317,31 m ²
Sipërfaqe e përqijshisme e ndërtimit:	4889,08 m ²
Struktura ekzistuese (do rikonstruktohet)	13707,84 m ²
Struktura e re	14947,20 m ²
Sipërfaqe e përqijshisme e ndërtimit nën tokë:	4027,68 m ²
Struktura ekzistuese (do rikonstruktohet)	10919,52 m ²
Struktura e re	3649,72 m ²
Koeficienti i shfrytëzimit të truallit për ndërtim:	861,40 m ²
Intensiteti i ndërtimit:	2788,32 m ²
Lartësia maksimale e strukturës nga niveli i kuotës ±0-00	54,49%
Niveli i kateve nën tokë:	2,71
Niveli i kateve nën tokë:	+29,92 m
Niveli i kateve nën tokë:	+28,90 m
Niveli i kateve nën tokë:	1-5-6-7 kate
Niveli i kateve nën tokë:	1 kat

TRRGJUESI TEKNIK:
Nr. pasurisë: 3776
Zona Kadestrale: 8210
Kufizimet:
Distancat nga kufiri i pronës:
Veri: 1,7m për objektin 7kat, 1,7m për objektin 5kat,
Jug: 8,3m dhe 12,8 për objektin 7kat,
Përdënim: 2,5m për objektin 5kat, 7,2m për objektin 5kat
Lundje: 0 m dhe 6,5 për objektin 7kat,

Distancat nga objektat ekzistuese
13,5m objekti 7kat nga volumi 5kat
6,8m objekti 7kat nga volumi 1 kat
1,7m objekti 7kat nga volumi 1 kat
22,0m objekti 7kat nga volumi 5kat
Jug:

LEGJENDE:

-----	KUBURI PËRNDOSËS
-----	OBJEKTI I RI
-----	OBJEKTI I EKZISTUES
-----	(DO RIKONSTRUKTOHET)
-----	KONTURI I KATË PËRNDOSËS
-----	KONTURI I NËNTOKËS