


LEJE NDRËRTIMI PËR OBJEKTIN: RIKONSTRUKSION I AMBIENTEVE NË PËRGJEGJËSI ADMINISTRIMI TË PROKURORISË SË PËRGJITHSHME, ME VENDNDODHJE NË BASHKINË KUKËS, ME SUBJEKT ZHVILLUES PROKURORINË E PËRGJITHSHME




PAMJE TREDIMENSIONALE

PLANI I VENDOSJES SË STRUKTURËS SHK. 1: 100

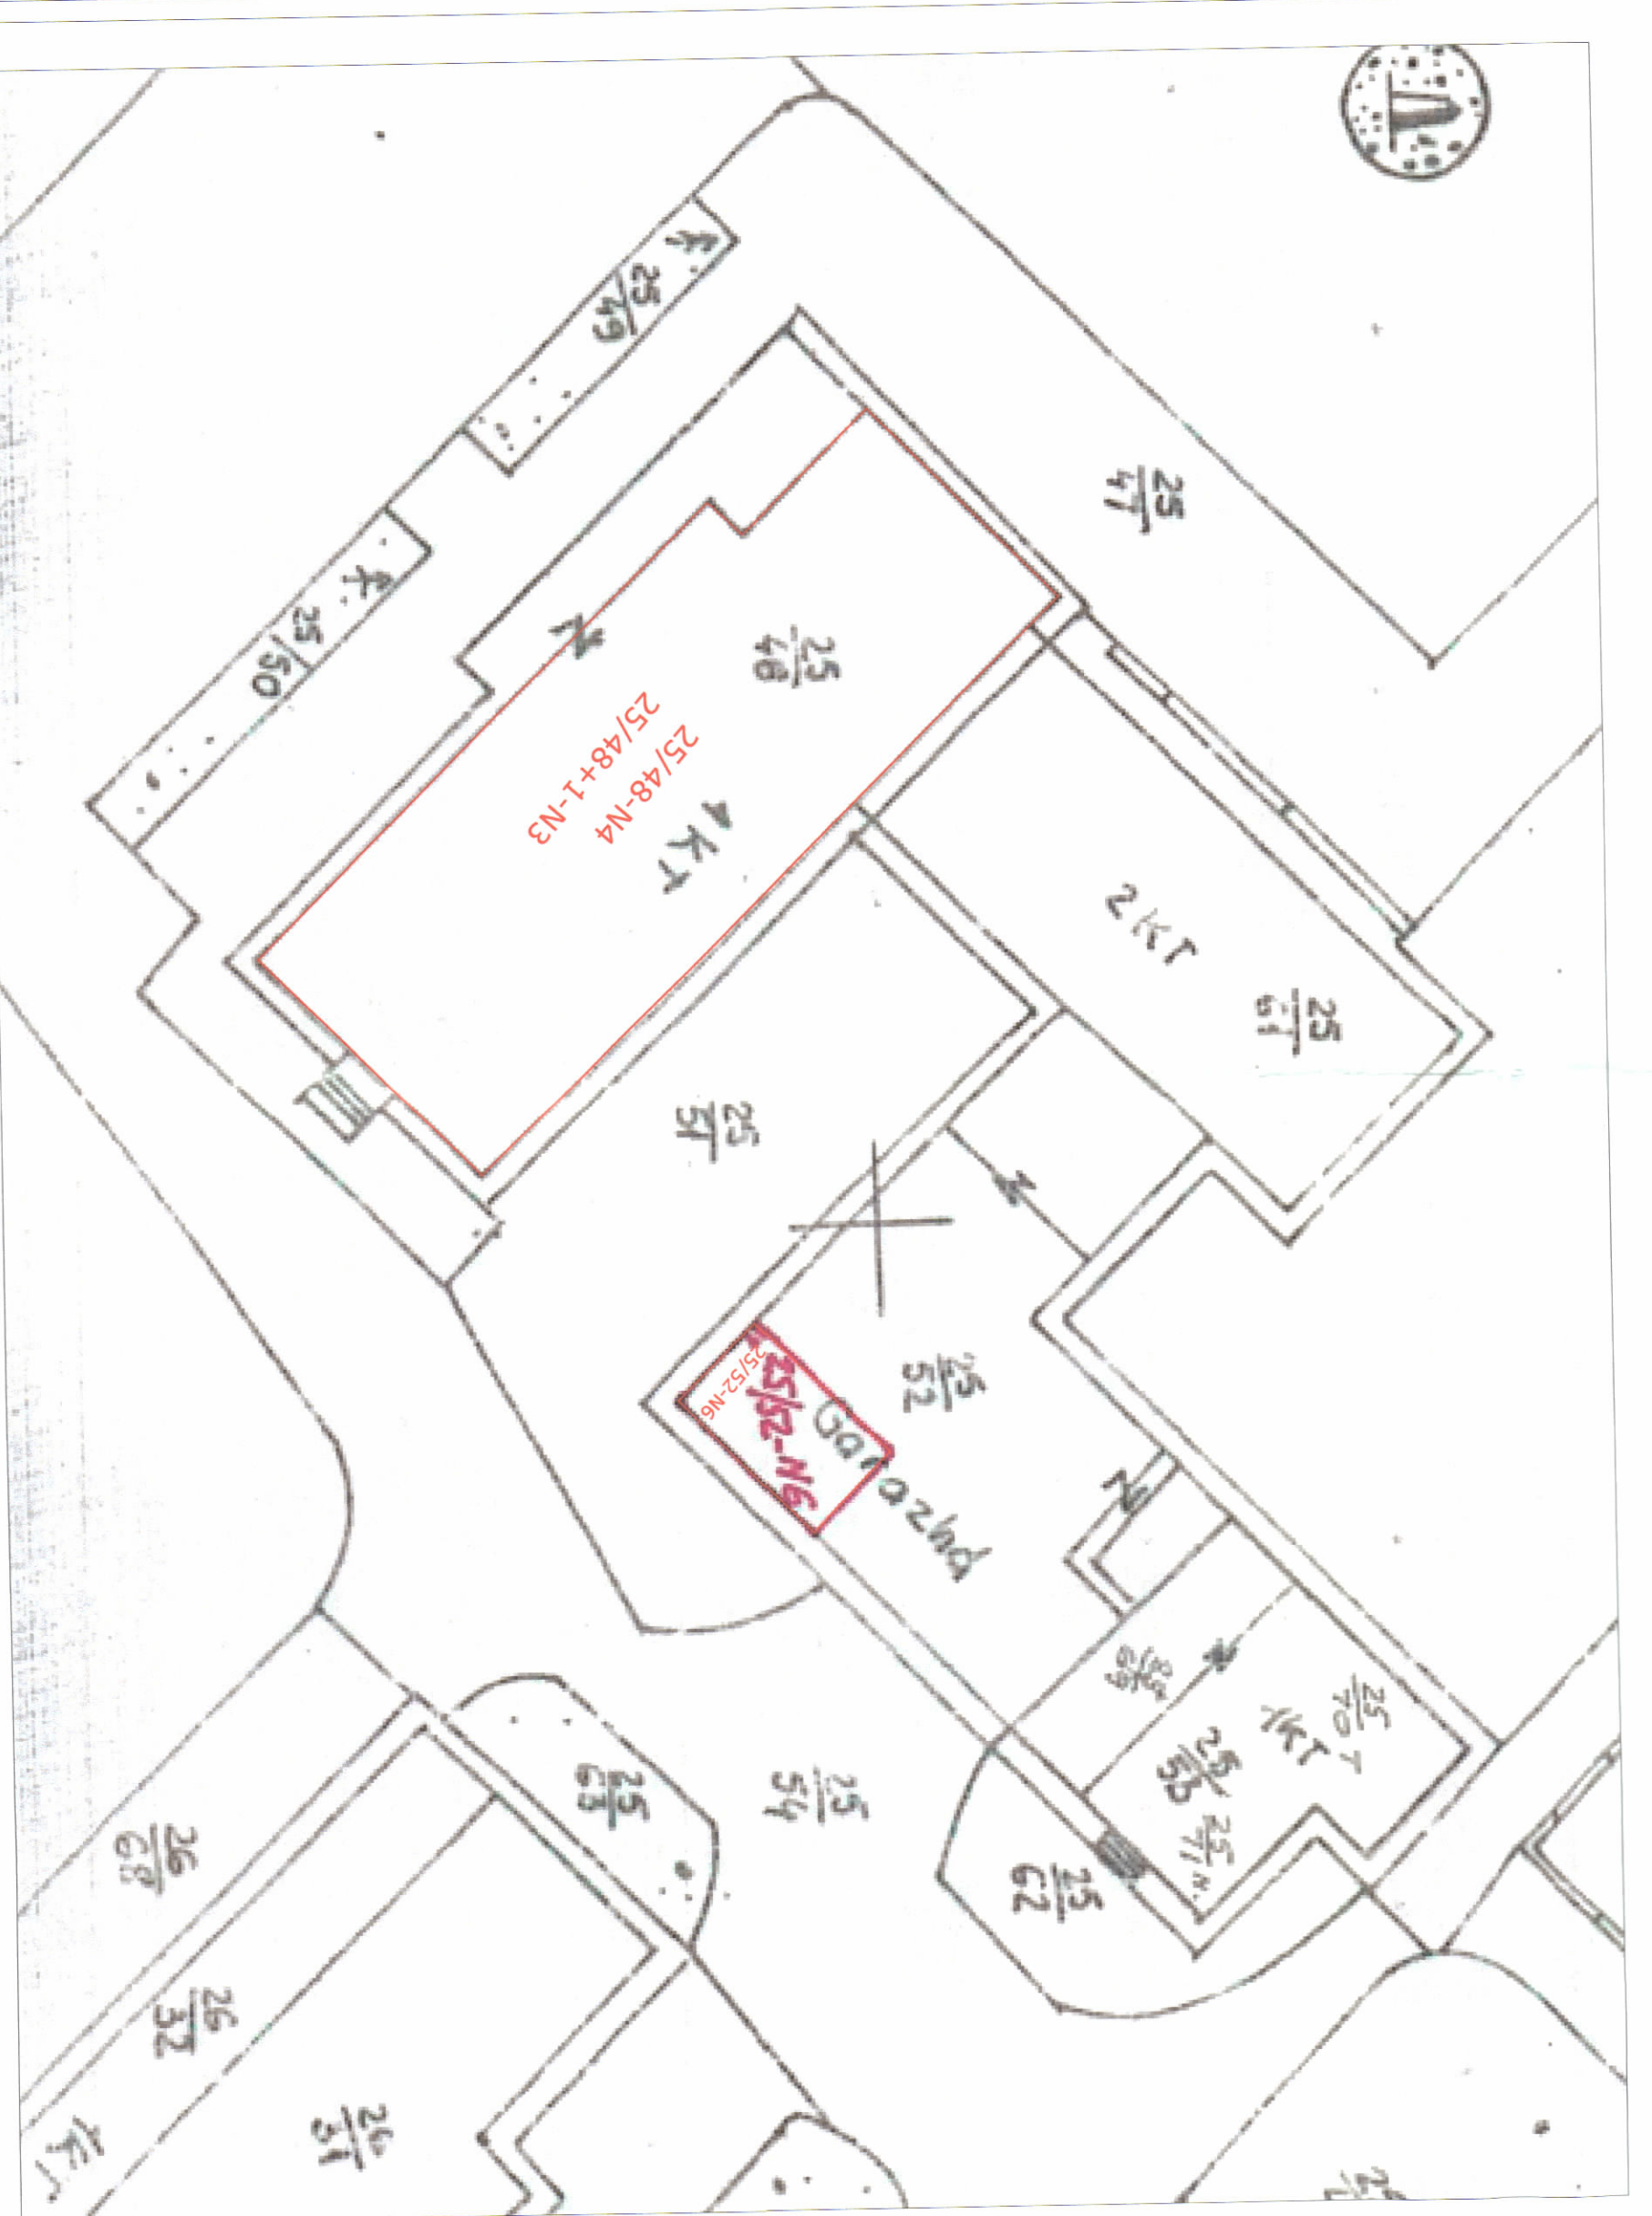

POZICIONI KADASTRAL SHK. 1:250 - ZONA KADASTRALE ZK 2315, NR. PASURISE: 25/48+1-N3, 25/48-N4, 25/52-N6

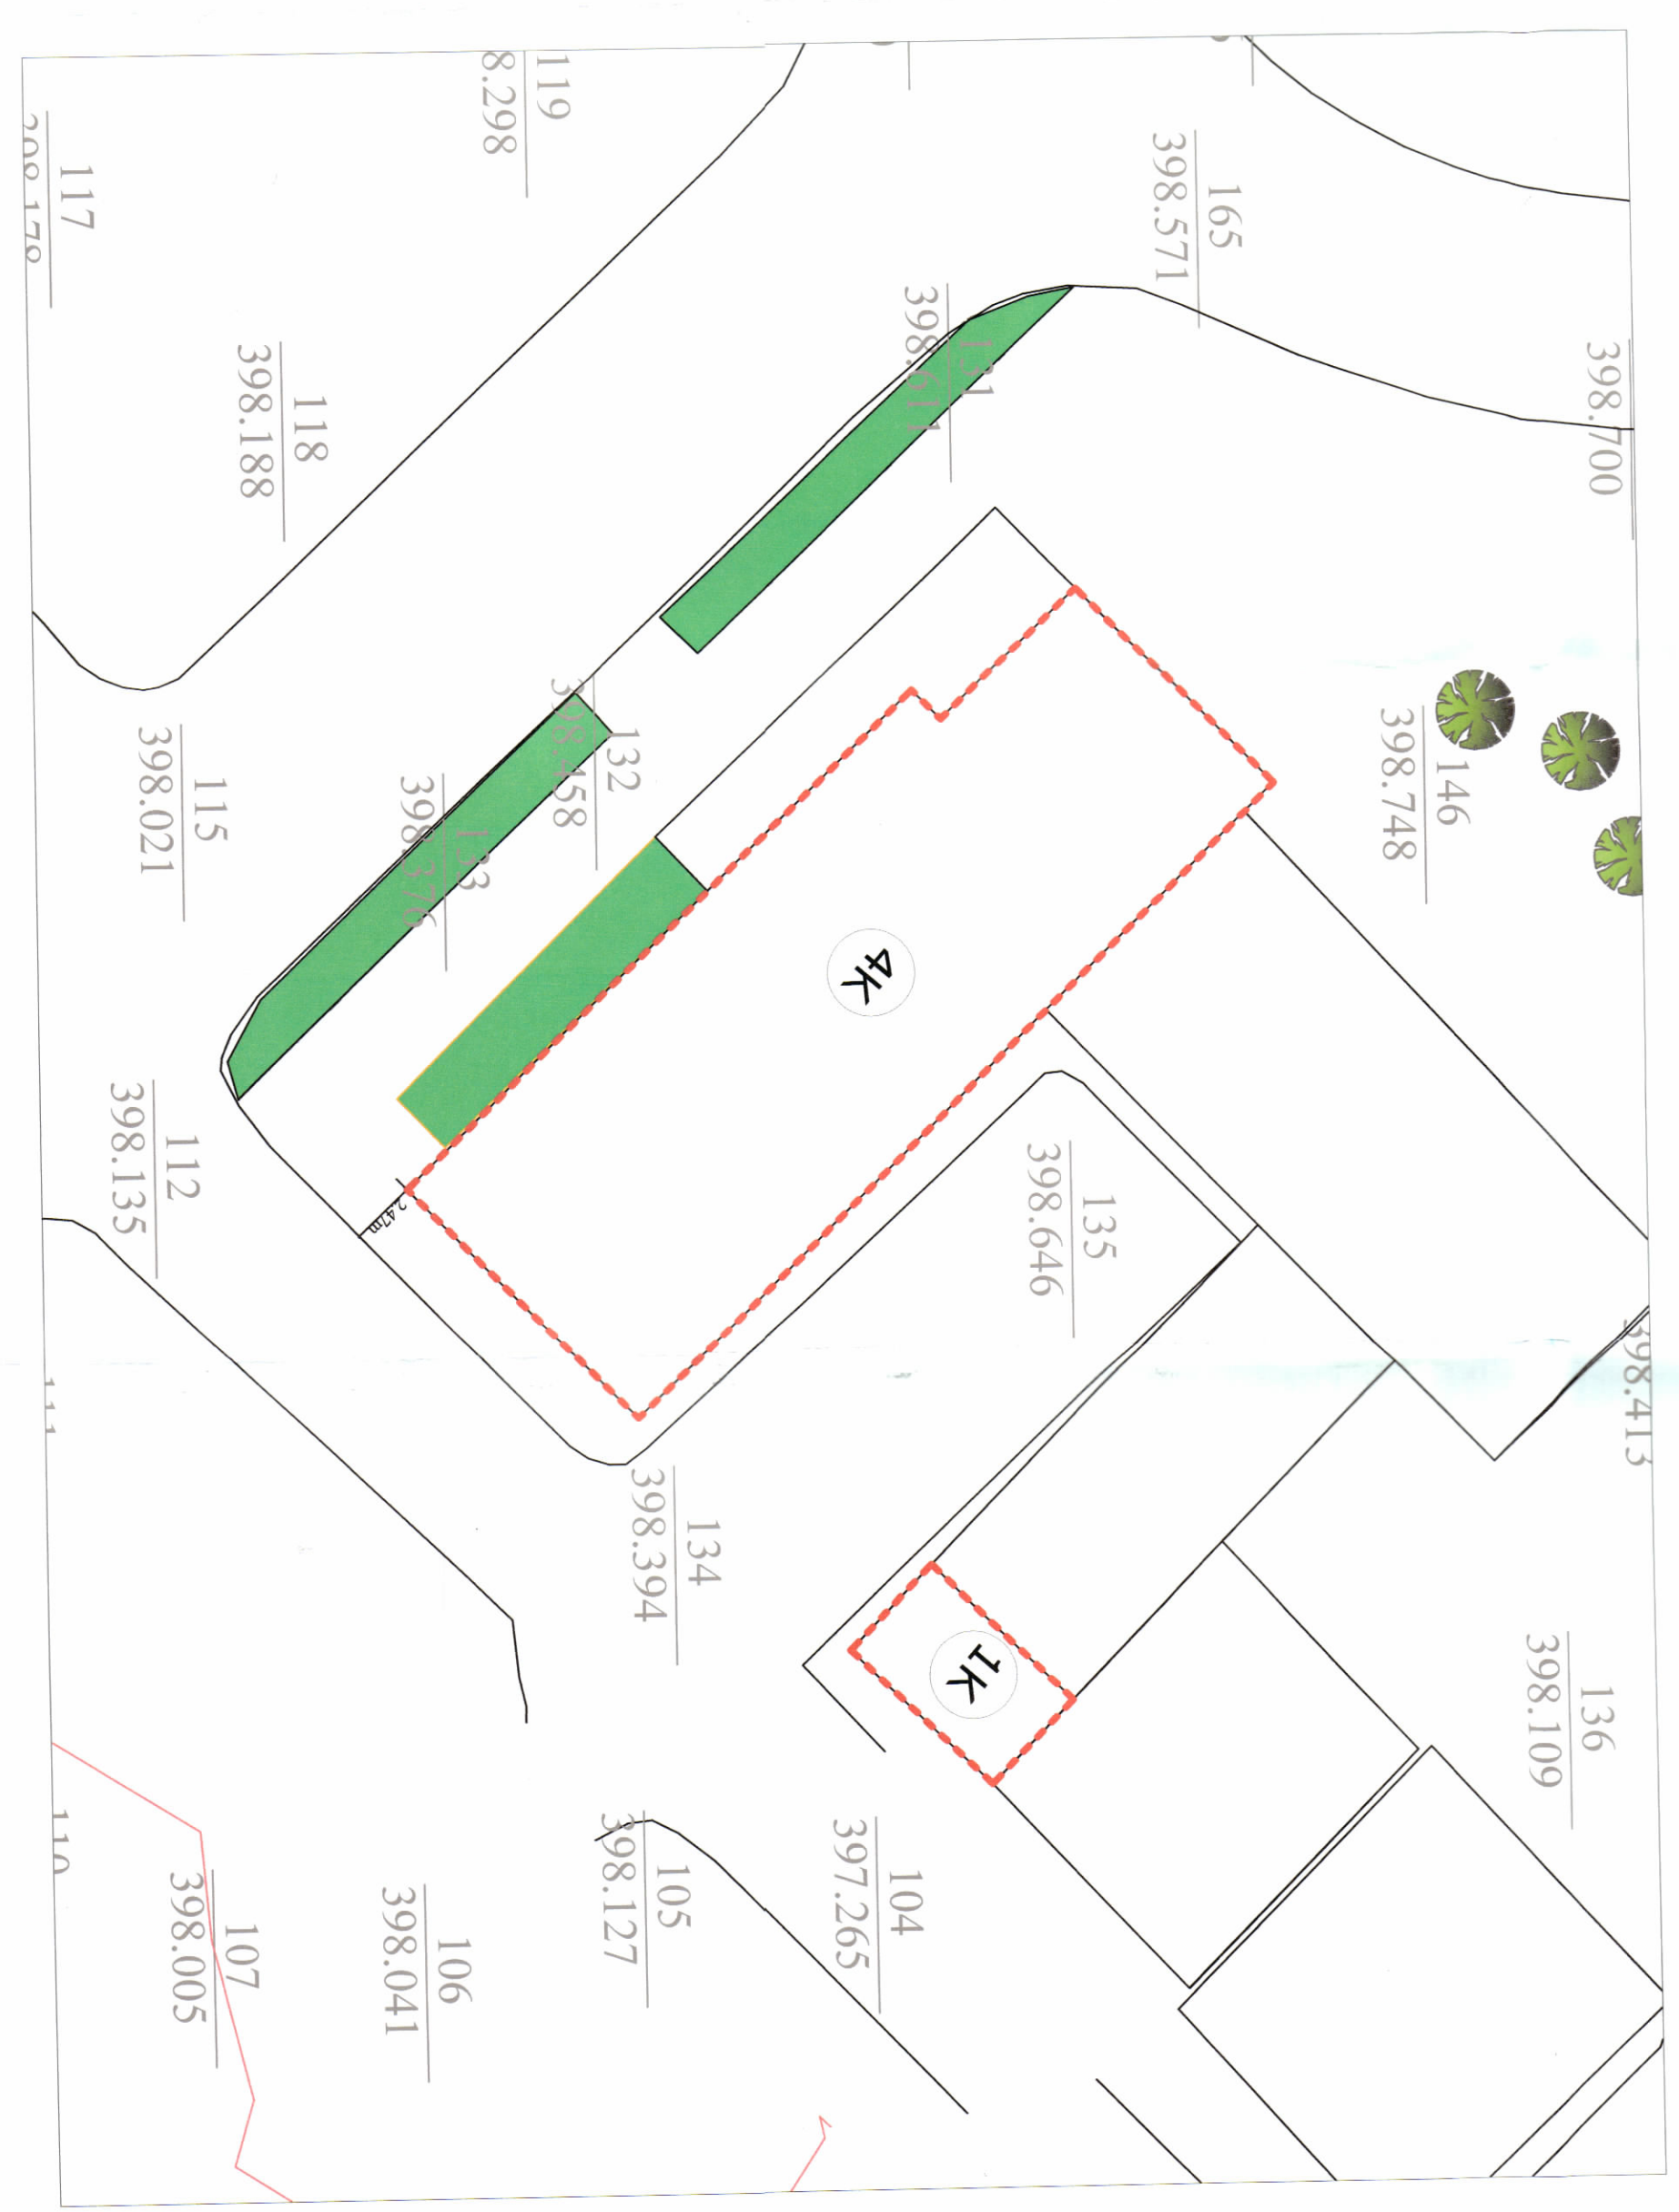

HARTA TOPOGRAFIKE SHK. 1:250

TREKUESIT E ZHVILLIMIT:

Sipërfaqe e truallit e zënë nga struktura (gjinia): 445.104 m²
 Numri i katëve që rikonstruktohen: 2
 Sipërfaqe totale që rikonstruktohen: 761 m²
 Lartësia maksimale e strukturës nga niveli i kuotës së sistemit: 14.05m

TREKUESI TEKNIK:

Nr. pasurie dhe Zona Kadastrale:
 Zona kadastrale ZK 2315 me nr. pasurie 25/48+1-N3, 25/48-N4 dhe 25/52-N6
 Kultizimet:
 Vert-lindje: 11.10 m nga volumi 1k
 Distanca nga aksa i rrugës:
 Jung-lindje 2.49 m nga trupi i rrugës
 Jung-perendim 5.99 m nga trupi i rrugës volumi 2k
 Jung-perendim 8.76 m nga trupi i rrugës, volumi 4k

LEGJENDE:

- Hapësira objekti i ndërhyrjes rikonstruktuese
- Hapësira objekti i ndërhyrjes rikonstruktuese, e parashikuar në imazhin e gjendjes ekzistuese
- Kufiri i pronës

<p>Miratar me Vendim të KKT Nr.08, Datë 28/09/2022</p>			
<p>LEJE NDRËRTIMI PËR OBJEKTIN: RIKONSTRUKSIONI I AMBIENTEVE NË PËRGJEGJËSI ADMINISTRIMI TË PROKURORISË SË PËRGJITHSHME, ME VENDNDODHJE NË BASHKINË KUKËS, ME SUBJEKT ZHVILLUES PROKURORINË E PËRGJITHSHME</p>			
EMËRTIMI I LETES:	Plani i vendosjes së strukturës së rikonstruksionit të ambienteve në përgjegjësi administrimi të Prokurorisë së Përgjithshme, me vendndodhje në Kukës		
POROSITËS:	PROKURORIA E PËRGJITHSHME		
PROJEKTUES:	UNIVERSITETI POLITIKNIK I TIRANËS		
ZHVILLUES:	PROKURORIA E PËRGJITHSHME		
FAZA E PROJEKTTI:	PROJEKTI ZBATIMT		
SHKALLA 1: 100, 1:250	NR. I LETES A-01	NR. I KOPJEVE 02/06	



REPUBLIKA E SHQIPËRISË
 KËSHILLI KOMBËTAR I TERRITORTIT

MIRATOHET
 KRYETARI I K.K.T

Z. EDI RAMA

Znj. Belinda Balluku
 Ministër i Infrastrukturës dhe Energjisë