

**LEJE NDËRTIMI PËR RIKONSTRUKSION PA NDRYSHIM FUNKSIONI I GODINËS SË INSPEKTORIT TË LARTË TË DREJTËSISË,
ME ZHVILLUES INSPEKTORI I LARTË I DREJTËSISË, TIRANË**



REPUBLIKA E SHQIPËRISË
KËSHILLI KOMBËTAR I TERRITORIT

MIRATOHET

KRYETARI I K.K.T

Z. EDI RAMA

Znj. Belinda Balluku
Ministër i Infrastrukturës dhe Energjisë


Miratuar me Vendim të KKT Nr. 03, Datë 28.09.2022

**LEJE NDËRTIMI PËR RIKONSTRUKSION PA NDRYSHIM FUNKSIONI I
GODINËS SË INSPEKTORIT TË LARTË TË DREJTËSISË,
ME ZHVILLUES INSPEKTORI I LARTË I DREJTËSISË, TIRANË**

EMËRTIMI I FLETËS:	PLANVENDOSJE	
POROSITËS:	INSPEKTORI I LARTË I DREJTËSISË	
PROIEKTUES:	ATELIER 4	
ZHVILLUES:	INSPEKTORI I LARTË I DREJTËSISË	
FAZA E PROIEKTIT:	LEJE NDËRTIMI	
SHKALLA 1:500	NR. I FLETËS A-01	NR. I KOPJEVE 02/06



PLANI I VENDOSJES SË STRUKTURËS SHK. 1:200

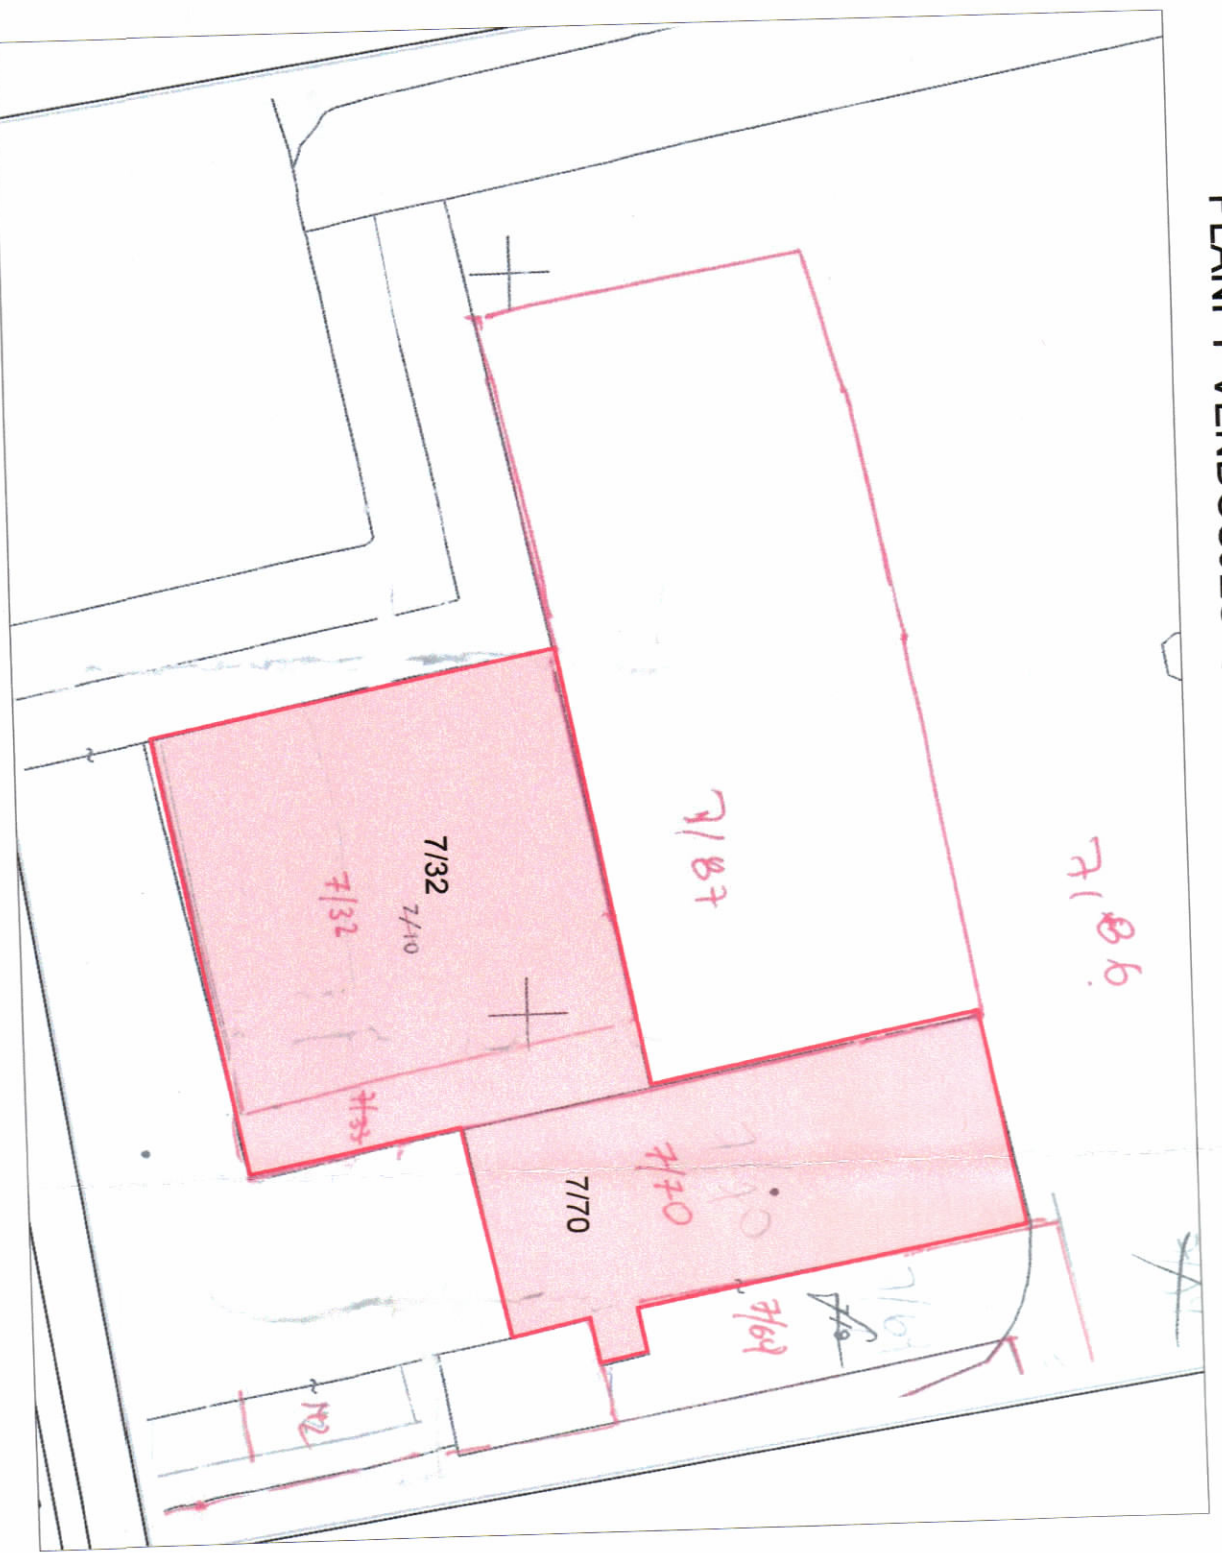

POZICIONI KADASTRAL SHK. 1:500



HARTA TOPOGRAFIKE SHK. 1:500

TREGUESIT E ZHVILLIMIT:
Sipërfaqe e përgjithshme e truallit: 1363 m²
Sipërfaqe e zënë nga struktura (gjumja): 585 m²
Sipërfaqe e përgjithshme e ndërtimit: 1330 m²
Koeficienti i shfrytëzimit të truallit për ndërtim: 42.92 %
Intensiteti i ndërtimit: 0.97
Lartësia maksimale e strukturës nga niveli i kuotës së sistemimit: 10.41 m
Numri i katëve mbi tokë: 1,2,3 kate

TREGUESI TEKNIK:
Z.Kadastrale 8160,
Nr. pasurite: 7770-N1; 7770-N2; 7770-N3; 7192;
Distanca nga kufiri i pronës:
VERIU: 1,00 m NGA KUFIRI I PRONËS PËR VOLUMIN 2 KAT
JUGU: 15,80 m NGA KUFIRI I PRONËS PËR VOLUMIN 1 KAT
LINDORJ: 2,56 m NGA KUFIRI I PRONËS PËR VOLUMIN 1 KAT
PERENDIM: 29,05 m NGA KUFIRI I PRONËS PËR VOLUMIN 2 KAT
1,05 m NGA KUFIRI I PRONËS PËR VOLUMIN 1 KAT