

LEJE ZHVILLIMI PËR OBJEKTIN: "RUJETËZIMI DHE PËRMISIMI I VLERAVE TË KALASË SË TEPPELENËS", BASHKIA "TEPELENË"



REPUBLIKA E SHQIPËRISË
KËSHILLI KOMBËTAR I TERRITORIT

MIRATOHET

KRYETARI I K.K.T

Z. EDI RAMA



Znj. Elna Margariti

Ministria e Kulturës
e Bashkisë së Tepelenës

Miratuar me Vendim të KKT Nr.8 Datë 14/12/2022

LEJE ZHVILLIMI PËR OBJEKTIN: "RUJETËZIMI DHE PËRMISIMI I VLERAVE TË KALASË SË TEPPELENËS", BASHKIA "TEPELENË"

EMERTIMI FLETËS: Piani i vendosjes së shprehjes së objektit: "Rregullimi dhe përmisimi i vlerave të kalasë së Tepelenës"

POROSITËS: BASHKIA TEPPELENË

PROJEKTUES: A&E Engineering

ZHVILLUES: BASHKIA TEPPELENË

FAZA E PROJEKTTI: PROJEKT ZBATIMI

SHKALLA 1:1000	NR. I FLETËS A-02	NR. I KOPJELVE 0208
-------------------	----------------------	------------------------



PAVJE TRE-DIMENSIONALE

TREGUESITË E ZHVILLIMIT:

Sipërfaqja e truallit e marrë në studim:	5.5 ha
Sipërfaqja e shtrimit të rrugëve:	3271.28 m ²
Punime ndërtimi: Ndërtime të reja, struktura shërbimesh	363.5 m ²
Punime ndërtimi: Rritje në altimetri në vëllimet 2 Kat	860 m ²
Punime ndërtimi: Ridërtimi i objekteve të propozuara për prishje	898 m ²
Punime ndërtimi: Adaptime: Struktura shërbimesh pritëse	342.8 m ²
Punime ndërtimi: Adaptime: Struktura shërbimesh akomoduese/bujtura	205 m ²
Punime ndërtimi: Adaptime: Muze Etnografik	90 m ²
Punime ndërtimi: Shtim i kapacitetit të kalasë së Tepelenës	2553m ²
Punime ndërtimi: Zona e Gërmimeve	420m ²

SHËNIMI:

Per prorat të cilit figuron në planin informacionial pasurim/privat të pavetëdijshëm, në rast se do të ketë regjistruar të reja, do të pasqyrohen në lejen e ndërtimit.

1. Prorat shtet:
Zona Kadastrale: 3574
Nr. Pasurim: 9/13, 12/137, 9/265, 9/9/95, 9/36, 9/35, 9/37, 9/58, 9/209, 9/285, 9/91, 9/92, 9/224, 9/171, 9/106, 9/195, 9/222, 9/200, 9/156, 9/108, 9/150, 9/128, 9/157, 9/134, 9/135, 9/139, 9/191, 9/192, 9/197, 9/193, 9/152, 9/165, 9/181, 9/28, 9/60, 9/61, 9/50, 9/48, 9/49, 9/39, 9/37, 9/67, 9/36, 9/8, 9/265, 9/24, 9/20, 9/19, 9/31, 9/19, 9/26, 9/25, 9/27, 9/35, 9/59, 9/207, 9/208, 9/72, 9/71, 9/88, 9/89, 9/85, 9/84, 9/285, 9/214, 9/91, 9/92, 9/186, 9/193, 9/134, 9/222, 9/185, 9/189, 9/171, 9/145, 9/106, 9/166, 9/165, 9/161, 9/224, 9/168, 9/168, 9/168, 9/168, 9/168, 9/168, 9/253, 9/221, 9/130.


2. Prona Private:
Zona Kadastrale: 3574
Nr. Pasurim: 9/13, ND1, 9/13, ND2, 9/91, ND, 9/185, ND, 9/128, ND, 9/157, ND, 9/134, ND, 9/100, 9/101, 9/14, 9/48, ND1, 9/48, ND2, 9/5, ND, 9/68, ND, 9/86, 9/91, ND, 9/194, 9/134, ND, 9/185, ND, 9/174, ND, 9/172, 9/155, 9/80, 9/78, ND1, 9/78, ND2, 9/58, ND, 9/66, ND, 9/66, ND, 9/150, ND, 9/145, 9/191, 9/30, ND.

3. Prona Private me Pronatë të Pavetëdijshme:
Zona Kadastrale: 3574
Nr. Pasurim: 9/11, 9/10, 9/62, 9/22, 9/34, 9/202, 9/86, 9/94, 9/95, 9/223, 9/70, 9/189, 9/190, 9/192, 9/55, 9/51, 9/52, 9/38, 9/21, 9/22, 9/34, 9/86, 9/223, 9/159, 9/162, 9/163, 9/32, 9/173


PLANI I VENDOSJES SË STRUKTURËS SHK. 1: 1000



- LEGJENDA**
- Konturi i projektit të ndërtimit
 - Muri perimetral i Kalasë
 - Objekte të restauruara
 - Gjelbërim
 - Rrethime me gjelbërim Ligjësura
 - Hyqe në objekte
 - Kalim mbi mur
 - Bimësi
 - Shtim me kalidërm
 - Shtim me zhyvot
 - Beton i lartë me agregate në dukje
 - Ndërtime të reja, struktura shërbimesh
 - Ridërtimi i objekteve të prishura
 - Rritje në altimetri në vëllimet 2 Kat
 - Adaptim i rrethimeve në struktura shërbimesh pritëse
 - Adaptim i objekteve të braktisura/ shërbimesh akomoduese
 - Adaptim i objekteve të braktisura/ Muze Etnografik

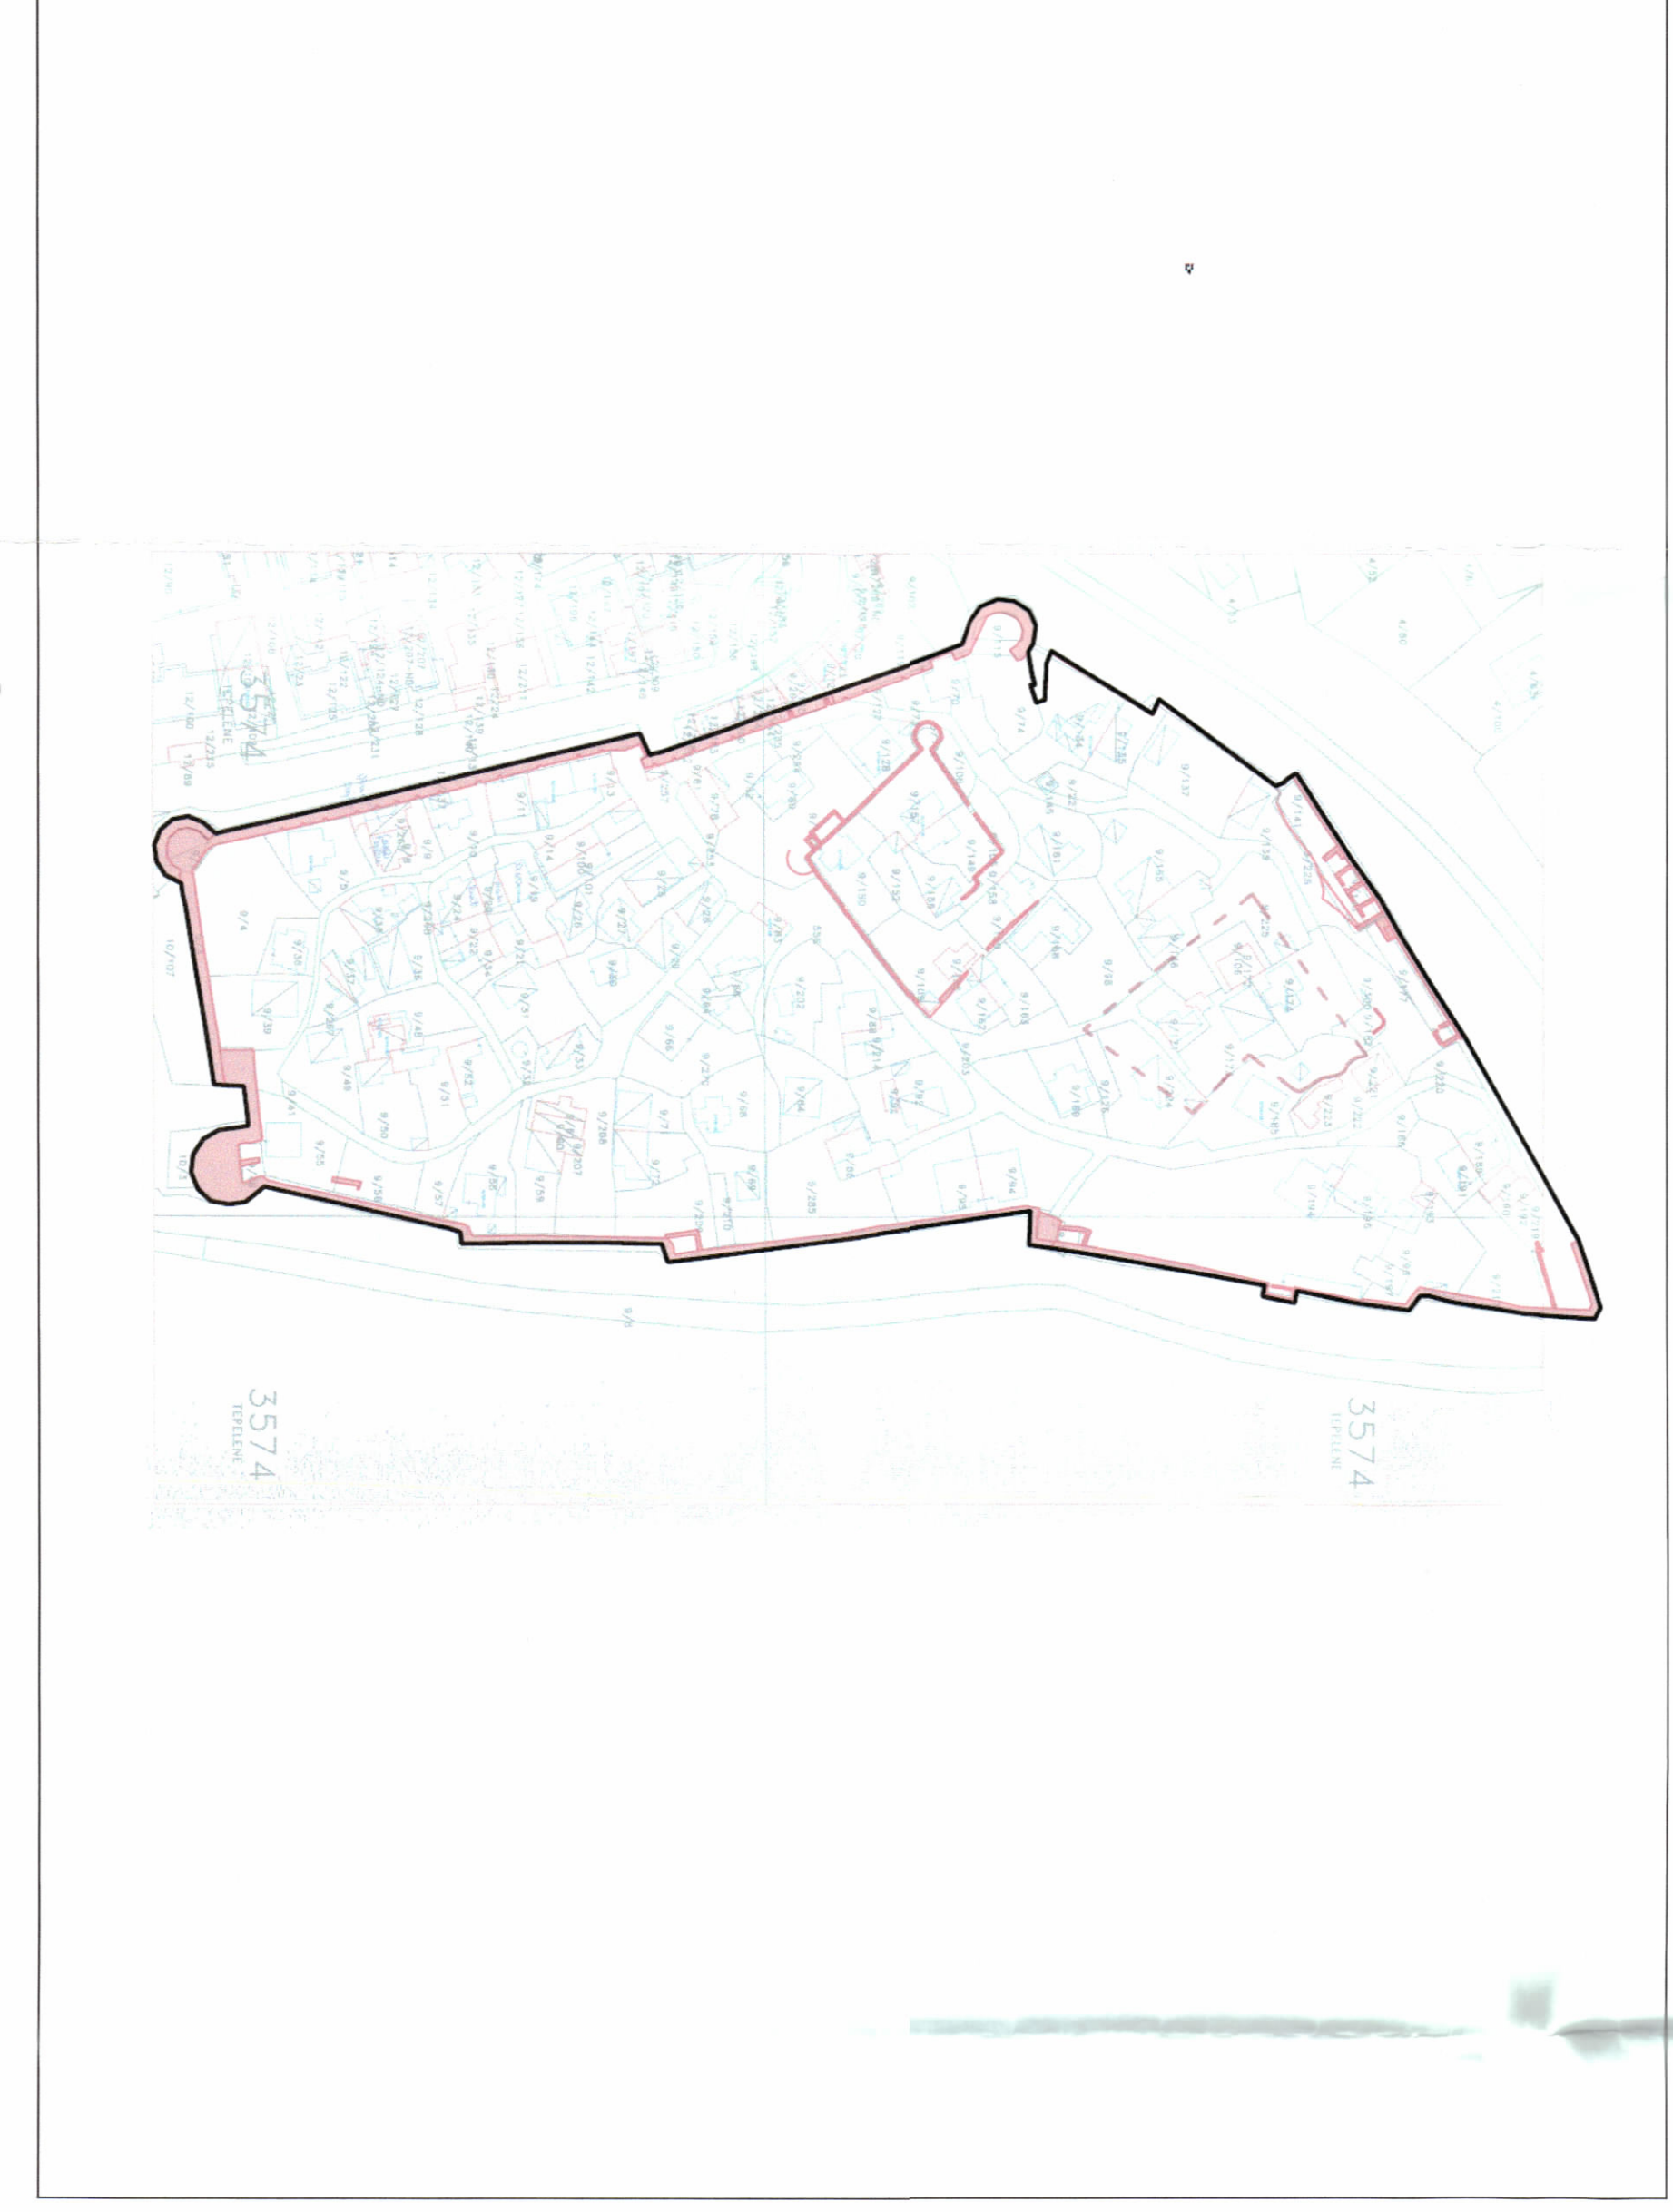

POZICIONI KADASTRAL SHK. 1:200

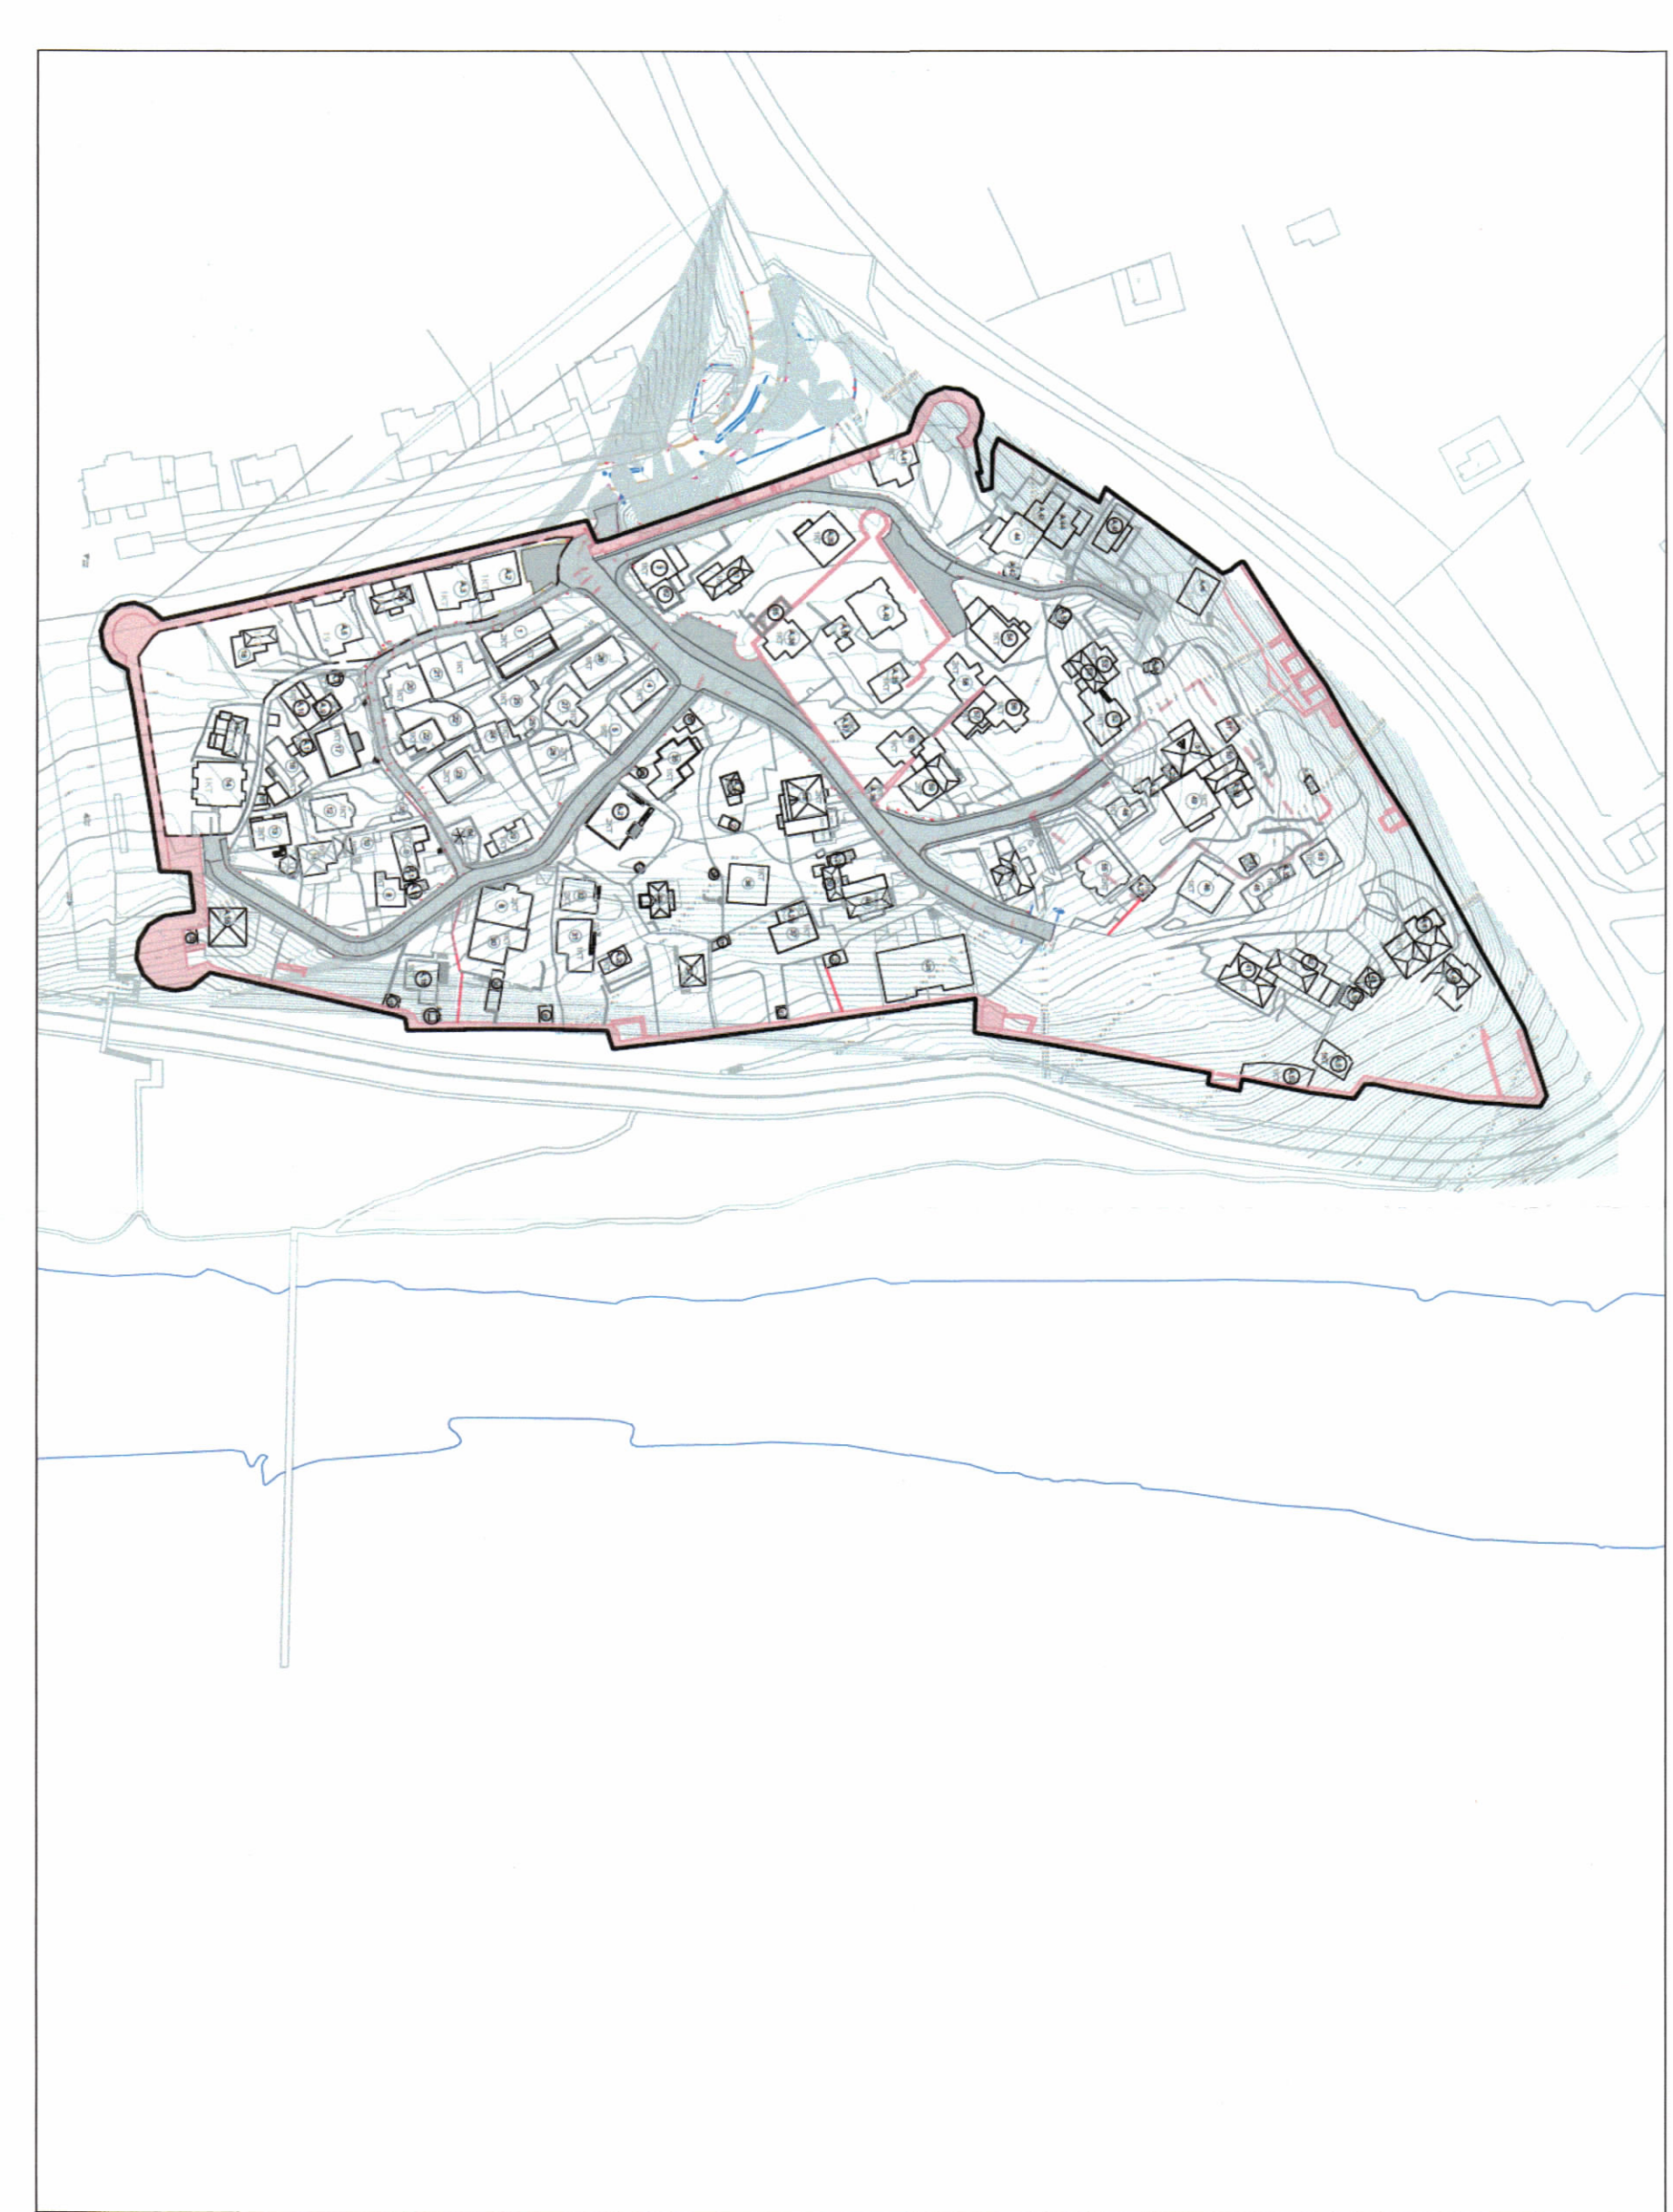

HARTA TOPOGRAFIKE SHK. 1:2000