


LEJE NDËRTIMI PËR OBJEKTIN: "PIKË FURNIZIMI ME KARBURANT DHE AMBIENTE SHËRBIMI", ME VENDODHJE NË RRUGËN "LIRIA", BASHKIA KAMËZ, ME SUBJEKT ZHVILLUES "SAS 21" SH.P.K




- LEGJENDE:
- KUFIRI PRONËS
  - OBJEKTI EKZISTUES
  - GJURIME OBJEKTI
  - PROJEKSIONI TENDA
  - AKSI I RRUGËS
  - AKSI I POMPAVE
  - HYRJE DALJE

PLANI I VENDOSJES SË STRUKTURËS SHK. 1:200

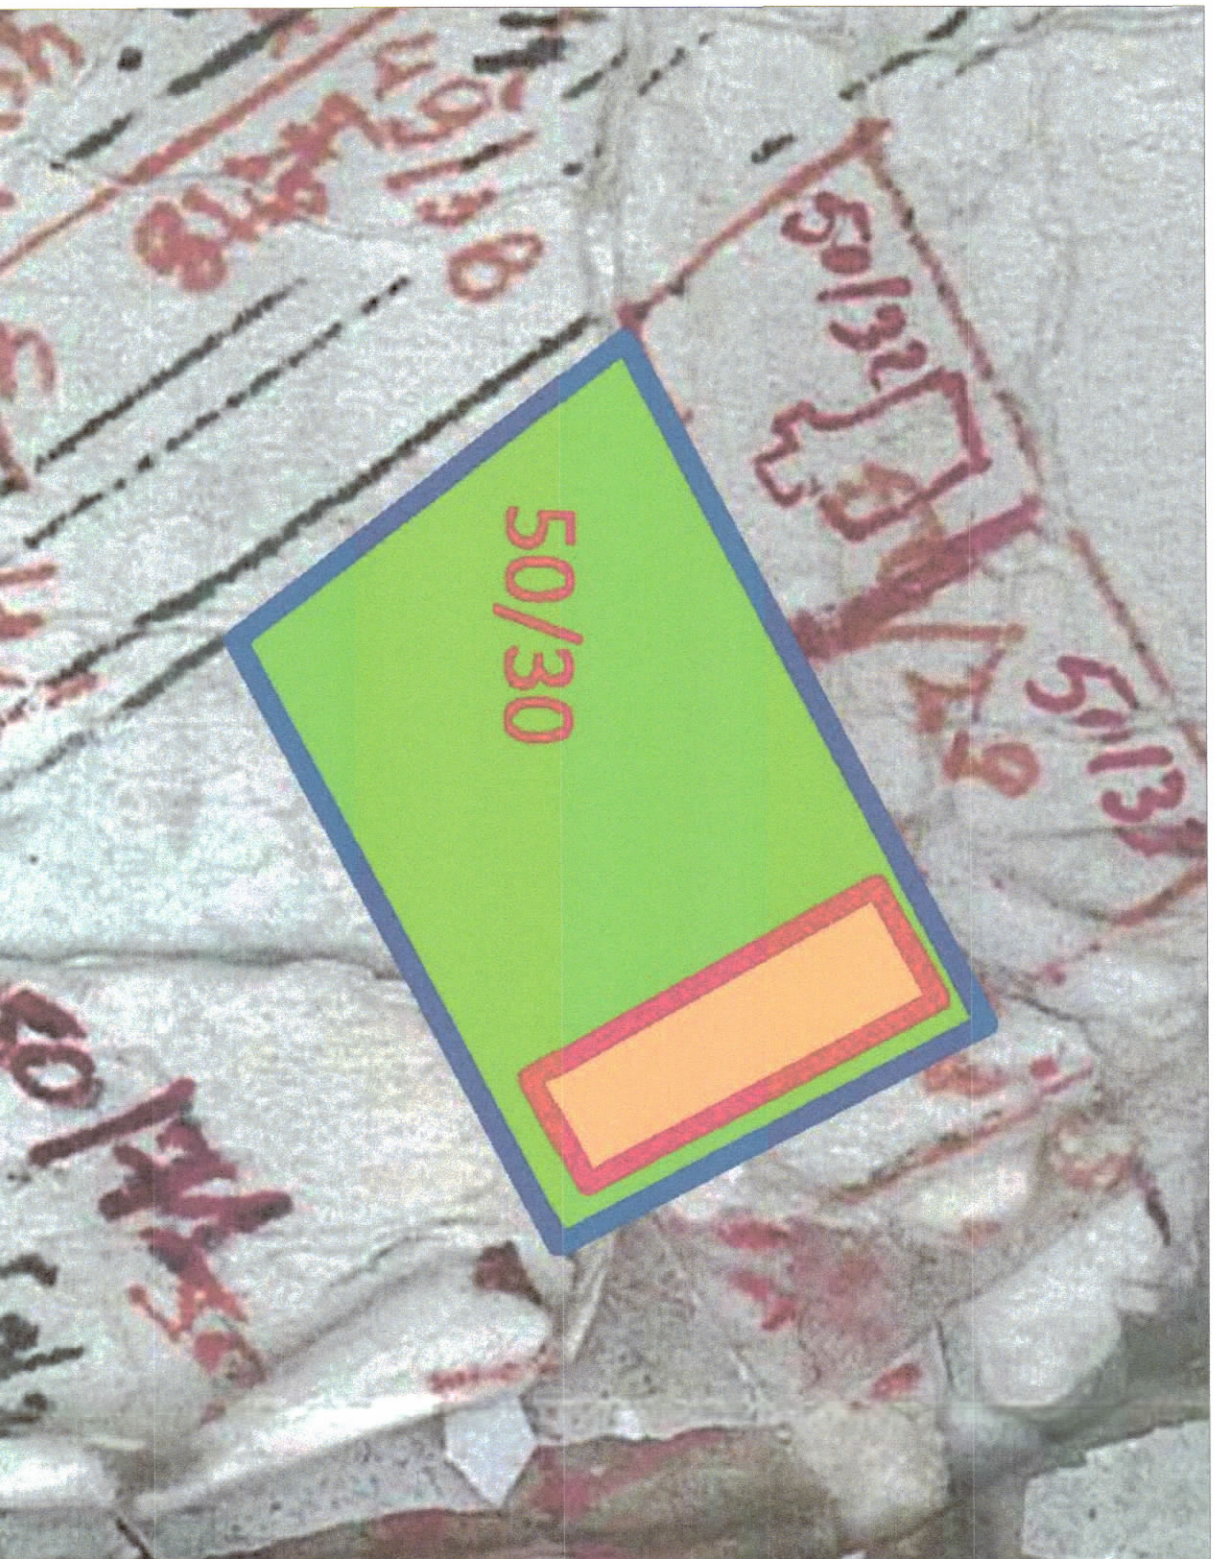


POZICIONI KADASTRAL SHK. 1:500

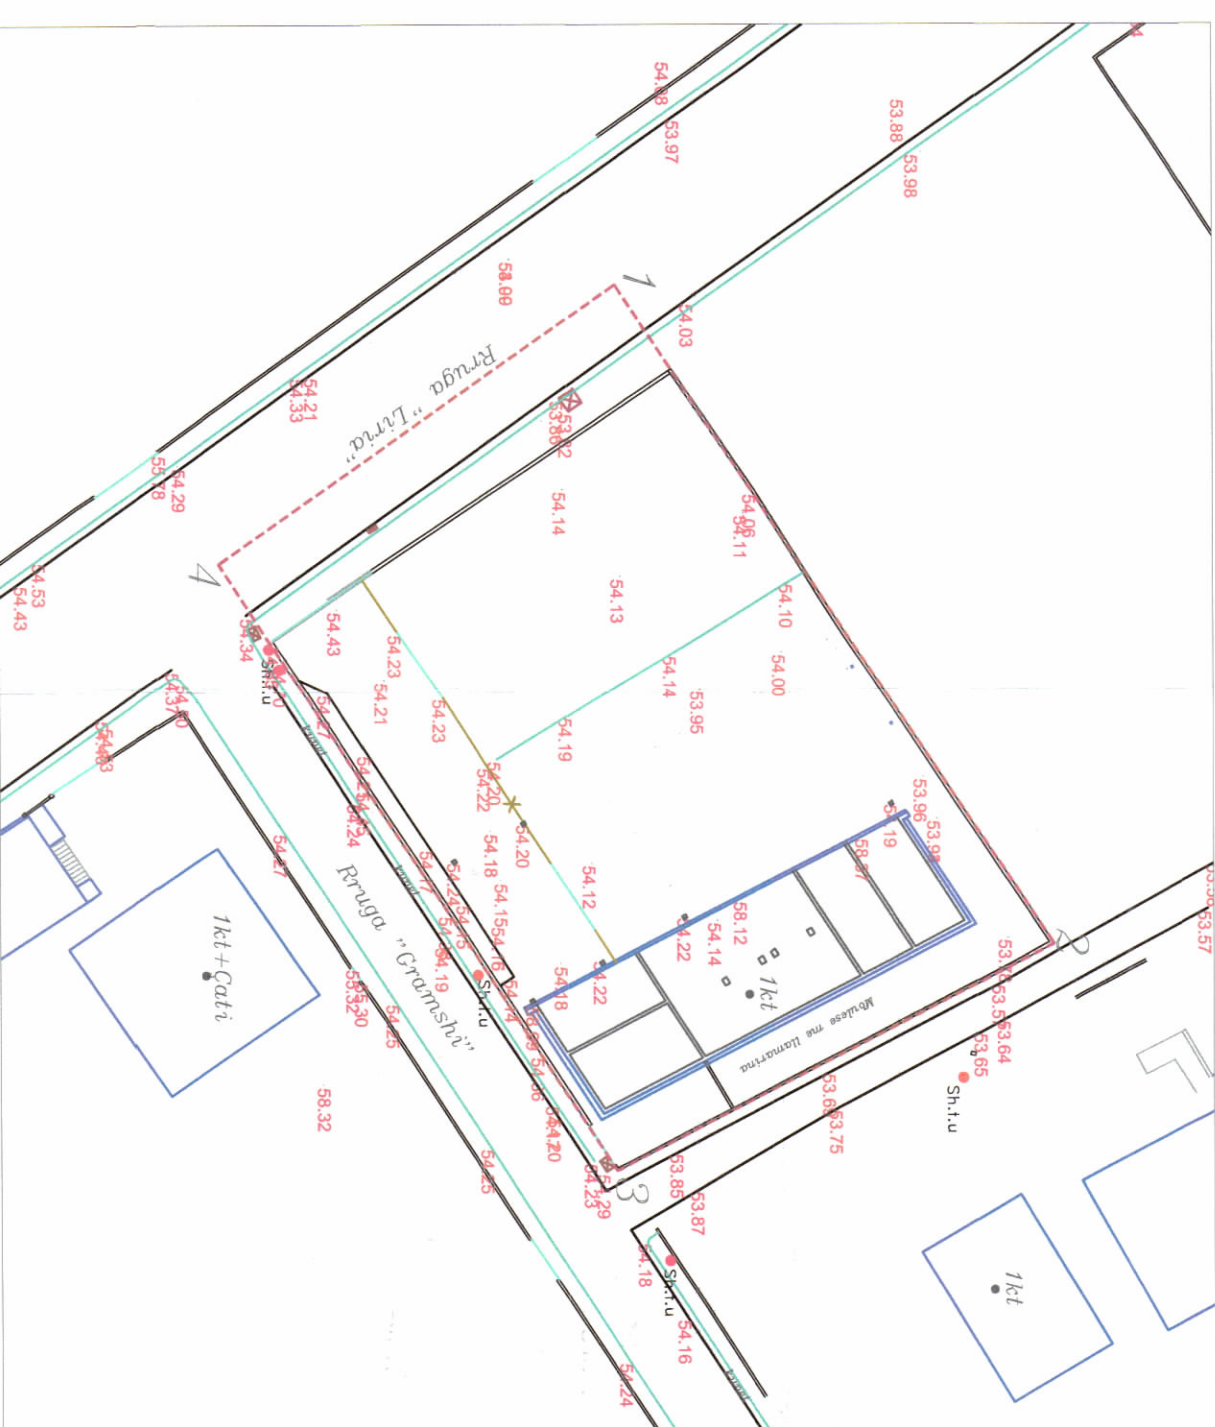

HARTA TOPOGRAFIKE SHK. 1:500

PAMJE TREDIMENSIONALE

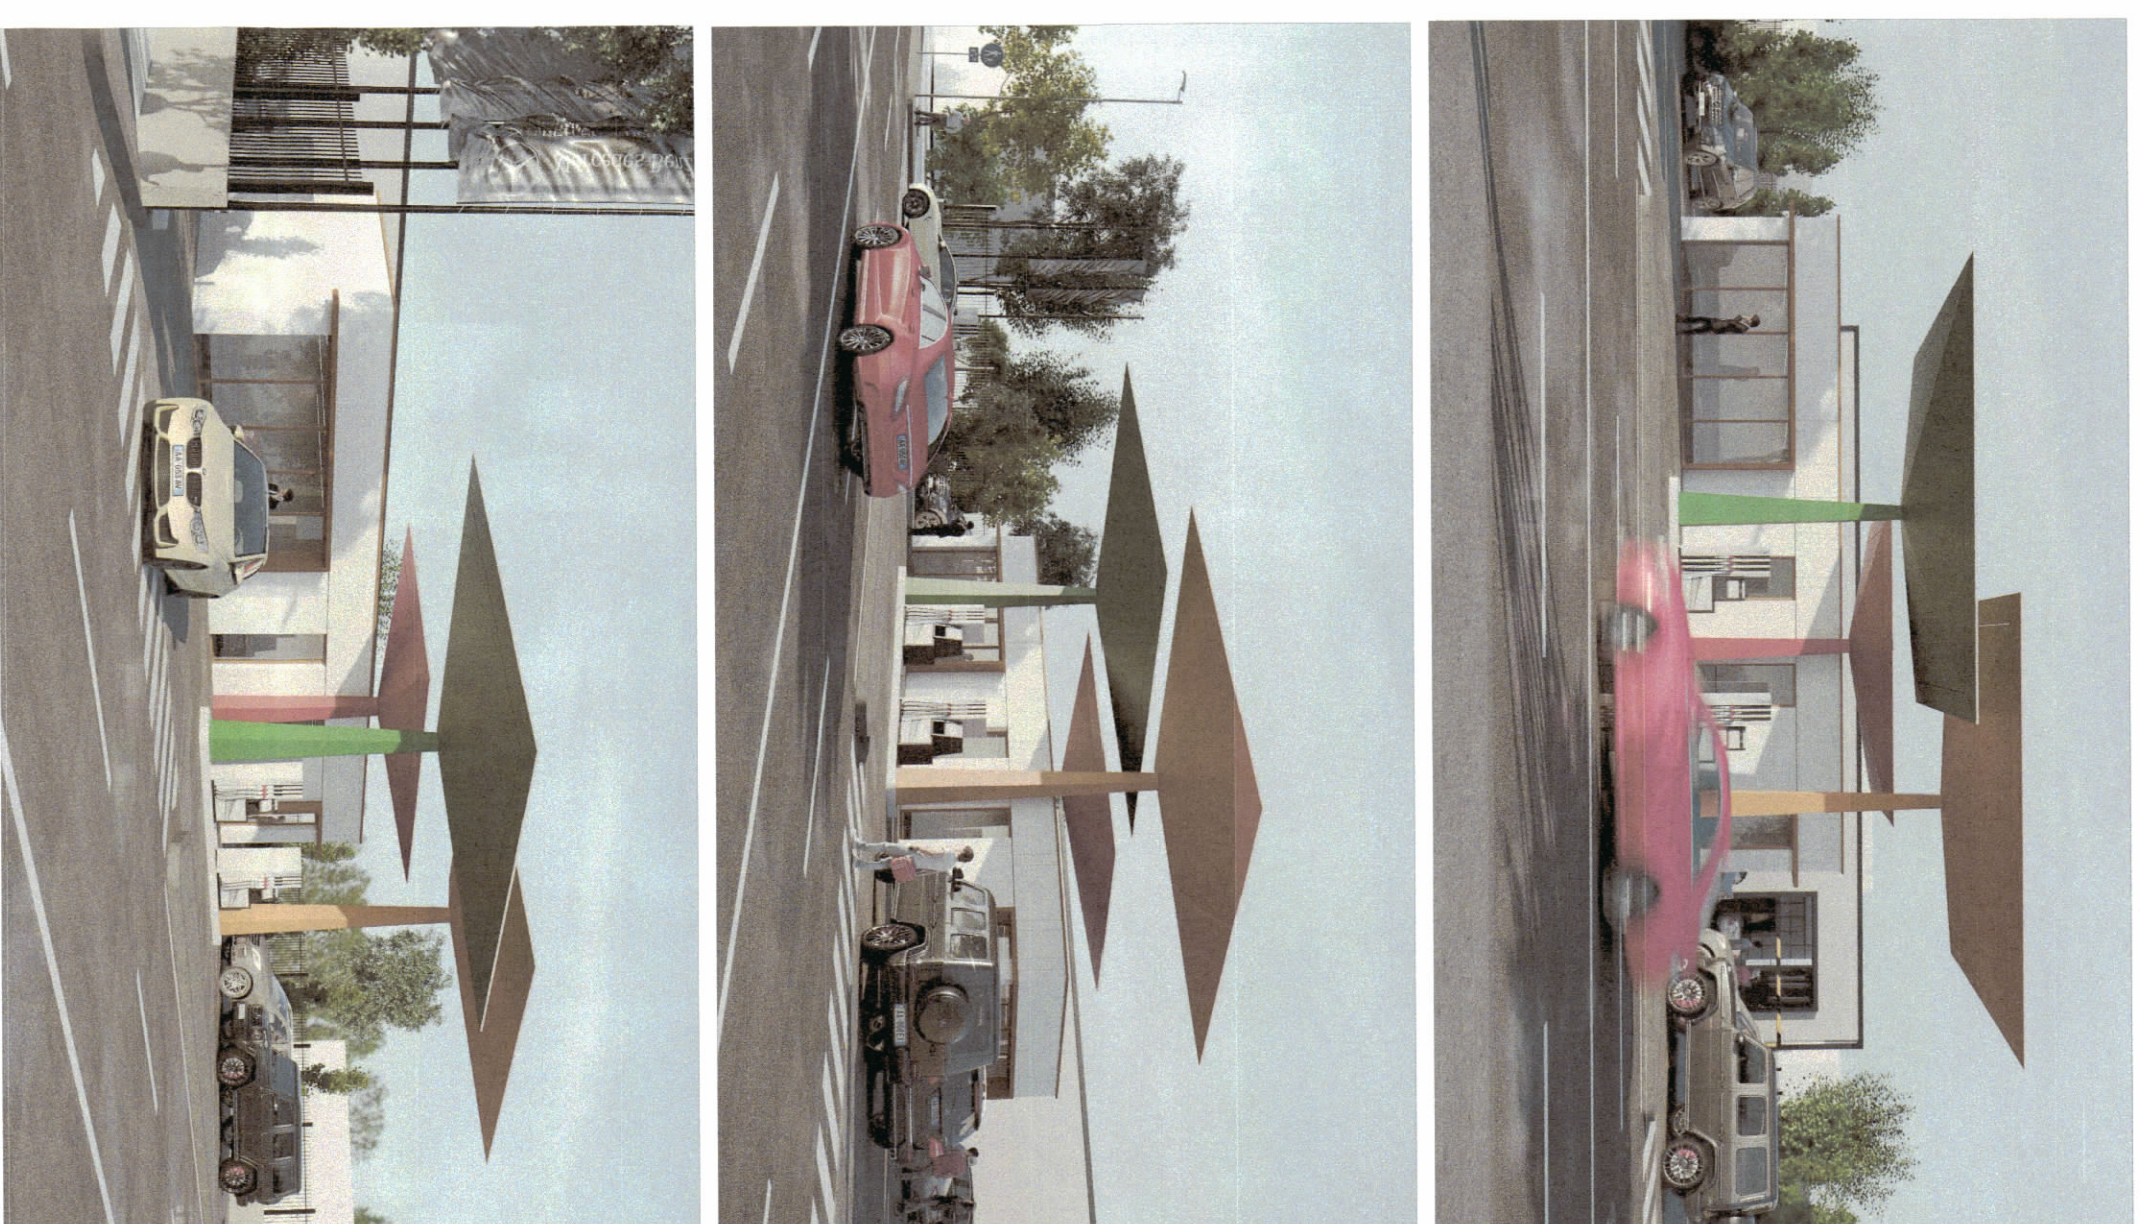

TREGUESIT E ZHVILLIMIT:

- Sipërfaqe e përgjithshme e truallit: 1500 m<sup>2</sup>  
Sipërfaqe e truallit e zënë nga struktura ( objekti ekzistues): 213.3 m<sup>2</sup>  
Sipërfaqe e truallit e zënë nga struktura (gjurmja objekti i ri): 98 m<sup>2</sup>  
Sipërfaqe e truallit e zënë nga struktura (gjurma e pompave): 3 m<sup>2</sup>  
Sipërfaqe e truallit e zënë nga projekcioni i tendës: 112 m<sup>2</sup>  
Sipërfaqe ndërtimi (objekti ekzistues): 213.3 m<sup>2</sup>  
Sipërfaqe ndërtimi (objekti i ri): 98 m<sup>2</sup>

- Koeficienti i shfrytëzimit të truallit për ndërtim: 20.75%  
Intensiteti i ndërtimit: 0.20  
Lartësia maksimale e objektit: 3.8m  
Lartësia maksimale (tenda): 6.3m  
Numri i katleve mbi tokë: 1 kat  
Numri i katleve nën tokë: 0 kat

TREGUESI TEKNIK:

- Zona Kadastrale 1694  
Numri i Pasurisë 50/30

Kufizimet:

- Veri-Perëndim: me pronën, Nr. 50/32, 50/33  
Veri-Lindje: me pronën, Nr. 50/33  
Jug-Lindje: me rrugën, "Gramshi"  
Jug-Perëndim: me rrugën, "Liria"

Distanca nga kufiri i pronës:

- Veri-Perëndim: 6.3 m  
Jug-Lindje: 10.7 m  
Jug-Perëndim: 14.7 m

Distanca nga objekti ekzistues:

- Veri-Lindje: 14.5 m dhe 15.9 m

Distanca nga aksi i rrugës për pompën e sherbitmit:

- Jug-Perëndim: 13.7 m

Distanca nga trupi i rrugës për pompën e sherbitmit:

- Jug-Perëndim: 6.0 m

Distanca nga aksi i rrugës:

- Jug-Perëndim: 17.4 m  
Jug-Lindje: 14 m



REPUBLIKA E SHQIPËRISË  
KËSHILLI KOMBËTAR I TERRITORIT

MIRATOHET

KRYETARI I K.K.T



Z. Belinda Balluku  
Ministër i Infrastrukturës dhe Energjisë

Miratuar me Vendim të KKT Nr. 67, Datë 27/07/2022

EMËRTIMI I FLETËS:	PLANI I VENDOSJES SË STRUKTURËS	
POROSITËS:	SAS 21 sh.p.k SQUARE ARCHITECTS SAS 21 SH.P.K. NR. 50/30	
PROIEKTUES:	ARK BLEDI BUÇI LÏÇ. A.1837/1 SQUARE ARCHITECTS SAS 21 SH.P.K. NR. 50/30	
ZHVILLUES:	SAS 21 sh.p.k SQUARE ARCHITECTS SAS 21 SH.P.K. NR. 50/30	
FAZA E PROIEKTTI:	PROIEKT ZBATIMI SQUARE ARCHITECTS SAS 21 SH.P.K. NR. 50/30	
SHKALLA 1: 200	NR. I FLETËS A-01	NR. I KOPJEVE 02/06