




REPUBLIKA E SHQIPËRISË
KËSHILLI KOMBËTAR I TERRITORIT

MIRATOHET
KRYETARI I KKT
Z. EDI RAMA

Znj. Mirëla Kumbo
Ministria e Turizmit dhe Mjedisit

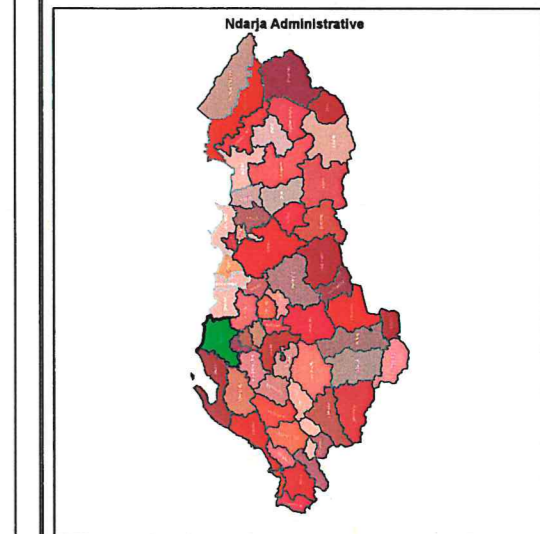

Miratuar me Vendim të KKT Nr.3, Datë: 06/03/2023

EMËRTIMI I PLANET: STRUKTURA SHËRBIM NË SËGACIONET E PLAZHIT


PROJEKTUES: Agjencia Zhvillimit Territorit

POROSITËS: Agjencia Zhvillimit Territorit

SHKALLA
1:4000

BASHKIA FIER
HARTA E VENDODHJEVE TE STRUKTURAVE TE PLAZHIT

1	Station plazhi	3763	13.11.2022	Strukture shërbimi	Strukture shërbimi	MARKSEL DERVISHLARI	FIER
---	----------------	------	------------	--------------------	--------------------	---------------------	------

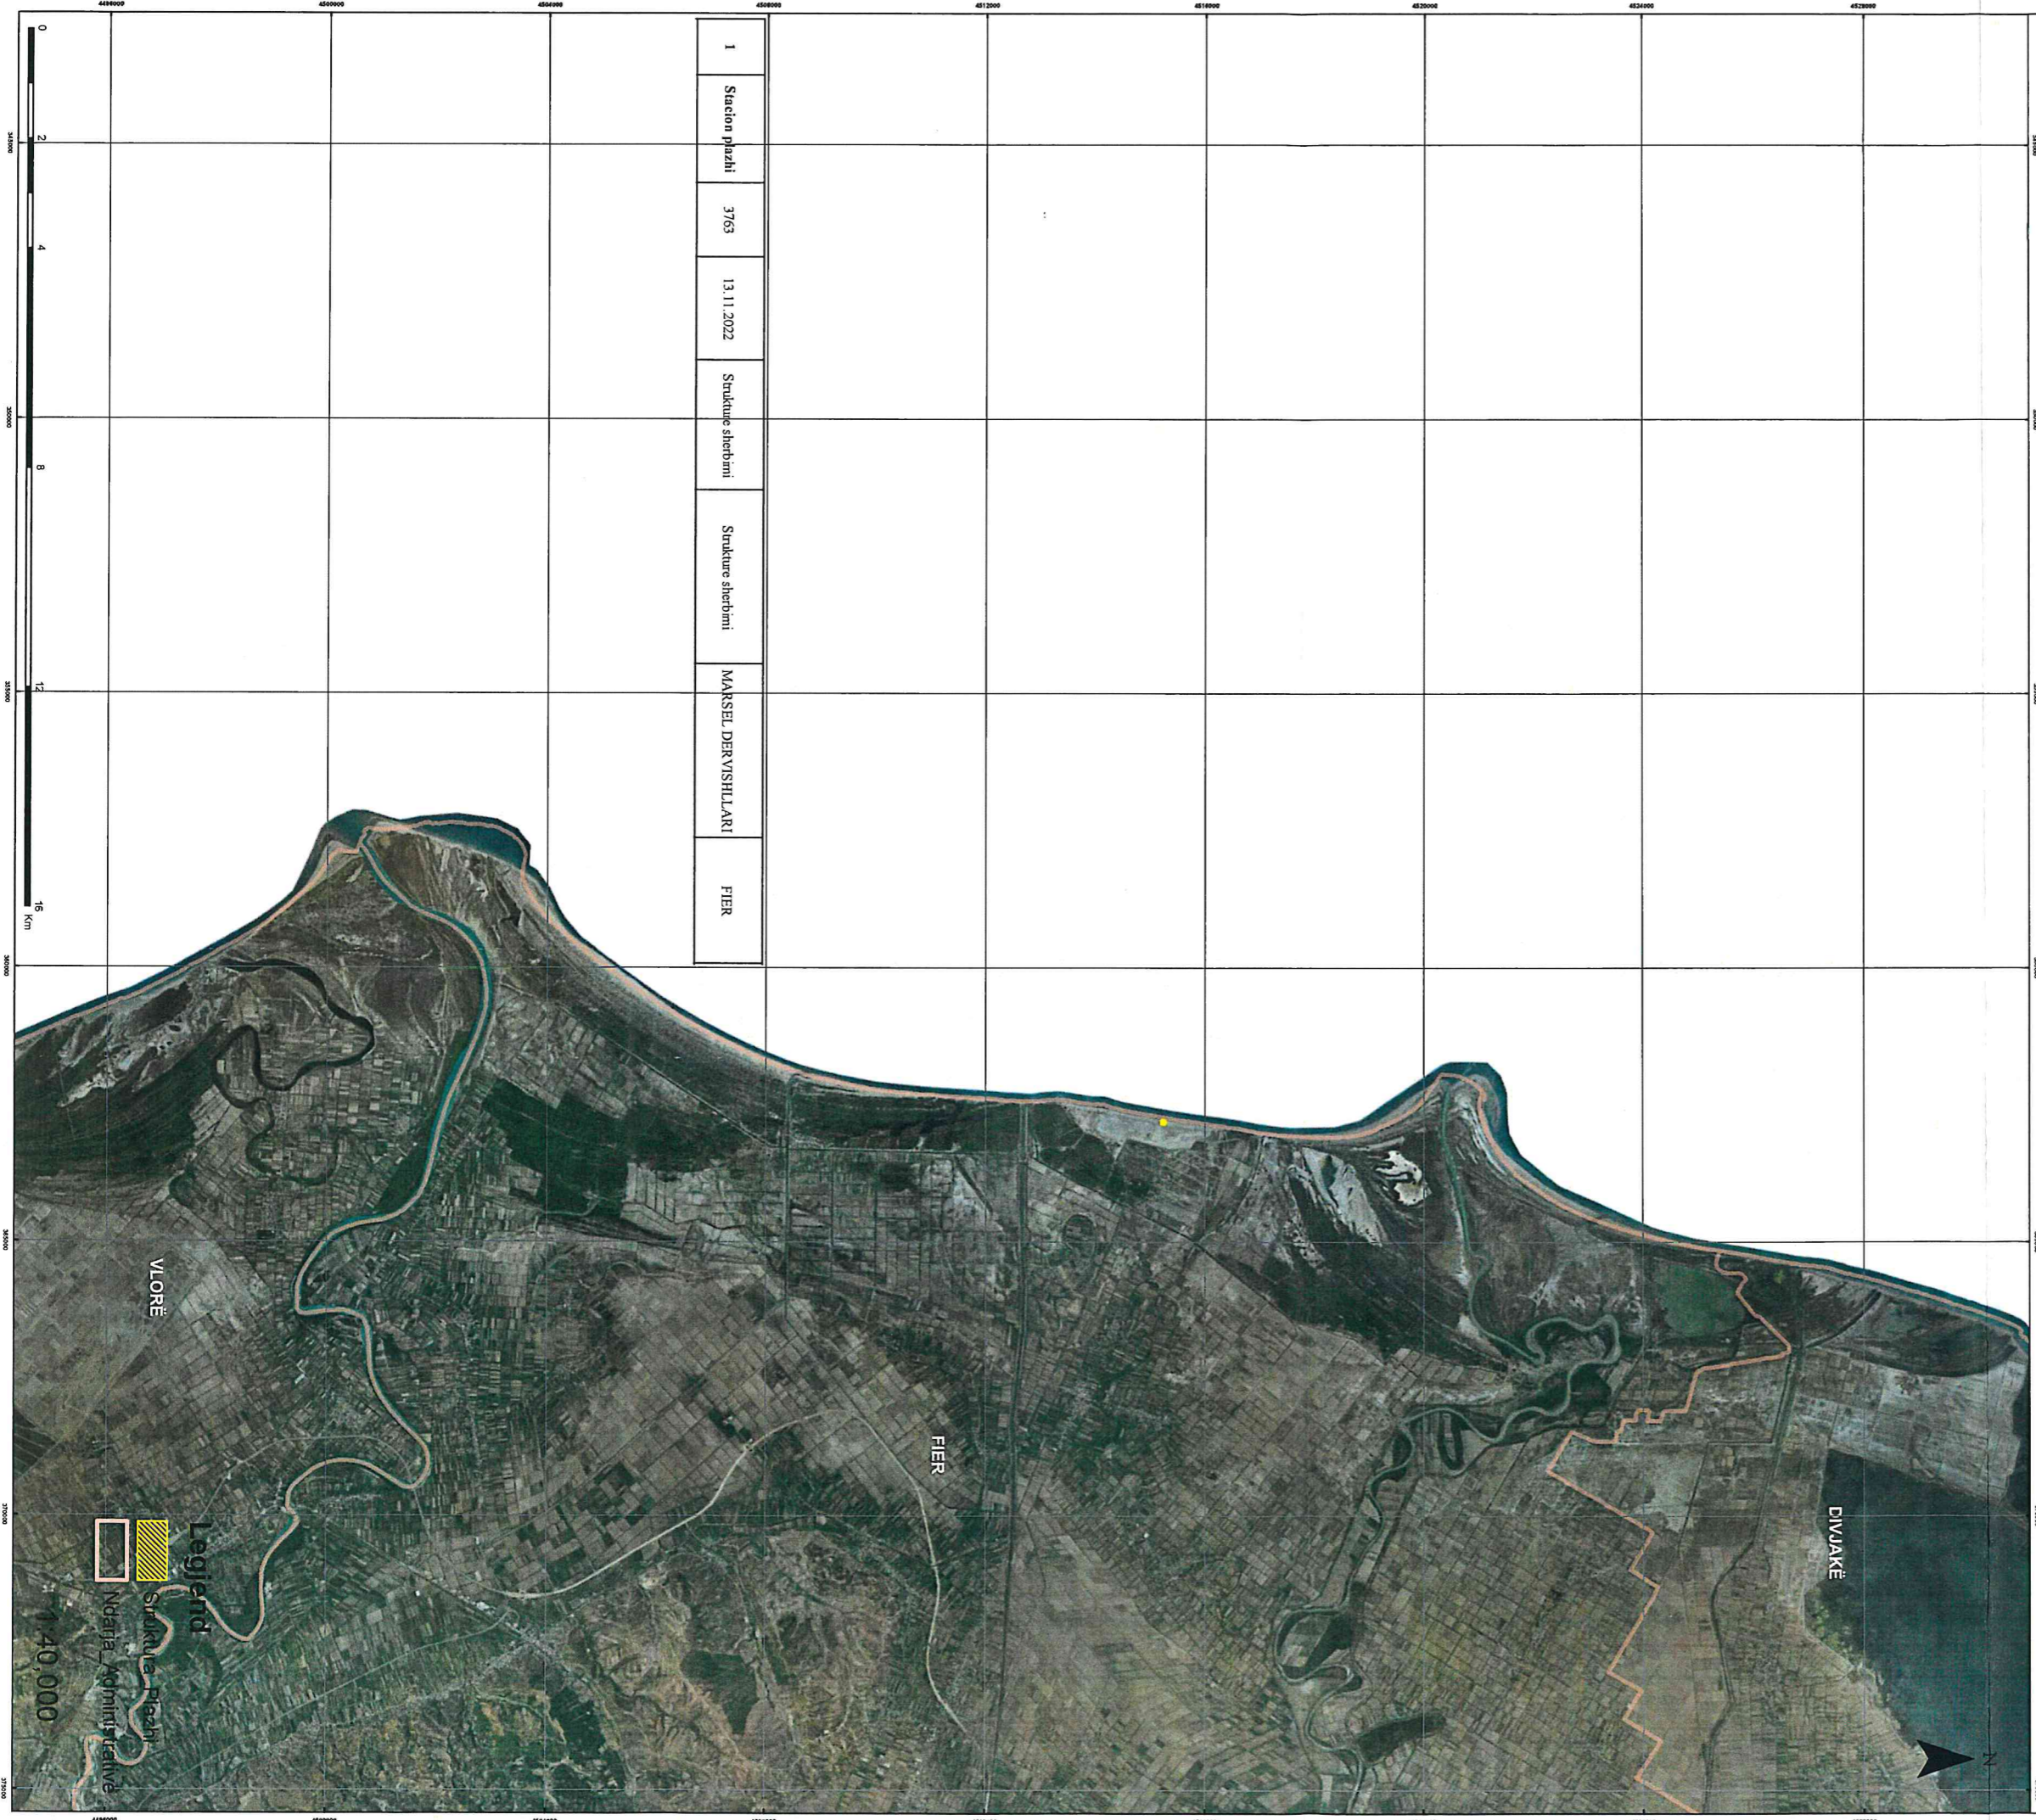

Legend
Struktura Plazhi
Ndërtim Administrativ

1:40,000