


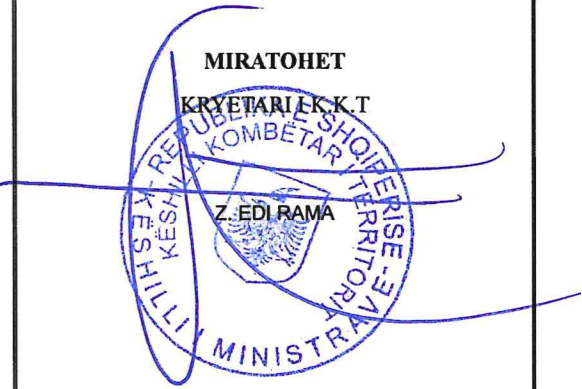


REPUBLIKA E SHQIPËRISË  
KËSHILLI KOMBËTAR I TERRITORIT



Znj. Mirela Kumboaro

Ministria e Turizmit dhe Mjedisit

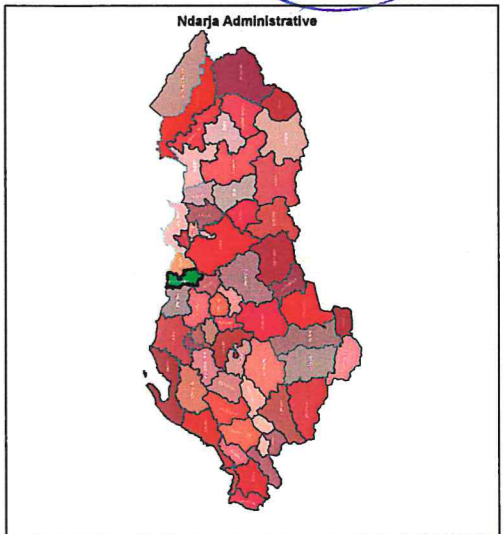

Miratur me Vendim të KKT Nr.3, Datë 08/03/2023

EMËRTIMI I PLETËS: STRUKTURA SHËRBIMI SHËRBIMET DHE PLAZHI


PROJENTITUES: Agjencia e Zhvillimit të Turizmit

POROSITËS: Agjencia e Zhvillimit të Territorit

SHKALLA  
1:1000

**BASHKIA RROGOZHINË**  
HARTA E VENDODHJEVE TE STRUKTURAVE TE PLAZHIT

1	Stacion plazhi	518	26.01.2023	Strukture shërbimi	TAHIR MINGA	RROGOZHINË
2	Stacion plazhi	1106	27.02.2023	Strukture shërbimi	IL PARADISO	RROGOZHINË
3	Stacion plazhi	831	09.02.2023	Strukture shërbimi	SILLAVICA DAUTAJ	RROGOZHINË

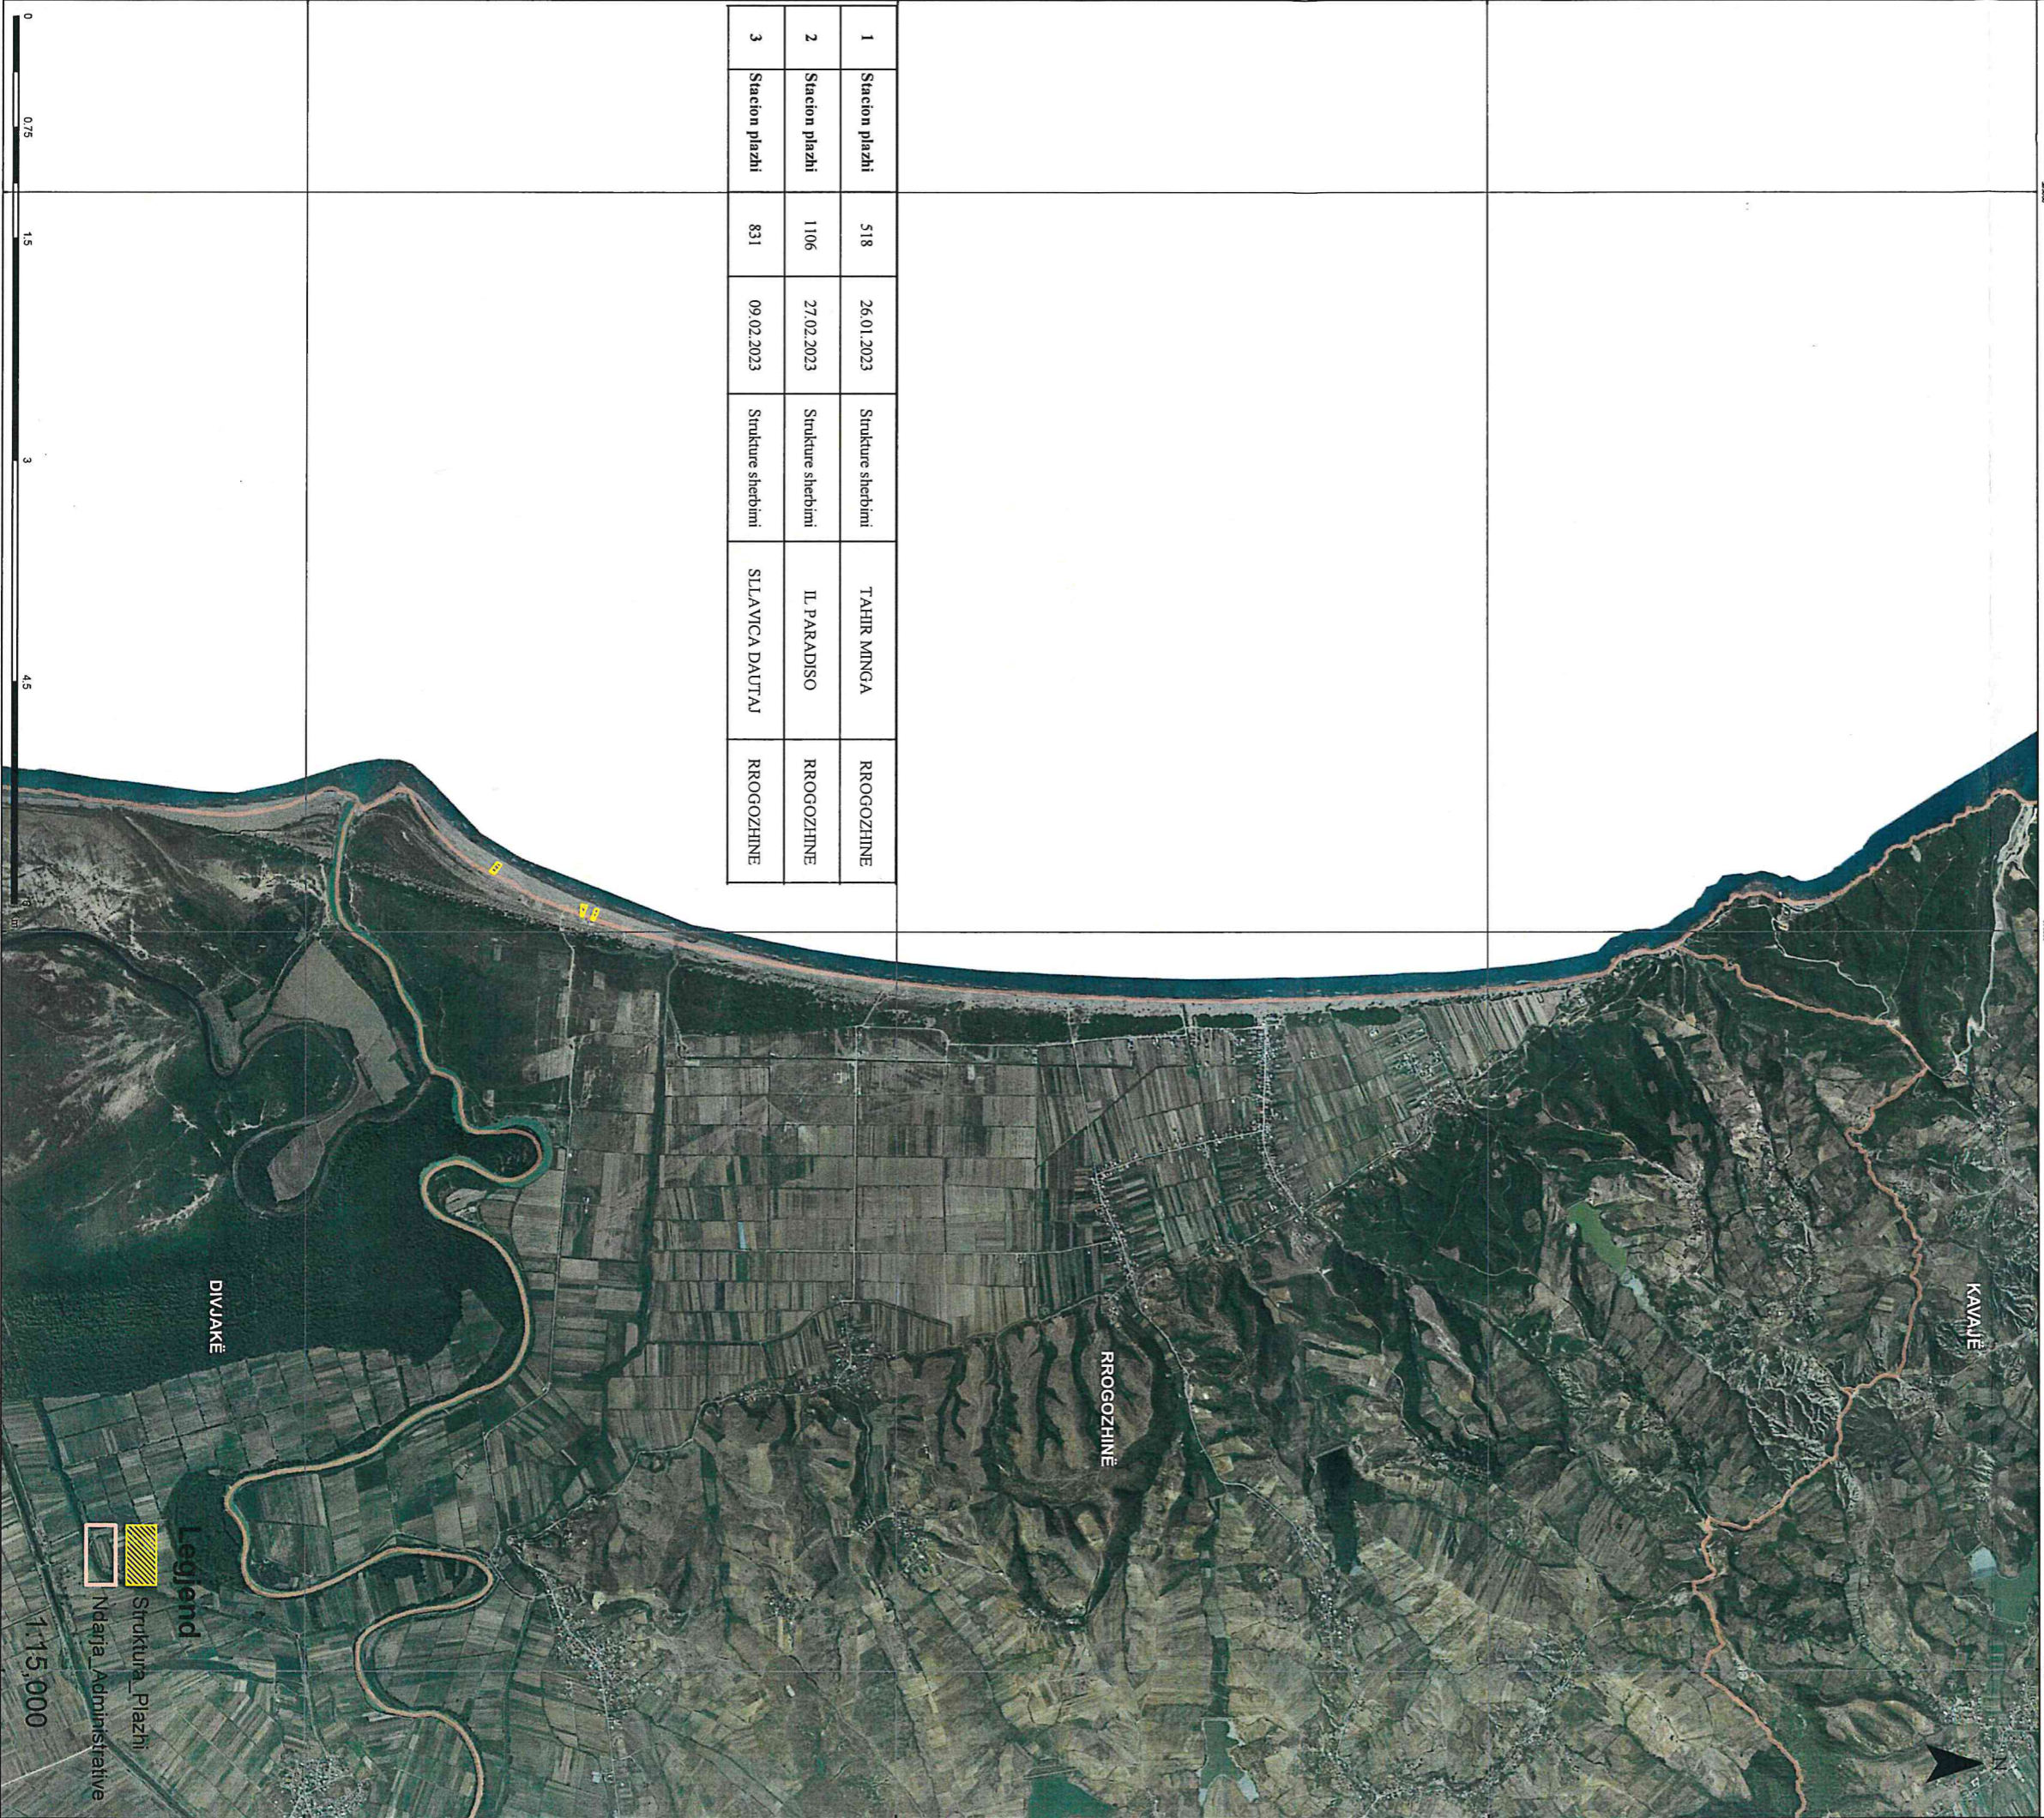

**Legend**

- Struktura Plazhi
- Ndarja Administrative