




REPUBLIKA E SHQIPËRISË  
KËSHILLI KOMBËTAR I TERRITORIT

MIRATOHET  
KRYETARI I KKT

Z. EDI RAMA

Znj. Mirela Kumburo

Ministria e Turizmit dhe Mjedisit

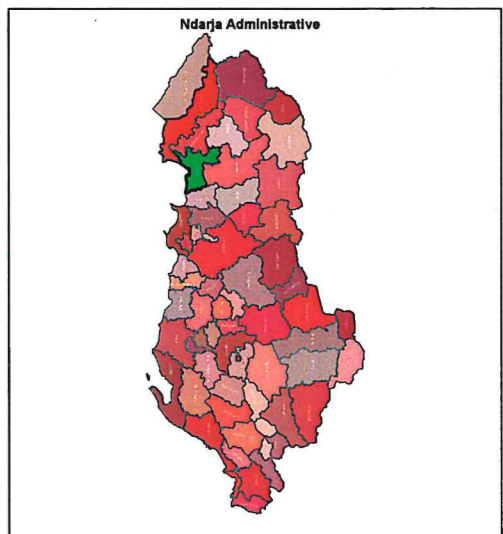


Miruar me Vendim të KKT Nr.3, Datë 08/03/2023

EMËRTIMI I PLATËS:	STRUKTURA EBEZEMËRJE ME BËNACONET E PLAZHIT
PROJEKTUES:	Agjencia e Zhvillimit të Territorit
POROSITËS:	Agjencia e Zhvillimit të Territorit
SHKALLA 1:25000	

### BASHKIA LEZHE

HARTA E VENDODHJEVE TE STRUKTURAVE TE PLAZHIT

Nr.	Emri i Stacionit	Koordinatat	Data e Miratimit	Emri i Autorit	Qyteti
1	Stacion plazhi	2670	30.06.2022	DONALD PAÇURKU	LEZHE
2	Stacioni plazhi	385	18.01.2023	PRENG HILA	LEZHE
3	Stacion plazhi	717	03.02.2023	EDMOND NDOI	LEZHE
4	Stacion plazhi	68	06.01.2023	DILA NOKA	LEZHE
5	Stacion plazhi	628	01.02.2023	ALPHA INVEST	LEZHE
6	Stacion plazhi	703	07.02.2023	ELSON VANAJ	LEZHE
7	Stacion plazhi	1018	21.02.2023	ENRIK ÇIONI	LEZHE
8	Stacion plazhi	1193	02.03.2023	STILE TULLIANO	LEZHE
9	Stacion plazhi	1222	06.03.2023	LIZE MANLOTAJ	LEZHE
10	Stacion plazhi	1164	02.03.2023	ALI ALLAMANI	LEZHE
11	Stacion plazhi	1211	03.03.2023	ELIS LEQISI	LEZHE

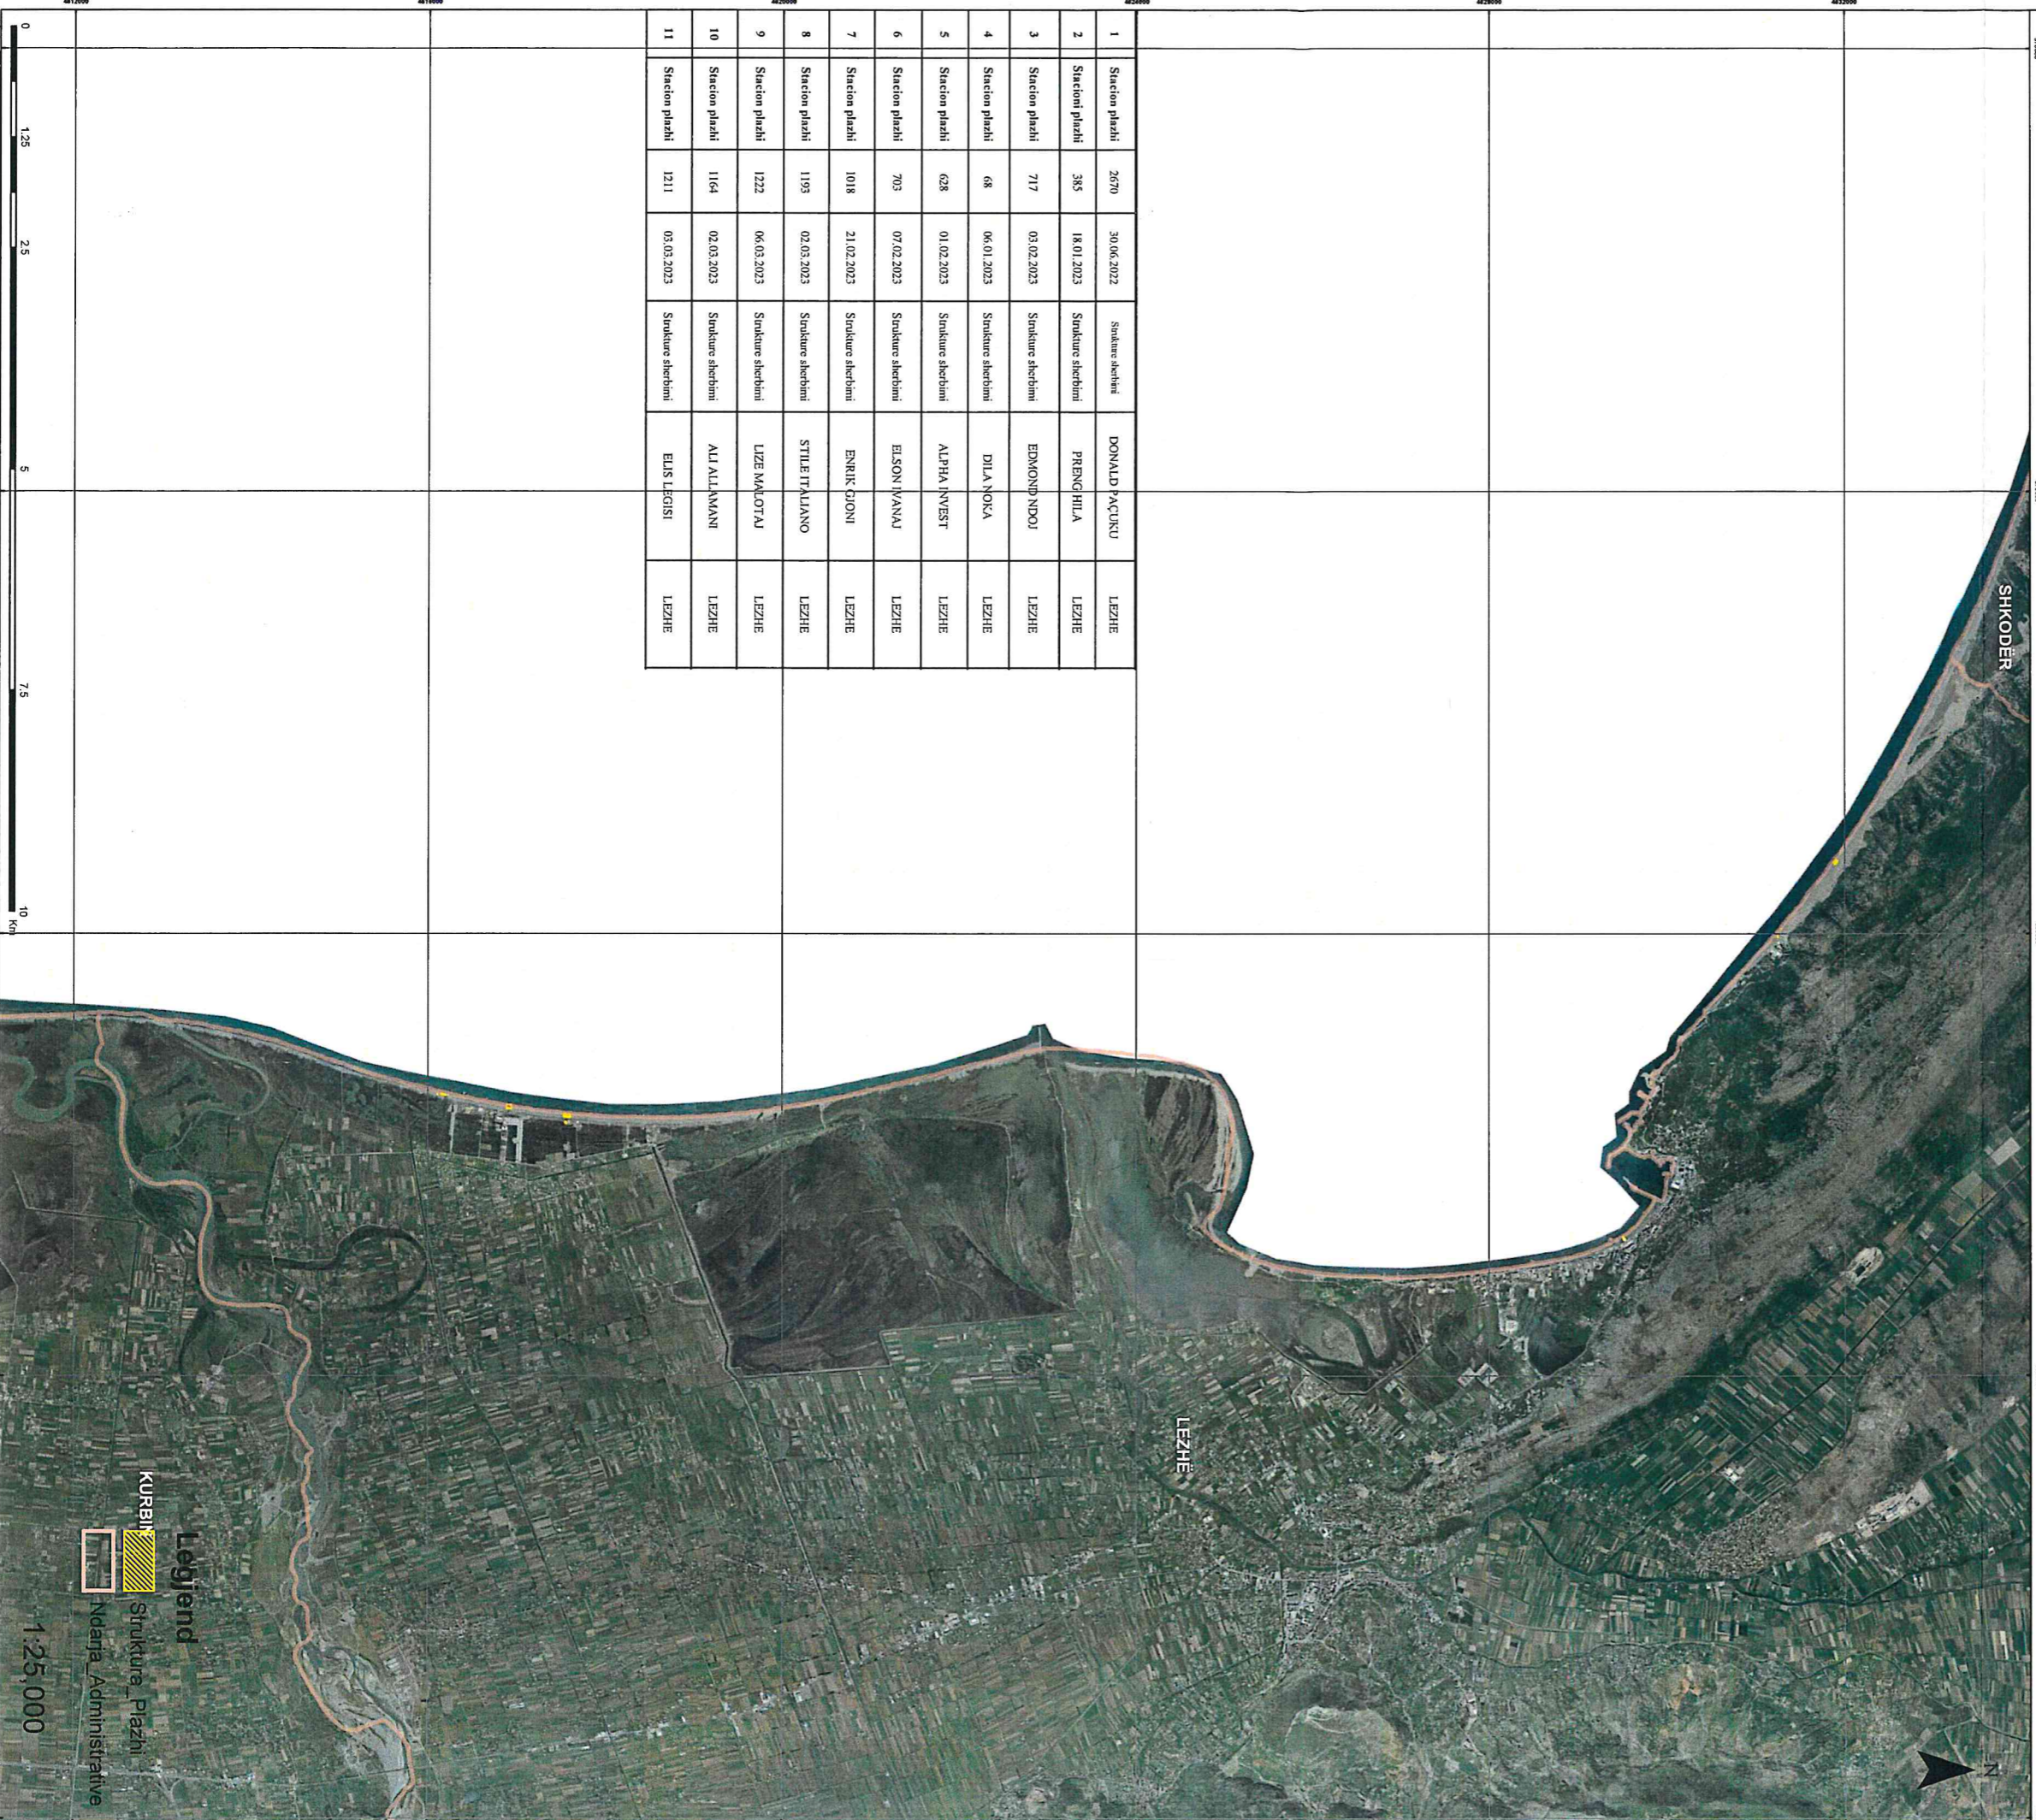

**Legend**

- Struktura Plazhi
- Ndarja Administrative

1:25,000