

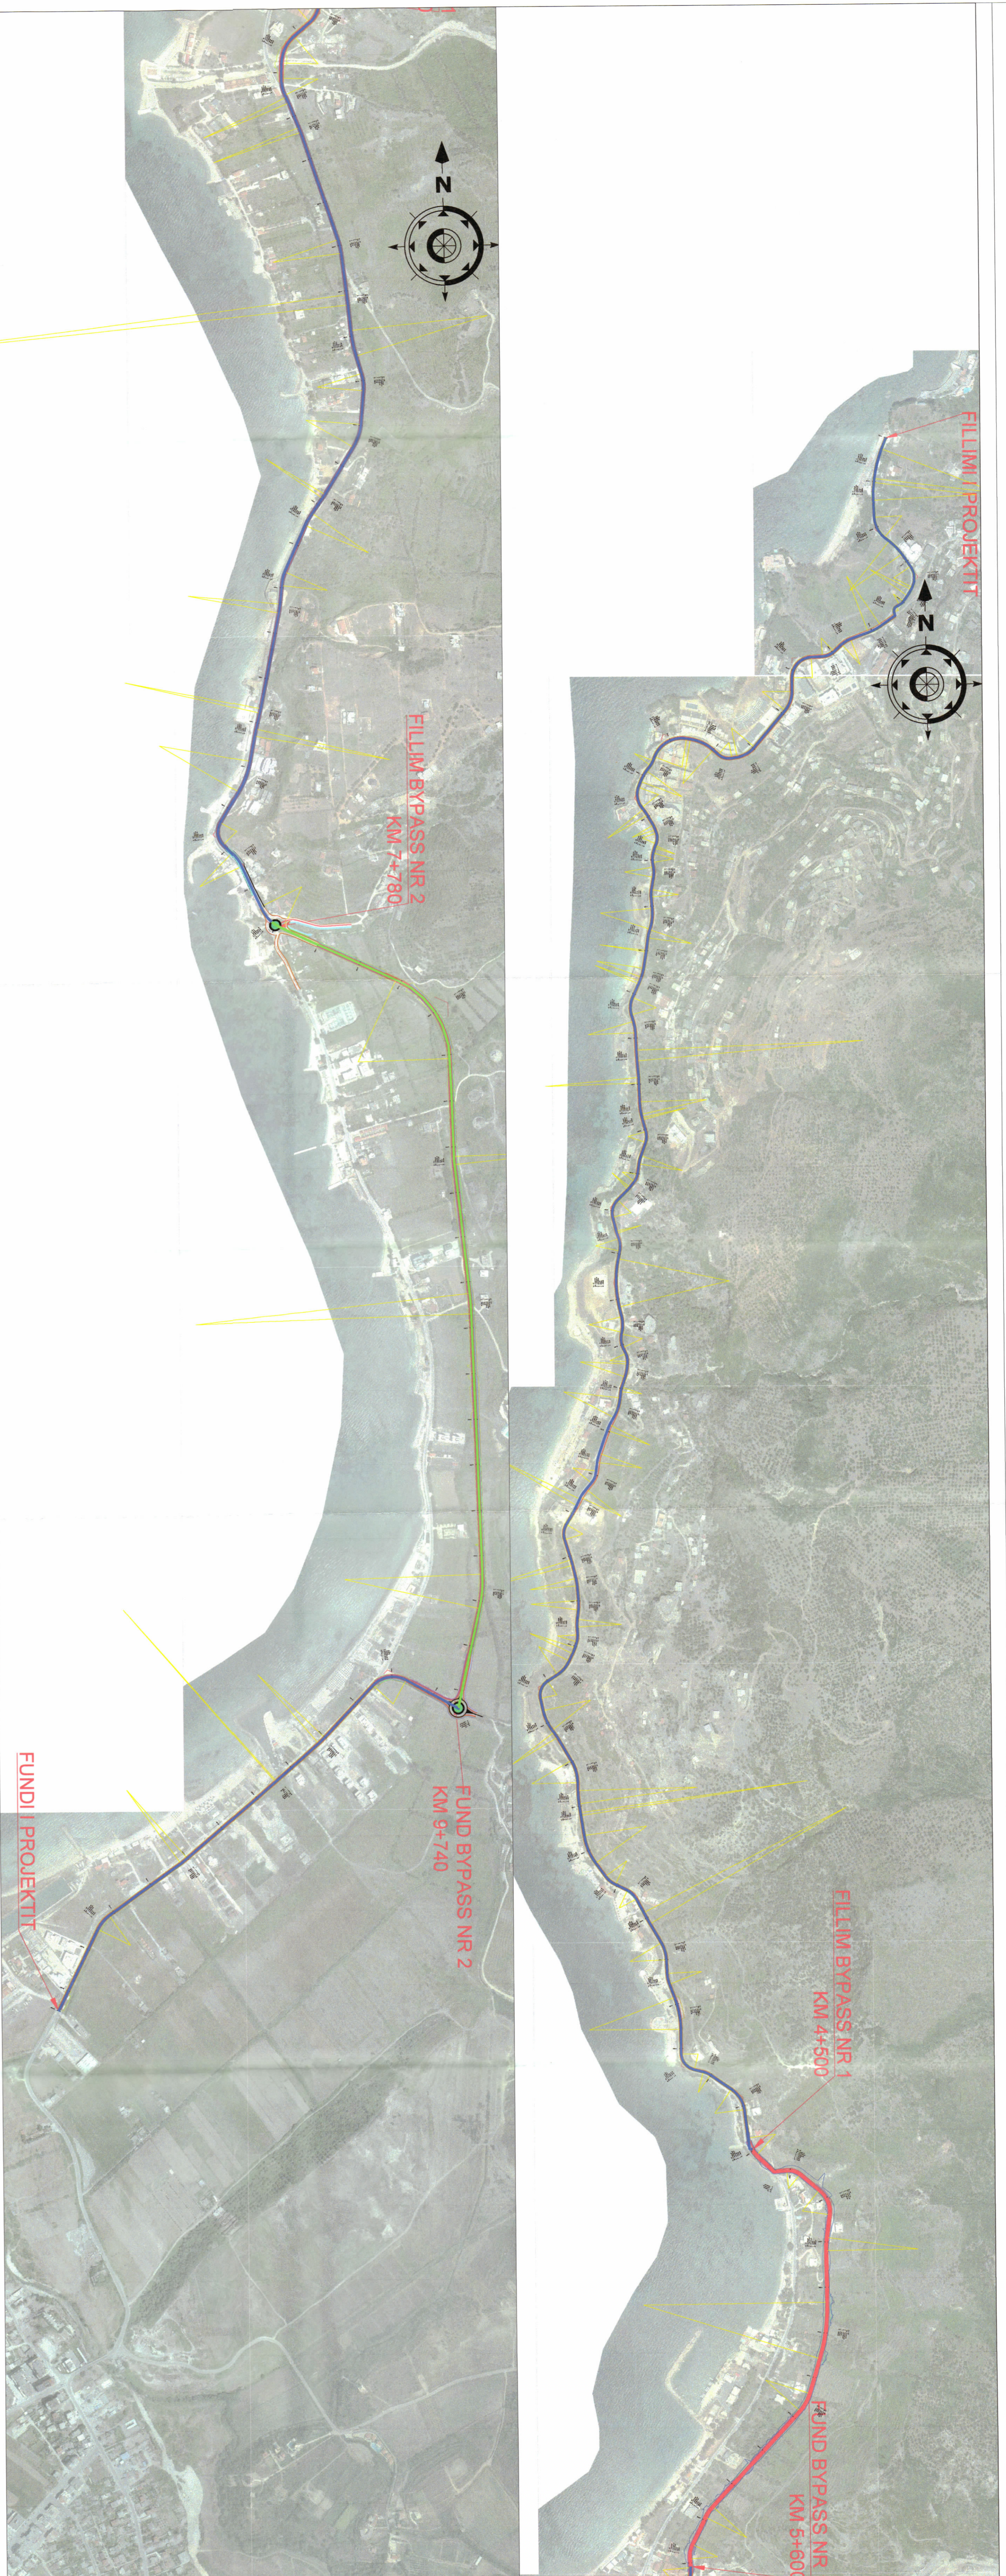
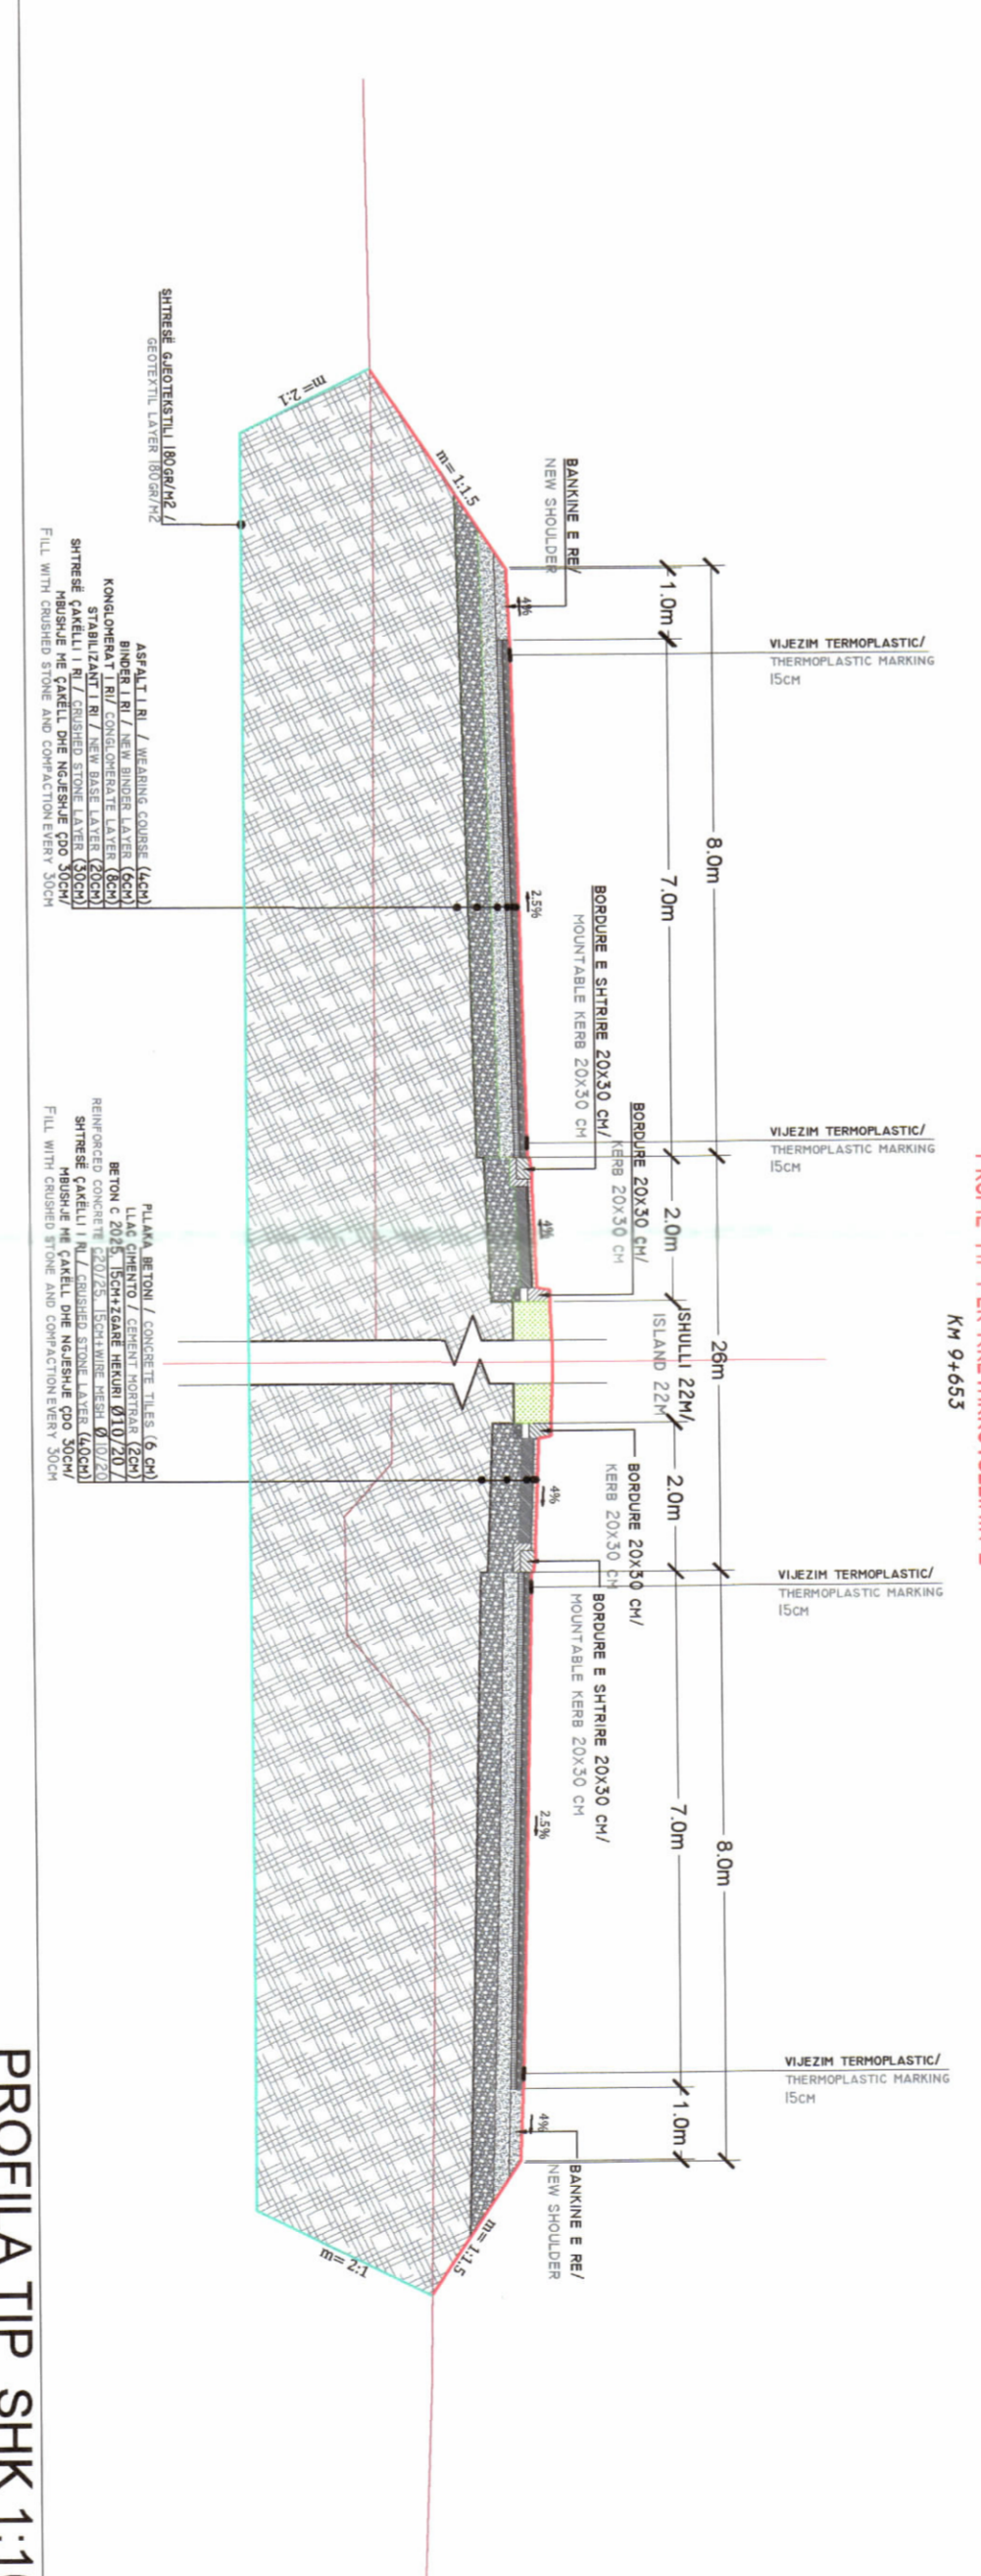


LEJE NDËRTIMI INFRASTRUKTURE PËR OBJEKTIN: "Rehabilitimi i rrugës Ujë i Ftohtë - Orikum dhe ndërtimi i dy by-pass-ëve, Bashkia Vlorë"

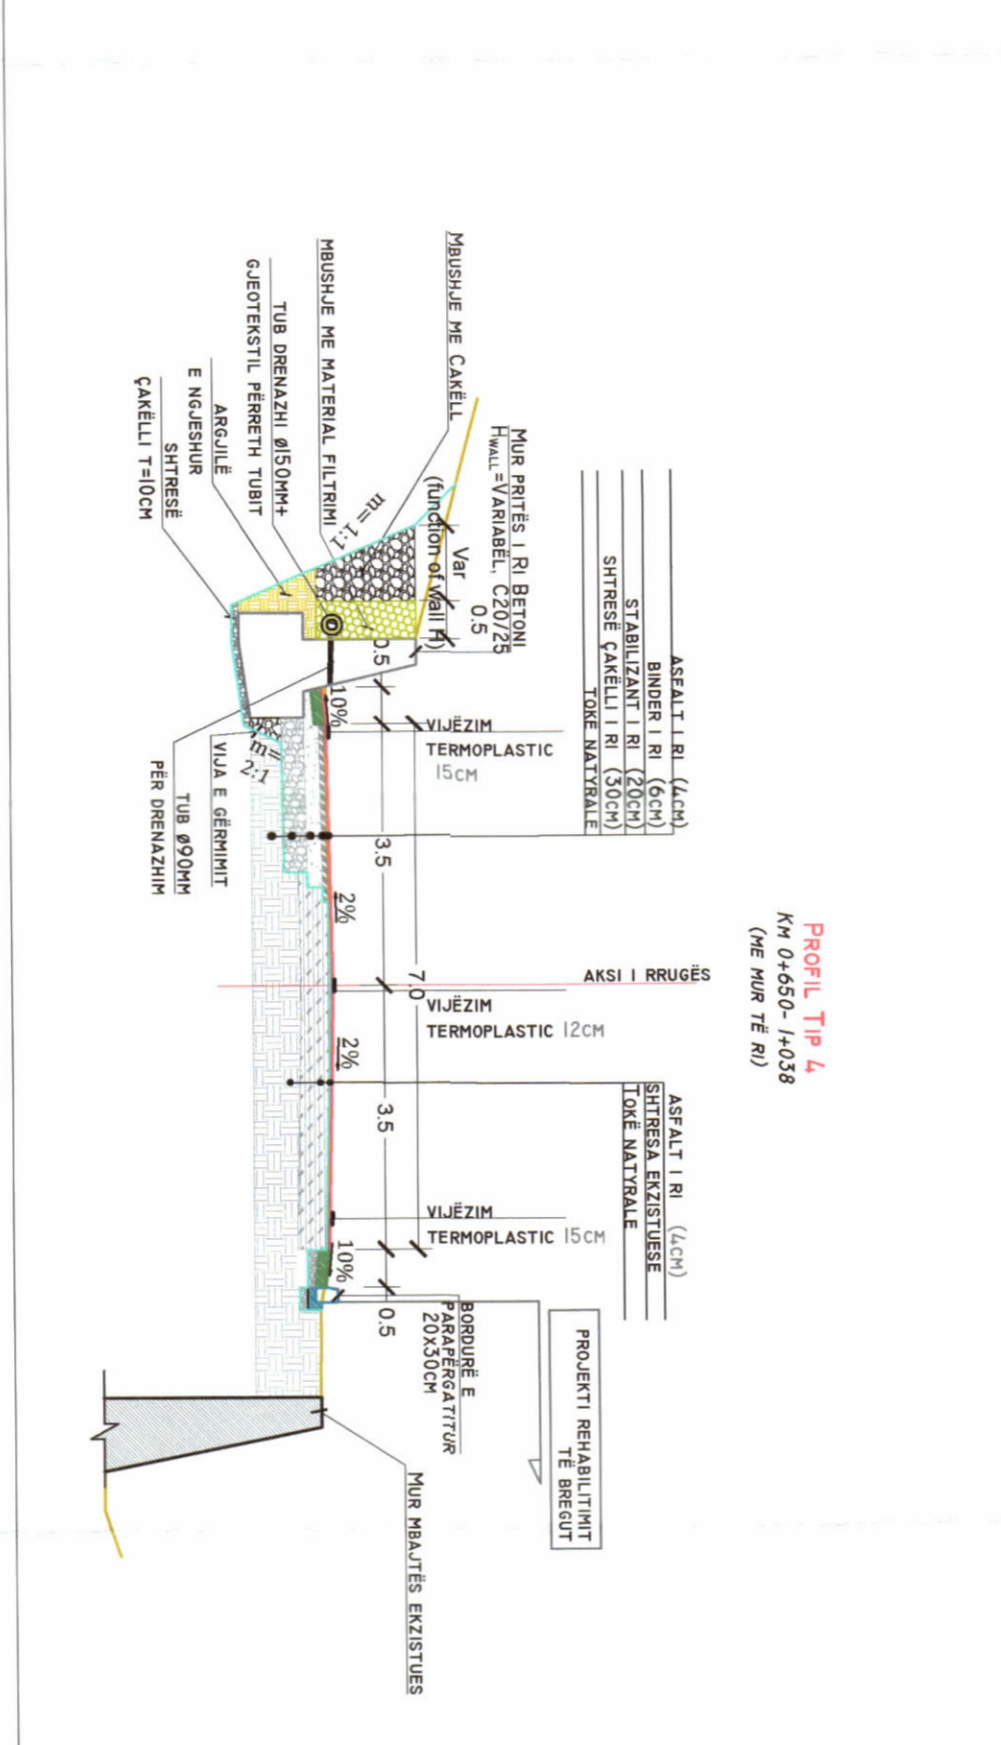

PLANI I VENDOSIES SË STRUKTURËS SHK. 1: 6000

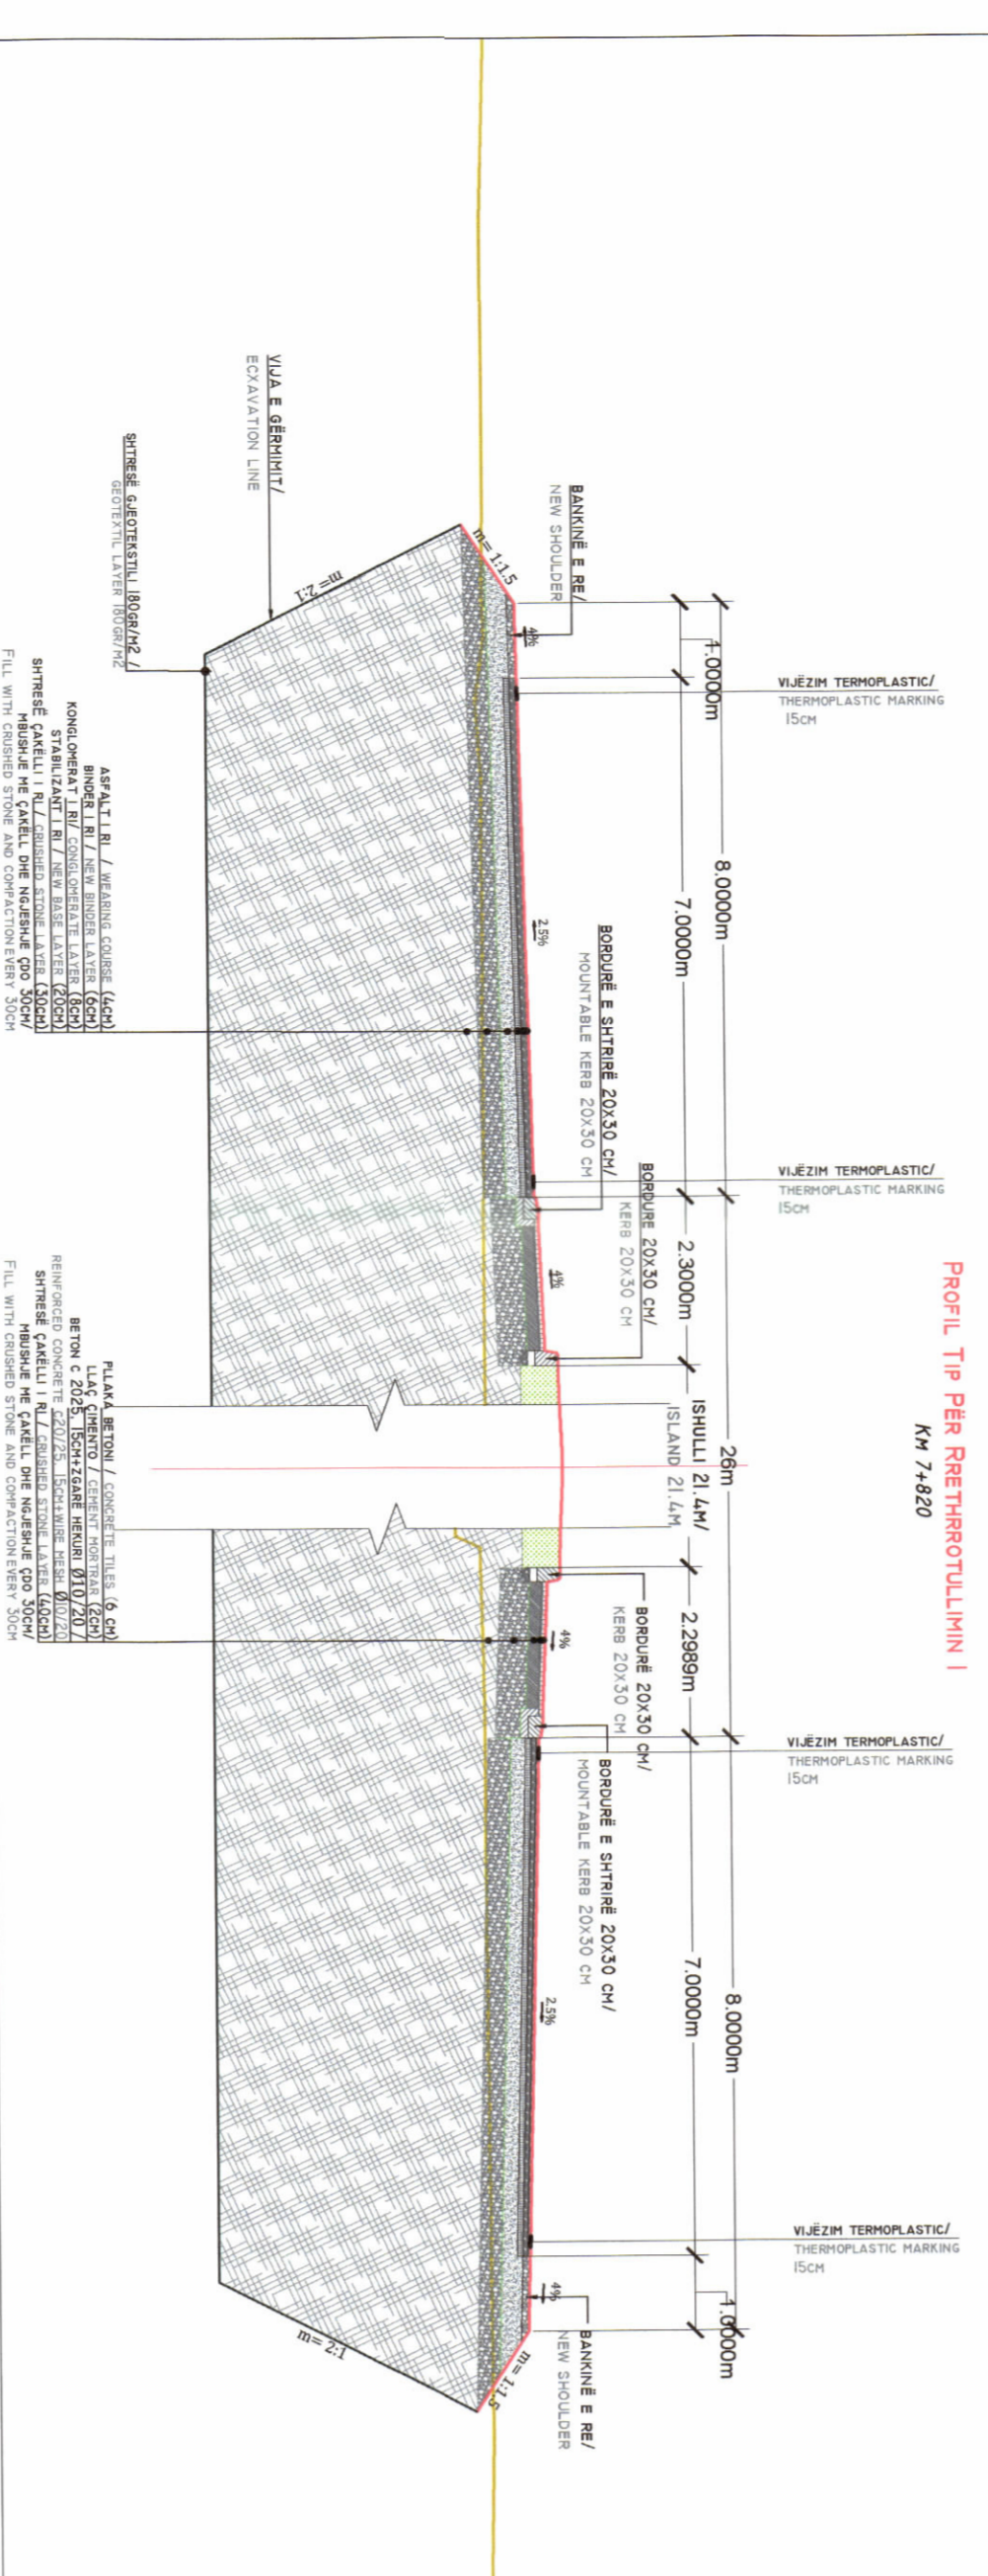

PROFILA TIP SHK 1:100

TREGUESIT E ZHVILLIMIT:


Gjatësia totale e rrugës që do të rehabilitohet: 10,747 km nga të cilat Rehabilitim rrugë eksistuese: Km 0+000- Km 4+500; Km 5+800- Km 7+800; Km 9+740- Km 10+948
 Bypass nr 1: Km 4+500-Km 5+800
 Bypass nr 2: Km 7+800-Km 9+740

TREGUES TEKNIK:


Nr. pasurie Bypass nr 1, Sheet: 384/1/2, 385, 427, 390/2/2, 434, 390/1/2, 436, 402, 438, 439, 443, 417/4, 444, 417/4, 419/9, 419/2, 421,
 Nr. pasurie Bypass nr 1, Pivotal: 384/4/1, 390/2/1, 391/6/1, 391/14, 391/2, 391/1/1, 407/5, 408, 410, 415/2, 417/2, 417/3, 419/10, 419/11,
 Nr. pasurie Bypass nr 1, Pa Information: 390/1, 415/1, 417/1/2, 417/1/3, 417/1/1, 417/9, 446, 419/8, 241.
 Nr. pasurie Bypass nr 2, Sheet: 143, 149/31, 354, 204/1/4, 211/2, 14, 212, 5/4, 215/6/1, 417/4, 444, 417/4, 419/9, 419/2, 421,
 Nr. pasurie Bypass nr 2, Pivotal: 142, 145, 149/1, 149/3, 149/3/2, 149/9, 150/11, 150/10, 160/14, 160/8/4, 160/13, 160/8/2, 160/9, 160/2, 211/3, 343, 21/1, 21/1/3, 505/7, 21/19, 204/2, 1/1/01, 1/102, 5/1, 211/8,
 Nr. pasurie Bypass nr 2, Pa Information: 311, 387, 313, 149/33, 130/3, 130/2, 130/1, 9/17/2, 157/6, 160/1/1, 359, 14, 620, 4,
 Zona Kadastriale: 3140

LEGJENDE:

- █ Rehabilitim rrugë eksistuese
- █ BYPASS NR 1
- █ BYPASS NR 2

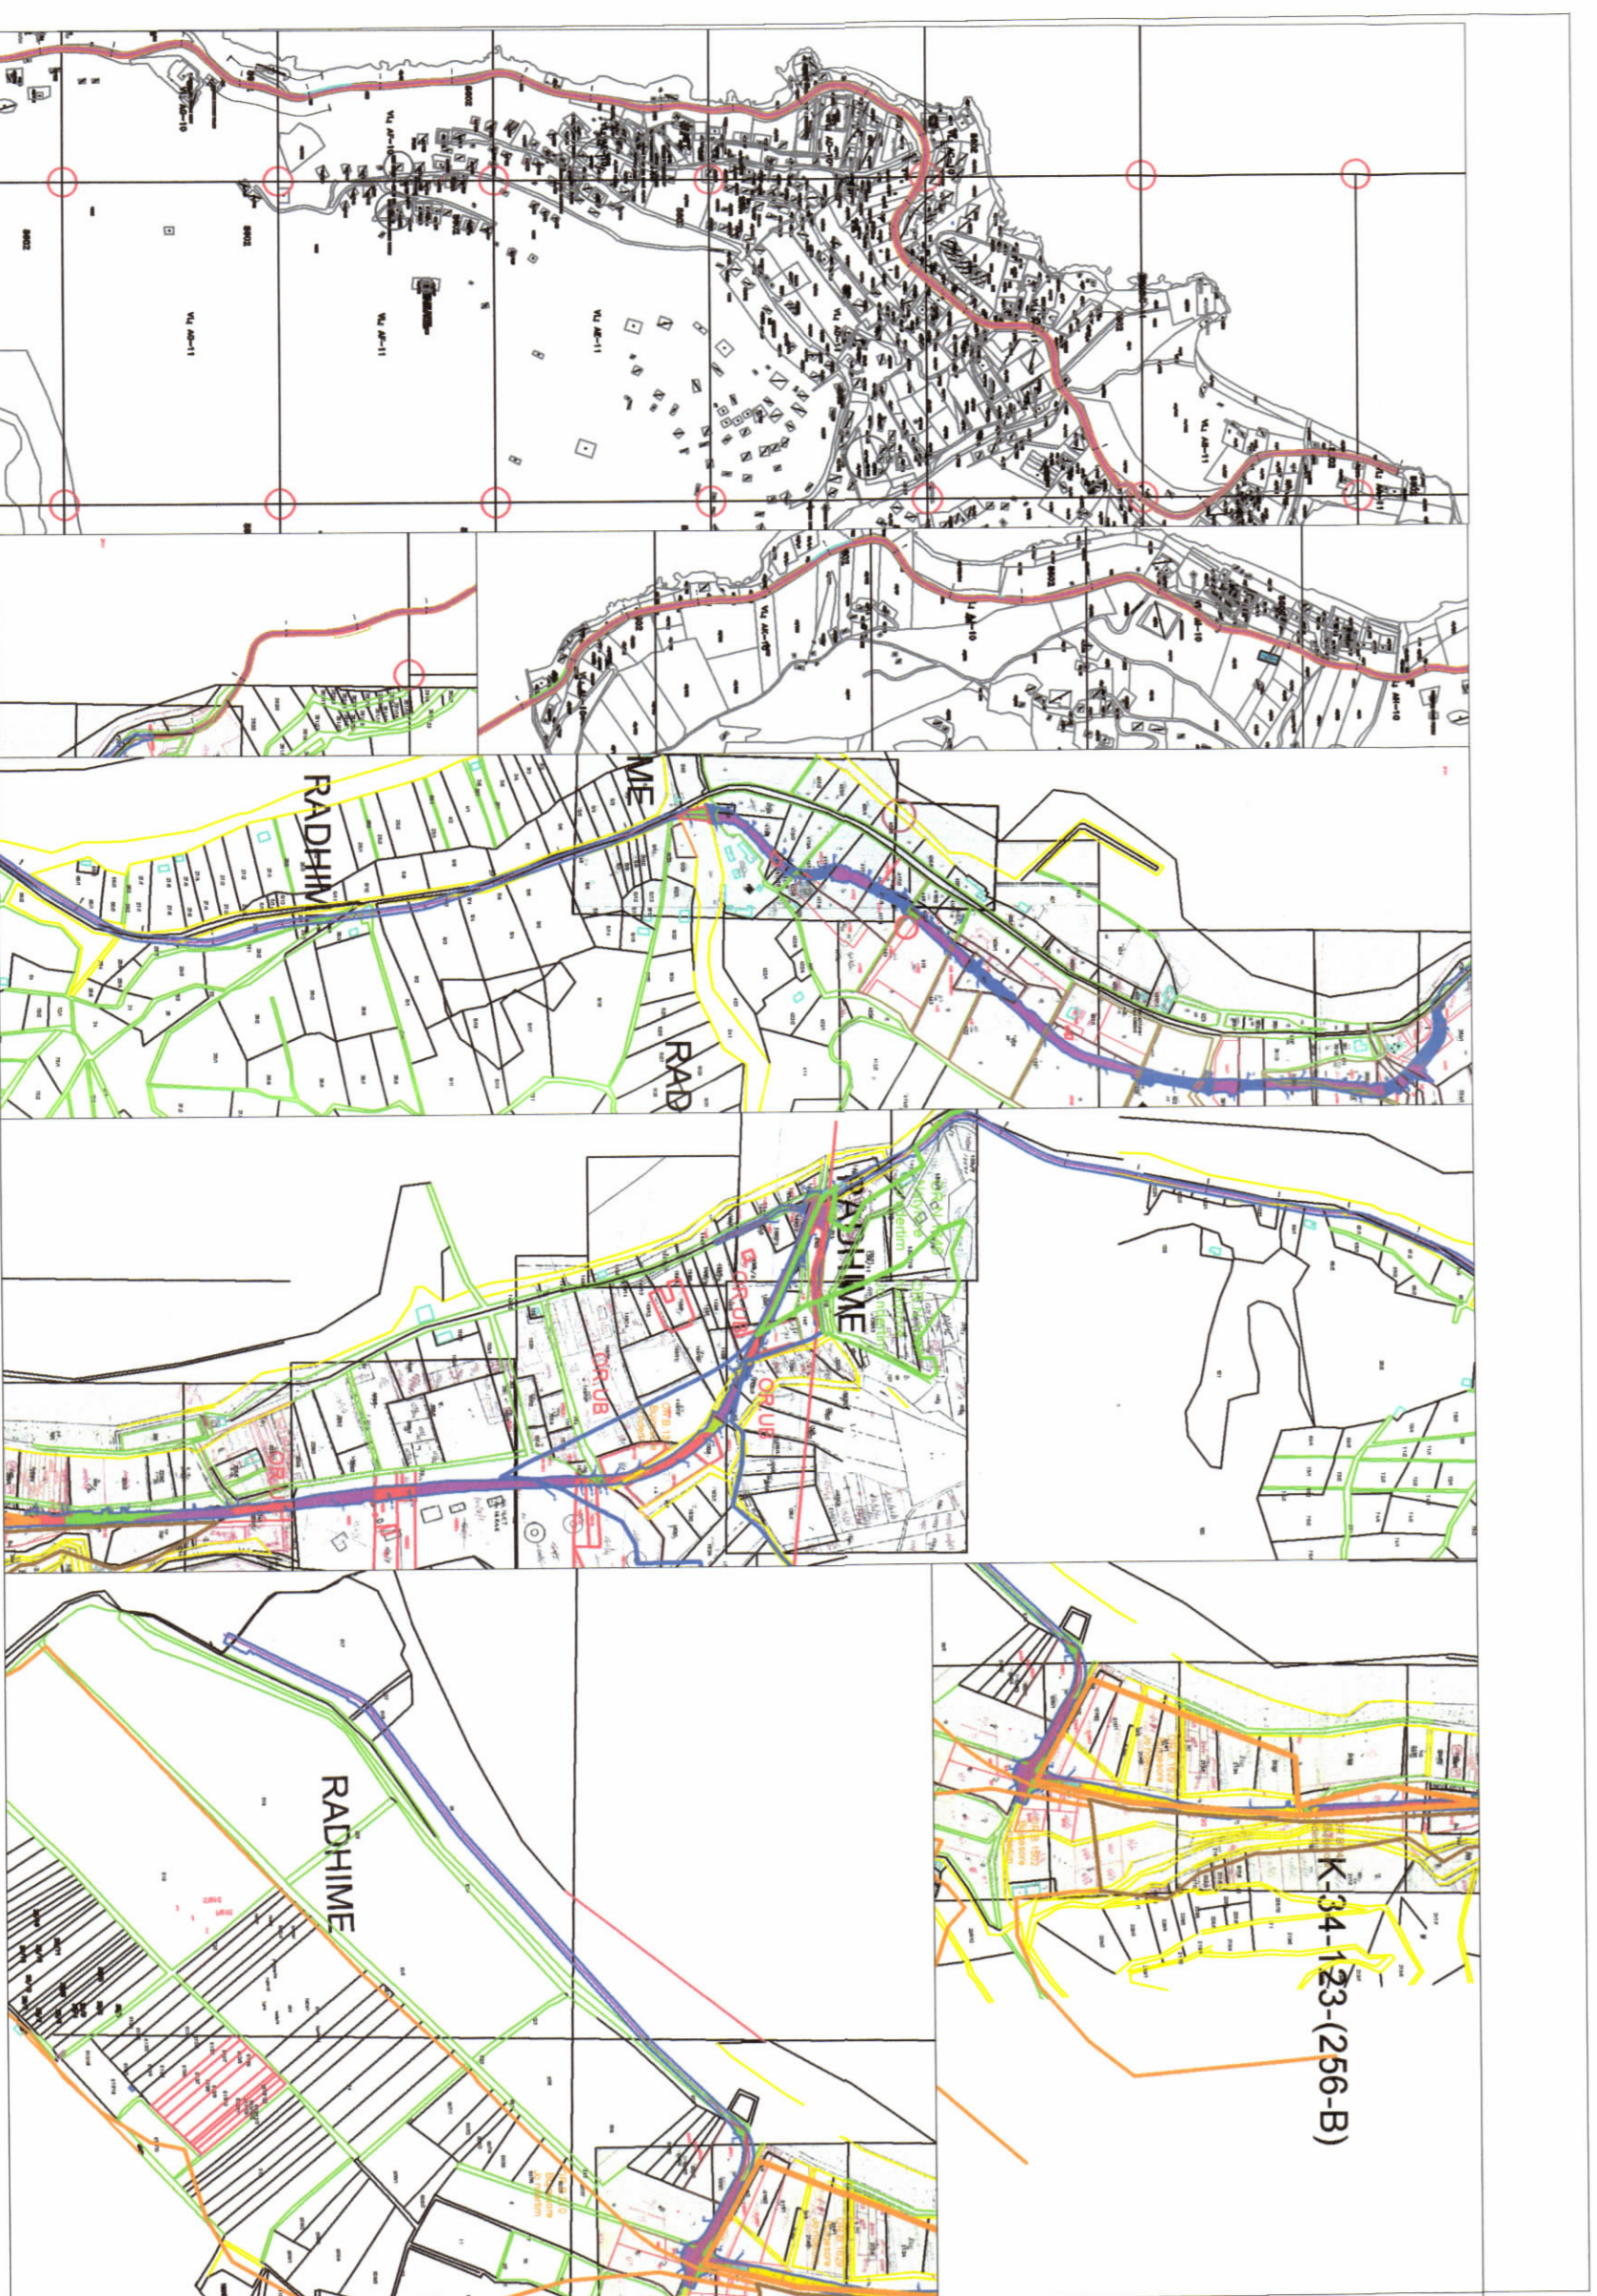

POZICIONI KADASTRAL SHK. 1:10000

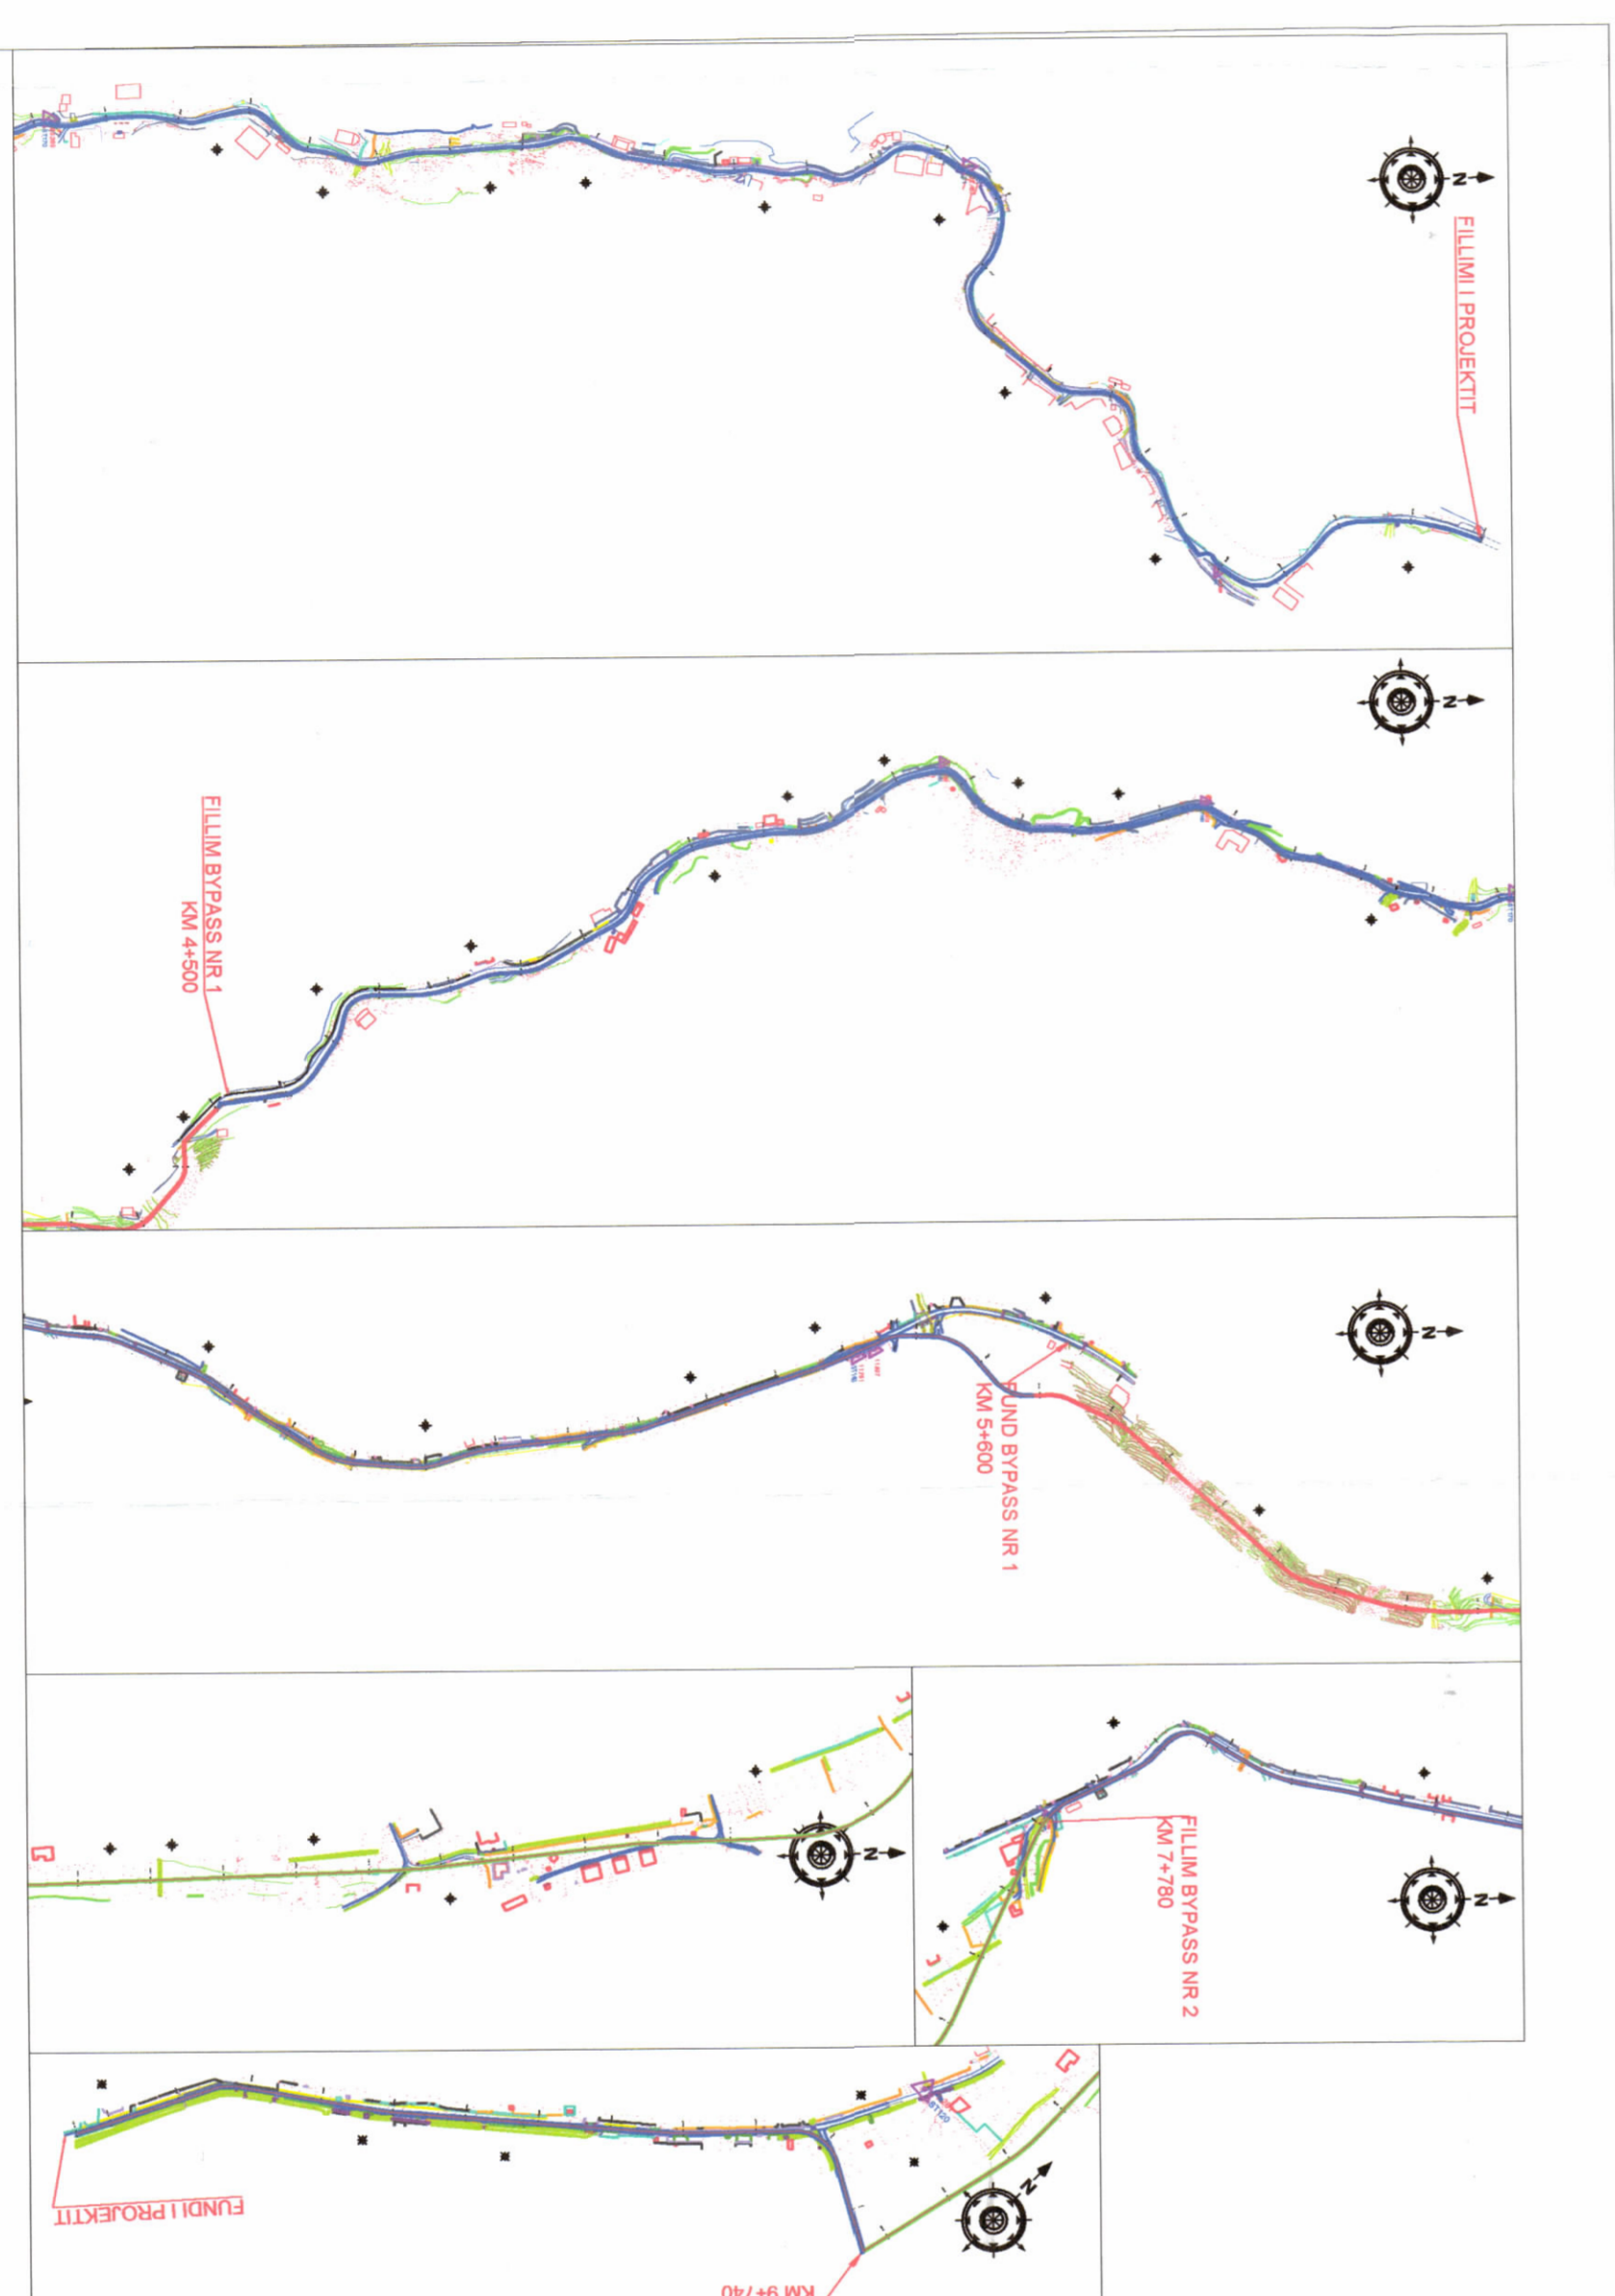

HARTA TOPOGRAFIKE SHK. 1:10000



REPUBLIKA E SHQIPËRISË
 KËSHILLI KOMBËTAR I TERRITORIT

MIRATOHET

KRYETARI I K.K.T

Z. EDI RAMA

Znj. Belinda Balluku

Ministër i Infrastrukturës dhe Energjisë

Miratur me Vendim të KKT Nr. 13, Datë 17/03/2021

LEJE NDËRTIMI INFRASTRUKTURE PËR OBJEKTIN:
 "Rehabilitimi i rrugës Ujë i Ftohtë - Orikum dhe ndërtimi i dy by-pass-ëve,
 Bashkia Vlorë"

EMERTIMI I FLETES:	LEJE NDËRTIMI INFRASTRUKTURE PËR OBJEKTIN: "Rehabilitimi i rrugës Ujë i Ftohtë - Orikum dhe ndërtimi i dy by-pass-ëve, Bashkia Vlorë"
POROSITËS:	BASHKIA VLORE
PROJEKTUES:	INFRAKONSULTI SHHK
ZHVILLUES:	BASHKIA VLORE
FAZA E PROJEKTTI:	PROJEKT ZBATIM
SHKALLA 1:7500	NR I FLETES A-01
	NR I KOPJEVE 01/06 - 06/06