



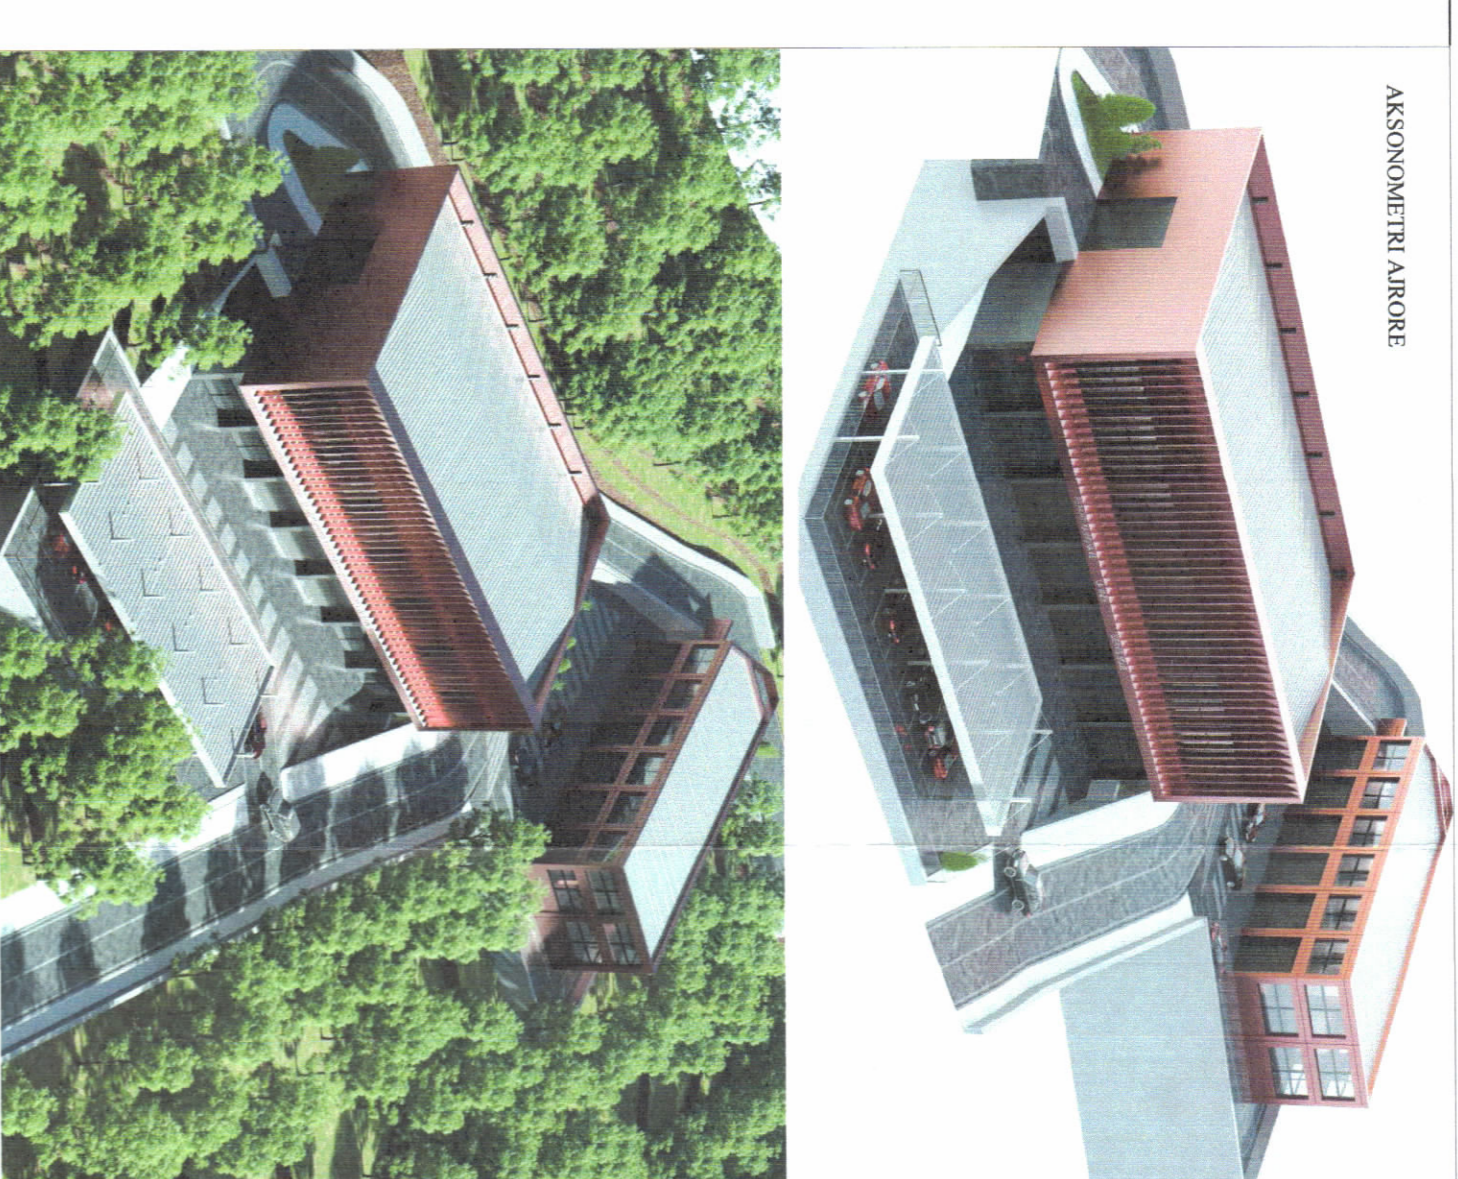

REPUBLIKA E SHQIPËRISË  
KËSHILLI KOMBËTAR I TERRITORIT

MIRATOHET

KRYETARI I K.K.T

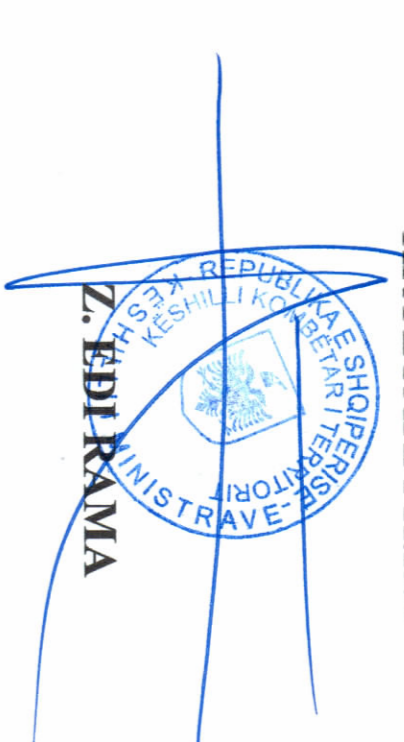

AKSONOMETRI AËRORE



OBJEKTI NR.1



OBJEKTI NR.2

PAMJE TREDIMENSIONALE

TREÇGJESTI E ZHVILLIMIT:

- Sipërfaqe e përgjithshme e truallit : 42 306m<sup>2</sup>
- Sipërfaqe e truallit që përdoret për zhvillim : 8880m<sup>2</sup>
- Objekti 1: Sipërfaqja e truallit e zene nga struktura : 420m<sup>2</sup>
- Sipërfaqja e përgjithshme e ndërimit : 852m<sup>2</sup>
- Objekti 2: Sipërfaqja e truallit e zene nga struktura : 885m<sup>2</sup>
- Sipërfaqja e përgjithshme e ndërimit : 1170m<sup>2</sup>
- Objekti 3: Sipërfaqja e truallit e zene nga struktura : 360m<sup>2</sup>
- Sipërfaqja e përgjithshme e ndërimit : 360m<sup>2</sup>
- Sipërfaqja totale e ndërimit mbi tokë (Obj 1+2+3) : 2982m<sup>2</sup>
- Lartësia maksimale e strukturës nga niveli i kufutës së sistemit : 15,7m
- Niveli i kateve mbi tokë : 2 kate
- Niveli i kateve nën tokë : 0 kate
- Niveli Vendore të parkimit : 20 vende

TREGUESI TEKNIK:

- Zona kadastrale m:2735, Nr.pasurisë 307/32
- Promari : Qendra e Furnizimit Material Teknik

Distanca nga kufiri i pronës:

- Vertu : 26,3m , 28,9m per objektin nr.1
- Vertu : 51,2m , 41,9m per objektin nr.2
- Jugu : 6,8m , 11,4m per objektin nr.1
- Lindja : 6,9 , 7,4m per objektin nr.1
- Lindja : 15,4m , per objektin nr.2

LEGJENDE:


- Kufiri i Pronës
- Objekte të Reja
- Objekte Ekzistuese
- Sipërfaqe e truallit që përdoret për zhvillim



PLANI I VENDOSIES SË STRUKTURËS SHK. 1: 500



POZICIONI KADASTRAL SHK. 1:1500

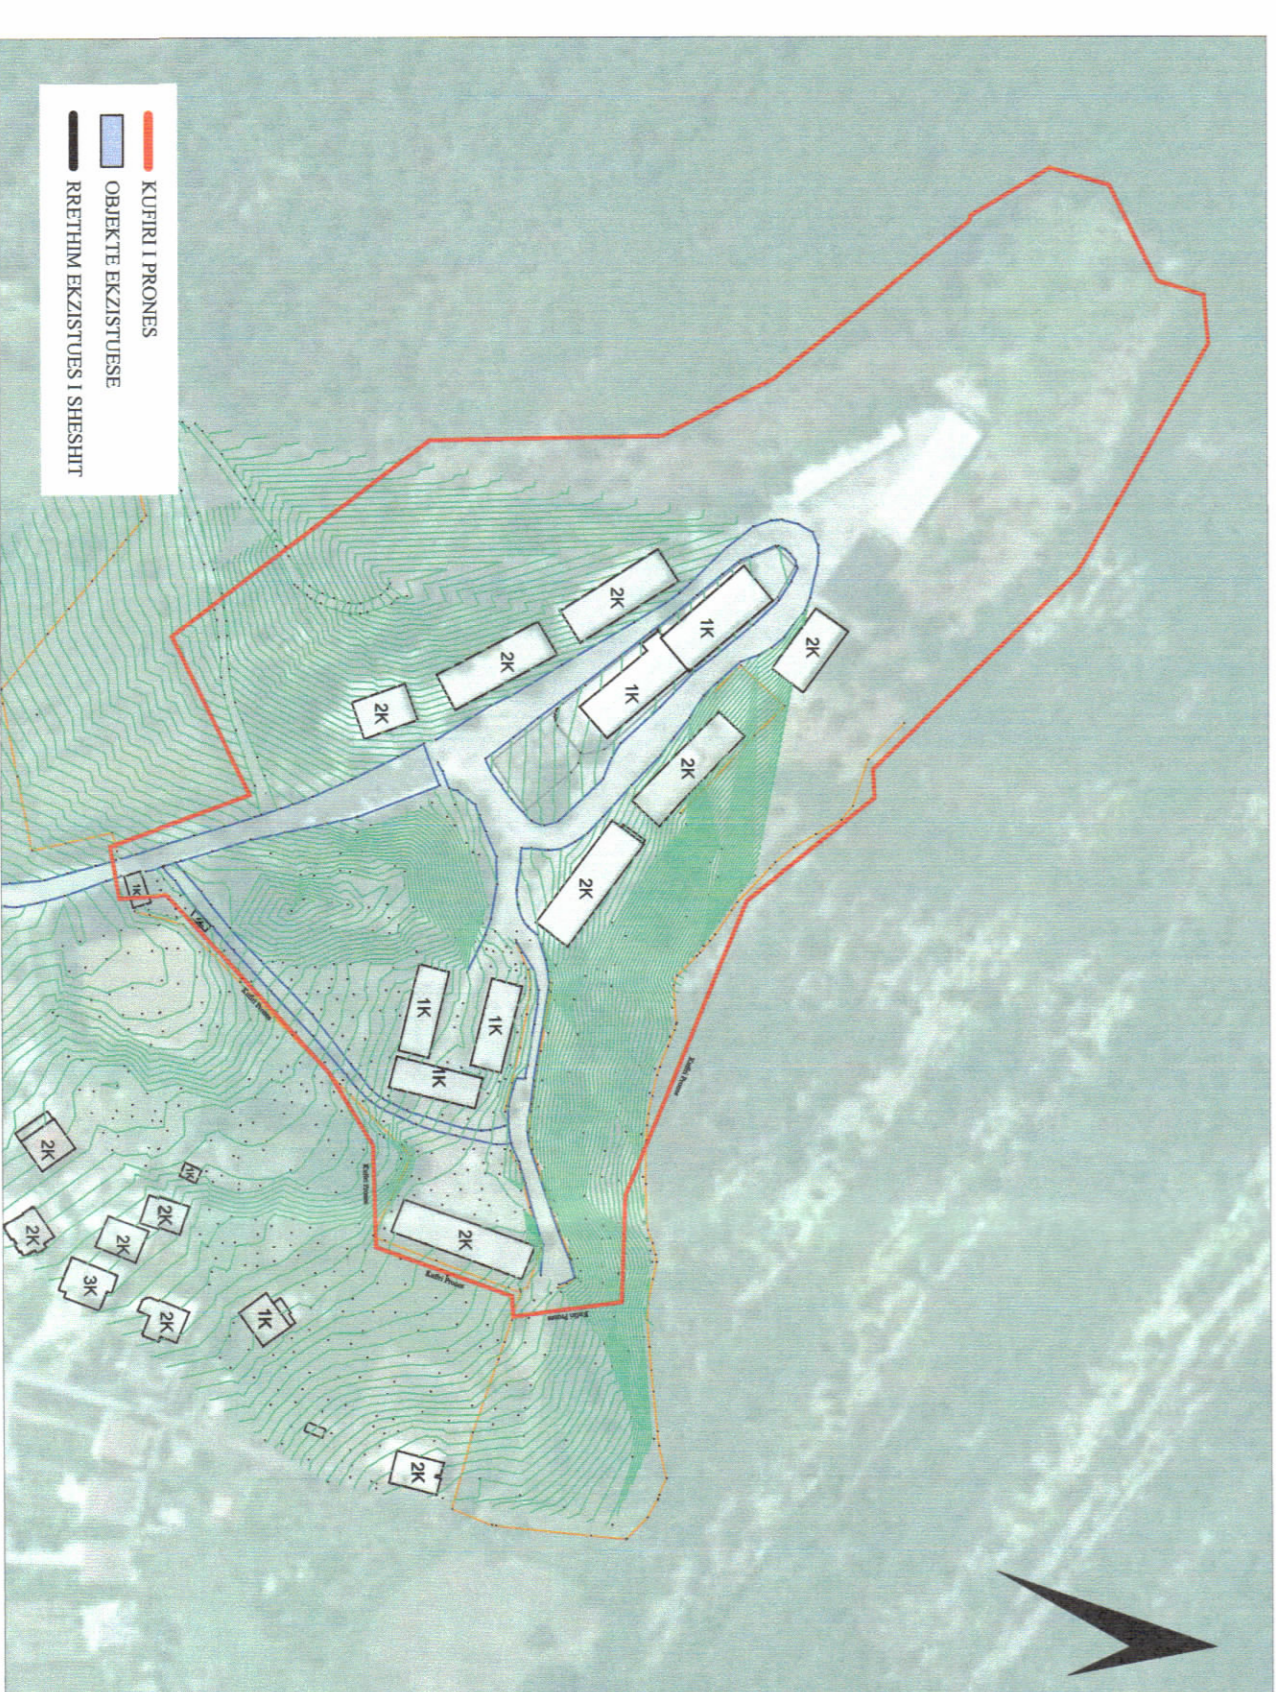

HARTA TOPOGRAFIKE SHK. 1:1500

Miruar me Vendim të KKT Nr.12, Datë 14/12/2022

Z. Bledar Çuçi

Ministër i Brendshëm



LEJE NDËRTIMI PËR OBJEKTIN: “NDËRTIM DHE RIKONSTRUKSION I OBJEKTEVE TË QSHAMT-SË” (DREJTORIA E MENAXHIMIT TË MJETEVE TË TRANSPORTIT)”, ME VENDNDODHJE NË BASHKINË TIRANË, ME SUBJEKT ZHVILLUES DREJTORINË E PËRGJITHSHME E POLICISË SË SHETËTIT.

EMËRTIMI I FLETËS:	PLANI I VENDOSIES SË STRUKTURËS SË: “NDËRTIM/RIKONSTRUKSION I OBJEKTEVE TË QSHAMT-SË”
POROSITËS:	DREJTORIA E PËRGJITHSHME E POLICISË SË SHETËTIT
PROJEKTUES:	“ARENA MK” SHIRK NR.LICËNCË: N:67743
ZHVILLUES:	DREJTORIA E PËRGJITHSHME E POLICISË SË SHETËTIT
FAZA E PROJEKTTIT:	PROJEKT ZBATIMI
SHKALLA 1:500	NR. I FLETËS A/01
	NR. I KOPIEVE 01/06